

COMUNE DI VERNIO

PIANO ATTUATIVO PER FRAZIONAMENTO E  
RISTRUTTURAZIONE EDIFICIO COMMERCIALE E  
RESIDENZIALE.

UBICAZIONE : MONTEPIANO  
VIA DELL' APPENNINO n°62-64.

PROGETTA  
BERTI IOLANDA MARIOTTI ELISABETTA MARIOTTI VITO  
C.F. BRTLND04440613M C.F. MRLBRT20640617H C.F. MRLVIT78C190612M

PROGETTISTI  
STEFANO CIUOFFO INGEGNERE  
C.F. CFF SFU 50R25 E4415


ANTONIO CIUOFFO GEOMETRA  
C.F. CFF NIN 85924 G099C

Via F. Ferrucci 433 - 51100 Pistoia - Tel. 0571/24500 Fax. 0571/692510 - Email: studio@ciuffo.it




OGGETTO : PIANTE STATO ATTUALE  
DATA : LUGLIO 2018  
SCALA : 1:100  
TAV. : 2


Questo atto/verbale è prodotto dalla società di cultura e progetta per conto del committente, ai sensi dell'art. 20 del D.P.R. n. 460 del 1997, e non ha valore di atto amministrativo.

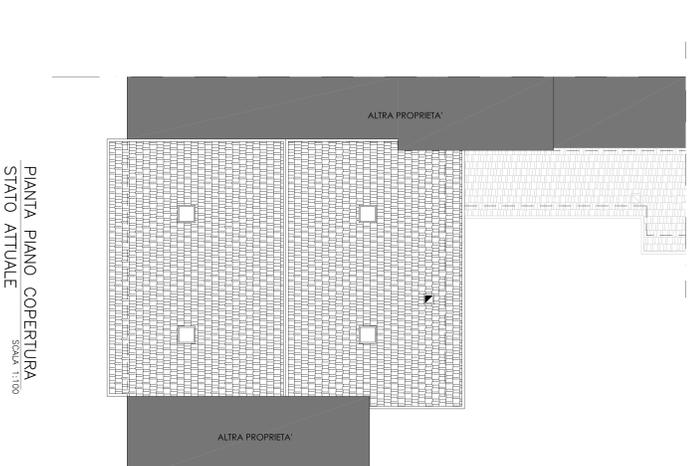


PIANTA PIANO COPERTURA  
SCALA 1:100  
STATO ATTUALE

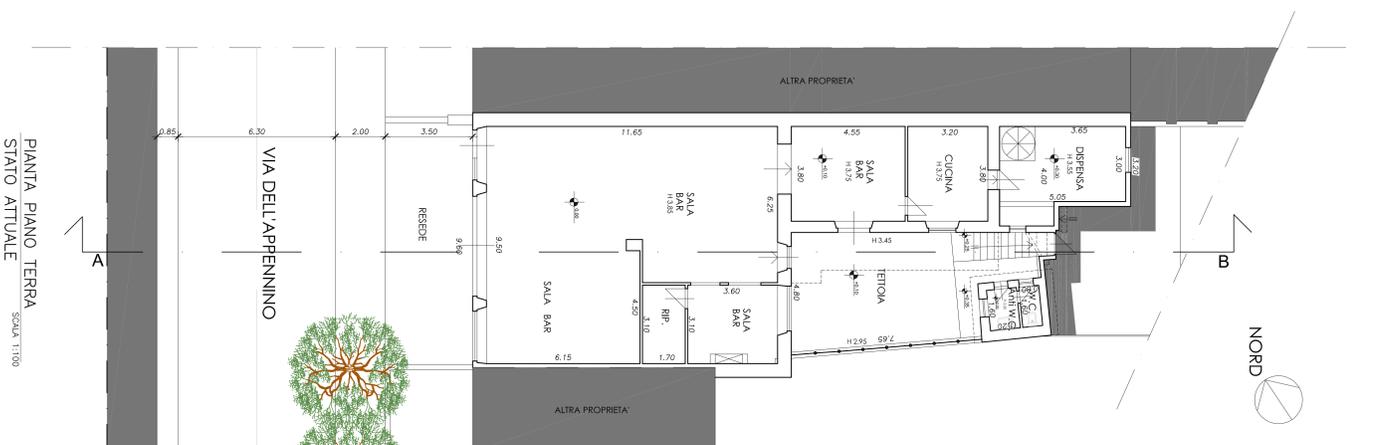

PIANTA PIANO TERRA  
SCALA 1:100  
STATO ATTUALE

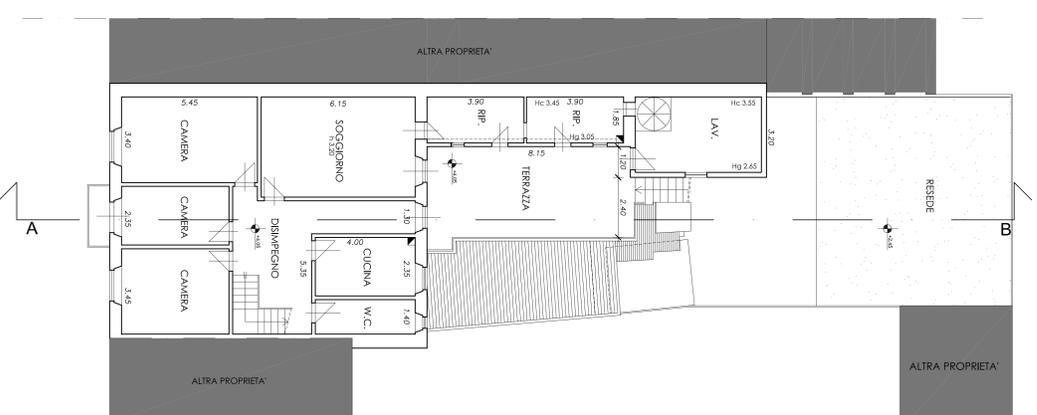

PIANTA PIANO PRIMO  
SCALA 1:100  
STATO ATTUALE

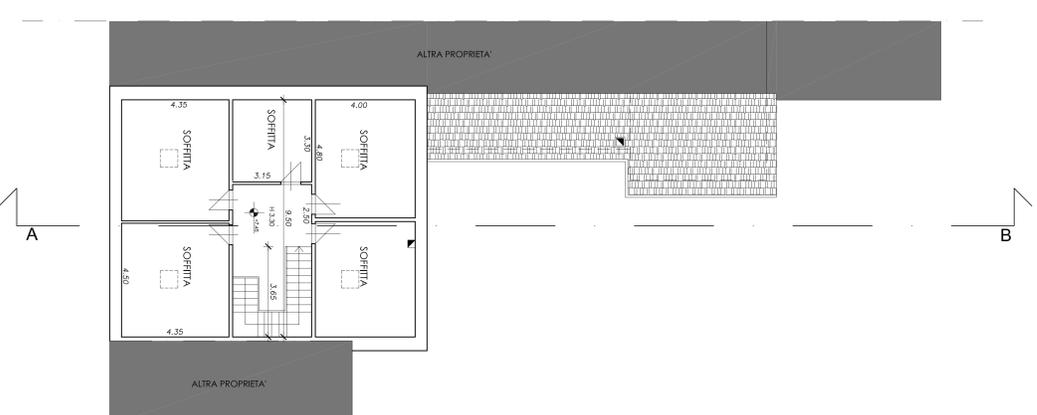

PIANTA PIANO SECONDO  
SCALA 1:100  
STATO ATTUALE