

COMUNE DI VERNIO

PROGETTO DI RIQUALIFICAZIONE
DELL'AREA DEI MAGAZZINI
COMUNALI
PROGETTAZIONE DEFINITIVA



COMITENTE:
COOP BISENZIO OMBRONE SOC.' COOP VA
P.IVA 00234010973
GERMANA COSTRUZIONI S.R.L.
C.F. 04440920482

PROGETTO PRELIMINARE:
ARCH. FRANCO QUERCI

PROGETTO DEFINITIVO:
ING. STEFANO CIUFFO
VIA FRANCESCO FERRICCI N°33
59100 - PRATO
Tel. +39 0574 452310
Email - ciuffostefano@libero.it
PEC - stefano.ciuffo@ingpec.eu

PROGETTO DEFINITIVO:
ARCH. TOMMASO POLVANI
VIA QUINTA STRADA POGGILINI N°95
52028 - TERNAQUIA BRACCIONI (AR)
Tel. +39 0574 452310
Email - tommaso.polvani@braccioni.com
PEC - tommaso.polvani@braccioni.com


ELABORATO:
PIANTA PIANO COPERTURA

DATA:
GENNAIO 2017


SCALA:
1:100

TAVOLA:
11

Questo disegno è protetto dalle vigenti leggi di autore e pertanto non può essere riprodotto, in tutto od in parte, né essere ceduto a terzi senza preventiva autorizzazione scritta

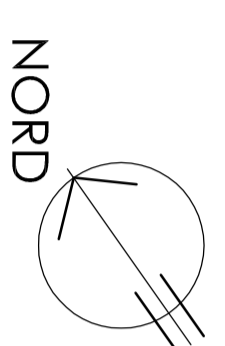

PIANTA PIANO COPERTURA

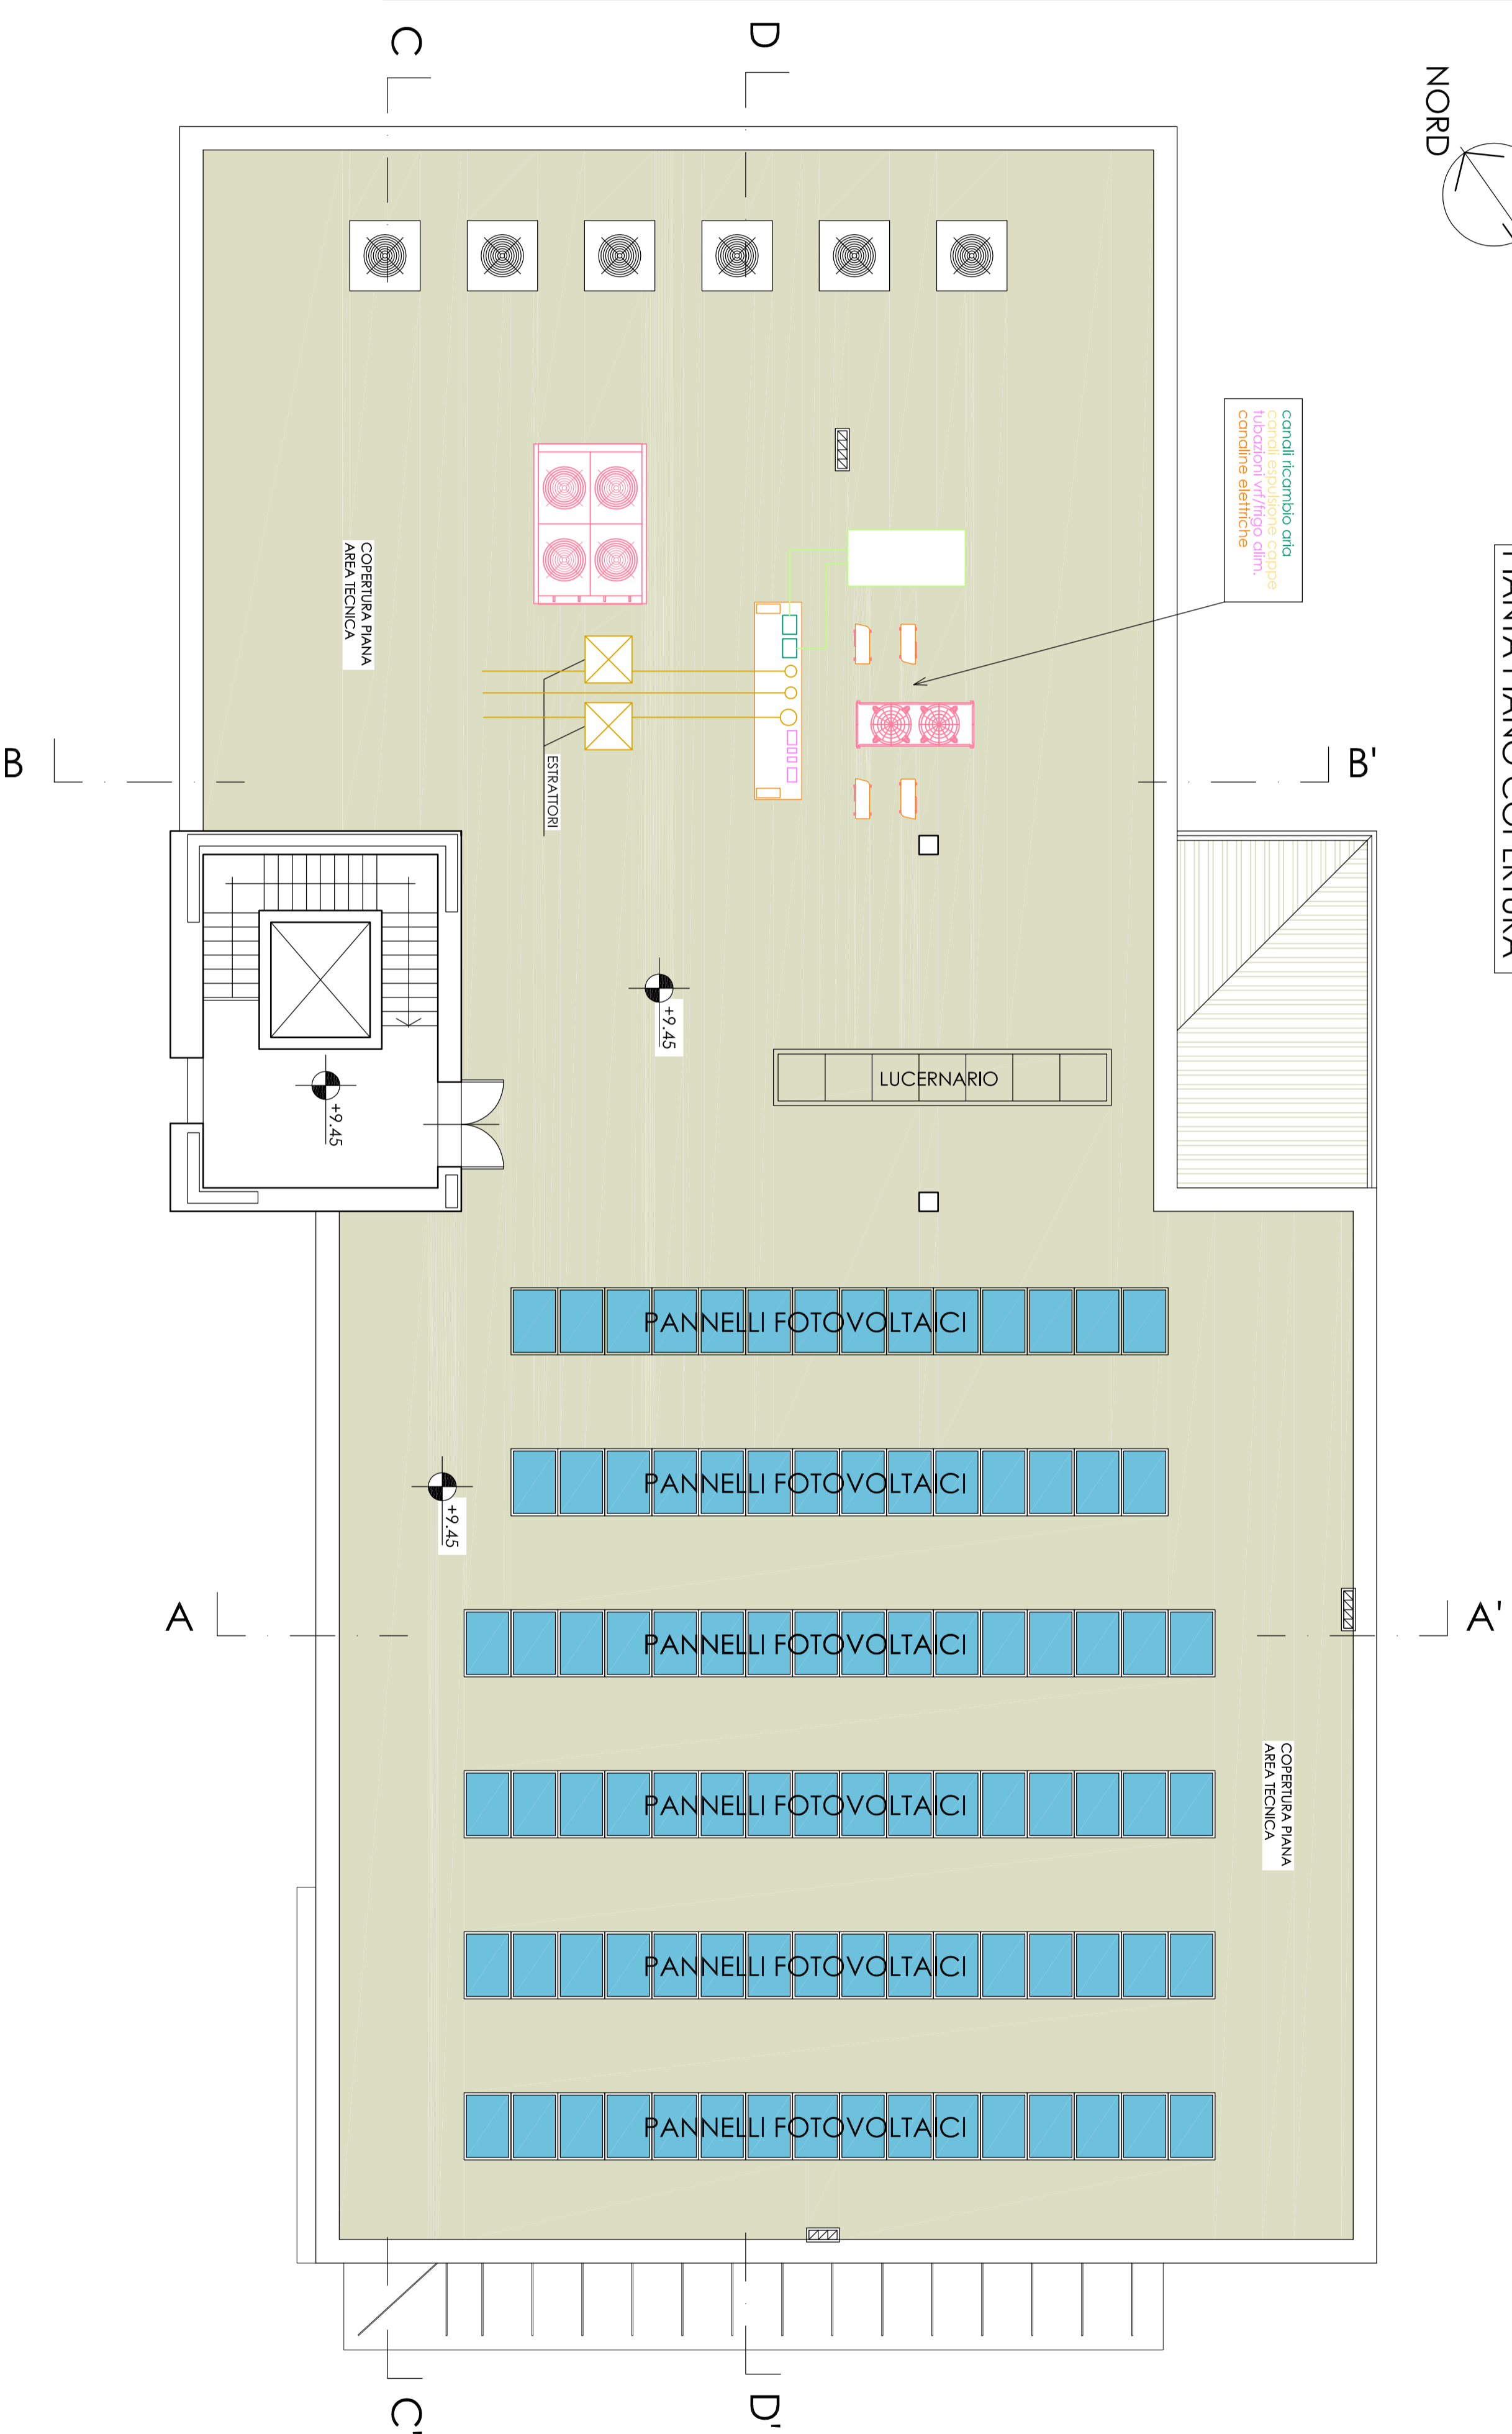

PIANTA PIANO COPERTURA
VANO SCALA

