

COMUNE DI VERNIO

Richiedente: Verde & Strade
 di Geom. Sandretti Leonardo


PIANO ATTUATIVO RICHIESTO AI SENSI DELL'ART.64 L.R. 65-2014
 Progetto per intervento di pianificazione territoriale e urbanistica relativa
 alla modifica della destinazione da agricola a artigianale dei terreni e
 manufatti esistenti siti in Loc. Montepiano Via Ponte all'Abbate

Il tecnico: Scala: 1:100 Tavola n°: **05**
 Oggetto: Pianta piano terra, primo e copertura;
 Prospetti e Sezione A-A
 Schema calcolo piani-volumetrico
 Dott. Ing. Massimo Giommaroni


STATO MODIFICATO

Questo elaborato grafico è protetto in base alla Legge 18 agosto 2000, "Nuove norme di tutela del diritto d'autore"
 pertanto, sono vietate copie anche parziali, modifiche e cessioni a terzi senza l'autorizzazione scritta del tecnico progettista.


Anno: 2021 Numero Protocollo:

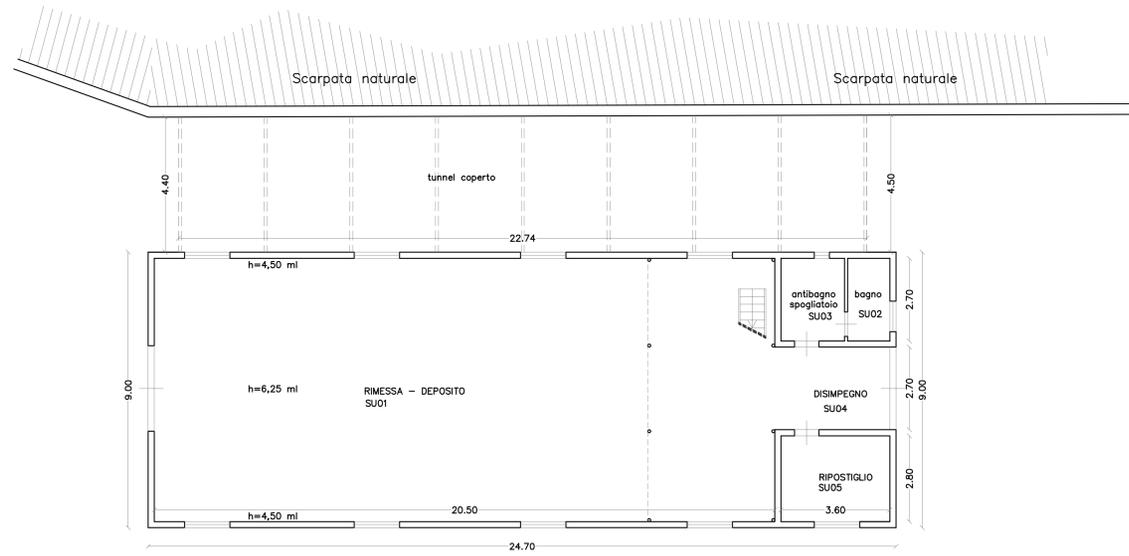


PIANTA PIANO TERRA

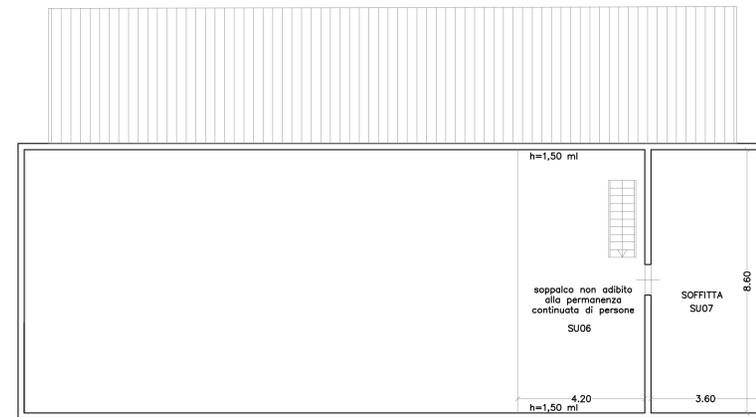


PIANTA PIANO PRIMO

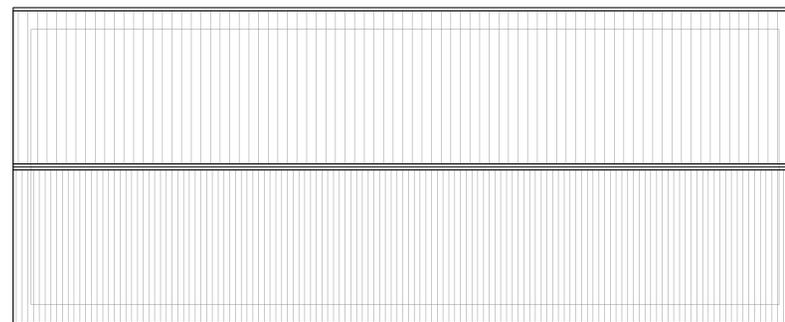


PIANTA PIANO COPERTURA

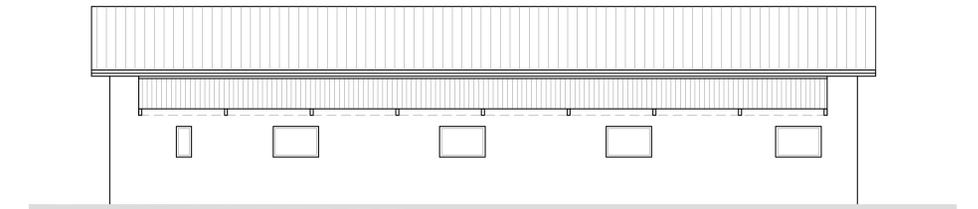


PROSPETTO LATERALE

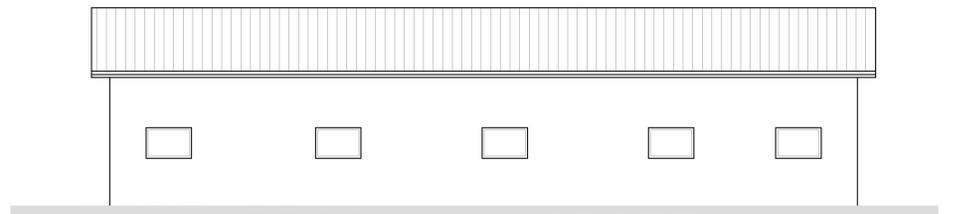


PROSPETTO LATERALE

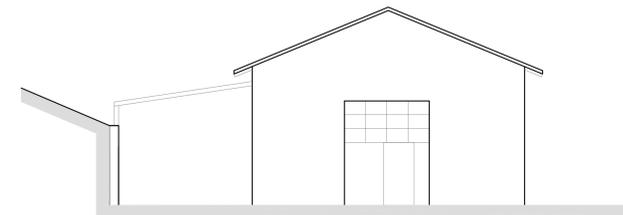

PROSPETTO FRONTALE

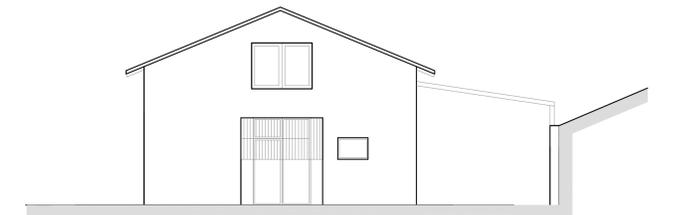

PROSPETTO TERGALE

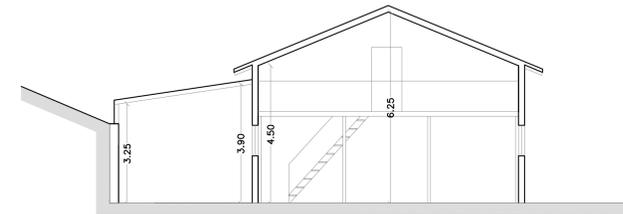

SEZIONE A-A