



PIANTA SEMINTERRATO - STATO SOVRAPPOSTO

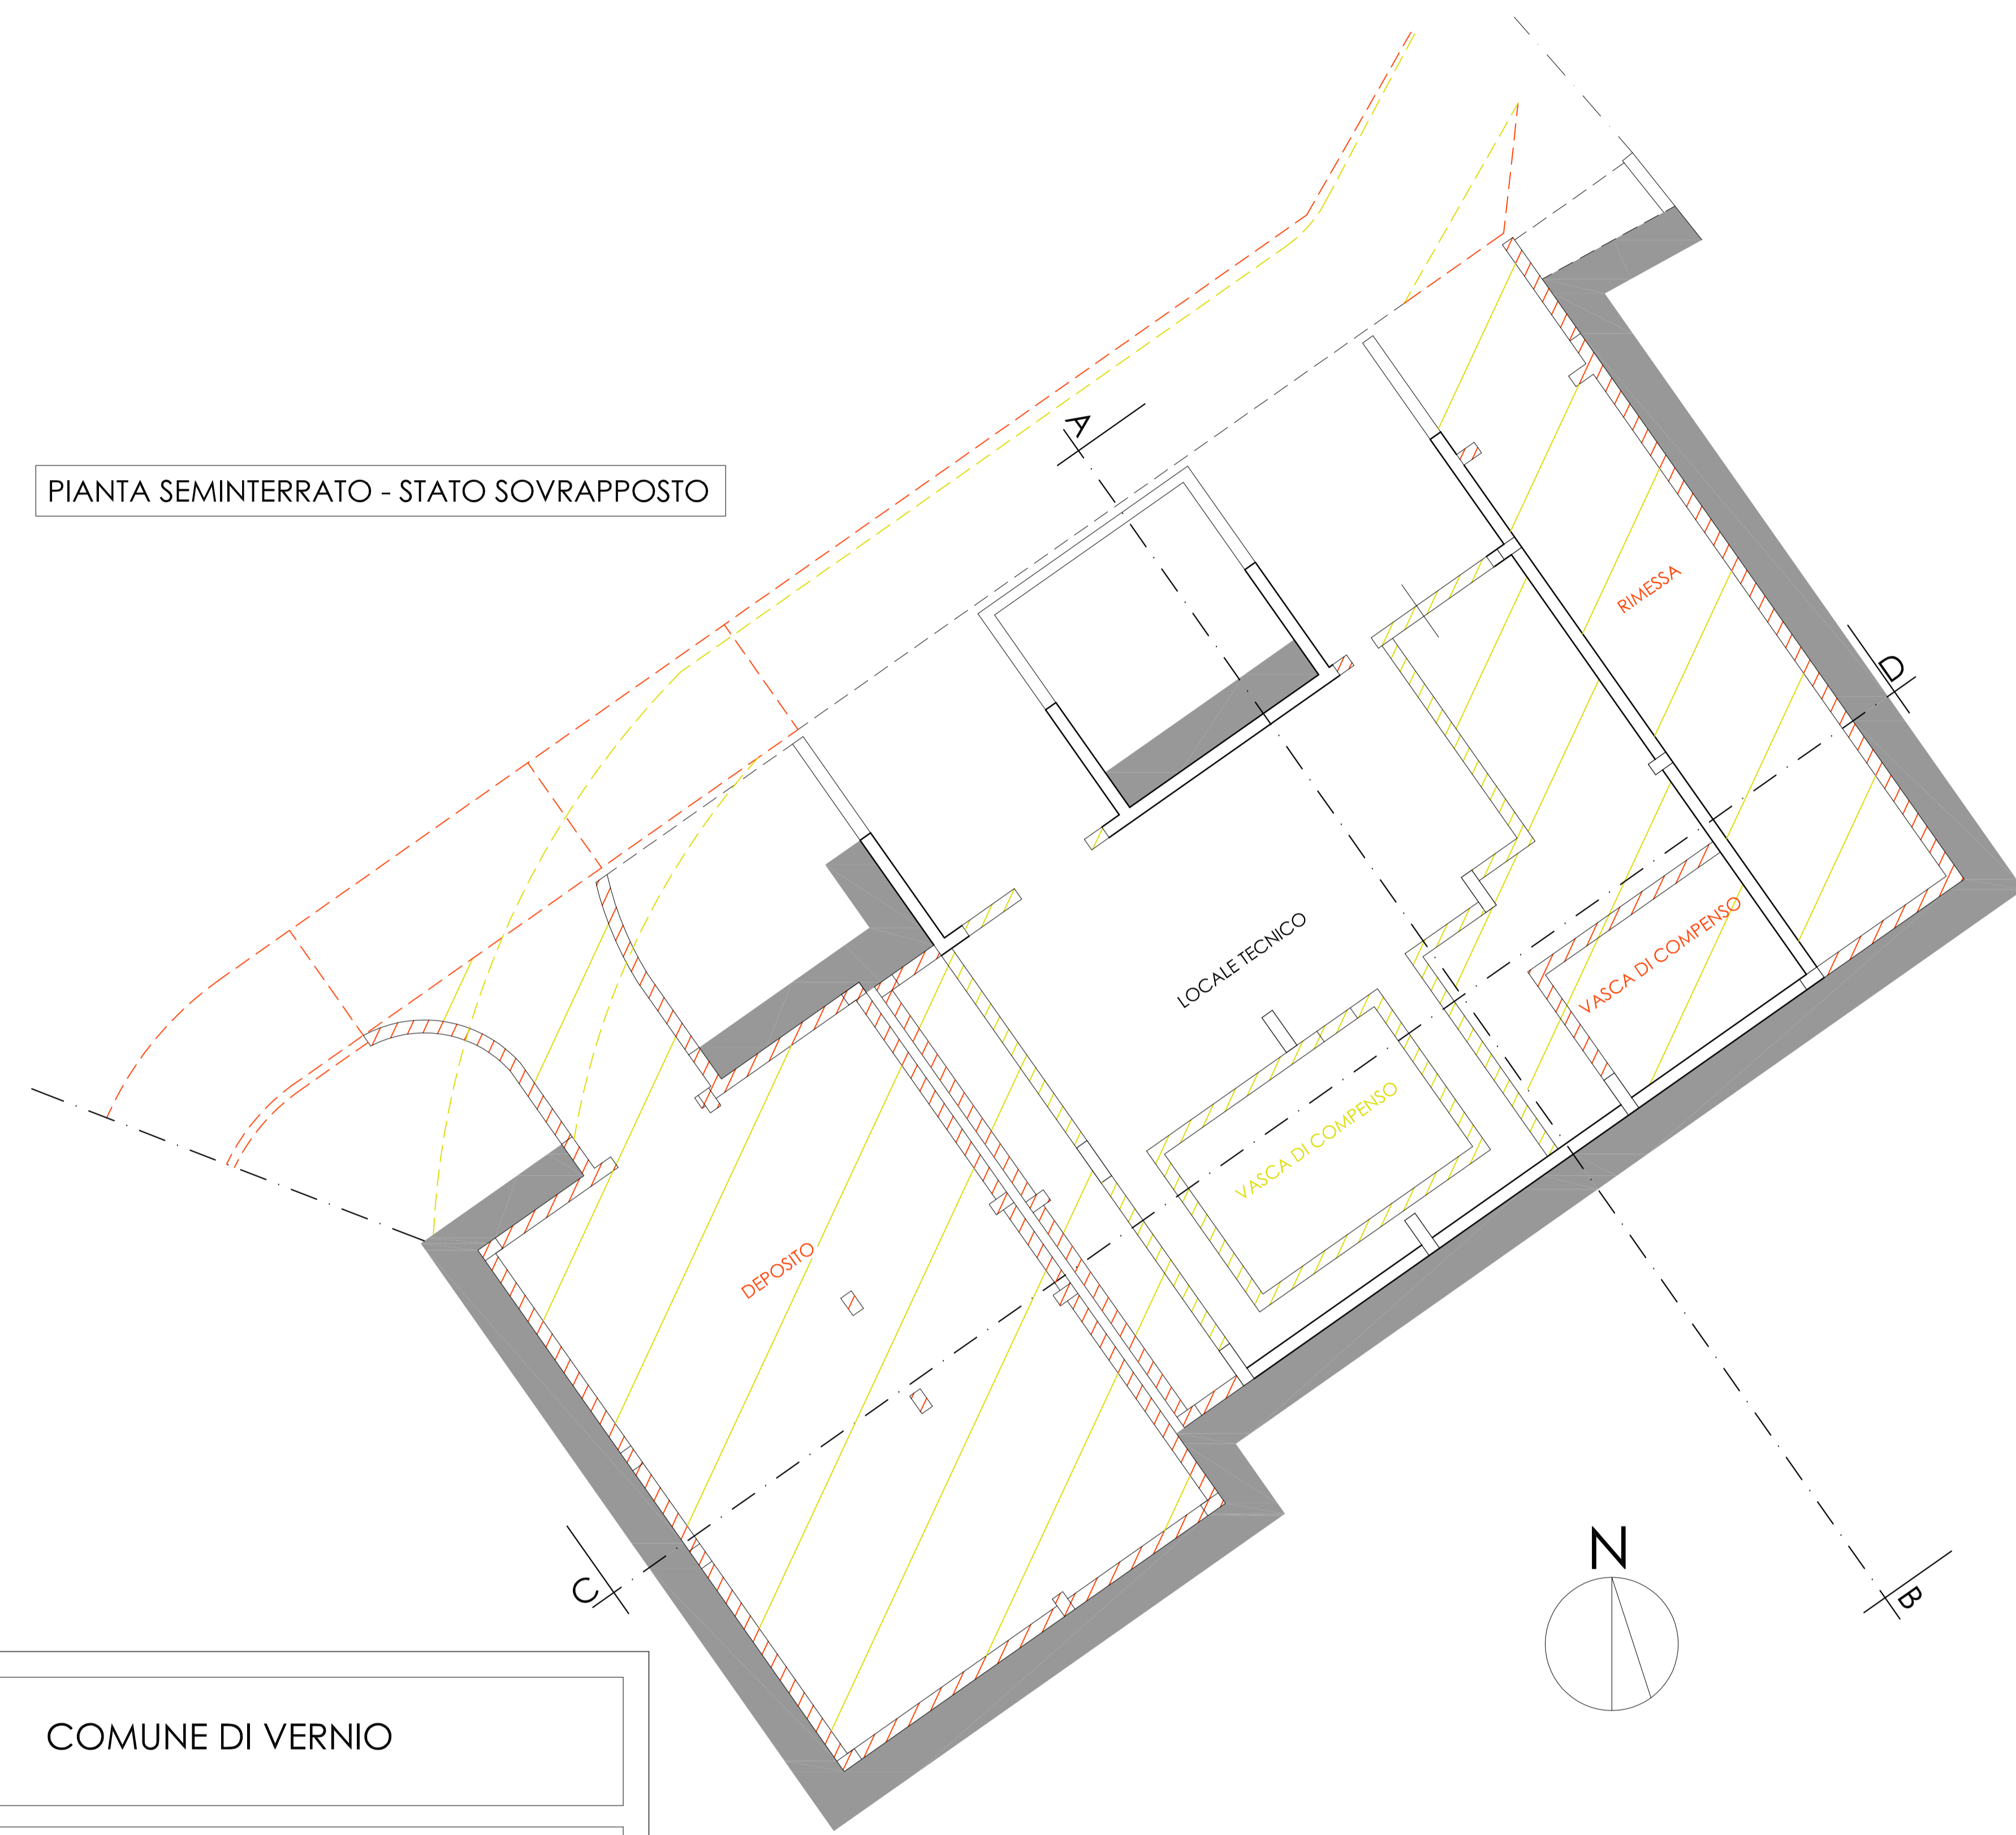

PIANTA PIANO TERRA - STATO SOVRAPPOSTO



PIANTA COPERTURA - STATO SOVRAPPOSTO

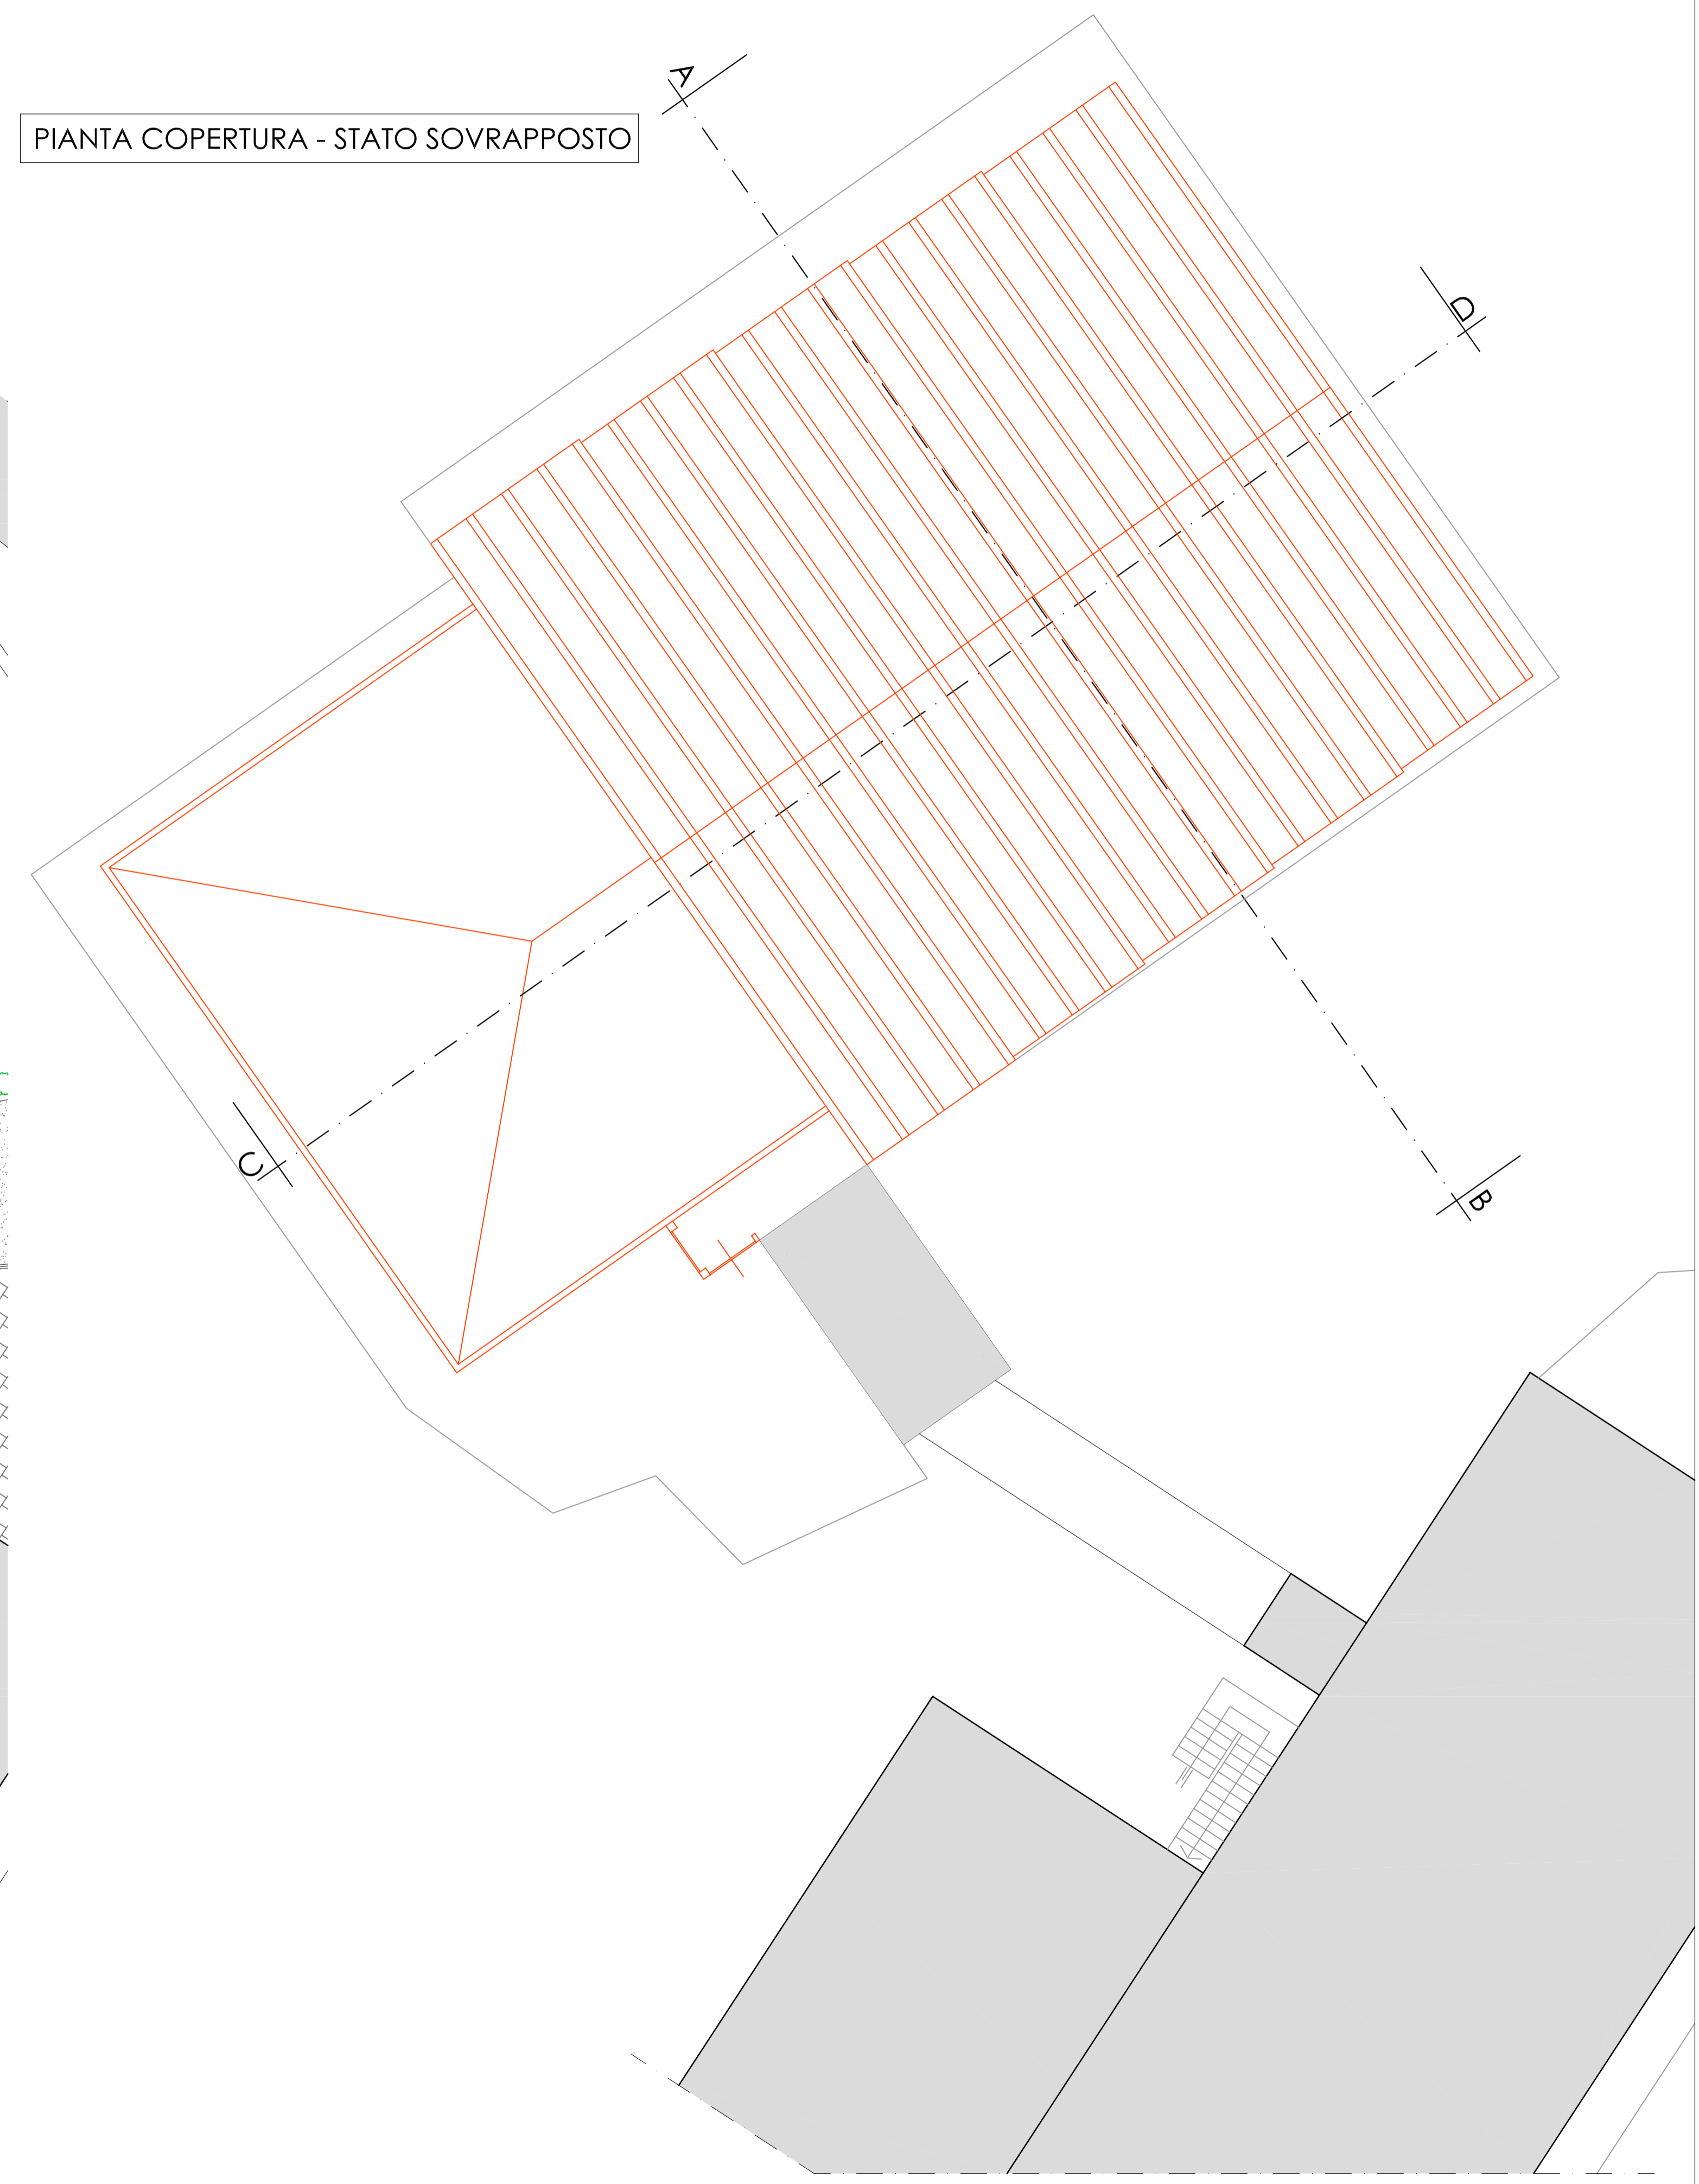

COMUNE DI VERNIO

PIANO ATTUATIVO PER LA REALIZZAZIONE DI AMPLIAMENTI A SERVIZIO DELLA STRUTTURA RICETTIVA "HOTEL RISTORANTE MARGHERITA" POSTO IN MONTEPIANO, VIA DELL'APPENNINO N.17/19

RICHIEDENTE:
HOTEL RISTORANTE MARGHERITA sds
Via dell'Appennino 17/19
50102 Montepiano - Verso (PO)
Tel. 0574 939926
P.IVA 0204450970

PROGETTISTA:
ING. STEFANO CIUOFFO
Via Francesco Ferrucci n°33
50100 - FIRENZE
Tel./Fax 0574 24650
e-mail - studiociuoffo@gmail.com
PEC - stefano.ciuoffo@ingpec.eu

ELABORATO: PIANTA PIANO TERRA PIANTA SEMINTERRATO PIANTA COPERTURA STATO SOVRAPPOSTO	DATA: GIUGNO 2022	SCALA: 1:100	TAVOLA: 6
--------------------------------------------------------------------------------------------------	-------------------------	-----------------	--------------

Questo disegno e' protetto dalle vigenti leggi di autore e pertanto non puo' essere riprodotto, in tutto o in parte, ne' essere ceduto o terzi senza preventiva autorizzazione scritta.