




PIANO COMUNALE DI PROTEZIONE CIVILE

CENTRO ASSISTENZA POPOLAZIONE COPERTO


PALAZZINA PIAZZALE DEGLI ALPINI

Comune di	VERNIO
Località/Indirizzo	Montepiano – Piazzale degli Alpini
Coordinate geografiche	LAT 44.090682, LON 11.162260 (WGS84)
Percorsi di accesso	SR325 (Via dell'Appennino) – Via Monsignor Risaliti – Piazzale degli Alpini
Area del sito (mq)	450 c.a.
Proprietà	Comune di Vernio
Destinazione d'uso	Centro polivalente
Pavimentazione	Classica
Note	Acqua – Elettricità - Riscaldamento



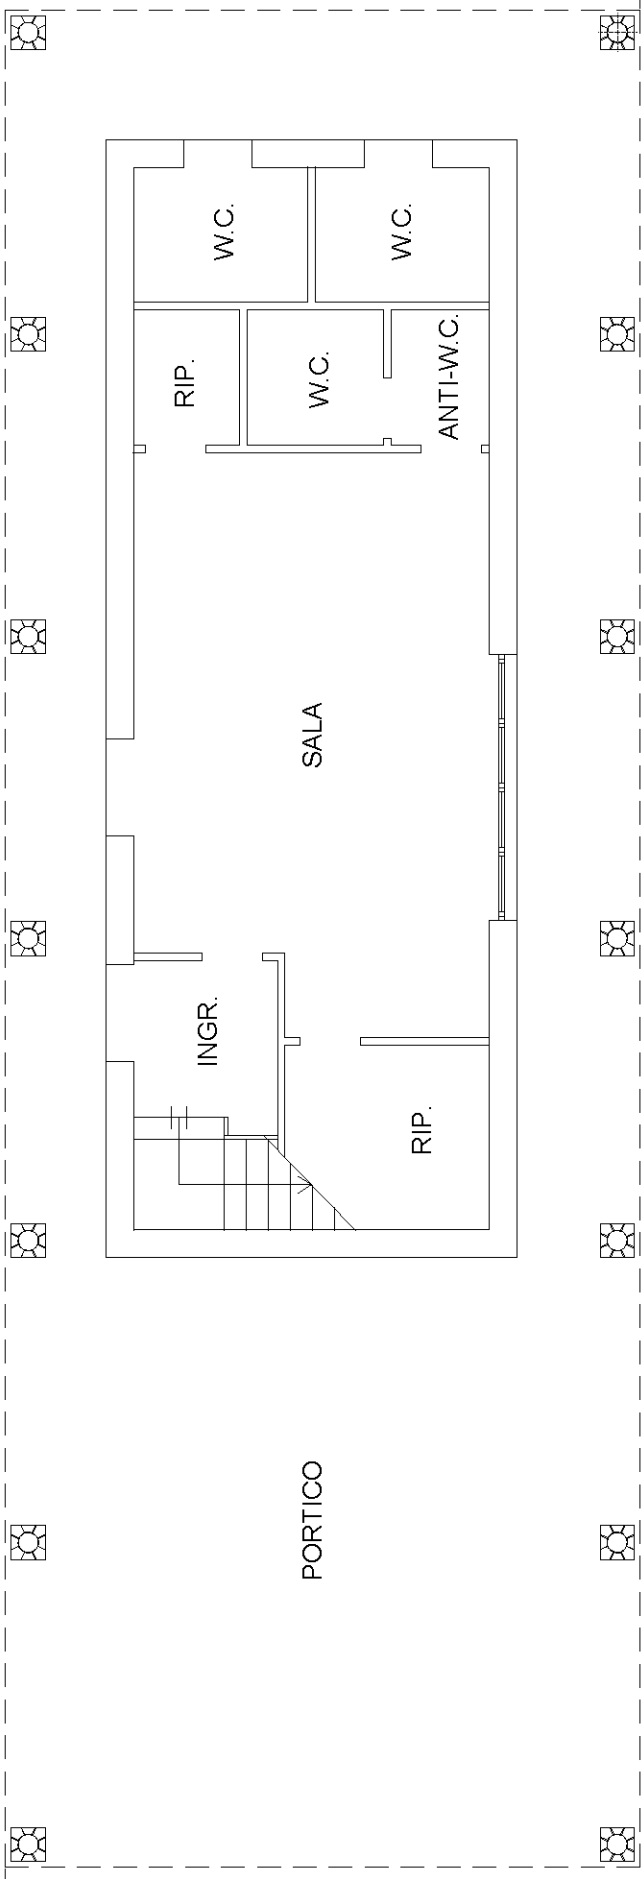

Piano Terra h= 3,00 mt

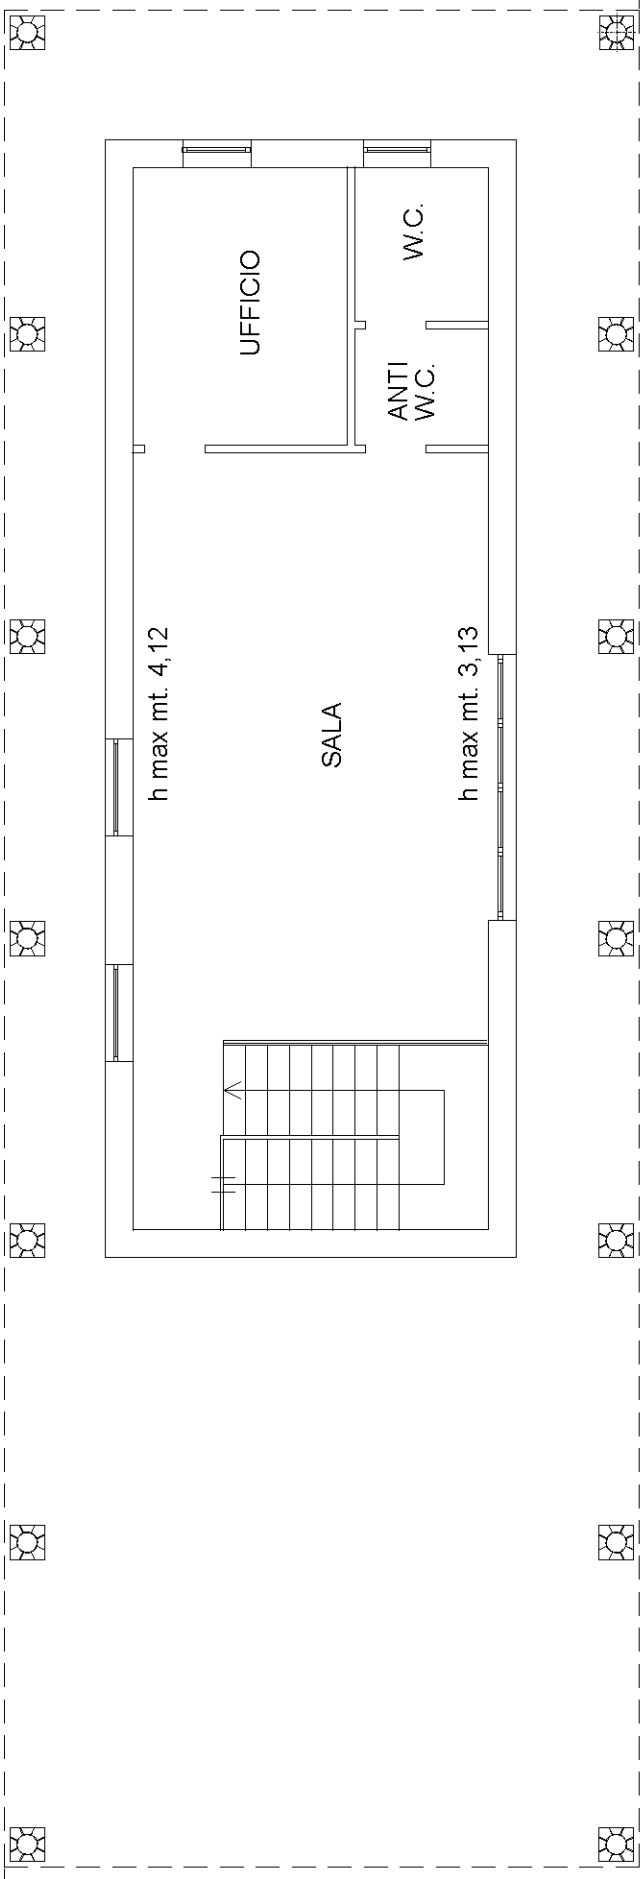

Piano Primo

