

COMUNE DI VERNIO

PIANO ATTUATIVO PER FRAZIONAMENTO E
RISTRUTTURAZIONE EDIFICIO COMMERCIALE E
RESIDENZIALE.

UBICAZIONE : MONTEPIANO,
VIA DELL' APPENNINO n°62-64.

PROPRIETA'

BERTI IOLANDA MARIOTTI ELISABETTA MARIOTTI VITO
C.F. BRTLND40L44D613N C.F. MRTLBT72D64D612H C.F. MRTLVT78C19D612M

PROGETTISTI

STEFANO CIUOFFO INGEGNERE
C.F. CFF SFN 50R26 E441S
ANTONIO CIUOFFO GEOMETRA
C.F. CFF NTN 85P24 G999C


Via F. Ferrucci n°33 - 59100 PRATO - Tel. 0574/24650 Fax. 0574/60210 - Email ciuoffo@hnr.it



OGGETTO : INDIVIDUAZIONE POSTI AUTO

DATA : LUGLIO 2018
SCALA : 1:200
TAV. : 9

Questo elaborato è protetto dalle vigenti leggi di autore e pertanto non può essere riprodotto,
in tutto od in parte, né essere sciolto o fero servizio preventivo autorizzazione scritta

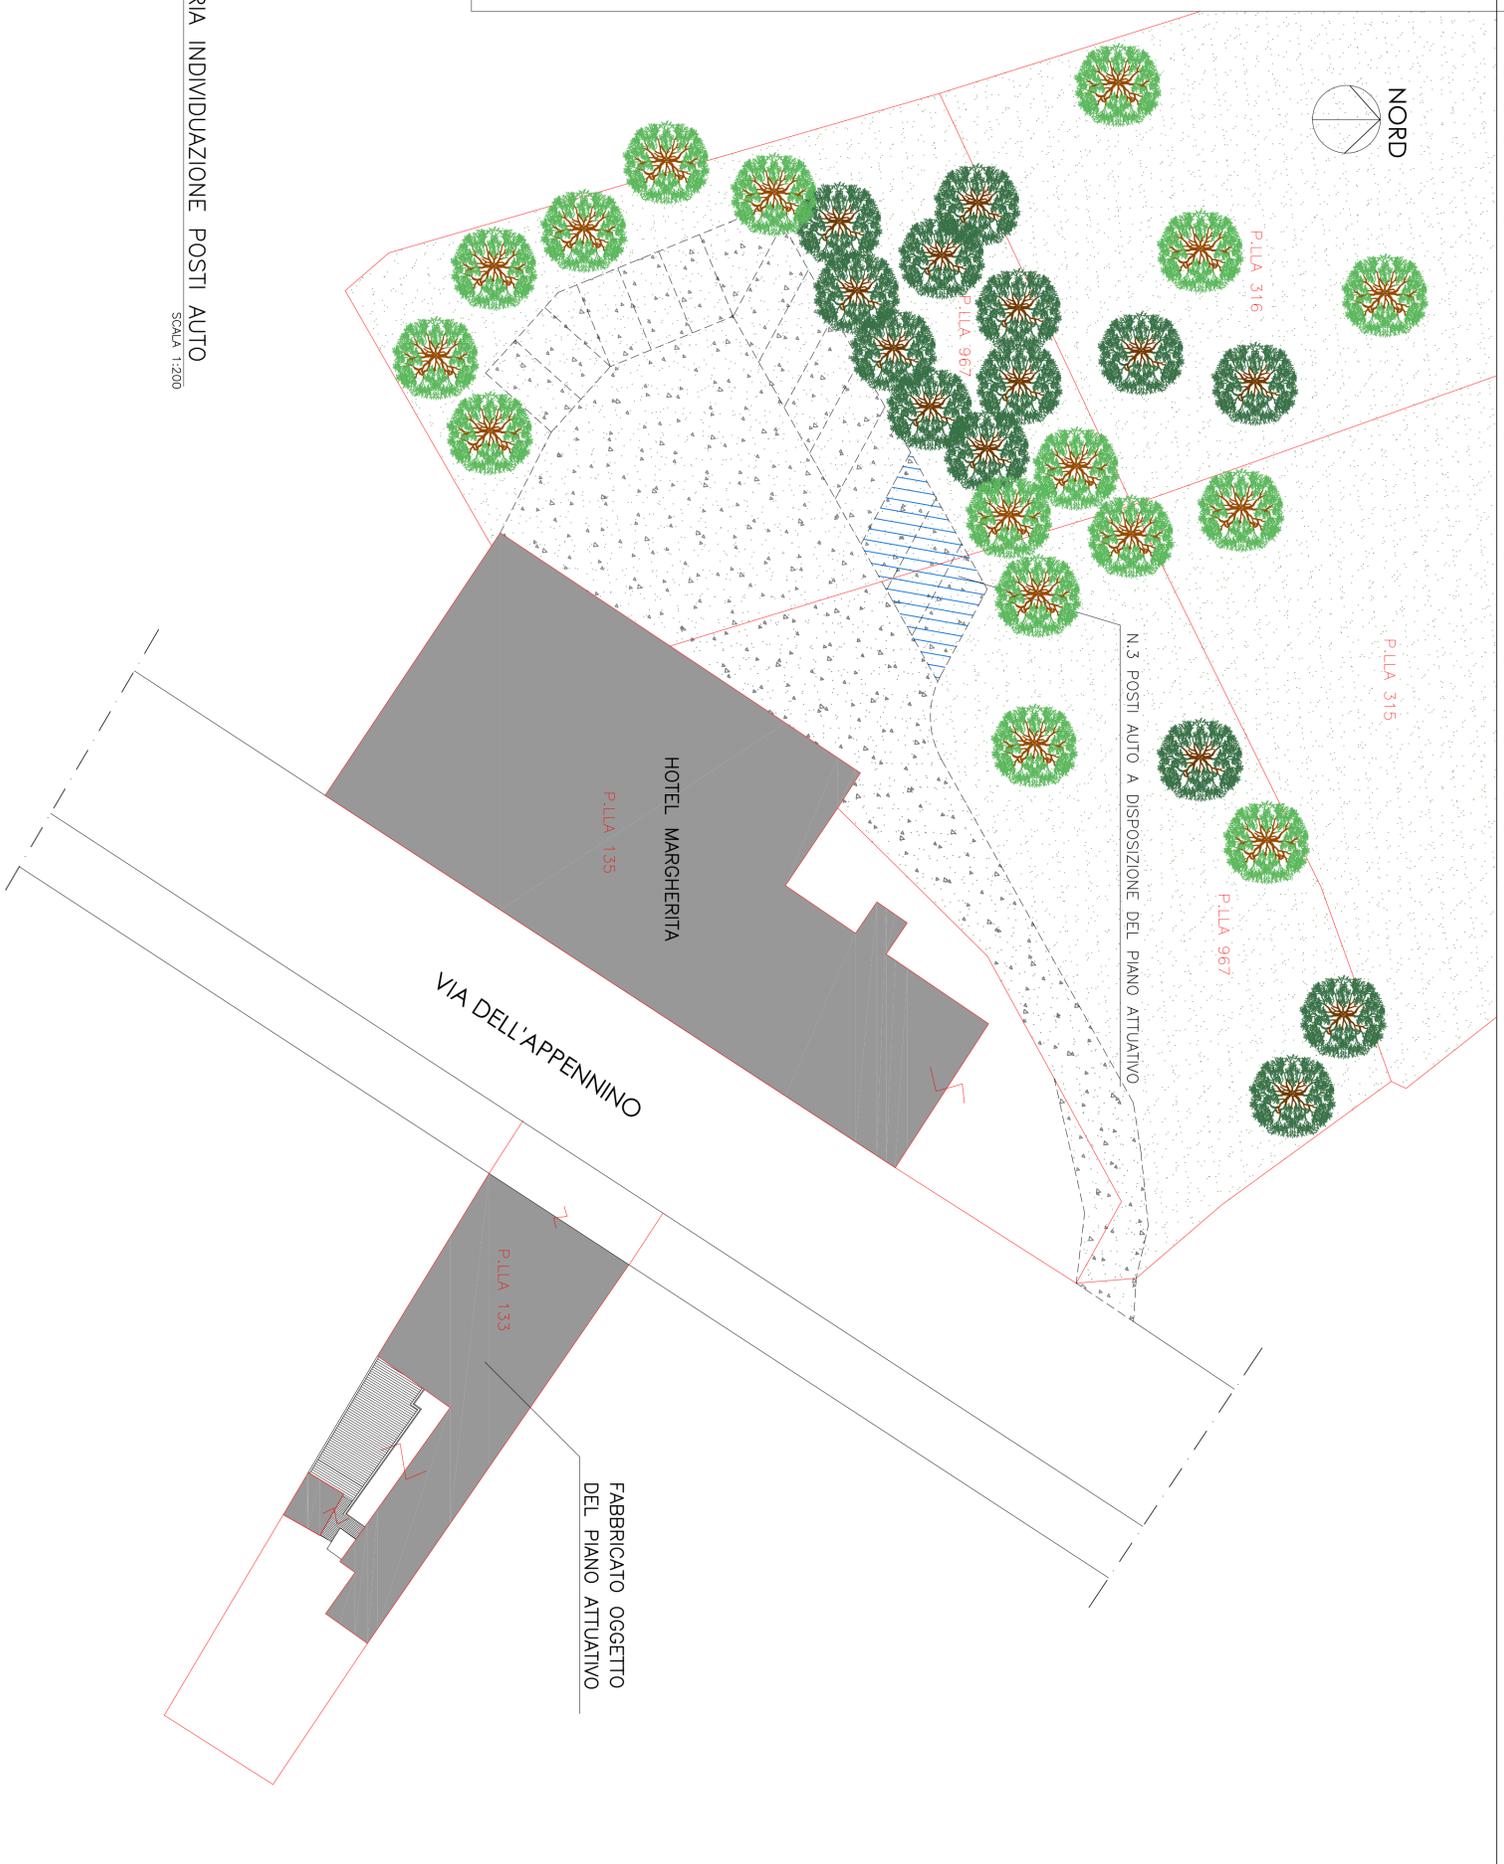

PLANIMETRIA INDIVIDUAZIONE POSTI AUTO

SCALA 1:200