


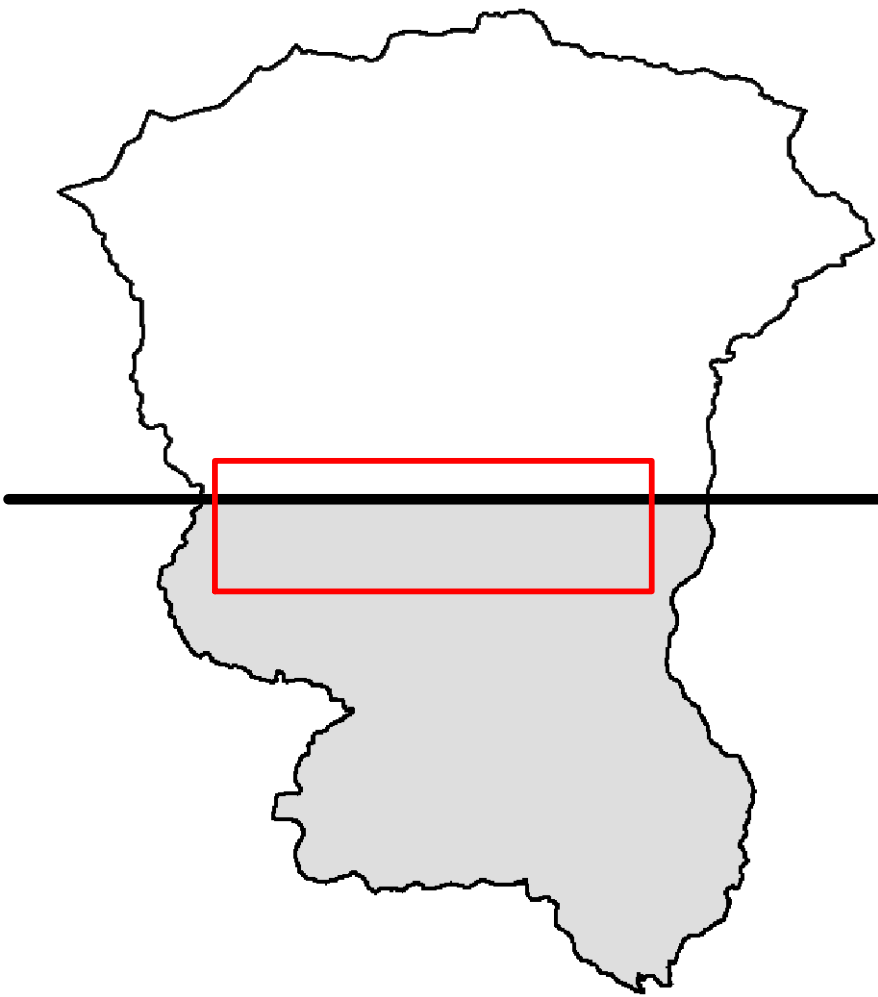

Quadro Conoscitivo
territorio

Rilievo centri abitati: S. Quirico, Cavarzano

dicembre 2008

QC_14d

scala 1:10.000

Rilievo uso piani terra


- Residenza
- Esercizio pubblico di prima necessità
- Esercizio pubblico di seconda necessità
- Supermercato - minimarket
- Farmacia
- Banca - Agenzia assicurativa
- Studio professionale
- Distributore di carburante
- Magazzino - deposito
- Bar
- Ristorante - pizzeria
- Albergo - pensione
- Circolo - associazione
- Misericordia - pubblica assistenza
- Stazione - edificio ferroviario
- Municipio
- Ufficio postale
- Scuola dell'infanzia
- Scuola primaria
- Scuola secondaria
- Servizi sportivi
- Servizi sportivi
- Servizi religiosi
- Servizi cimiteriali
- Garage - officina
- Capanna - rimessa
- Segheria
- Produzione
- Lavatoio
- Abbandonato

Tipologie edilizie

- Palazzo
- Villa
- Edificio aggregato di impianto storico
- Villino - casa isolata
- Edificio isolata sul lotto uni-plurifamiliare
- Edificio in linea
- Edificio a schiera
- Edificio lineare con fronte su strada di impianto storico

scala 1:5.000

- Edificio aggregato
- Rimessa - garage
- Manifattura - opificio
- Mulino
- Fornace
- Fienile - capanna
- Annessi agricoli
- Capannone
- Capannone con residenza annessa
- Chiesa
- Cappella
- Convento
- Cimitero
- Ospedale - istituto di cura
- Edificio scolastico
- Palestra
- Aree attrezzate per lo sport
- Spogliatoio
- Attrezzature ricreative
- Cinema
- Aree di servizio
- Stazione ed edifici ferroviari
- Annessi

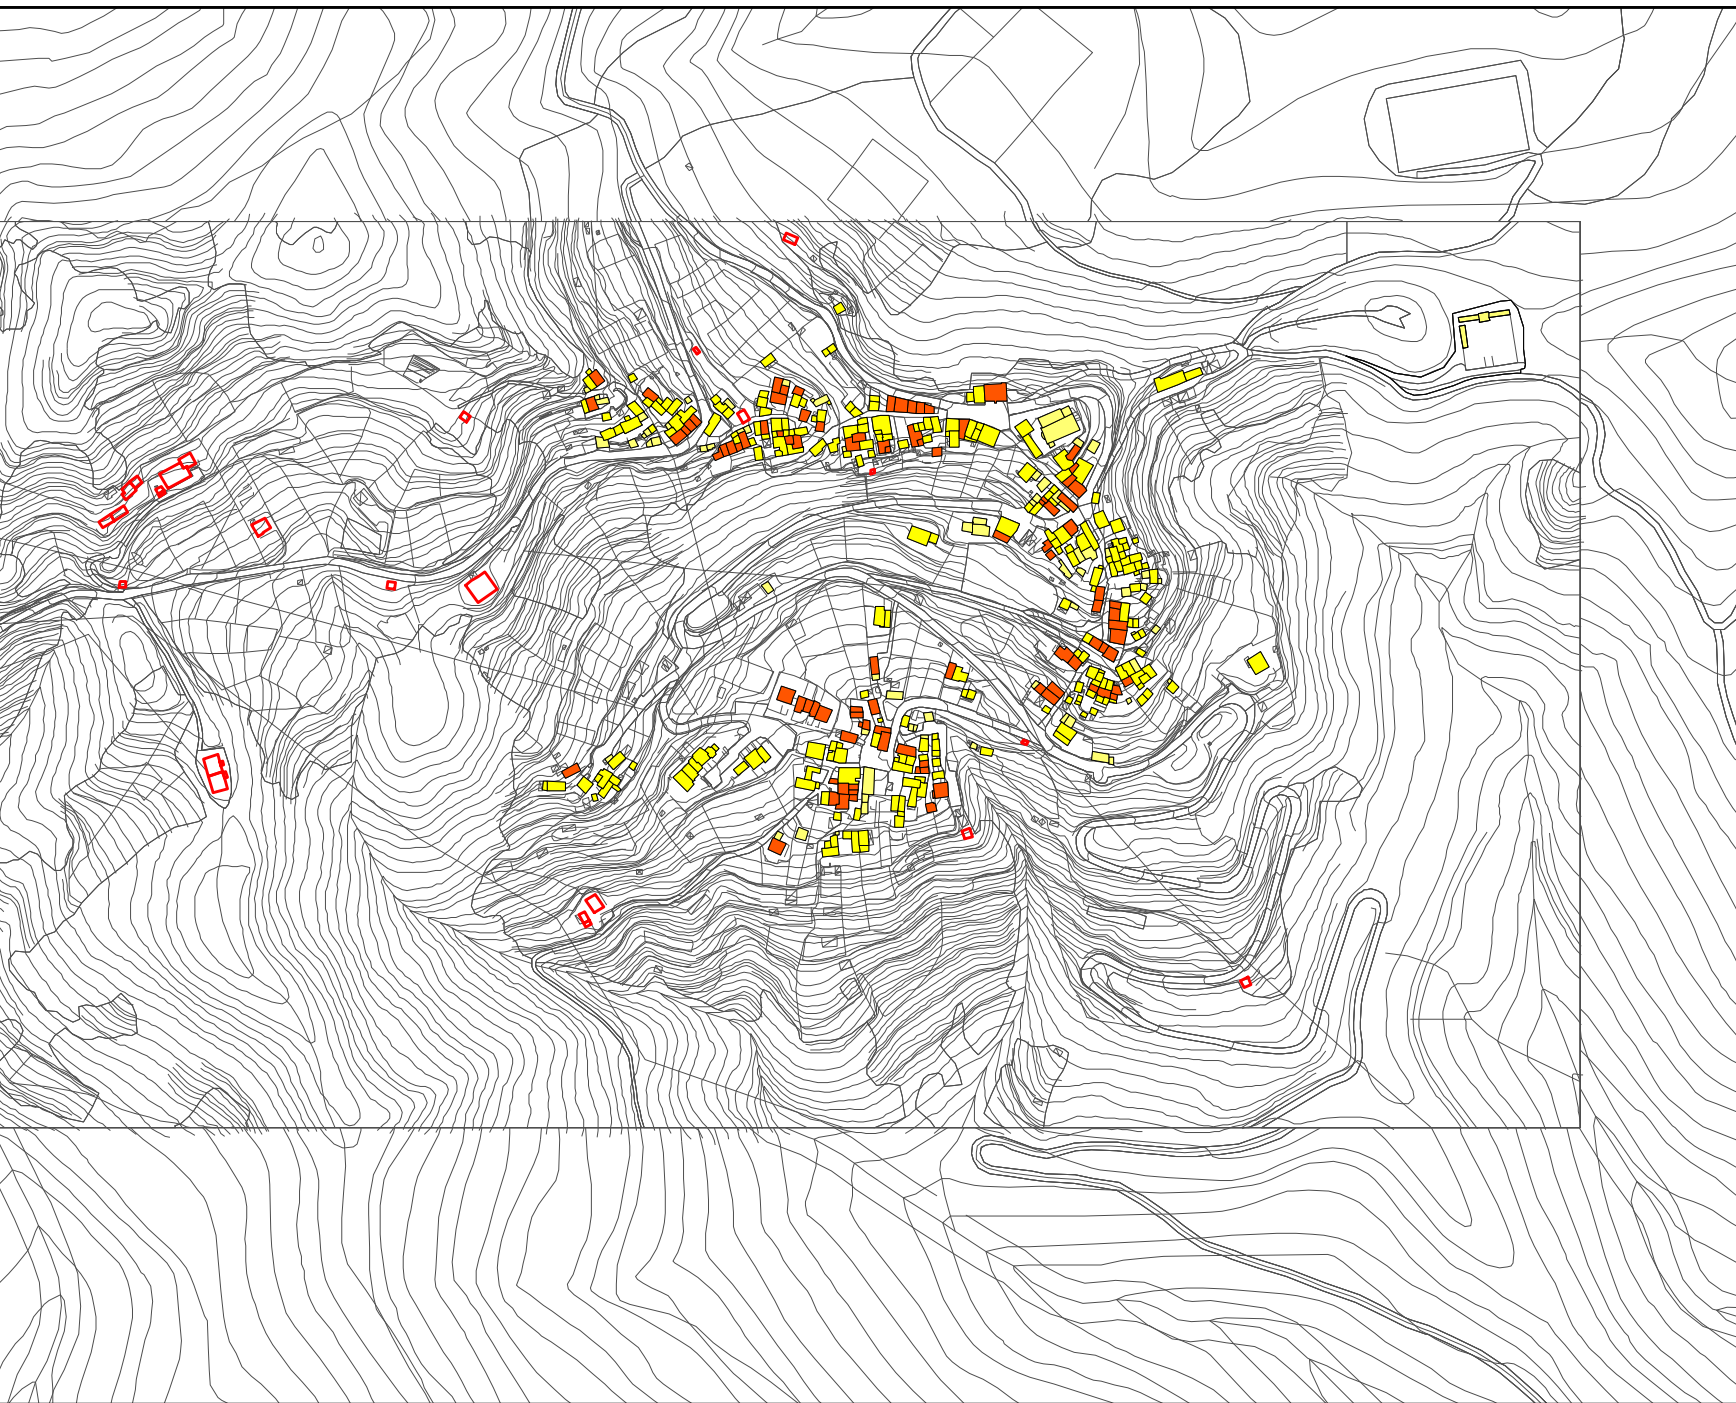

Numero di piani

- non rilevati
- 1 Piano
- 2 Piani
- 3 Piani
- 4 Piani
- 7 Piani

scala 1:5.000

