


Responsabile del procedimento
Franco Quaresima
Garante della comunicazione
Giuseppe Pandolfini
Progetto
Roberto Vezzosi
con
Massimo Tofanelli

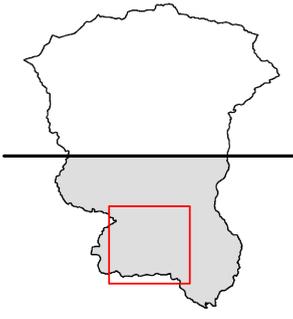

Quadro Conoscitivo
territorio


Studi geologici
Alberto Toneri
Giulio Moscardi
Rapporto ambientale
Giuseppe Bagnoli
Francesca Bartolini
Nicola Boccardi
Daniele Leporatti
Valutazione biomassa
Christian Ciampi
Studi socio-economici e demografici
Andrea Valzania

Rilievo centri abitati: S.Ippolito, Terrigoli, Le Confini QC_14f
dicembre 2008 scala 1:10.000

LEGENDA

Uso piani terra


- Non rilevato
- Residenza
- Esercizio pubblico di prima necessità
- Esercizio pubblico di seconda necessità
- Supermercato - minimarket
- Farmacia
- Banca - Agenzia assicurativa
- Studio professionale
- Distributore di carburante
- Magazzino - deposito
- Bar
- Ristorante - pizzeria
- Albergo - pensione
- Circolo - associazione
- Misericordia - pubblica assistenza
- Stazione - edificio ferroviario
- Municipio
- Ufficio postale
- Scuola dell'infanzia
- Scuola primaria
- Scuola secondaria
- Servizi sportivi
- Servizi sportivi
- Servizi religiosi
- Servizi cimiteriali
- Garage - officina
- Capanna - rimessa
- Segheria
- Produzione
- Lavatoio
- Abbandonato

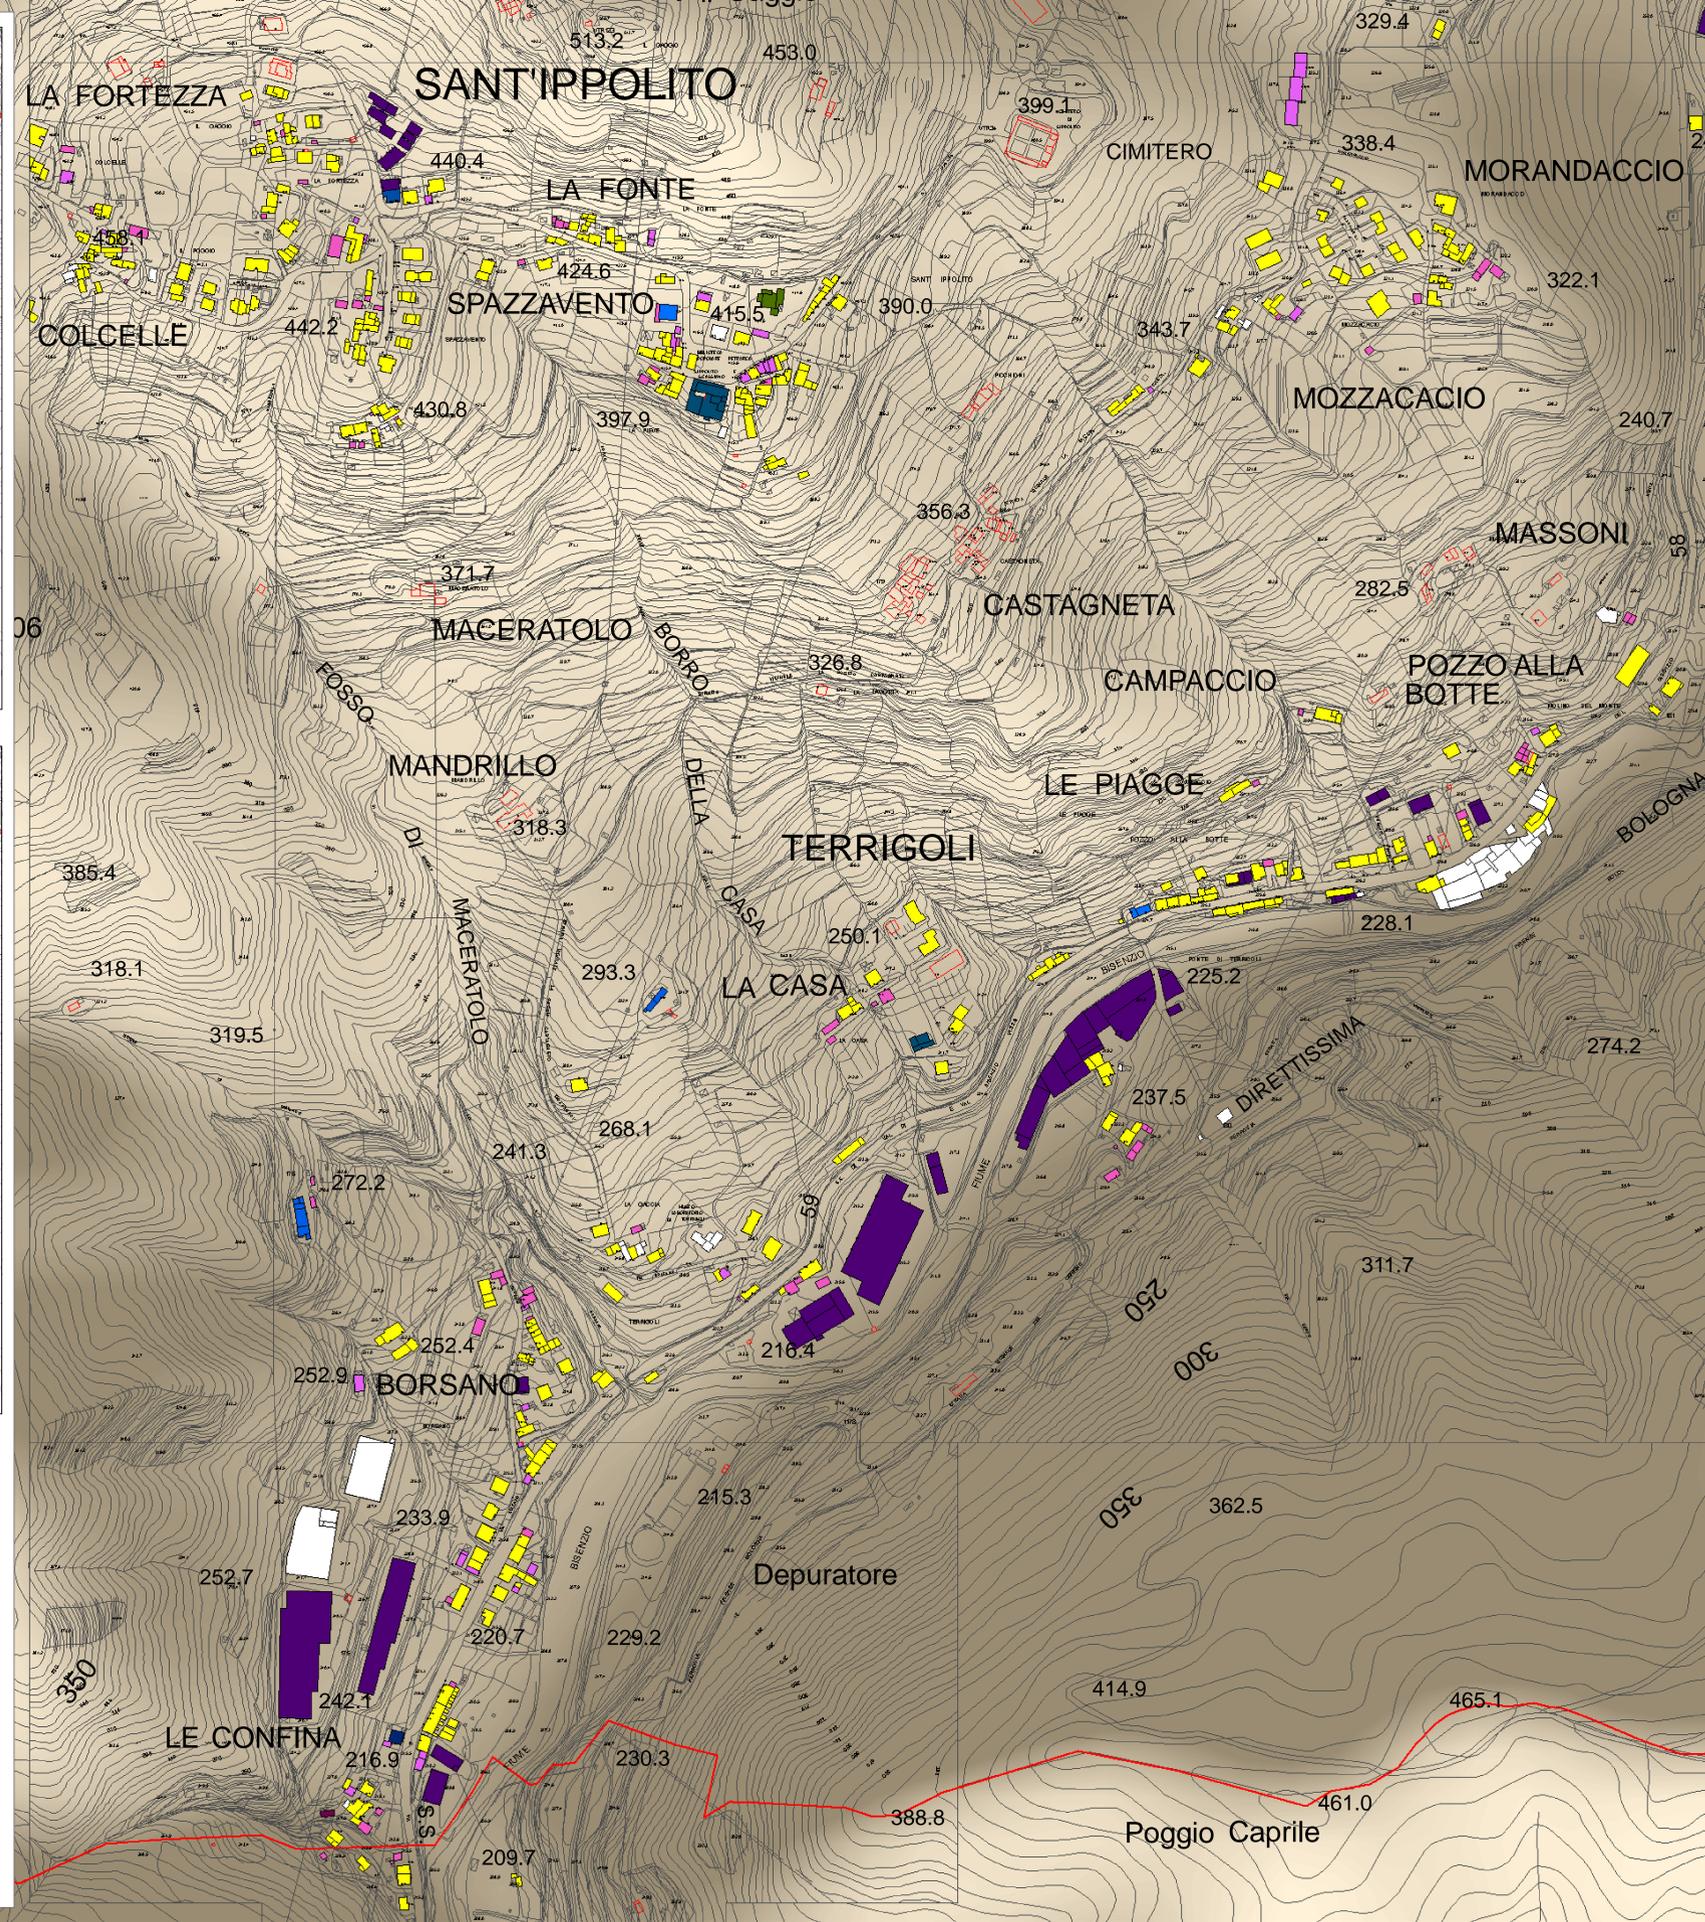

Numero di piani

- non rilevati
- 1 Piano
- 2 Piani
- 3 Piani
- 4 Piani
- 7 Piani

scala 1:5.000

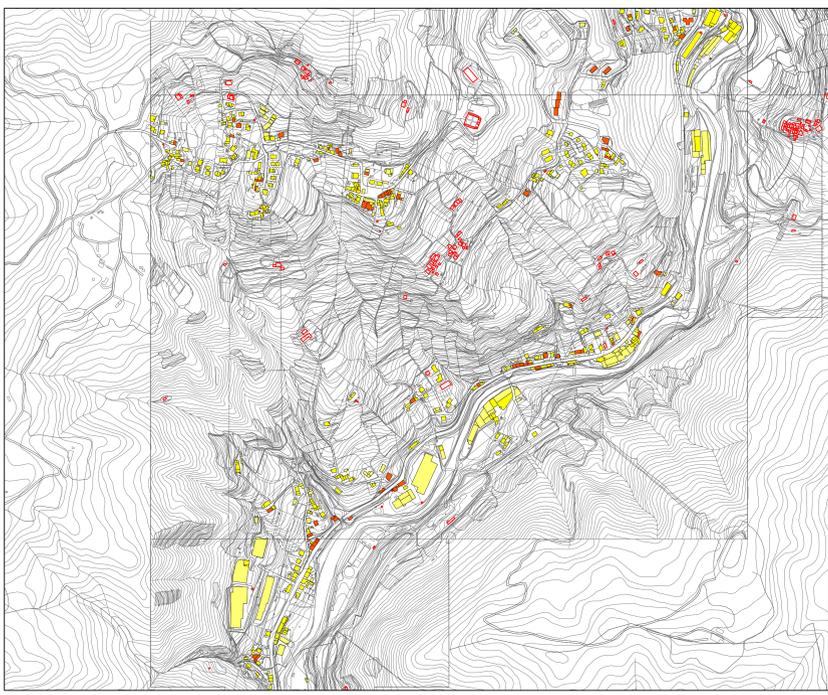

Tipologie edilizie

- | | |
|---|---|
| Palazzo | Annessi agricoli |
| Villa | Capannone |
| Edificio aggregato di impianto storico | Capannone con residenza annessa |
| Edificio lineare con fronte su strada di impianto storico | Chiesa |
| Villino - casa isolata | Cappella |
| Edificio isolata sul lotto uni-plurifamiliare | Convento |
| Edificio in linea | Cimitero |
| Edificio a schiera | Ospedale - istituto di cura |
| Edificio aggregata | Edificio scolastico |
| Rimessa - garage | Palestra |
| Manifattura - opificio | Aree attrezzate per lo sport |
| Mulino | Spogliatoio |
| Fornace | Attrezzature ricreative |
| Fienile - capanna | Cinema |
| | Aree di servizio |
| | Stazione ed edifici ferroviari |
| | Annessi |

scala 1:5.000

