COMUNE DI VERNIO

PROGETTO DI RIQUALIFICAZIONE DELL'AREA DEI MAGAZZINI COMUNALI PROGETTAZIONE DEFINITIVA

COMMITTENTE :
COOP BISENZIO OMBRONE SOC.' COOP.VA
P.IVA 00234010973
GERMANA COSTRUZIONI s.r.l.
C.F. 04440560482

PROGETTO PRELIMINARE :
ARCH. FRANCO QUERCI

PROGETTO DEFINITIVO:
ING. STEFANO CIUOFFO
VIA FRANCESCO FERRUCCI N°33
59100 - PRATO
TEL. 0574 24400 FAX 0574 605210
e-mail - ciuoffo@tin.it
PEC - stefano.ciuoffo@ingpec.eu

PROGETTO DEFINITIVO :
ARCH. TOMMASO POLVANI
VIA GUINETA STRADA POGGIOLUPI N°93
52028 - TERRANUOVA BRACCIOLINI (AR)
TEL. 0559738787 FAX 0559738787
e-mail - tommaso@inparchitettiassociati.com
PEC - tommaso.polvani@pec.archiworld.it

ELABORATO :
PIANTA PIANO TERRA

DATA : GENNAIO 2017 | SCALA : 1:100 | TAVOLA : 9

Questo disegno e' protetto dalle vigenti leggi di autore e pertanto non puo' essere riprodotto, in tutto od in parte, ne' essere ceduto a terzi senza preventivo autorizzazione scritta

* Aerazione forzata 5 ricambi/ora

PIANTA PIANO TERRA

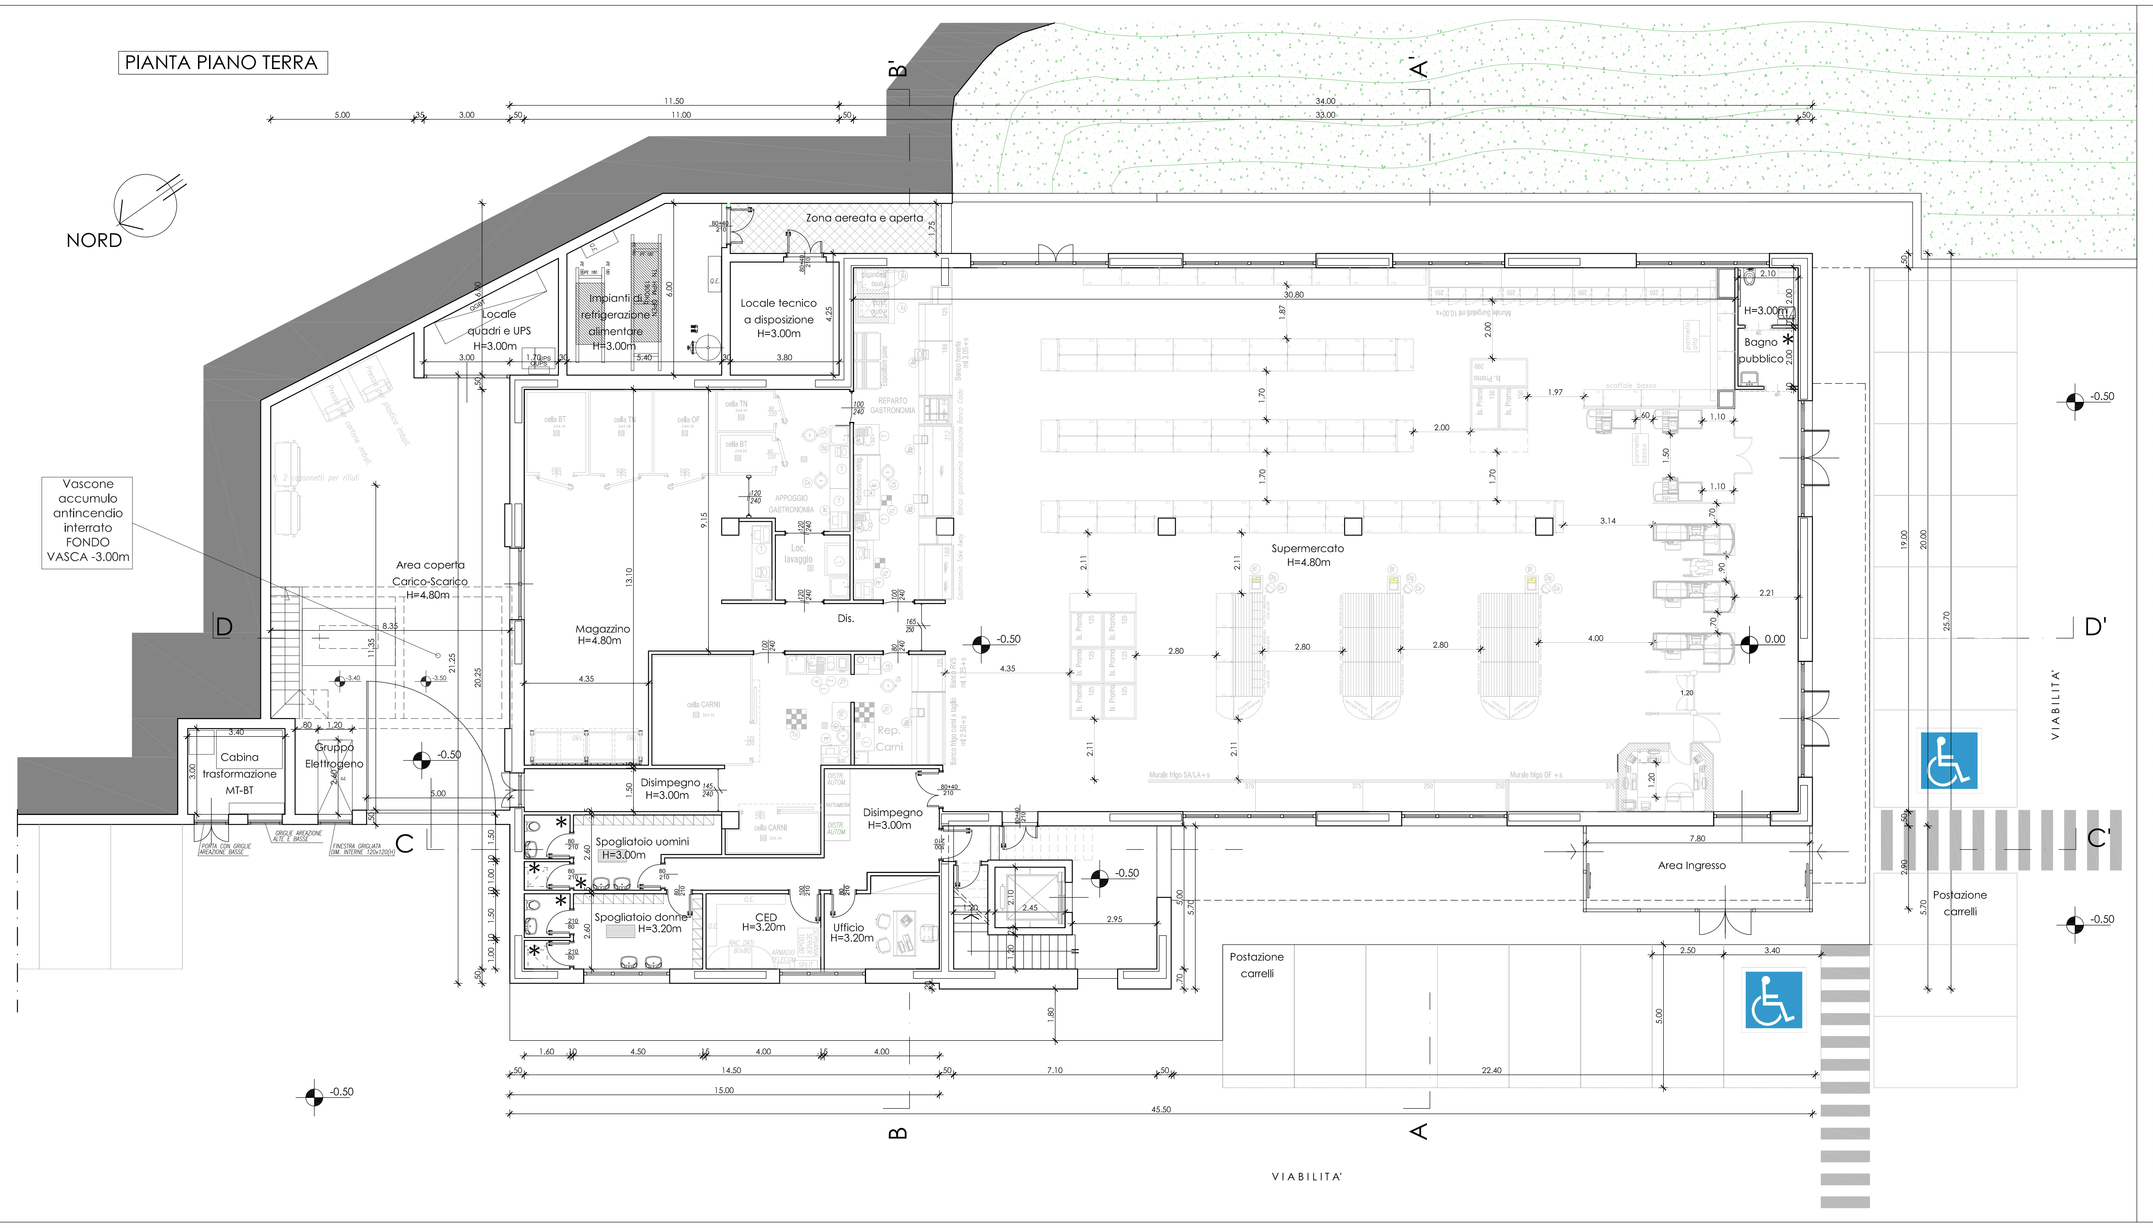

LEGENDA ATTREZZATURE

- (A) ACQUARIO
- (A) AFFETTATRICE
- (M) AFFETTATRICE AUTOMATICA
- (F) ARMADIO PORTA-OGGETTI
- (M) ARROTONDATRICE FILOMATRICE
- (B) BASCULA
- (B) BILANCIA
- (B) BILANCIA ORTOFRUTTA
- (Bs) BILANCIA PREZZATRICE
- (M) CAMBIA MONETE
- (Bs) CASSA RESA VUOTI
- (Cr) CESTINO RIFIUTI
- (T) COLATRICE
- (Cr) CONFEZIONATRICE CON NASTRO TRASPORTATORE
- (c) CONTENITORE PORTA-VASCHETTE
- (D) DISPENCER
- (Fr) DISPENCER ORTOFRUTTA
- (Dn) DISPENCER NUMERI
- (E) ESPOSITORE BACCALA'
- (F) FORNELLO ELETTRICO
- (F) FRIGGITRICE
- (F) FRIGO
- (Fp) FRIGO A POZZETTO
- (Fm) FRIGO MITILI
- (Fp) FRIGO POLLI
- (F) FORNO
- (FC) FORNO A CONVEZIONE
- (Fg) FORNO GIRARROSTO
- (Fb) FORNO PER BAGUETTES
- (Fz) FORNO PER PIZZE
- (A) INCARTATRICE A CALDO
- (Im) INCARTATRICE MANUALE
- (Iv) INCARTATRICE SOTTOVUOTO
- (I) IMPASTATRICE
- (I) IMPASTATRICE PLANETARIA
- (I) IMPASTATRICE RIBALTABILE
- (L) LAVATRICE/LAVASTOVIGLIE
- (Lv) LAVAVERDURE
- (Lp) LAVELLO PESCE
- (M) MOBILE SCRIM IN PIEDI
- (M) MONTAPANNA
- (M) MESCOLATRICE
- (P) PORTATEGLIE SU RUOTE
- (P) PREZZATRICE
- (P) PULISCI COZZE
- (S) SCAFFALE IN ACCIAIO
- (S) SBATTIUOVA
- (S) SCOLAPASTI SU RUOTE
- (S) SEGA-OSSI
- (S) SFOGLIATRICE
- (S) SPELLASOGLIOLE
- (S) SPEZZATRICE VOLUMETRICA
- (S) SPREMI AGRUMI
- (S) STERILIZZA COLTELLI
- (S) STENDIPASTA (PIZZE)
- (T) SVIZZERATRICE
- (T) TAGLIACOTOLETTE
- (T) TAVOLO IN ACCIAIO
- (T) TRITACARNE REFRIGERATO
- (T) TAVOLO CON RIPIANI
- (T) TAVOLO MUNITO DI TAGLIERE
- (T) TAVOLO PER PIZZE
- (T) TERMOSALDATRICE
- (T) TOPPO
- (T) TRITACARNE GRANDI QUANTITA'
- (T) TRITACARNE PICCOLE QUANTITA'
- (T) TRITAMANDORLE
- (T) TRITAMOZZARELLA
- (T) TRITAVERDURA