COMUNE DI VERNIO

PROGETTO DI RIQUALIFICAZIONE DELL'AREA DEI MAGAZZINI COMUNALI PROGETTAZIONE DEFINITIVA

COMMITTENTE :
COOP BISENZIO OMBRONE SOC.' COOP.VA
P.IVA 00234010973
GERMANA COSTRUZIONI s.r.l.
C.F. 04440560482

PROGETTO PRELIMINARE :
ARCH. FRANCO QUERCI

PROGETTO DEFINITIVO:
ING. STEFANO CIUOFFO
VIA FRANCESCO FERRUCCI N°33
59100 - PRATO
TEL. 0574 24650 FAX 0574 605210
e-mail - ciuoffo@tin.it
PEC - stefano.ciuoffo@ingpec.eu

PROGETTO DEFINITIVO :
ARCH. TOMMASO POLVANI
VIA QUINTA STRADA POGGIOLUPI N°95
52028 - TERRANUOVA BRACCIOLINI (AR)
TEL. 0559738787 FAX 0559738787
e-mail - tommaso@pnparchitettiassociati.com
PEC - tommaso.polvani@pec.architetti firenze.it

ELABORATO :	DATA :	SCALA :	TAVOLA :
PIANTA PIANO PRIMO	GENNAIO 2017	1:100	10
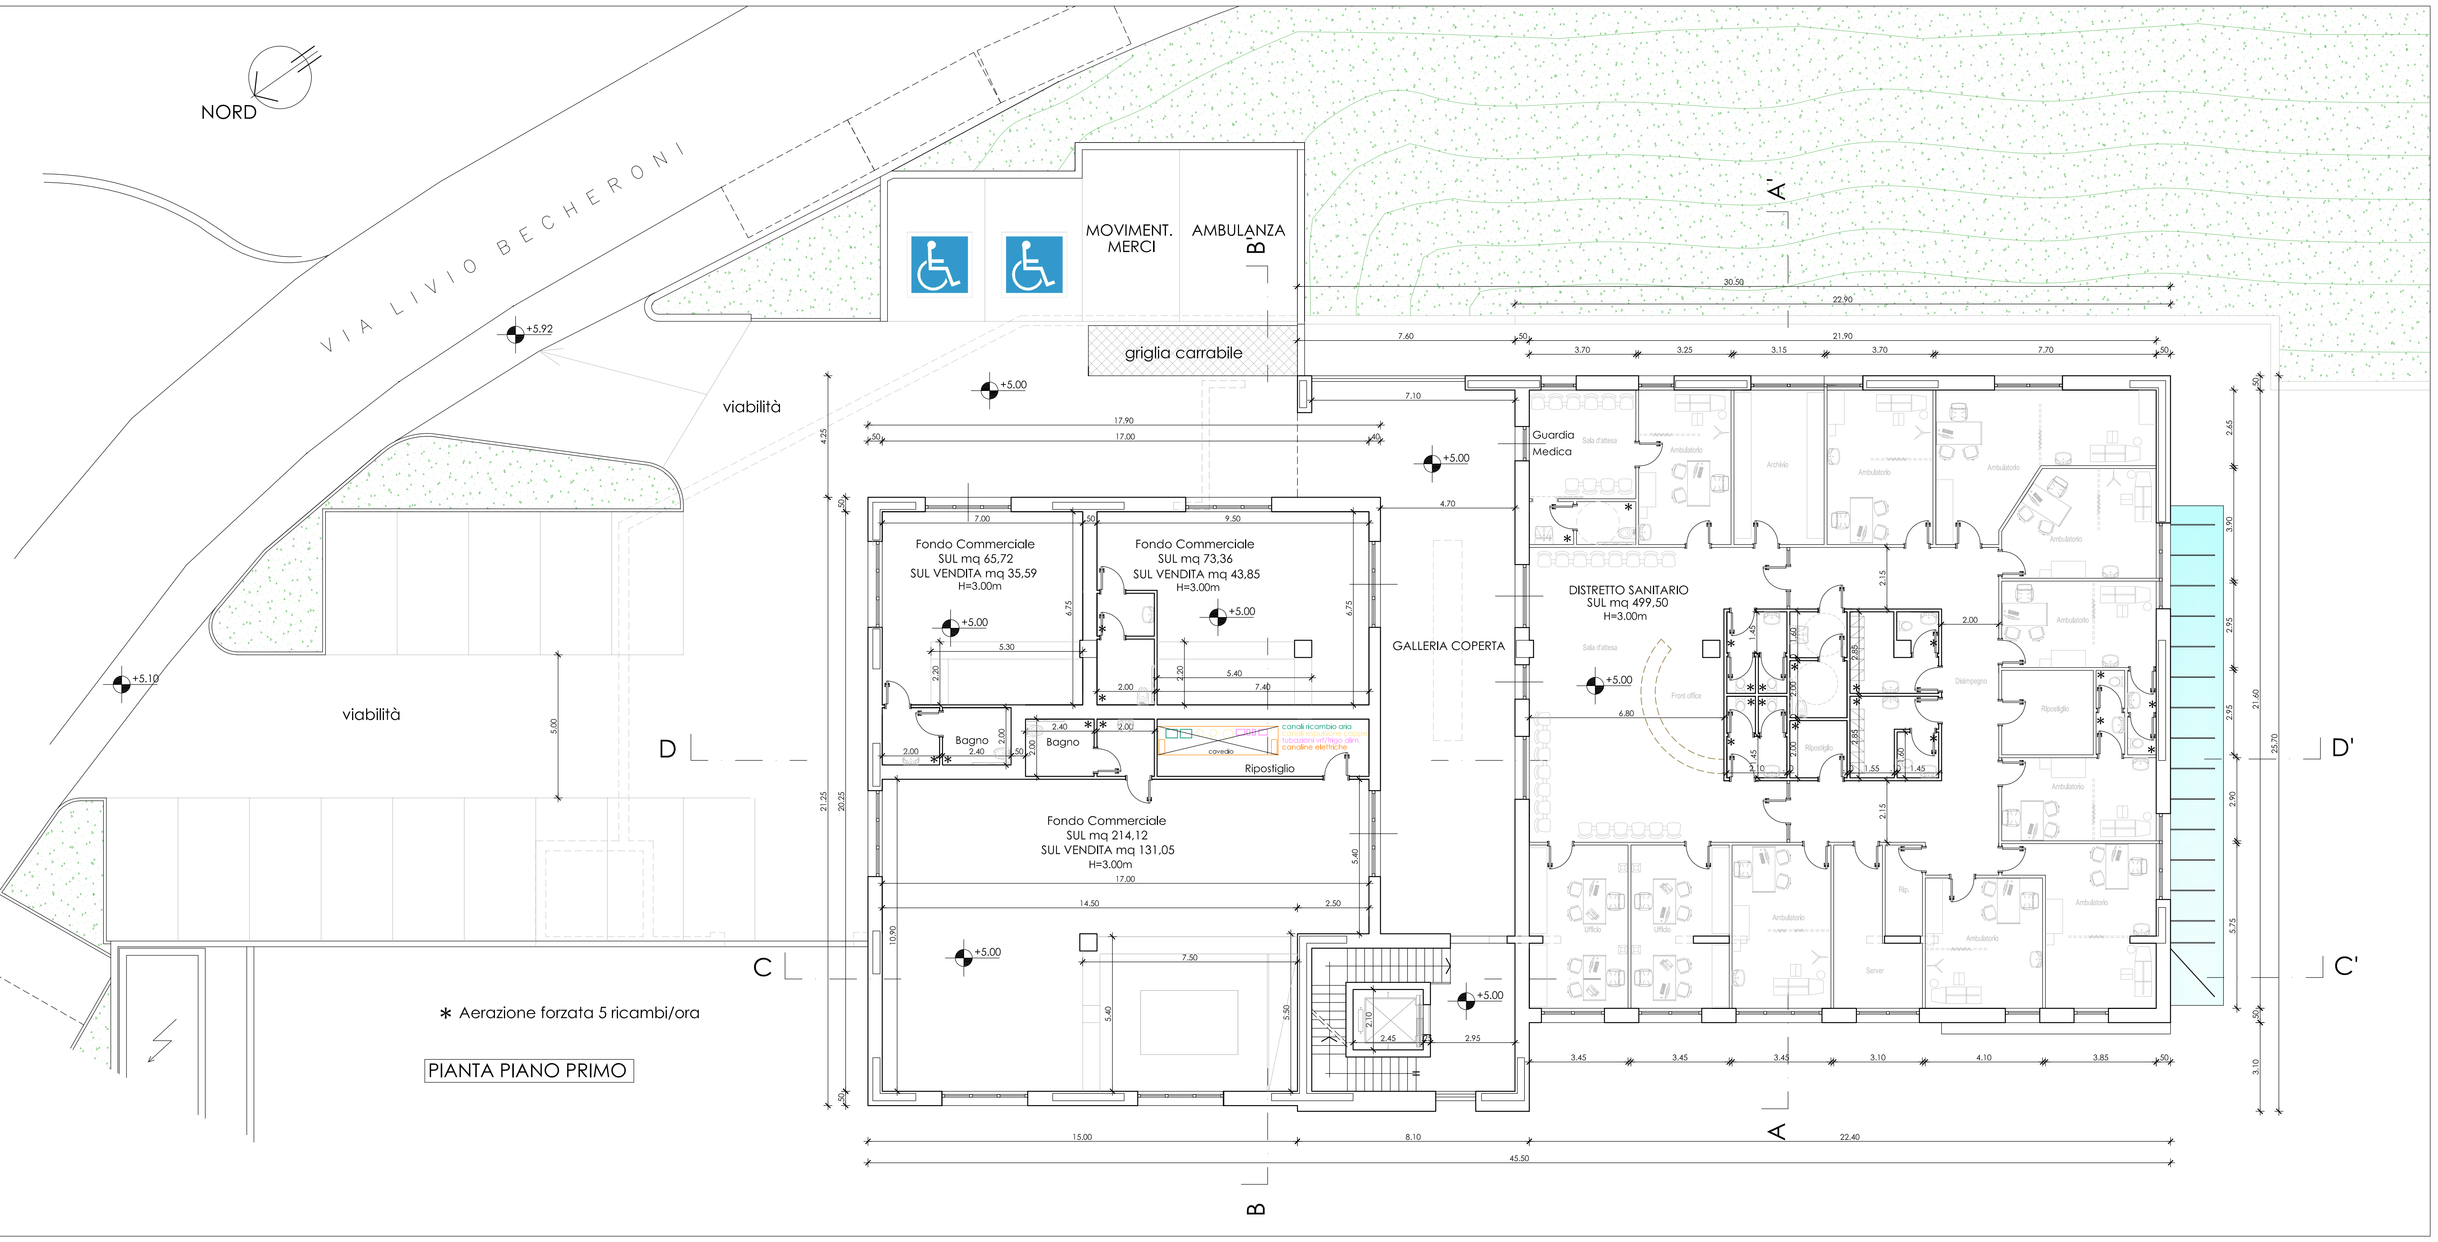
Questo disegno e' protetto dalle vigenti leggi di autore e pertanto non puo' essere riprodotto, in tutto od in parte, ne' essere ceduto a terzi senza preventiva autorizzazione scritta