COMUNE DI VERNIO

PROGETTO DI RIQUALIFICAZIONE DELL'AREA DEI MAGAZZINI COMUNALI PROGETTAZIONE DEFINITIVA

COMMITTENTE :
COOP BISENZIO OMBRONE SOC.' COOP.VA
P.IVA 00234010973
GERMANA COSTRUZIONI s.r.l.
C.F. 04440560482

PROGETTO PRELIMINARE :
ARCH. FRANCO QUERCI

PROGETTO DEFINITIVO:
ING. STEFANO CIUOFFO
VIA FRANCESCO FERRUCCI N°53
59100 - PRATO
TEL. 0574 246501 FAX 0574 605210
e-mail - ciuoffo@tin.it
PEC - stefano.ciuoffo@ingpec.eu

PROGETTO DEFINITIVO :
ARCH. TOMMASO POLVANI
VIA QUINTA STRADA POGGILUPI N°95
52028 - TERRANUOVA BRACCIOLINI (AR)
TEL. 0559738787 FAX 0559738787
e-mail - tommaso@pnparchitettiassociati.com
PEC - tommaso.polvani@pec.architettifirenze.it

ELABORATO :	DATA :	SCALA :	TAVOLA :
PLANIMETRIA GENERALE SOVRAPPOSTO	GENNAIO 2017	1:200	15

Questo disegno e' protetto dalle vigenti leggi di autore e pertanto non puo' essere riprodotto, in tutto od in parte, ne' essere ceduto a terzi senza preventiva autorizzazione scritta

PLANIMETRIA GENERALE
STATO SOVRAPPOSTO

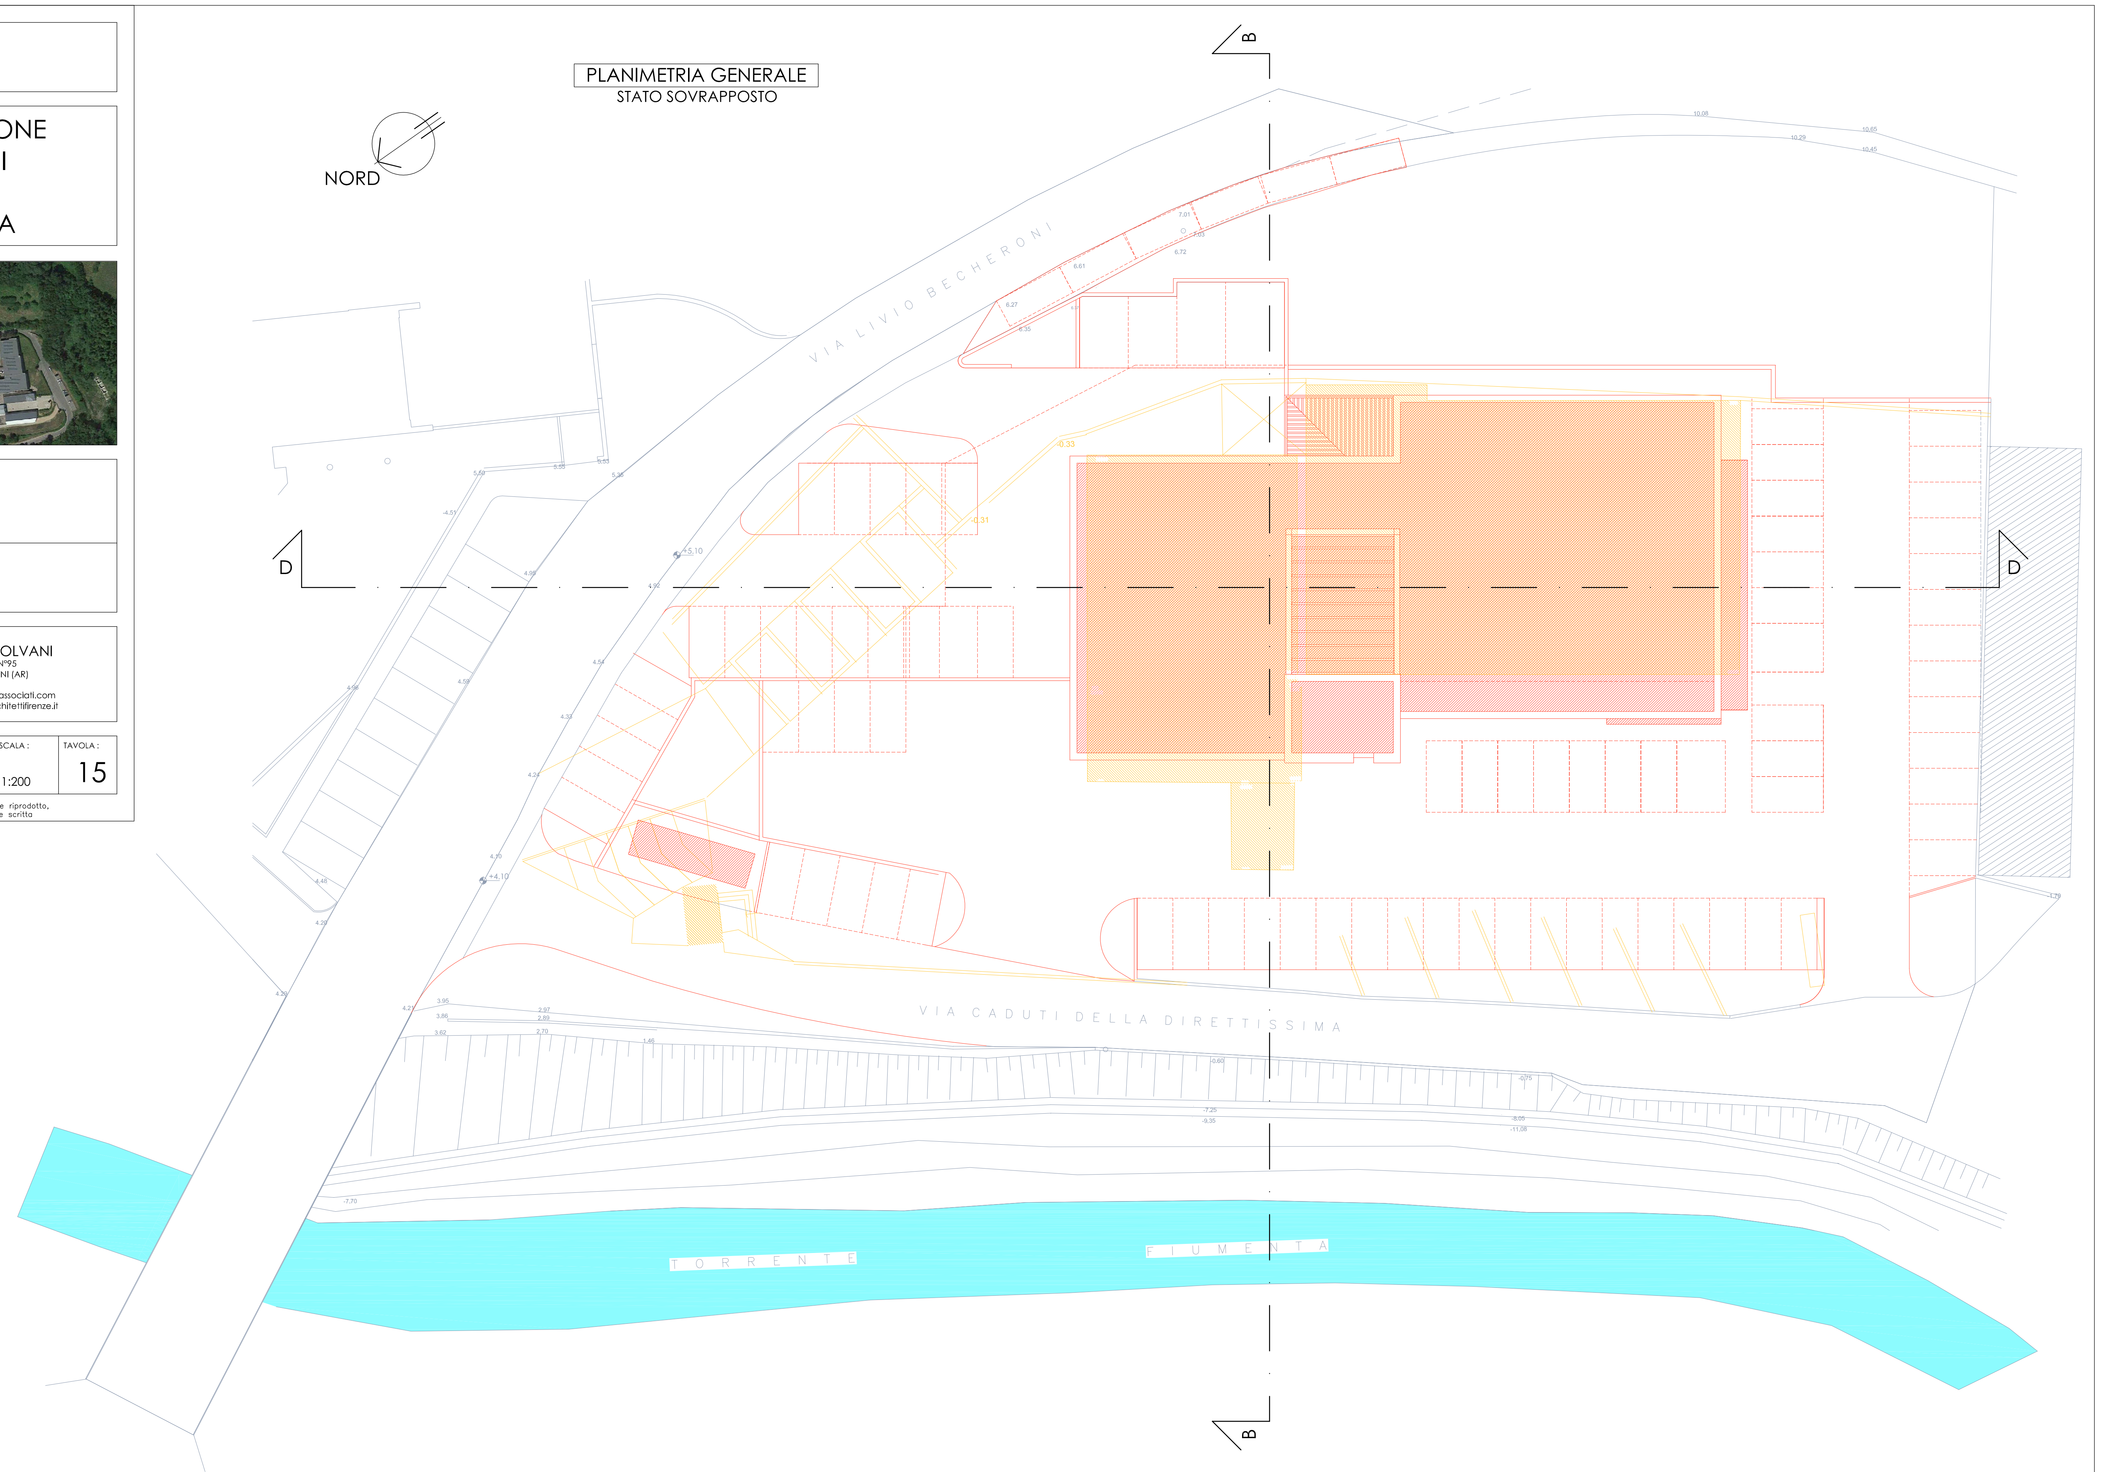

SEZIONE B-B'

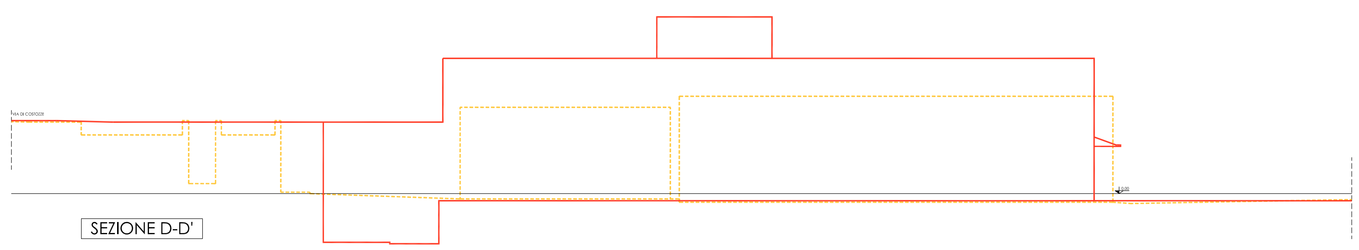

SEZIONE D-D'