


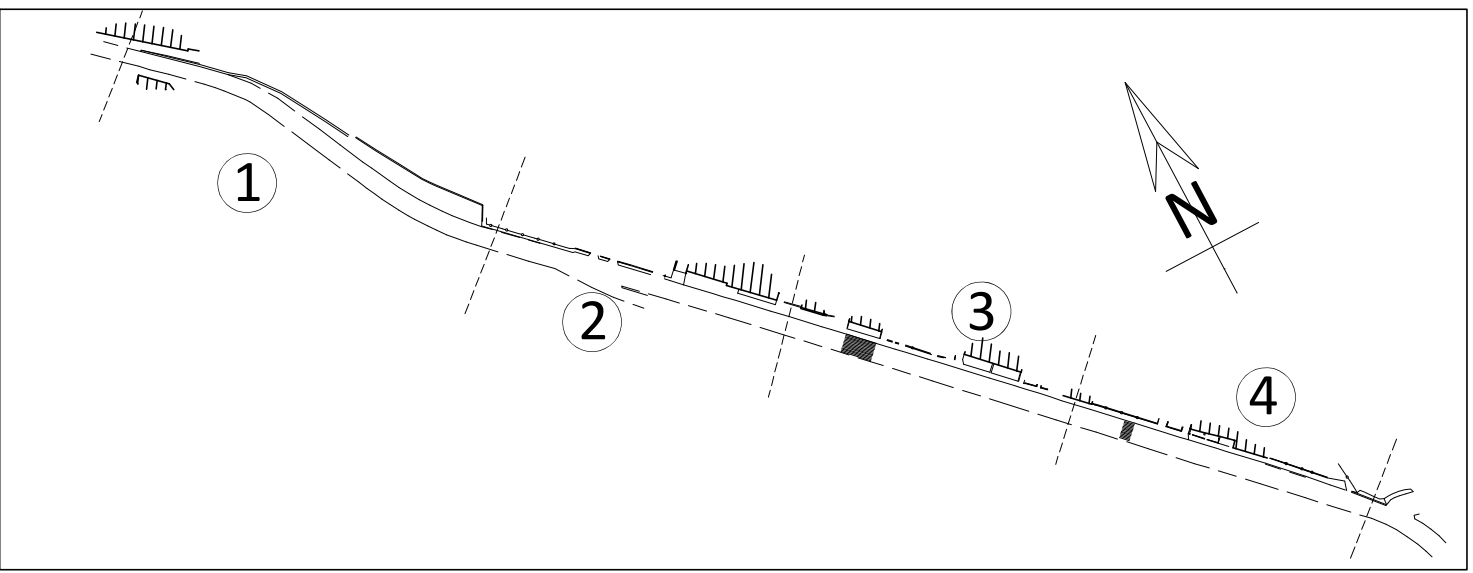
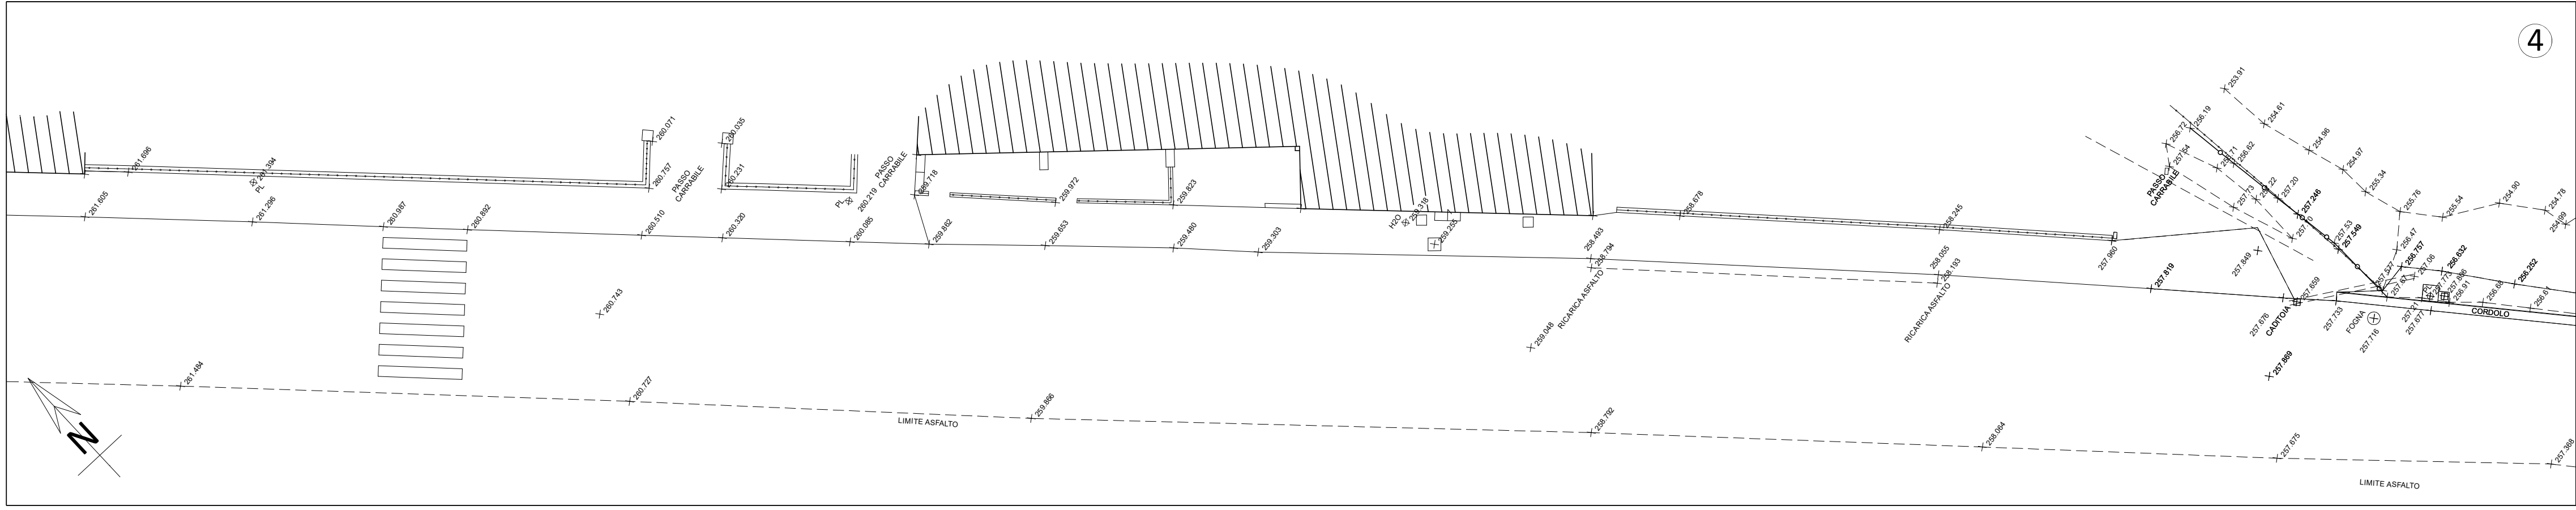


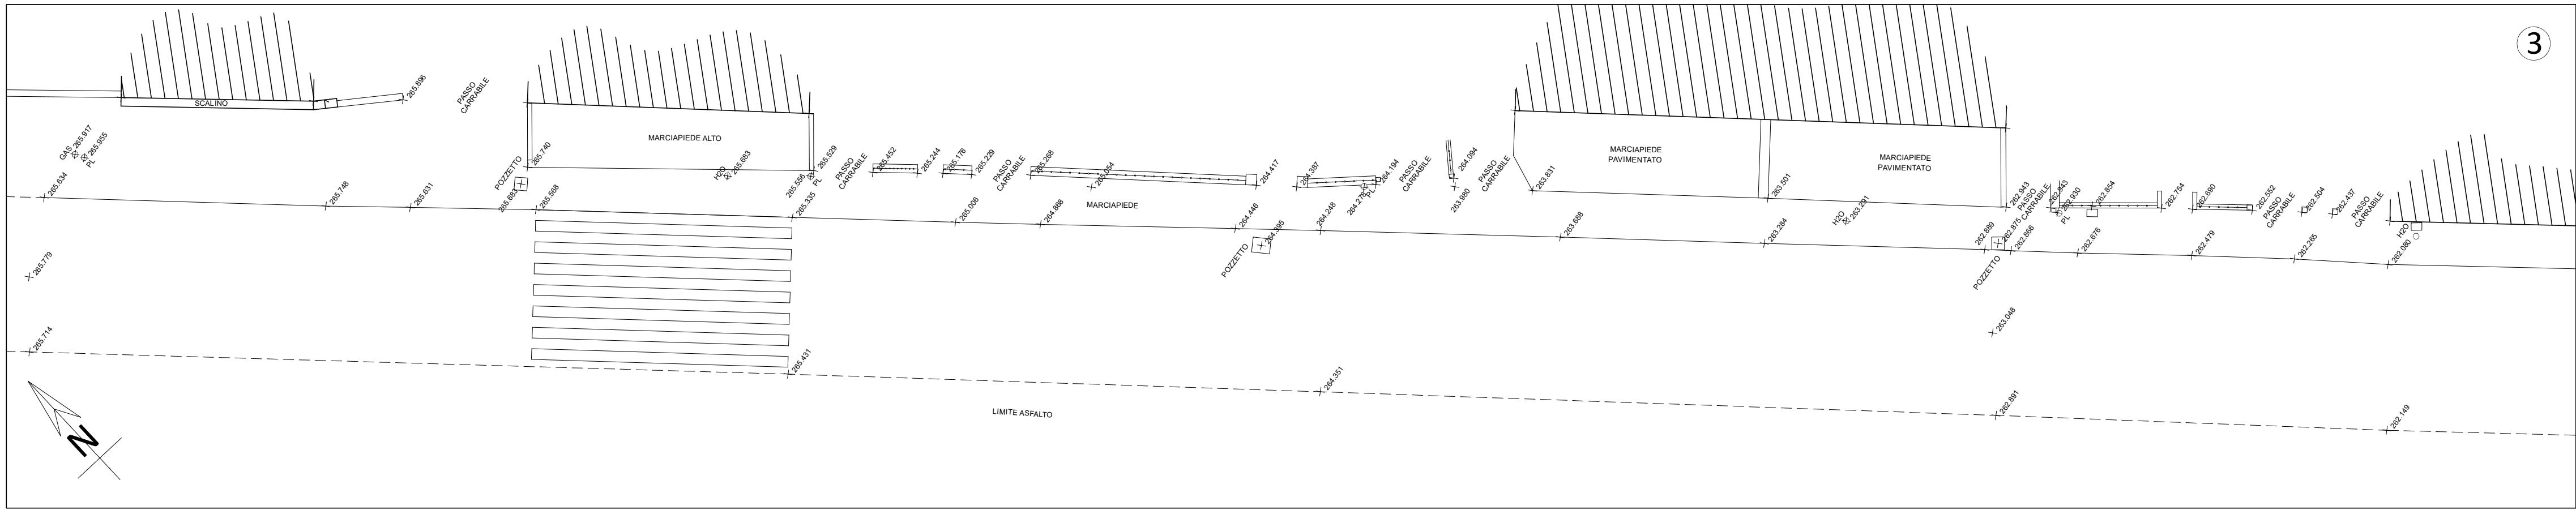

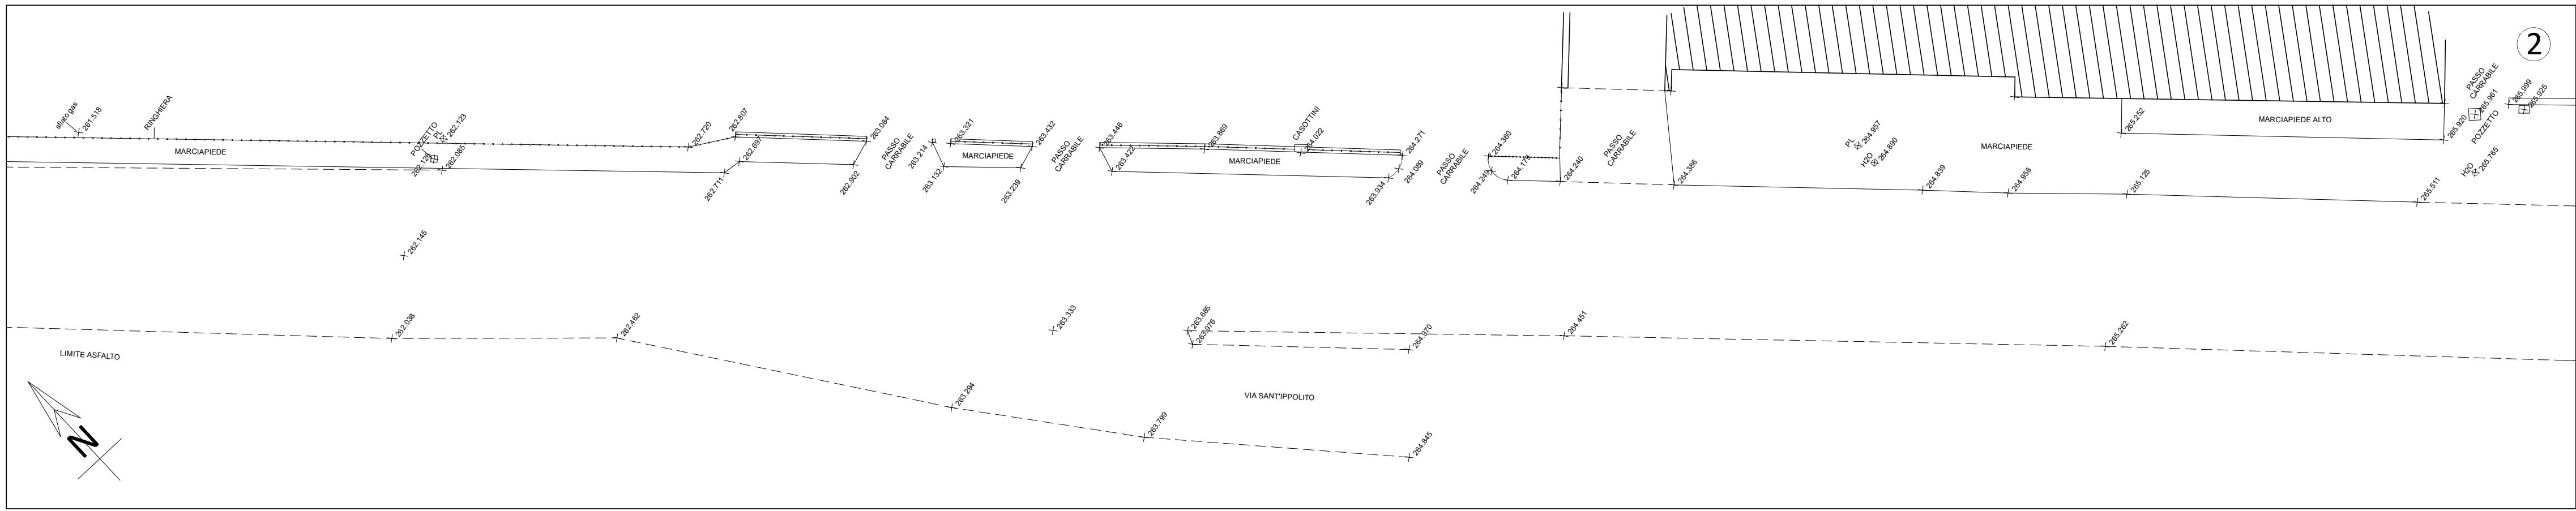

CITTA' METROPOLITANA DI FIRENZE
DIREZIONE VIABILITA'

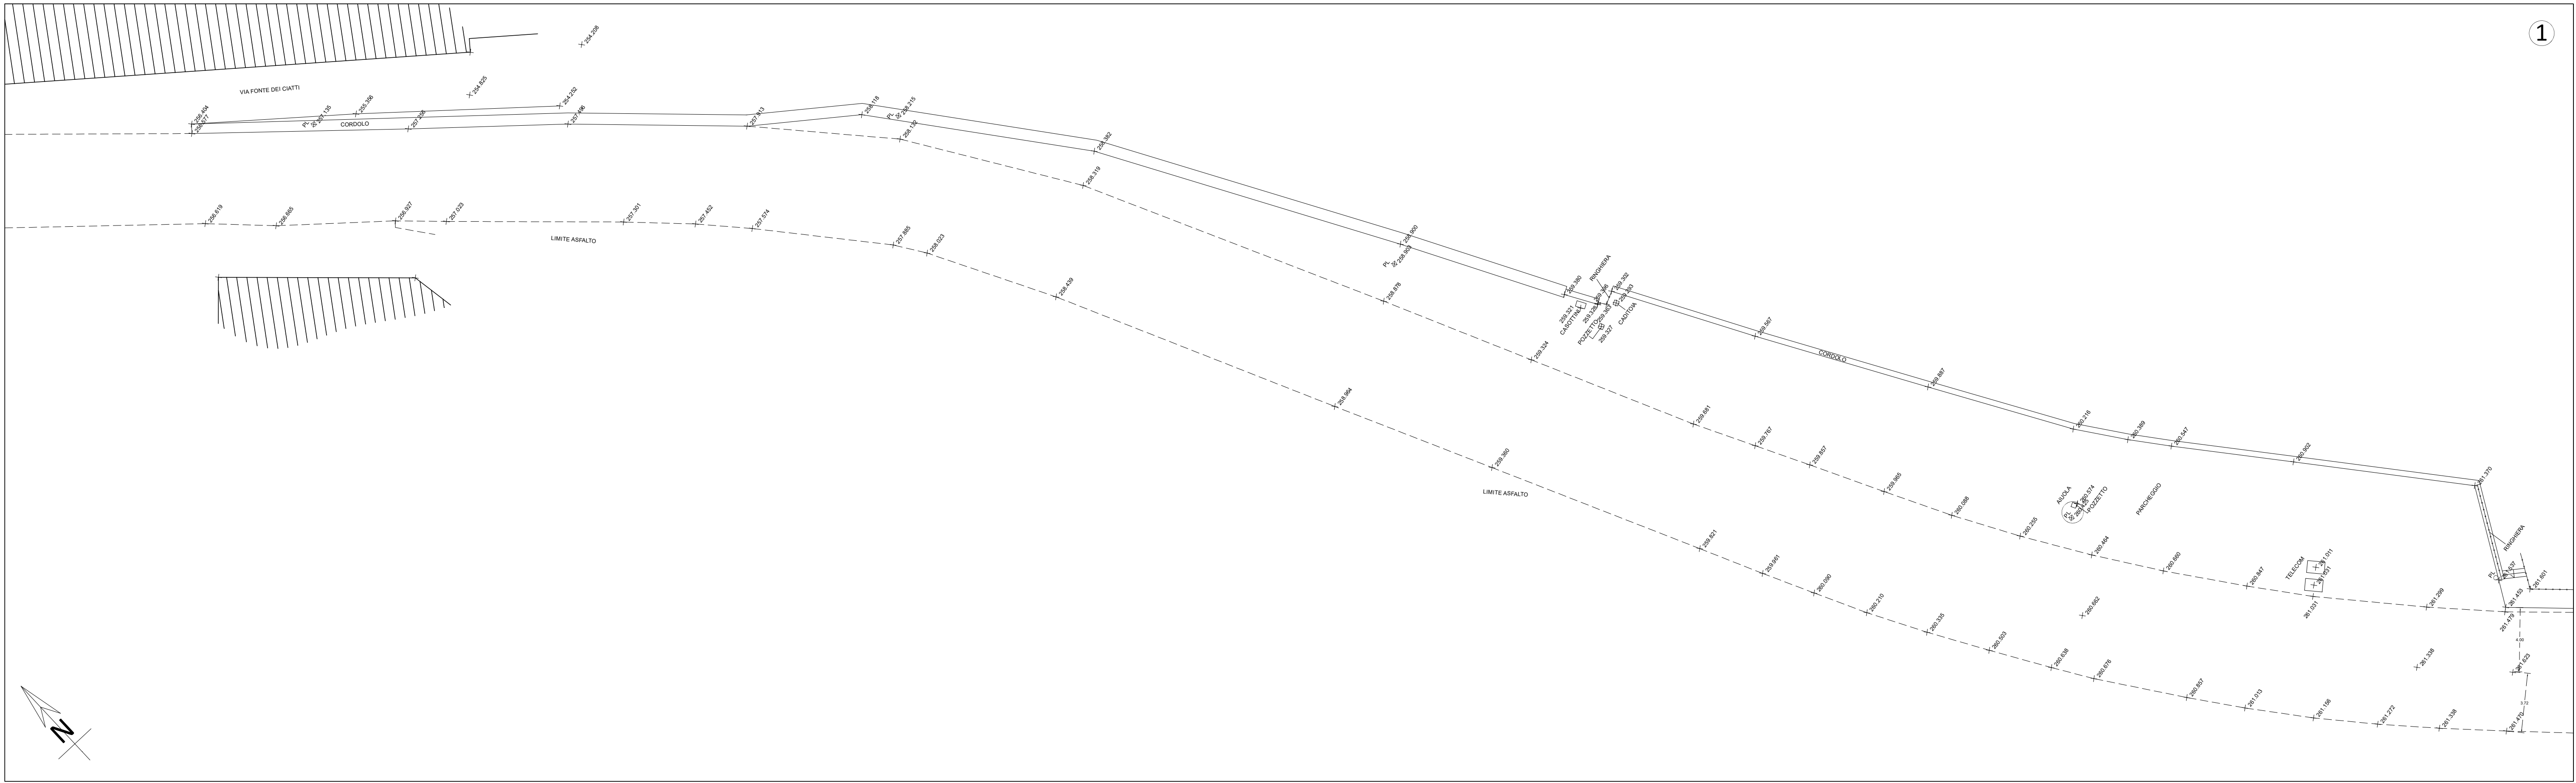

Provincia di Prato

MIMS_Aree Interne




Comune di Prato
Comune di San Geminiano
Comune di San Giovanni Lupatton
Comune di San Giovanni Lupatton

S.R.325 1°lotto Loc. Le Piena - Miglioramento e l'adeguamento della Viabilità regionale di fondovalle, mediante realizzazione di percorsi pedonali protetti. Messa in sicurezza della mobilità pedonale dal km 56+900 al km 57+200 - Comune di Vernio



PROGETTO DEFINITIVO

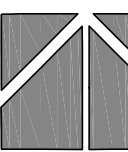OGGETTO: RILIEVO PLANOALTIMETRICO: PIANO QUOTATO (1° STRALCIO)	TAVOLA N. 02 SCALA 1:200
NOME FILE:	Data redazione elaborato:
C.U.P.:	PRATICA N. 08.2022
R.U.P.: Ing. Maria Teresa Carosella	
PROGETTISTA E COORDINATORE PER LA SICUREZZA IN FASE DI PROGETTAZIONE:	
 dott. ing. Elena Barba Via F. Pacini 46-48, 50144 Firenze (FI) 3282091810 - ing.elena.barba@gmail.com - elena.barba@ingpec.eu P.IVA 05400250485 - CF BRBLNE76M67D612K Iscritta all'ordine degli ingegneri della Prov. di Firenze al n° 5019	

Percorso: G:\1 mis Drive\AVORI\PRATO\CITTA' METROPOLITANA