

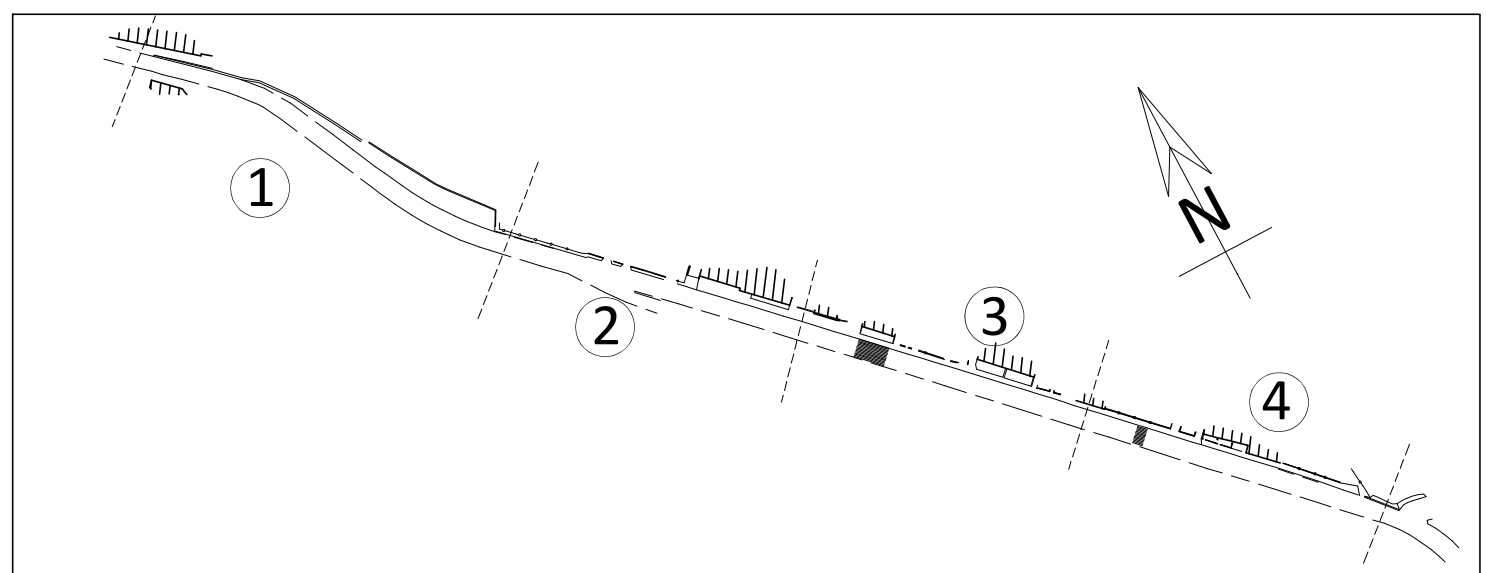
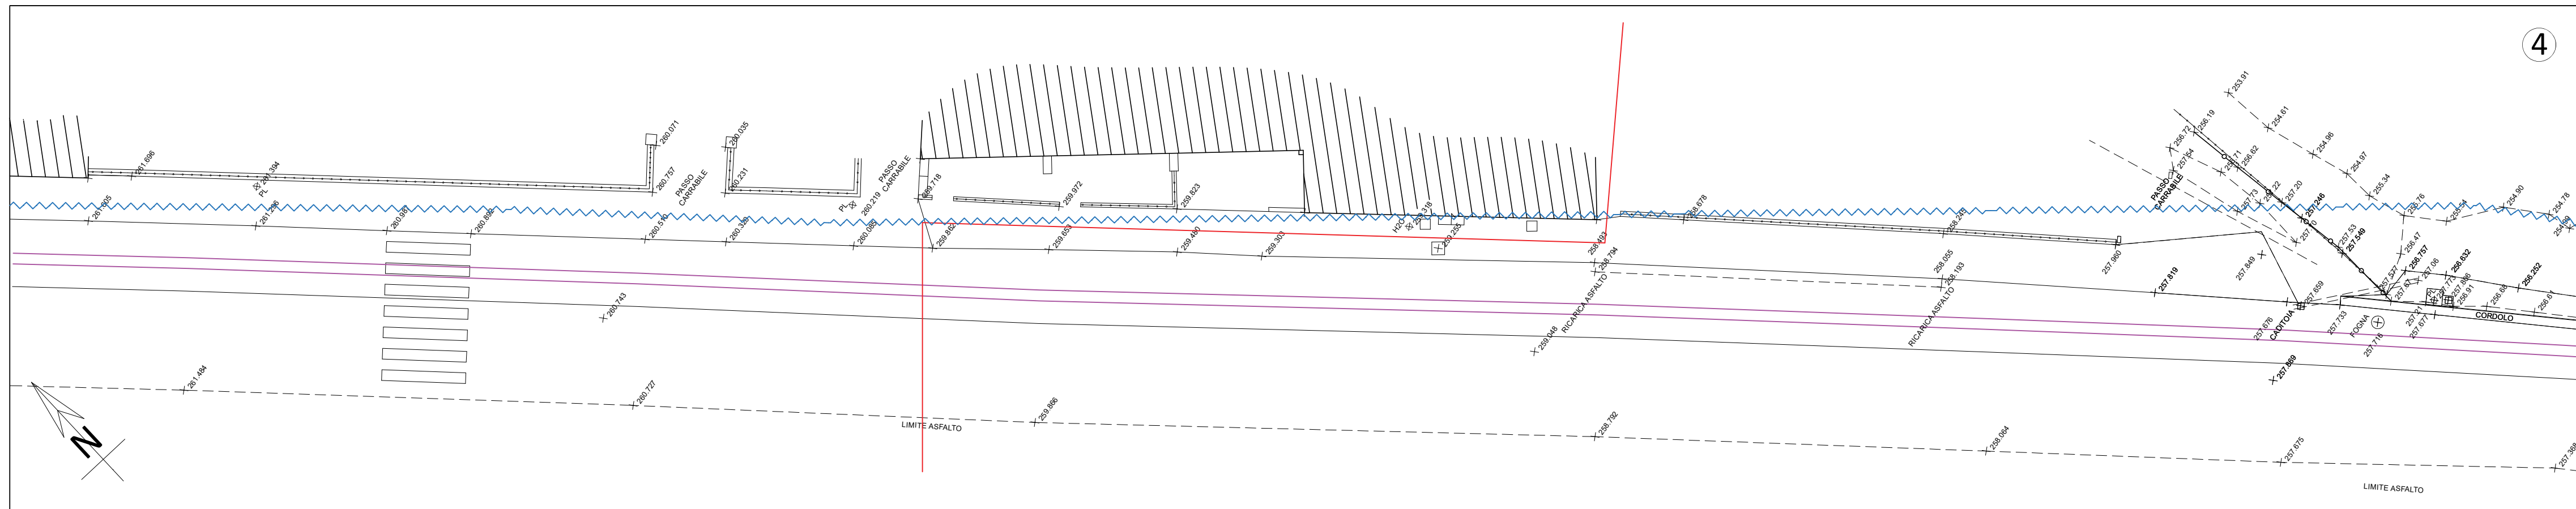
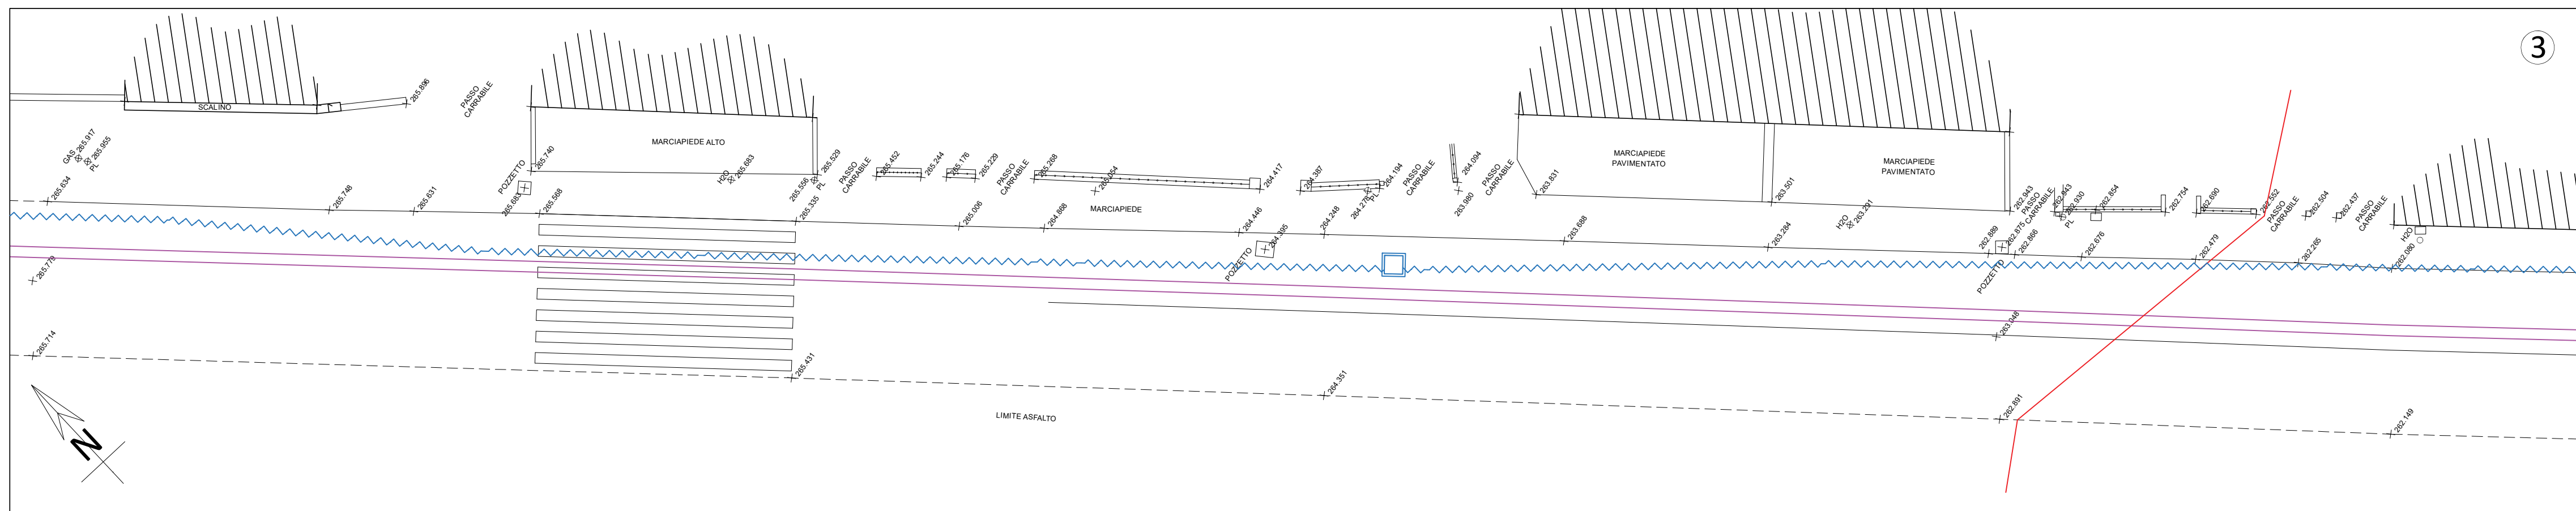


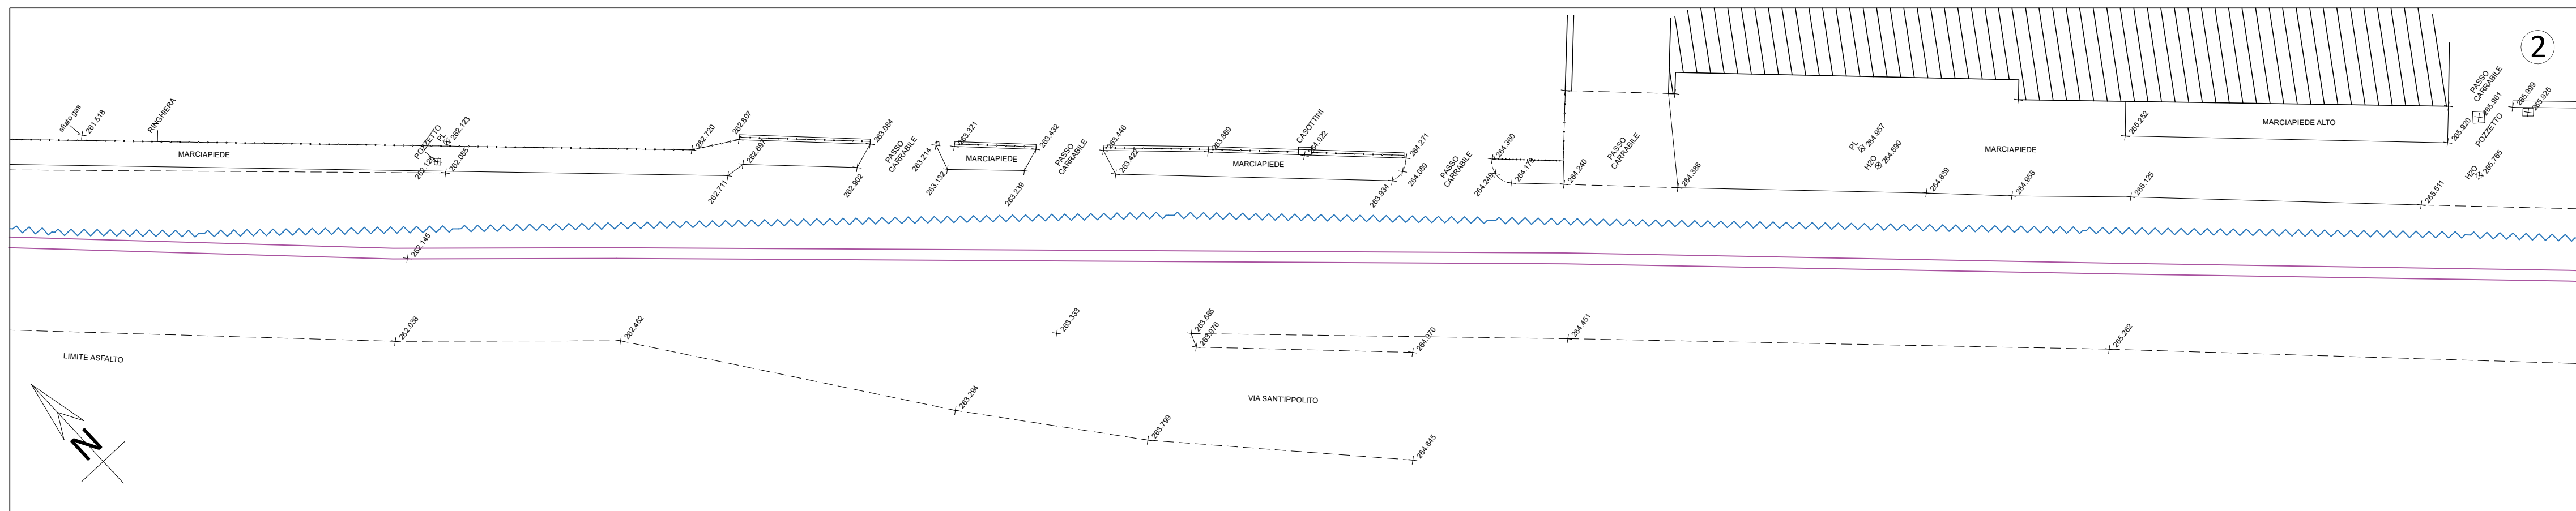

S.R.325 1°lotto Loc. Le Piena - Miglioramento e l'adeguamento della Viabilità regionale di fondovalle, mediante realizzazione di percorsi pedonali protetti. Messa in sicurezza della mobilità pedonale dal km 56+900 al km 57+200 - Comune di Vernio

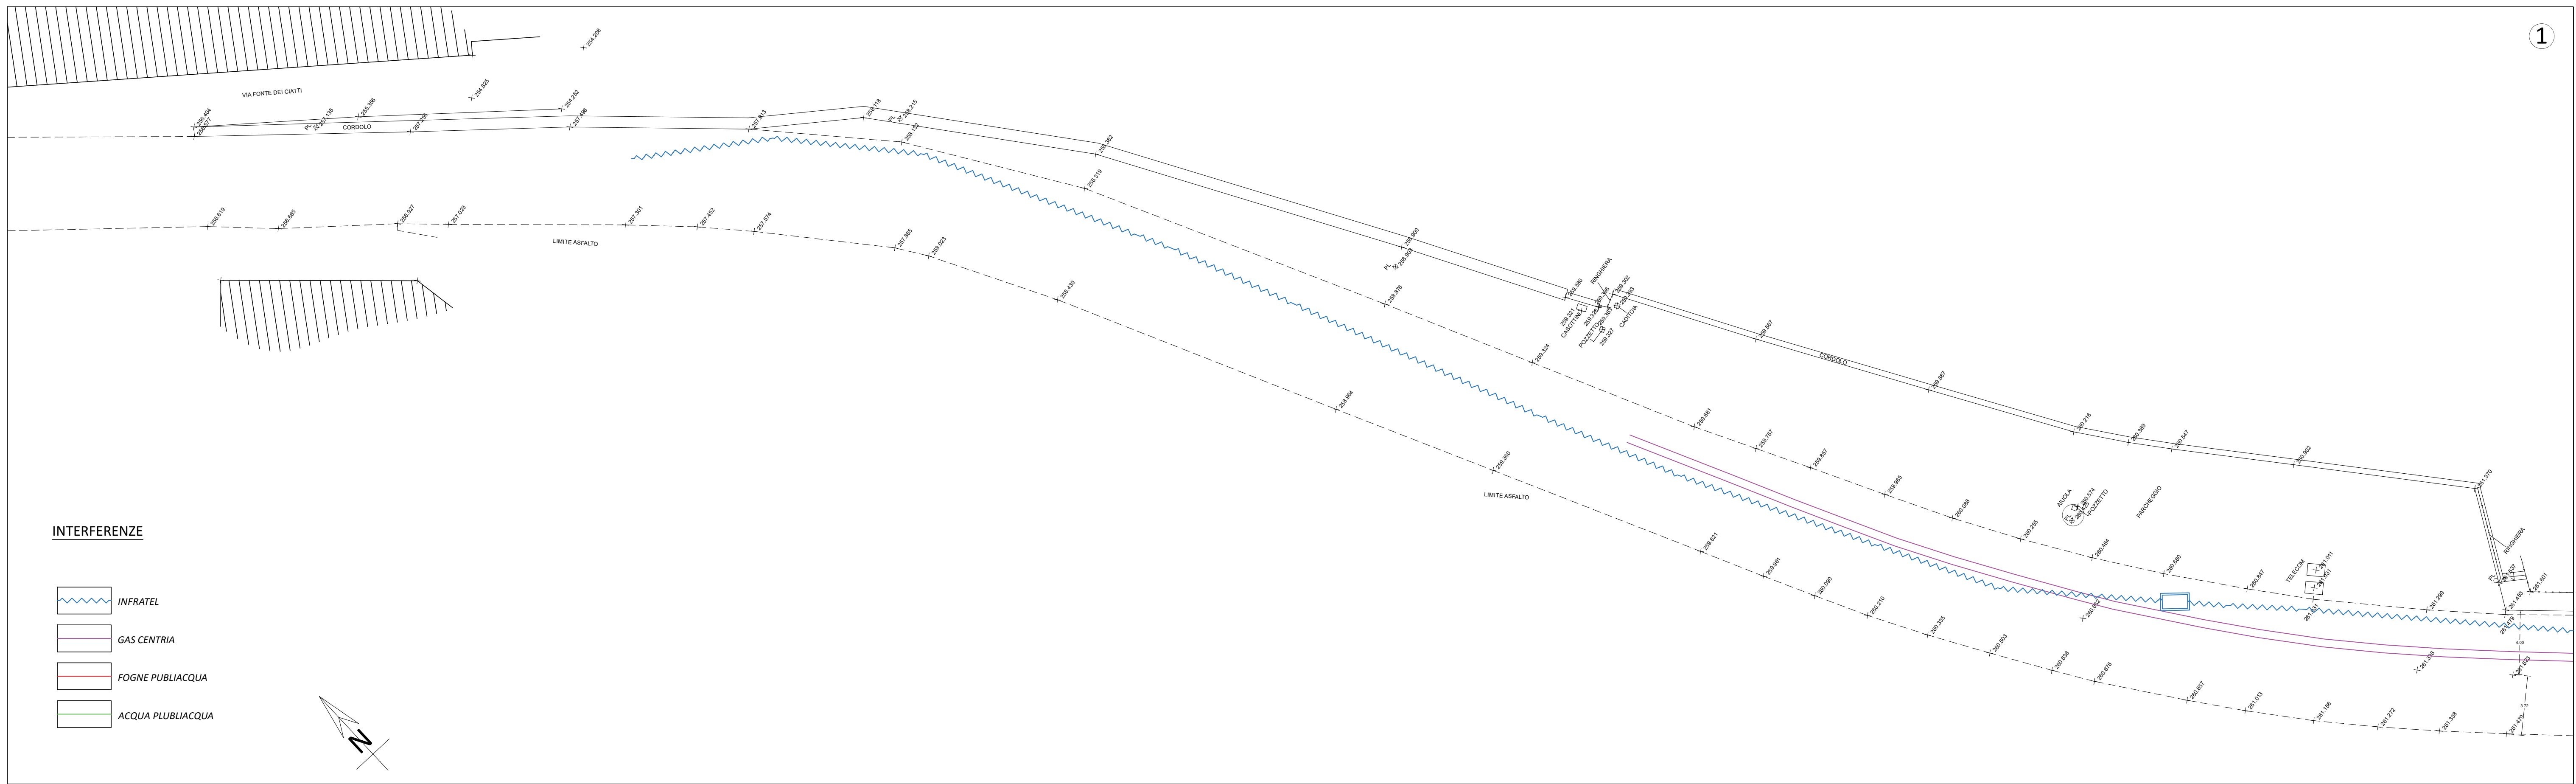

PROGETTO DEFINITIVO

OGGETTO:
**PLANIMETRIA DELLE INTERFERENZE
(1° STRALCIO)**

TAVOLA N.
03
SCALA 1:200

NOME FILE:
C.U.P.: PRATICA N.

Data redazione elaborato:
08.2022

R.U.P.: Ing. Maria Teresa Carosella

PROGETTISTA E COORDINATORE PER LA SICUREZZA IN FASE DI PROGETTAZIONE:

dott. ing. Elena Barba
Via F. Pacini 46-48, 50144 Firenze (FI)
3282091810 - ing.elena.barba@gmail.com elena.barba@ingpec.eu
P.IVA 05400250485 - CF BRBLNE76M67D612K
Iscritta all'ordine degli ingegneri della Prov. di Firenze al n° 5019