DETTAGLIO TIPO 1: progetto rifacimento marciapiede
Scala 1:20

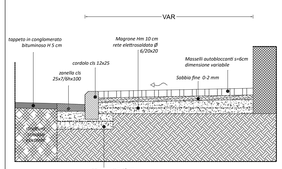

DETTAGLIO TIPO 2: progetto ampliamento marciapiede
Scala 1:20

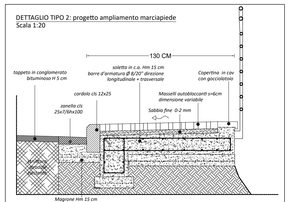

DETTAGLIO TIPO 3: Sezione tipo progetto stalli sosta e marciapiede
Scala 1:20

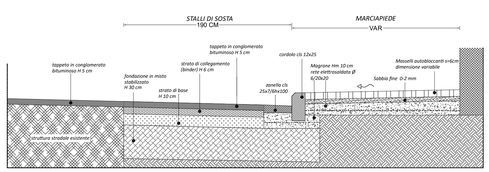

SEZIONE TIPO A: rifacimento e ampliamento marciapiede esistente
Scala 1:100

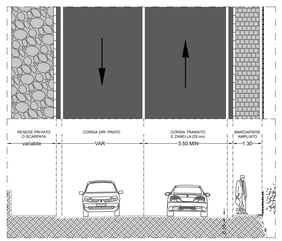

SEZIONE TIPO B: aggiunta stalli di sosta longitudinale
Scala 1:100

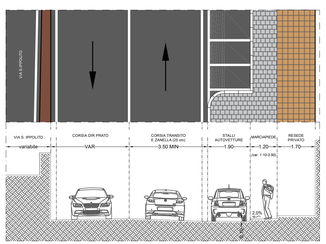

SEZIONE TIPO C: rifacimento stato attuale
Scala 1:100

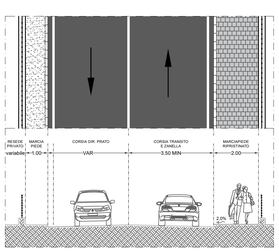

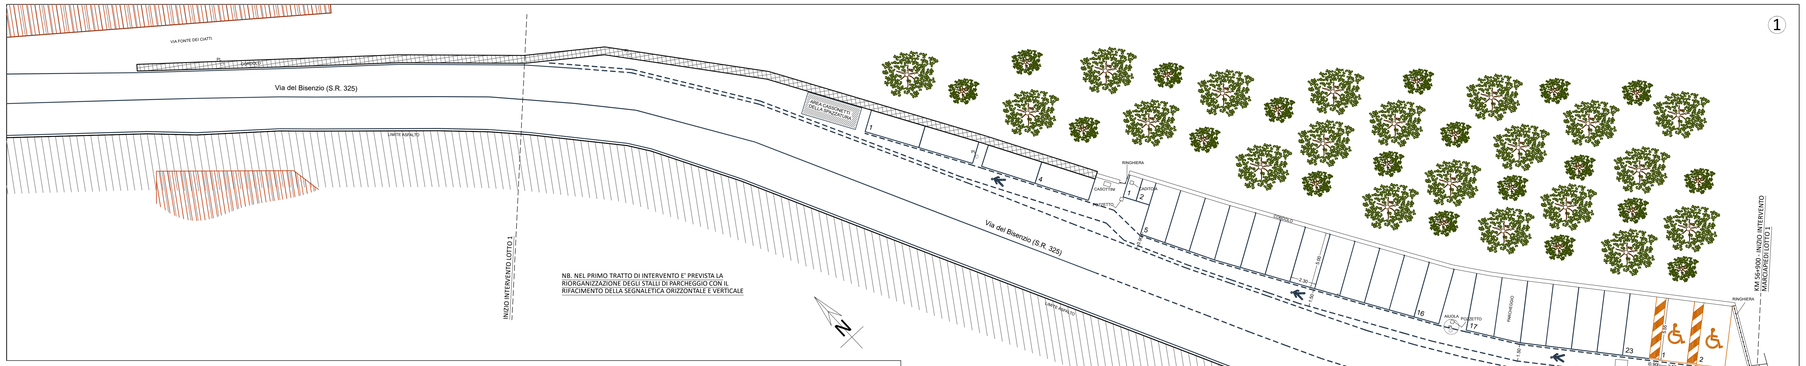

DETTAGLIO ZANELLA

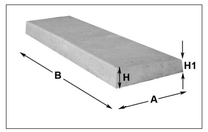

DETTAGLIO CORDOLO E PAVIMENTAZIONE MARCIAPIEDE

ESEMPIO MASSELLO AUTOBLOCCANTE

DETTAGLIO DISSUASORE DI PARCHEGGIO

	PRIMA	DOPO
POSTI AUTO TOTALI	25	33
POSTI DISABILI	0	2
POSTI MOTO/SCOOTER	0	4

MARCIAPIEDI OGGETTO DI INTERVENTO

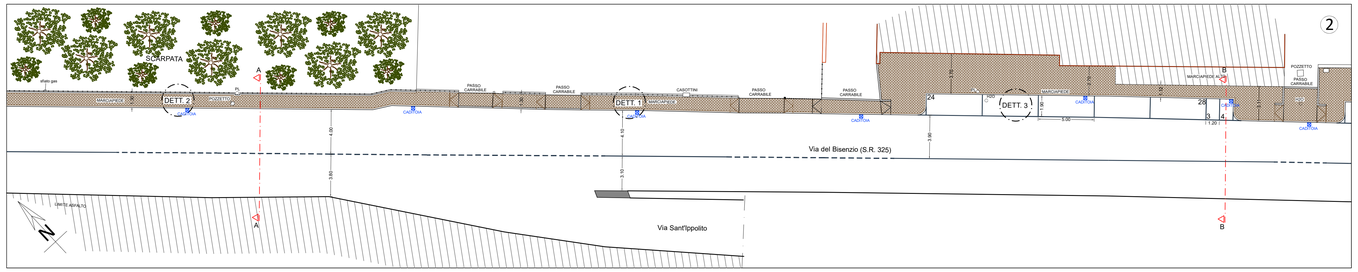

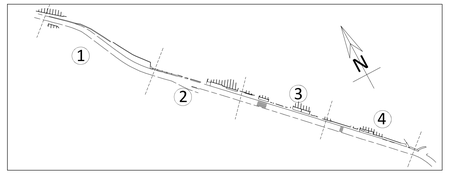

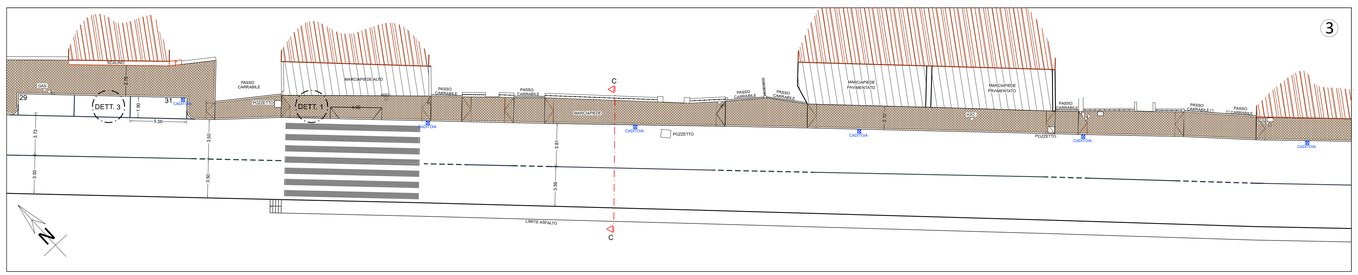

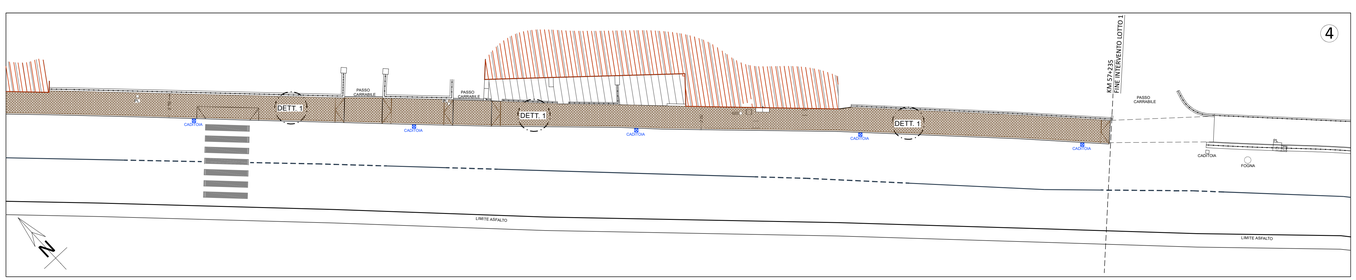

CITTÀ METROPOLITANA DI FIRENZE
DIREZIONE VIABILITÀ

Provincia di Prato

MIMS_Aree Interne

Comune di Vernio

Comune di Montemurlo

Comune di Cantagallo

Comune di Vaiano

Comune di San Godenzo

Comune di Vernio

Comune di Poggiopiano sul Senio

S.R.325 1°lotto Loc. Le Piena - Miglioramento e l'adeguamento della Viabilità regionale di fondovalle, mediante realizzazione di percorsi pedonali protetti. Messa in sicurezza della mobilità pedonale dal km 56+900 al km 57+200 - Comune di Vernio

PROGETTO DEFINITIVO

OGGETTO:
PLANIMETRIA DI PROGETTO, SEZIONI TIPOLOGICHE E DETTAGLI (1° STRALCIO)

TAVOLA N.
04
SCALA 1:100 - 1:200

NOME FILE:

C.U.P.: *PRATICA N.*

Data redazione elaborato:
08.2022

R.U.P.: Ing. Maria Teresa Carosella

PROGETTISTA E COORDINATORE PER LA SICUREZZA IN FASE DI PROGETTAZIONE:

dott. ing. Elena Barba
Via F. Pacini 46-48, 50144 Firenze (FI)
3282091810 ing.elena.barba@gmail.com elena.barba@ingpec.eu
P.IVA 05400250485 - CF BRBLNE76M67D612K
iscritta all'ordine degli ingegneri della Prov di Firenze al n° 5019

Percorso: G:\I mio Drive\LAVORI\PROGETTI\1 METROPOLITANA