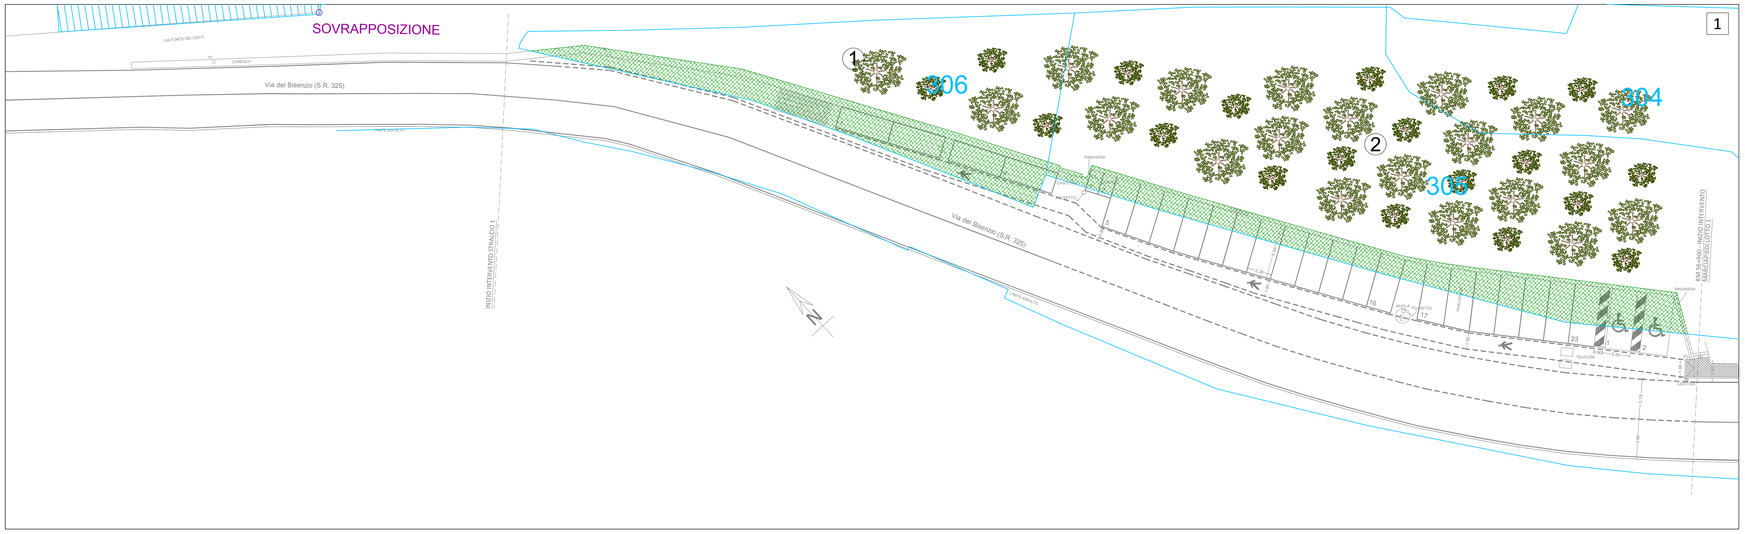

LEGENDA

- A-SUPERFICIE DEFINITIVA INTERESSATA DALLE LAVORAZIONI - OGGETTO DI ESPROPRIO
- B-SUPERFICIE OGGETTO DI OCCUPAZIONE TEMPORANEA DURANTE LE LAVORAZIONI
- N — NUMERO DITTA CATASTALE
- XXX — NUMERO PARTICELLA CATASTALE
- CATASTO ATTUALE
- CATASTO ATTUALE

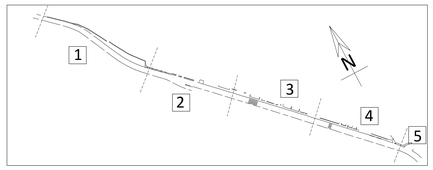

S.R.325 1°lotto Loc. Le Piena - Miglioramento e l'adeguamento della Viabilità regionale di fondovalle, mediante realizzazione di percorsi pedonali protetti. Messa in sicurezza della mobilità pedonale dal km 56+900 al km 57+200 - Comune di Vernio

Provincia di Prato

MIMS_Aree Interne

PROGETTO DEFINITIVO

OGGETTO: DITTE CATASTALI INTERESSATE DALL'INTERVENTO ELABORATO GRAFICO IN SOVRAPPOSTO	TAVOLA N. 08
	SCALA 1:200
NOME FILE:	Data redazione elaborato:
C.U.P.: PRATICA N.	08.2022

R.U.P.: Ing. Maria Teresa Carosella

PROGETTISTA E COORDINATORE PER LA SICUREZZA IN FASE DI PROGETTAZIONE:

dott. ing. Elena Barba
Via F. Pacini 46-48, 50144 Firenze (FI)
3282091810 ing.elena.barba@gmail.com elena.barba@ingpec.eu
P.IVA 05400250485- CF BRBLNE76M67D612X
iscritta all'ordine degli ingegneri della Prov. di Firenze al n° 5019

Percorso: C:\Users\utente\Google Drive\LAVORI\CMP\ELABORATI DEFINITIVO