
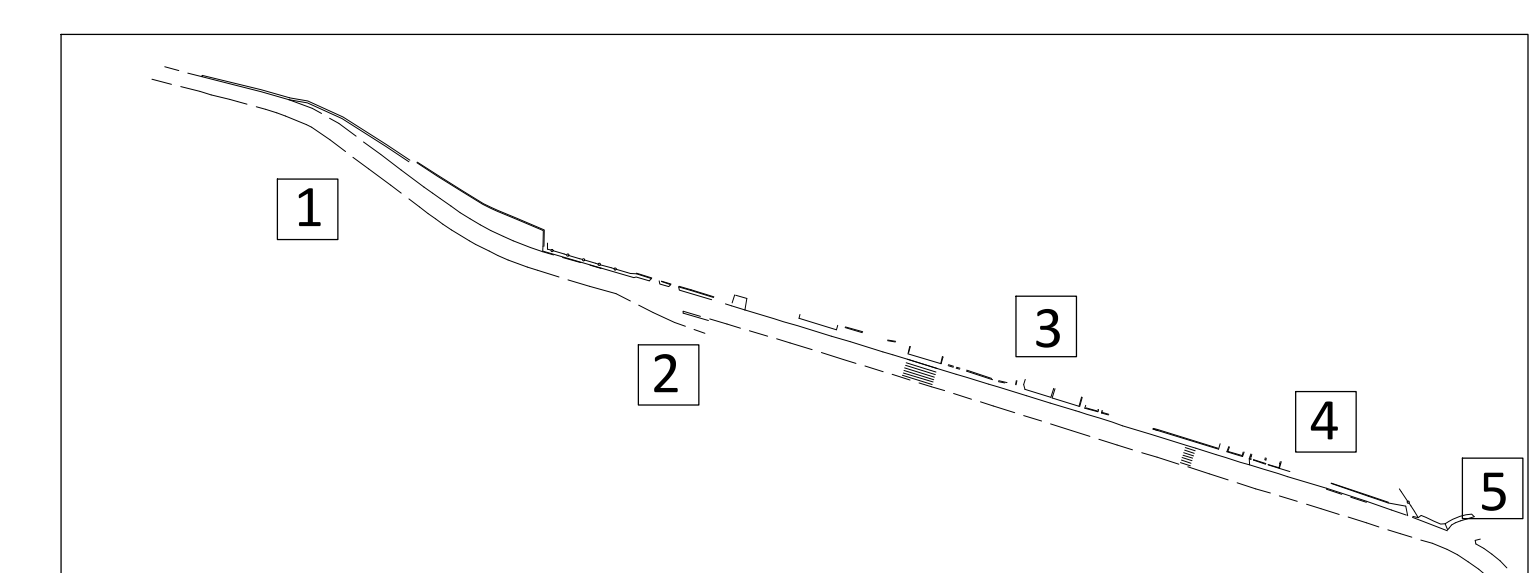
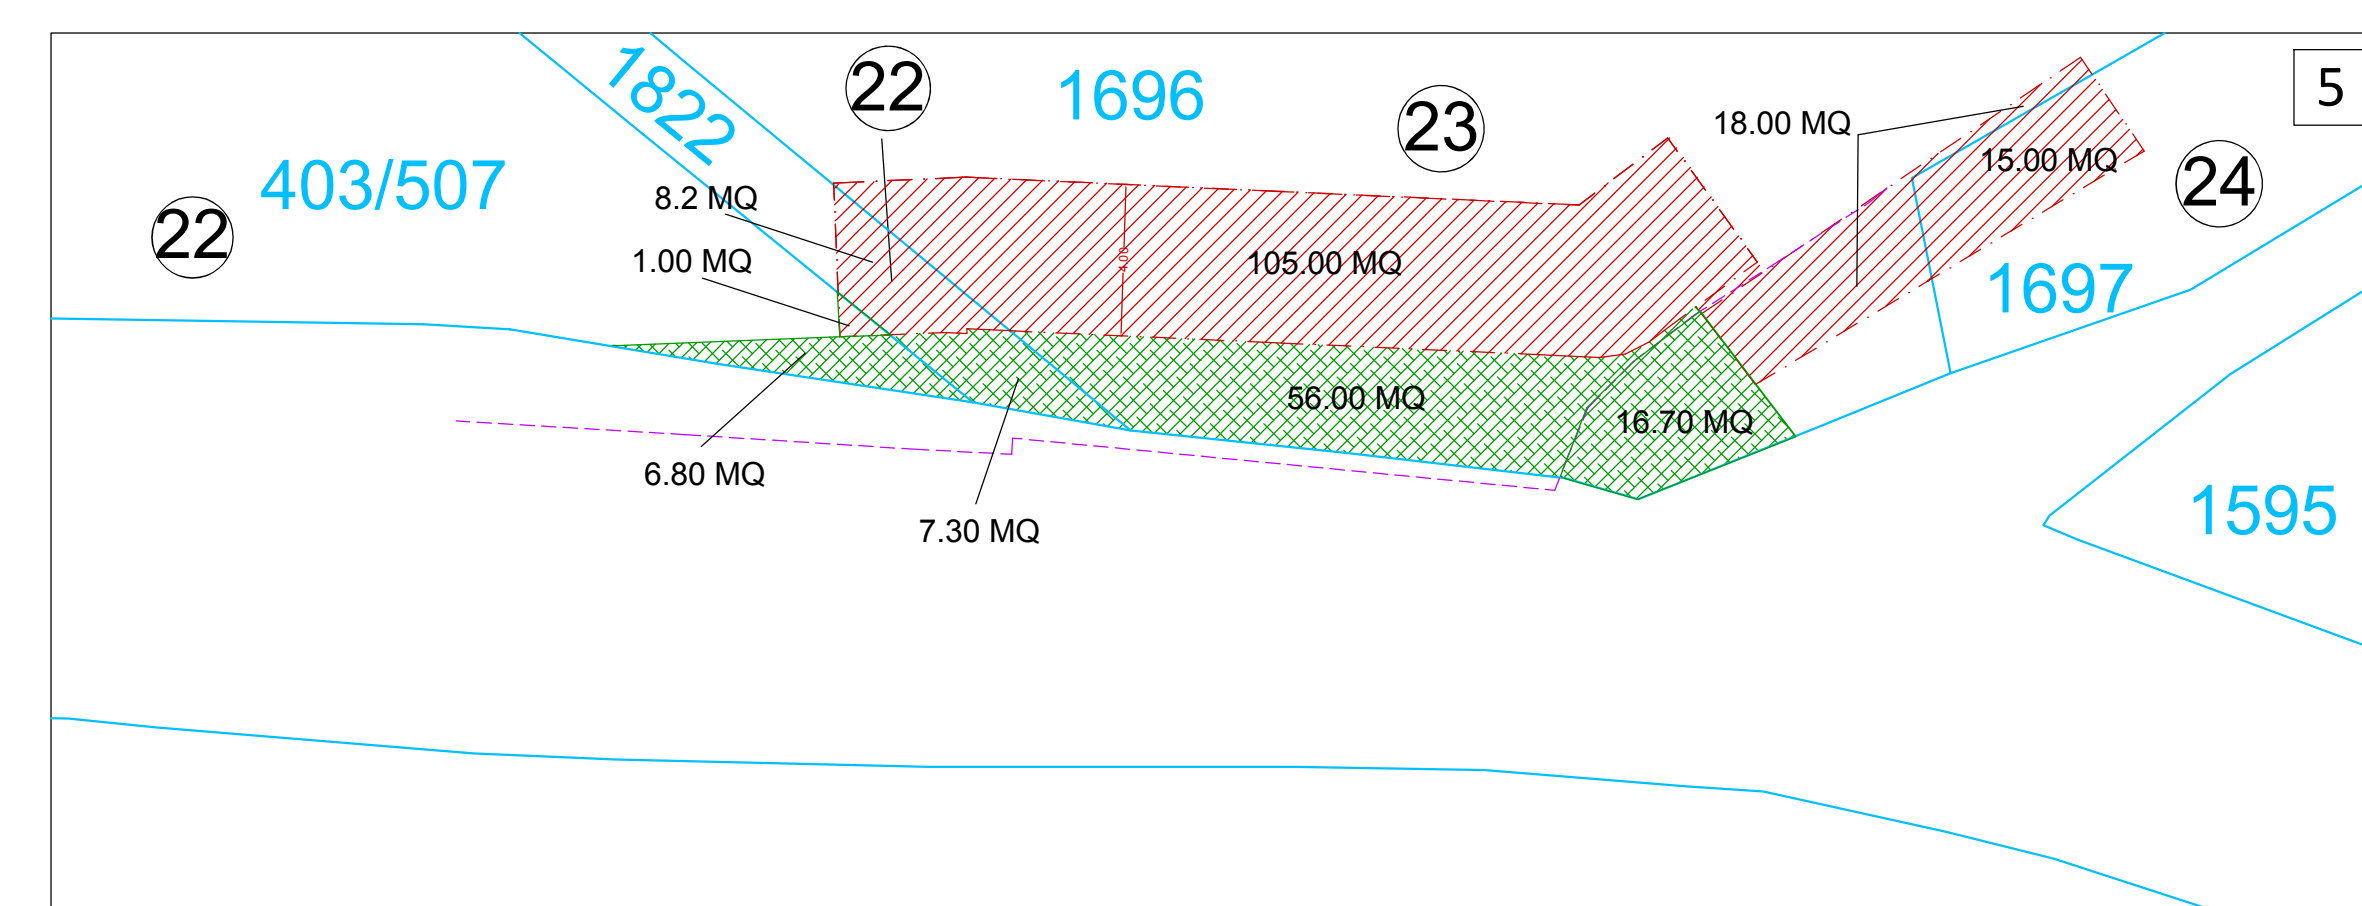
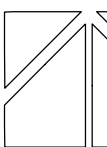
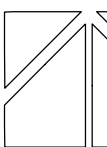


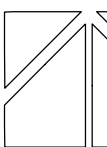

 CITTÀ METROPOLITANA DI FIRENZE DIREZIONE VIABILITÀ	S.R.325 1°lotto Loc. Le Piena - Miglioramento e l'adeguamento della Viabilità regionale di fondovalle, mediante realizzazione di percorsi pedonali protetti. Messa in sicurezza della mobilità pedonale dal km 56+900 al km 57+200 - Comune di Vernio				
 Provincia di Prato					
MIMS_Aree Interne   Comune di Vernio					
  Comune di Vernio					
 Comune di Vernio					
PROGETTO DEFINITIVO					
<table border="1" style="width: 100%; border-collapse: collapse;"> <tr> <td style="width: 70%; padding: 5px;"> OGGETTO: DITTE CATASTALI INTERESSATE DALL'INTERVENTO SCHEMA GRAFICO CON INDICAZIONE DELLE SUPERFICI </td> <td style="width: 30%; padding: 5px; text-align: center;"> TAVOLA N. 09 </td> </tr> <tr> <td colspan="2" style="padding: 5px; text-align: right;"> SCALA 1:200 </td> </tr> </table>		OGGETTO: DITTE CATASTALI INTERESSATE DALL'INTERVENTO SCHEMA GRAFICO CON INDICAZIONE DELLE SUPERFICI	TAVOLA N. 09	SCALA 1:200	
OGGETTO: DITTE CATASTALI INTERESSATE DALL'INTERVENTO SCHEMA GRAFICO CON INDICAZIONE DELLE SUPERFICI	TAVOLA N. 09				
SCALA 1:200					
<table border="1" style="width: 100%; border-collapse: collapse;"> <tr> <td style="width: 60%; padding: 5px;"> NOME FILE: C.U.P.: </td> <td style="width: 40%; padding: 5px; text-align: right;"> Data redazione elaborato: 08.2022 </td> </tr> </table>		NOME FILE: C.U.P.:	Data redazione elaborato: 08.2022		
NOME FILE: C.U.P.:	Data redazione elaborato: 08.2022				
R.U.P.: Ing. Maria Teresa Carosella					
PROGETTISTA E COORDINATORE PER LA SICUREZZA IN FASE DI PROGETTAZIONE:					
<table style="width: 100%;"> <tr> <td style="width: 10%; text-align: center;">  </td> <td style="width: 90%;"> dott. ing. Elena Barba Via S. Paolo 46-48, 50144 Firenze (FI) 3282091810 ing.elena.barba@gmail.com elena.barba@ingpecu.it PIVA 05404030485 - CF 036619204850205 iscritta all'Ordine degli Ingegneri della Prov. di Firenze al n° 5019 </td> </tr> </table>			dott. ing. Elena Barba Via S. Paolo 46-48, 50144 Firenze (FI) 3282091810 ing.elena.barba@gmail.com elena.barba@ingpecu.it PIVA 05404030485 - CF 036619204850205 iscritta all'Ordine degli Ingegneri della Prov. di Firenze al n° 5019		
	dott. ing. Elena Barba Via S. Paolo 46-48, 50144 Firenze (FI) 3282091810 ing.elena.barba@gmail.com elena.barba@ingpecu.it PIVA 05404030485 - CF 036619204850205 iscritta all'Ordine degli Ingegneri della Prov. di Firenze al n° 5019				