

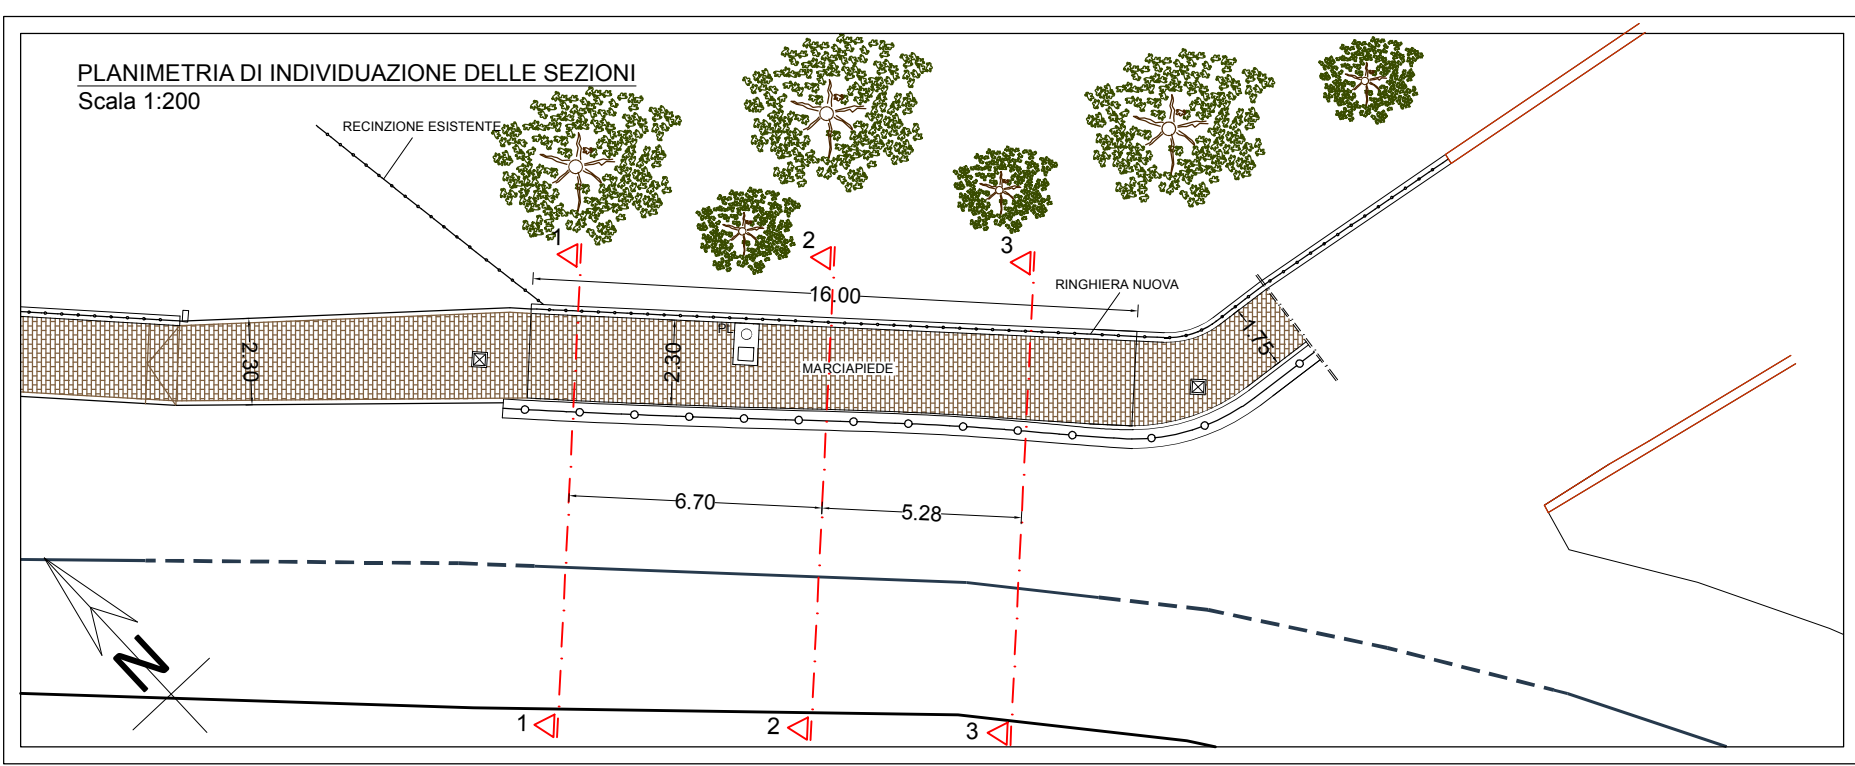


PLANIMETRIA DEL POSIZIONAMENTO DEI PALI DI FONDAZIONE
Scala 1:100

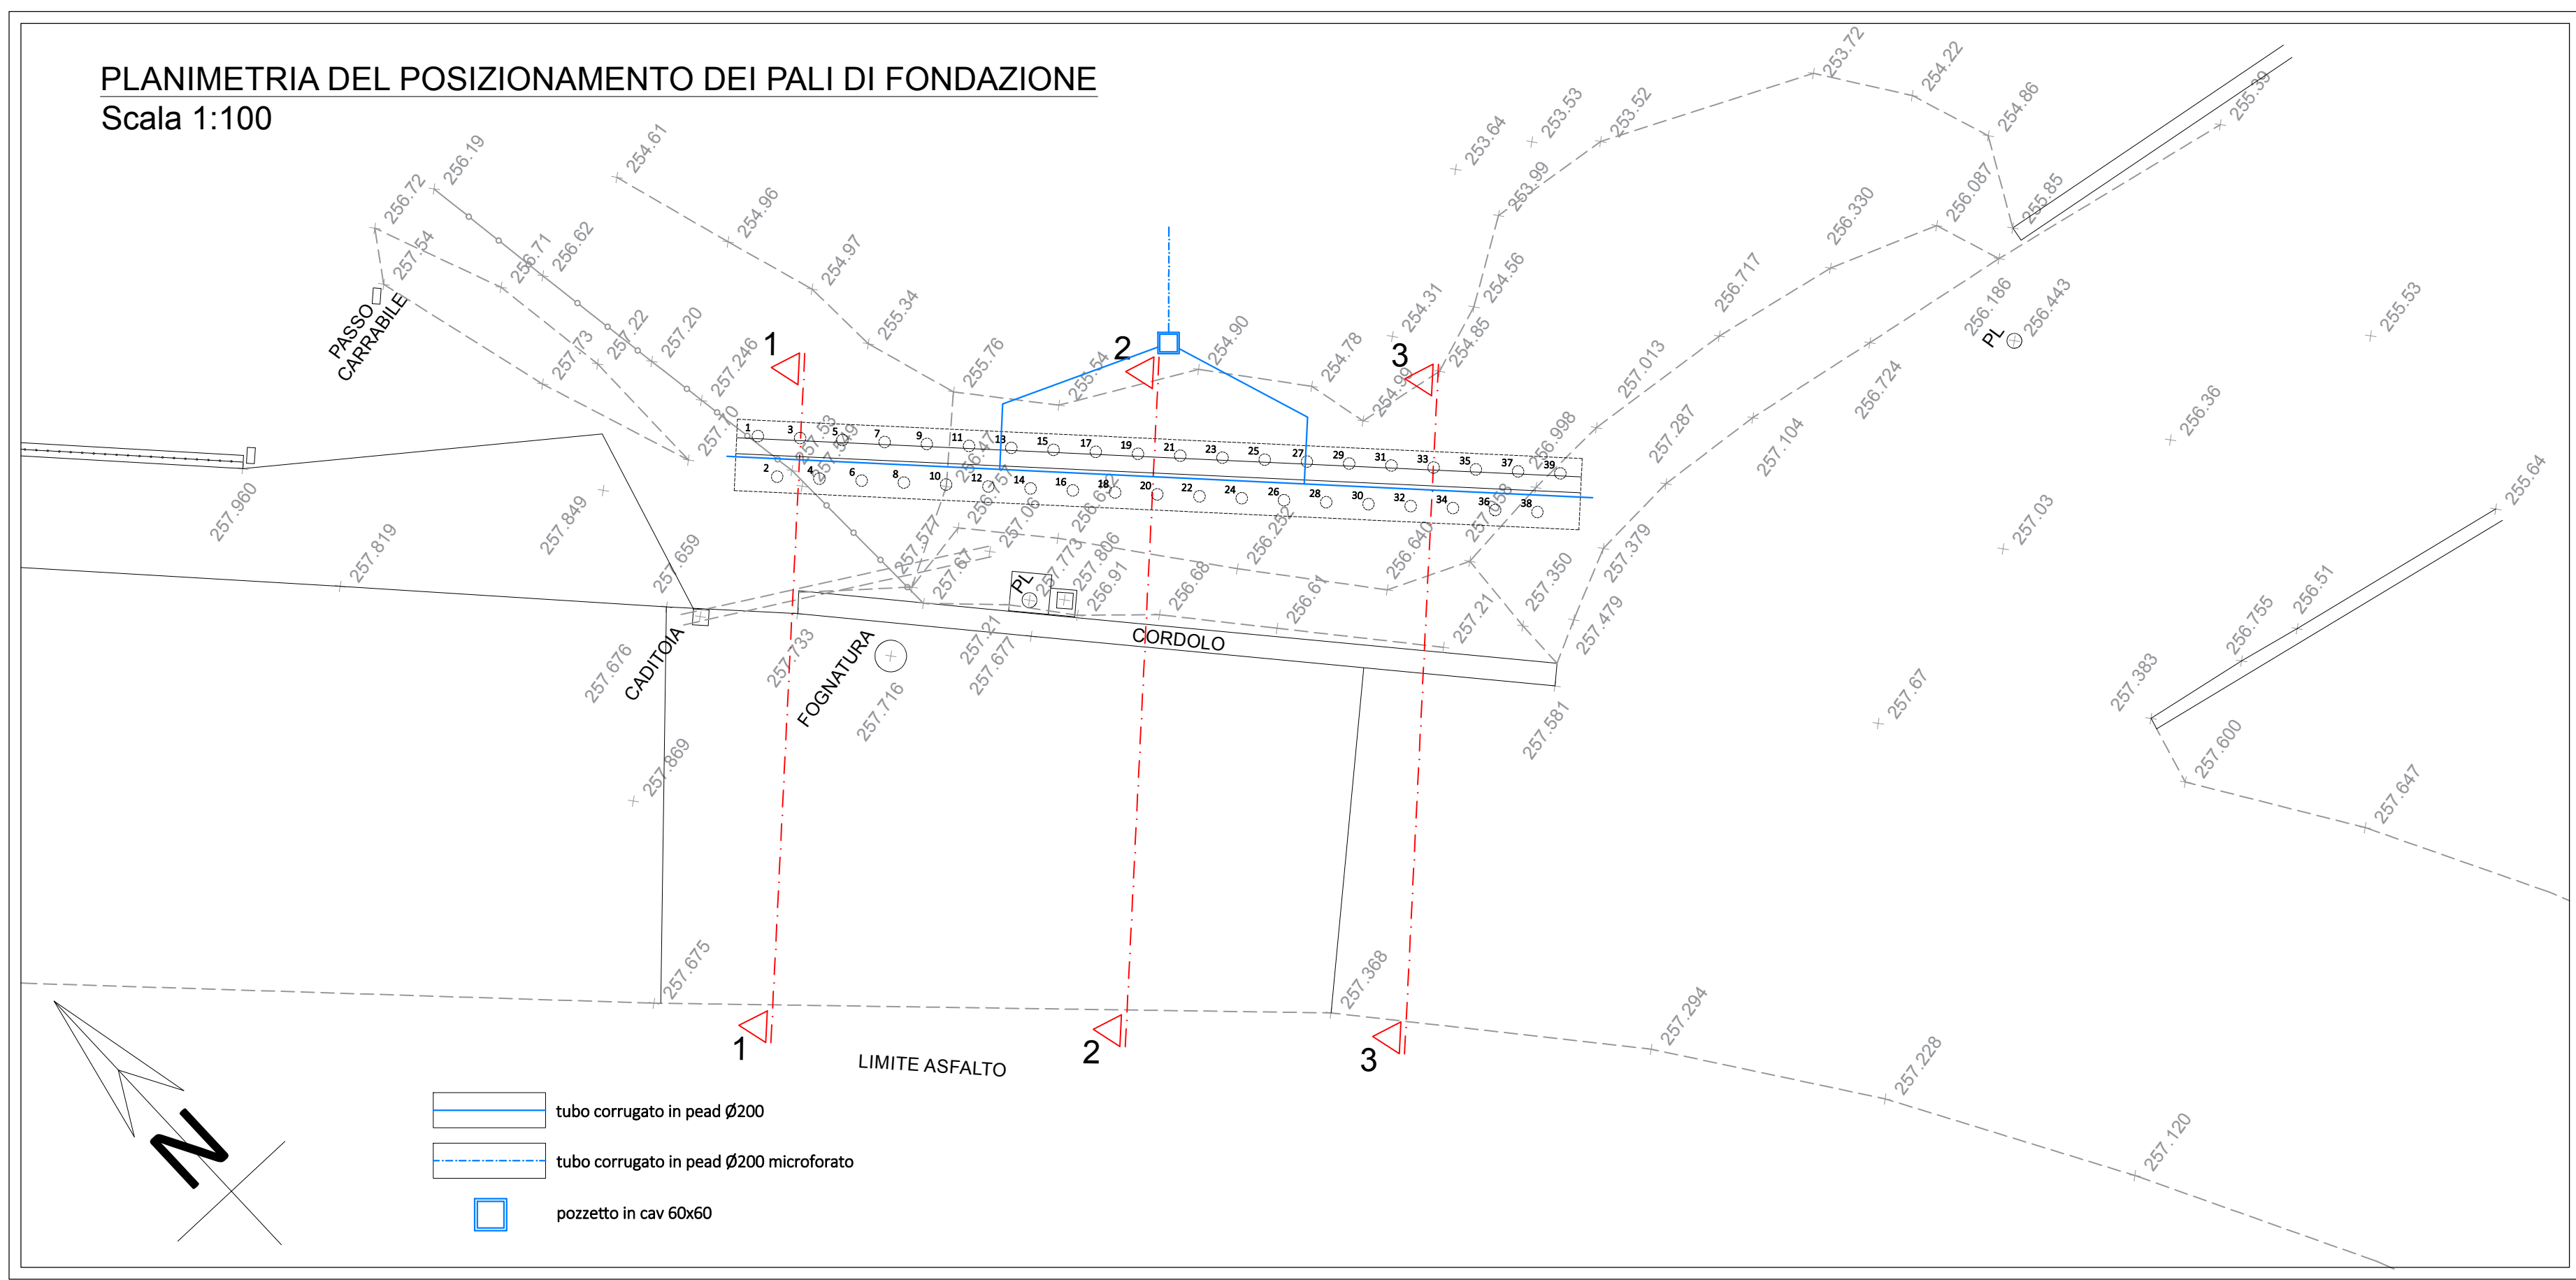


MATERIALI
Acciaio per c.a. B450C
Magrone C 10/15
Calcestruzzo per muro (fondazione e elevazione) C28/35
Acciaio per tubi micropali S275H - D168.3 - sp 3.2
Calcestruzzo per micropali C20/25


FASE 1 - CANTIERIZZAZIONE CON SENSO UNICO ALTERNATO

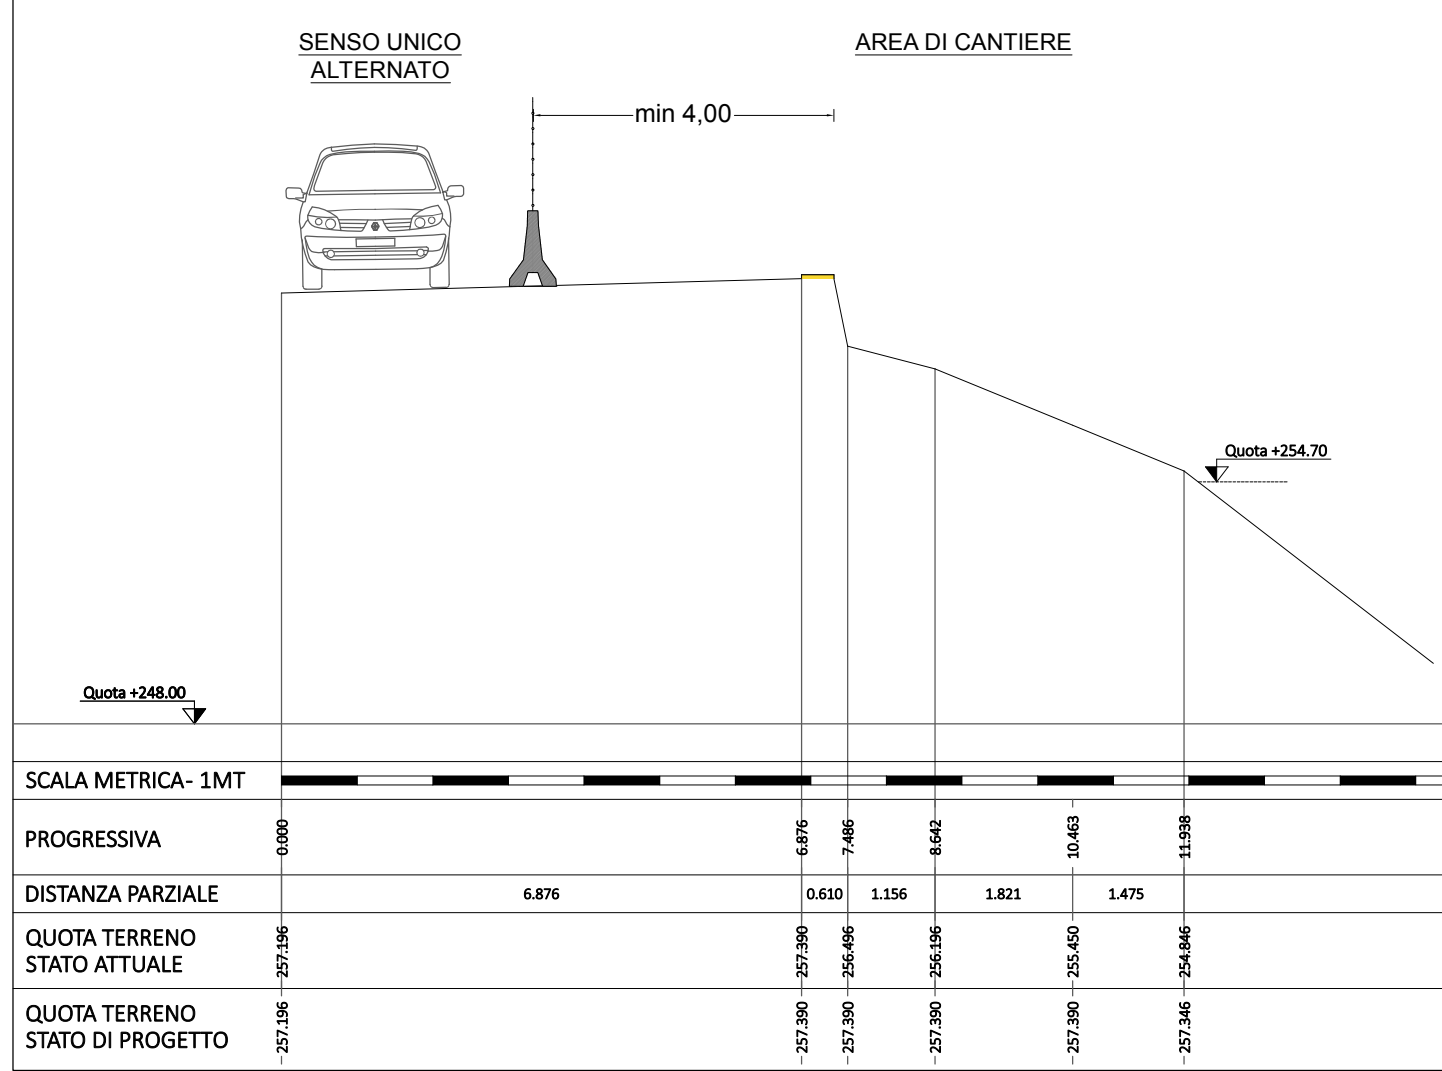


FASE 2 - INFISSIONE DI PALIFICATA IN LEGNO PROVVISORIA

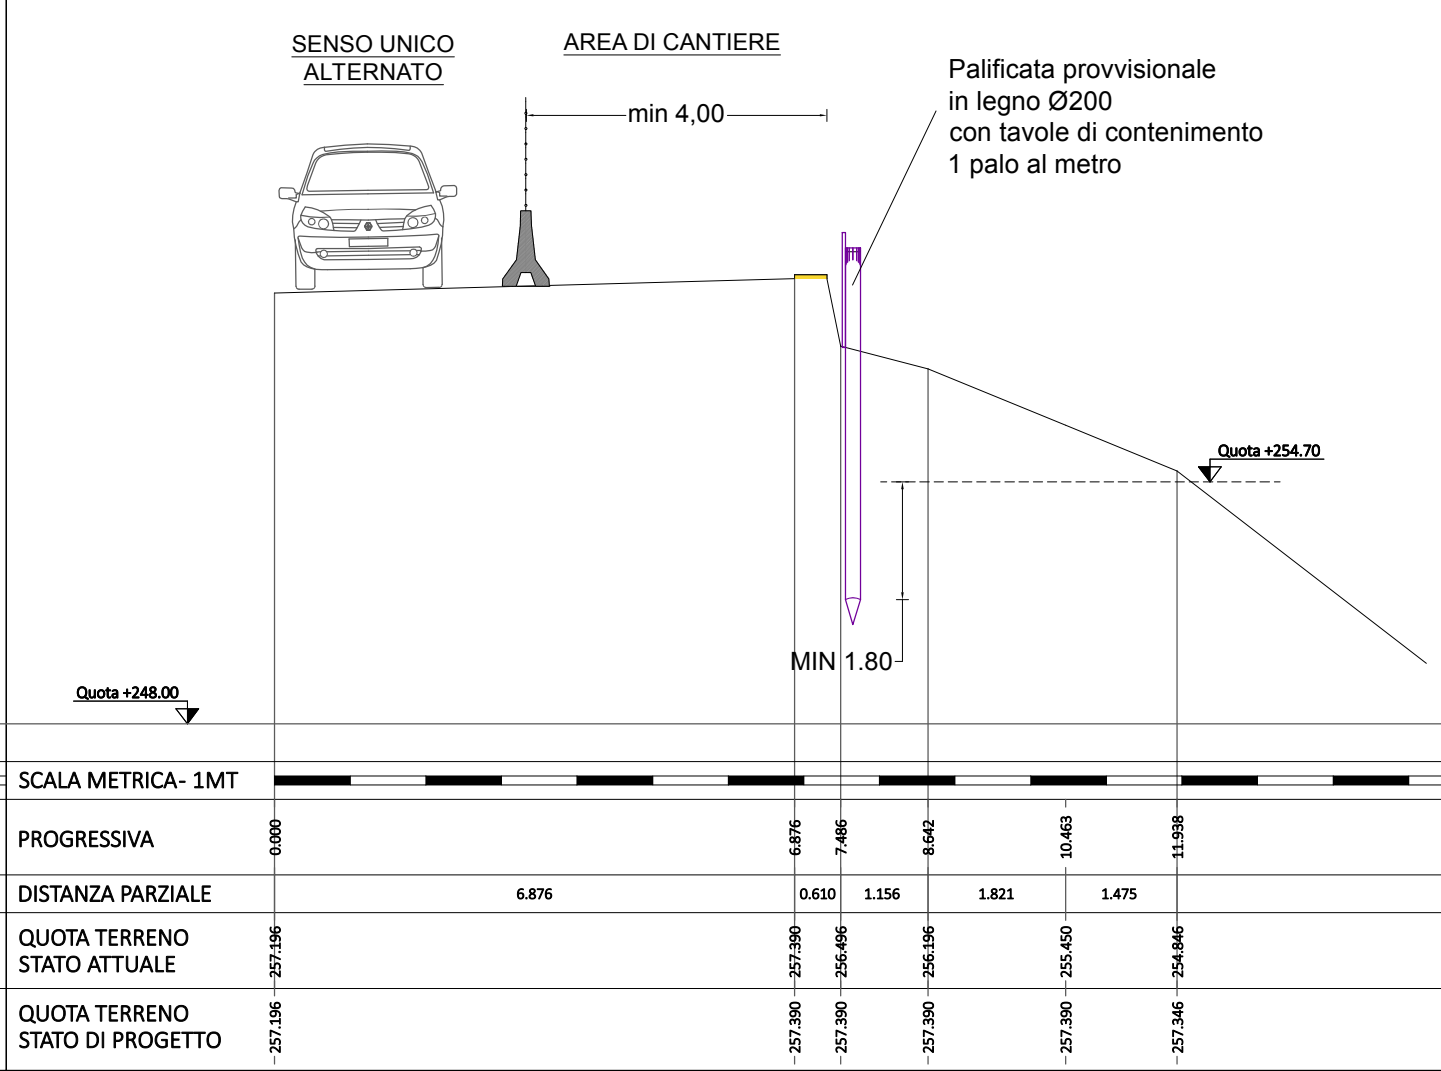


FASE 3 - ESECUZIONE TRATTO DI SCAVO PER LA REALIZZAZIONE DEI MICROPALI DA 13 A 27

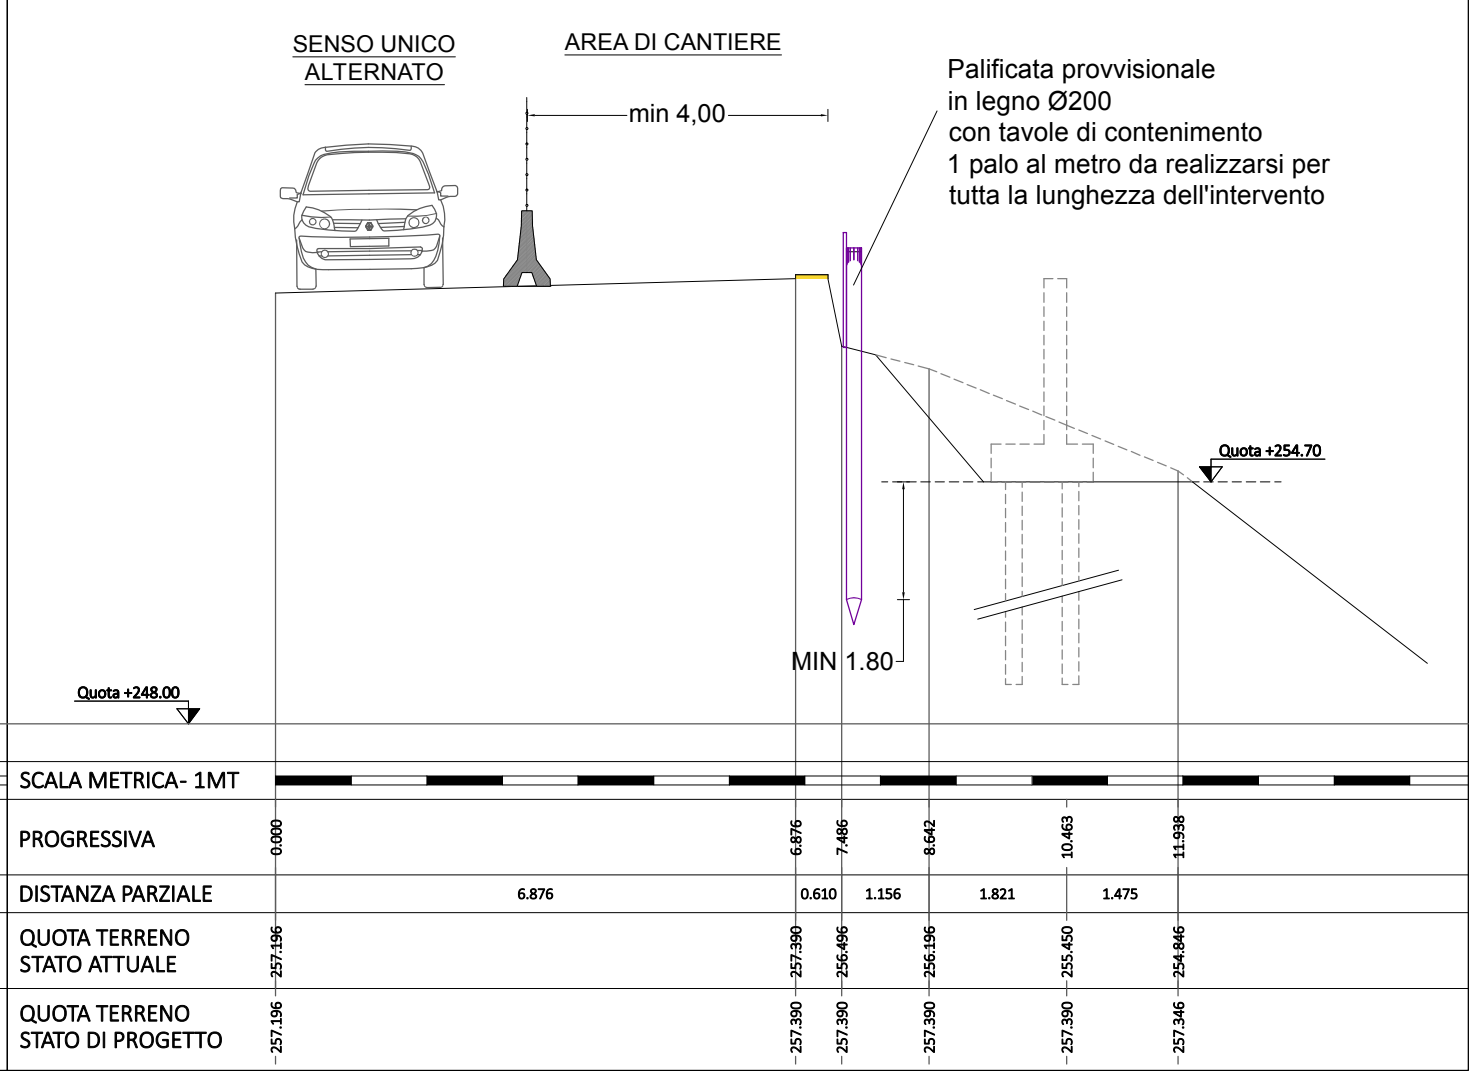

FASE 4 - ESECUZIONE TRATTO DEI MICROPALI DA 13 A 27
ESECUZIONE TRAVE DI BASE E MURO
PER TRATTO INSISTENTE SUI MICROPALI DA 13 A 27

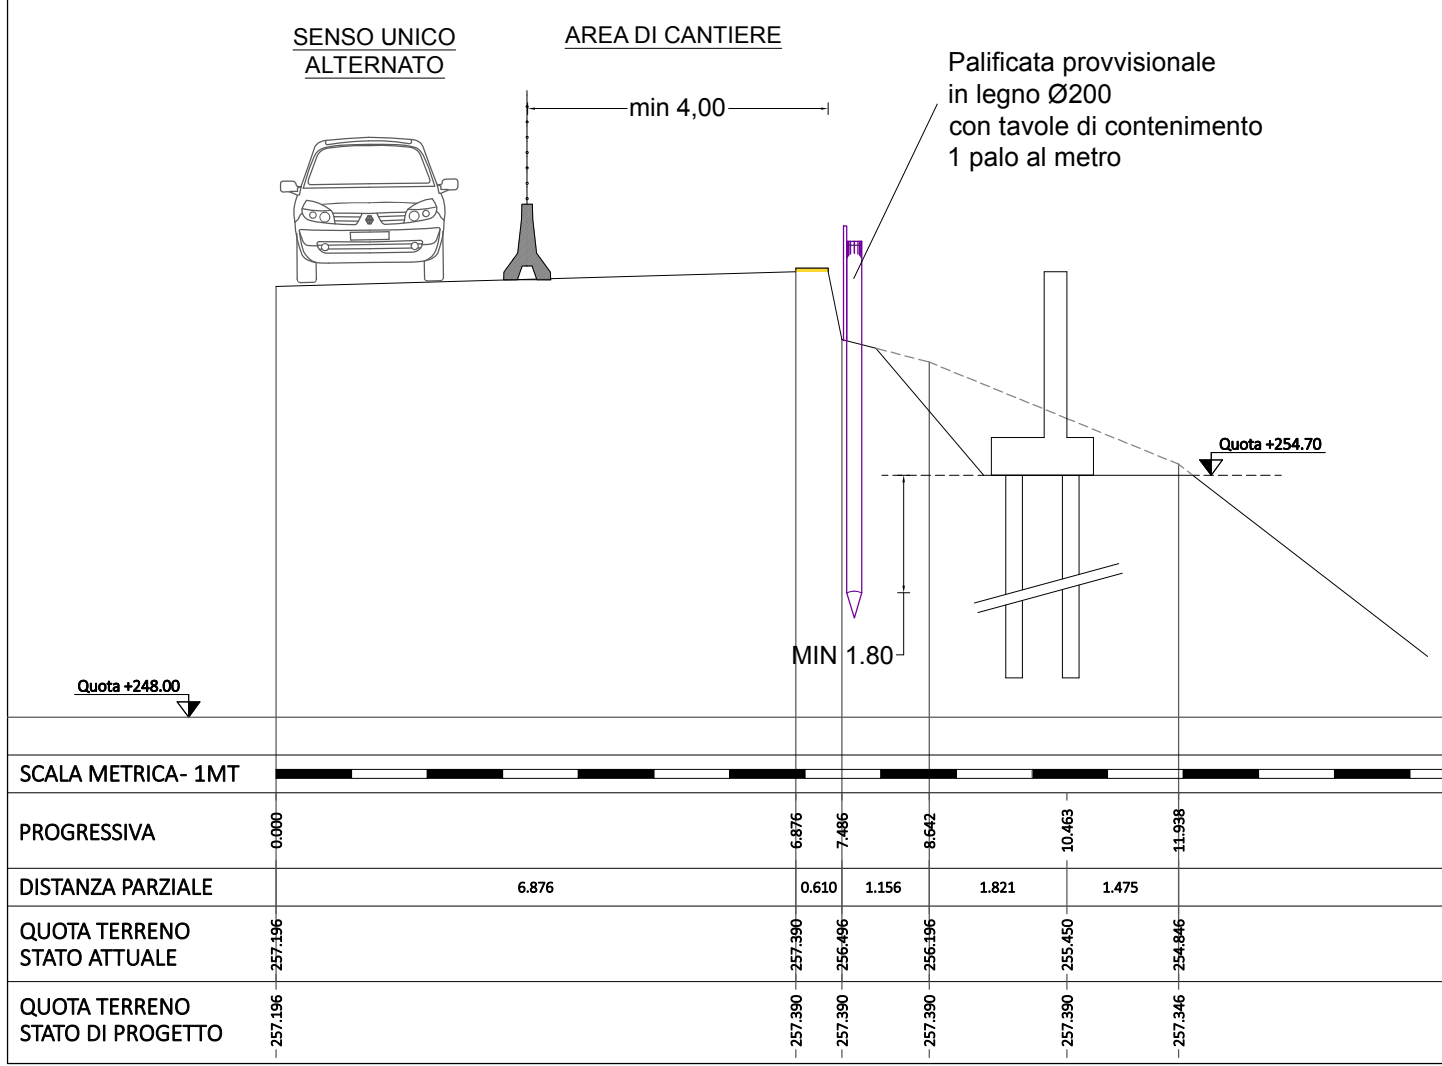

FASE 5 - RINTERRI PER TRATTO INSISTENTE SUI MICROPALI DA 13 A 27

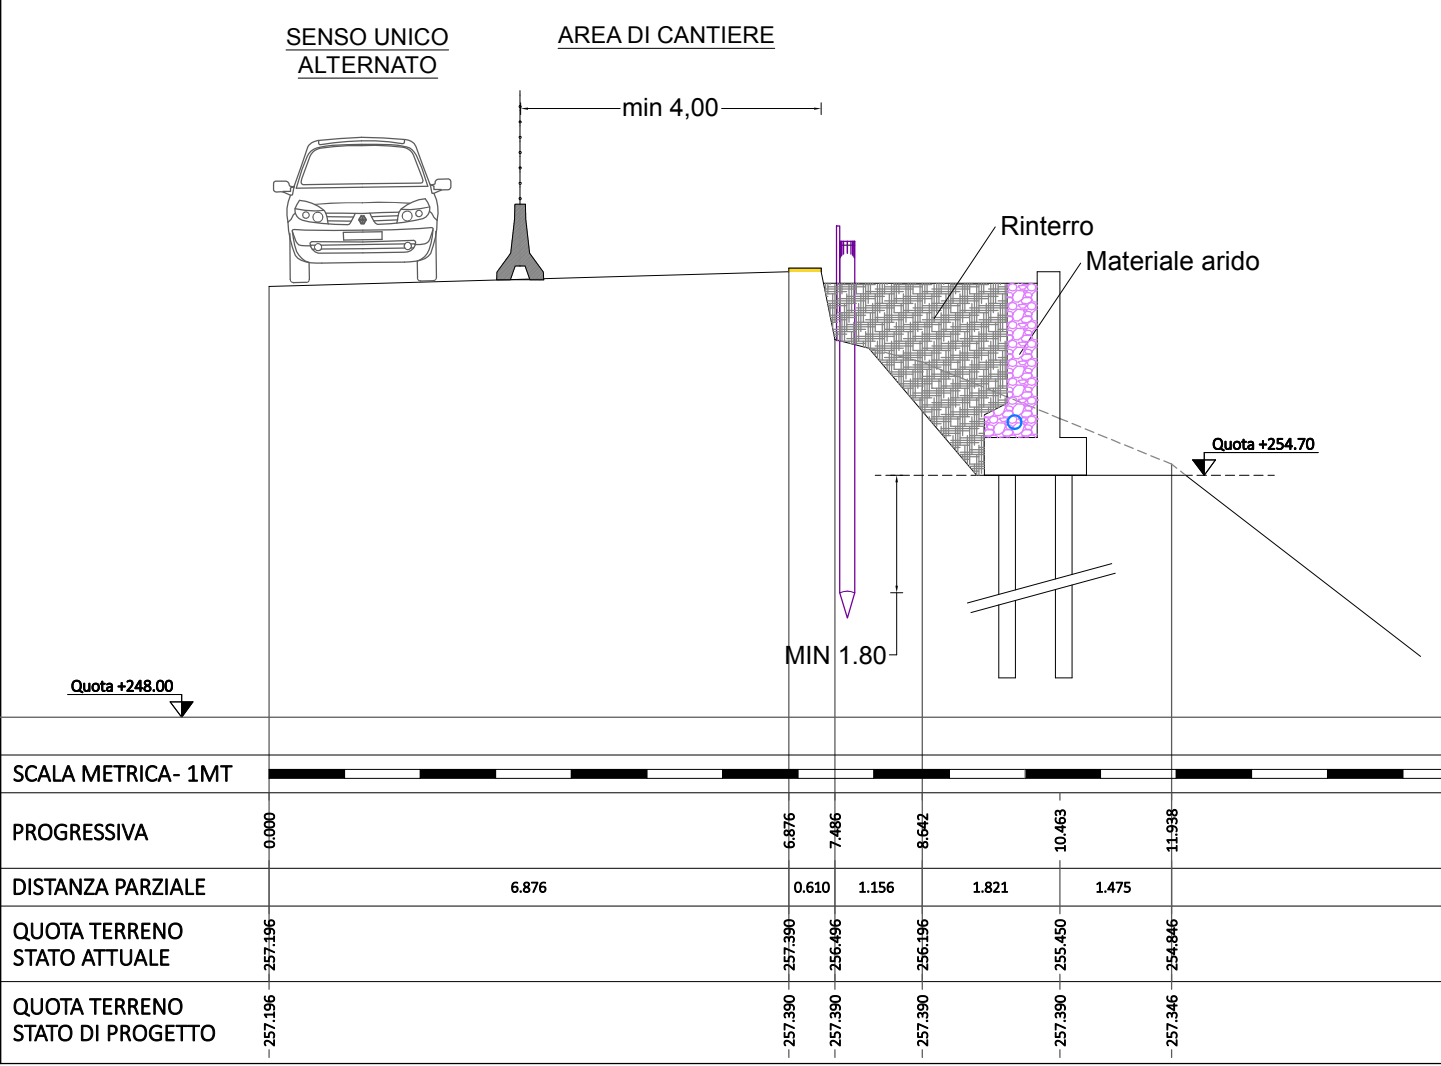

FASE 6 - ESECUZIONE TRATTO DEI MICROPALI DA 28 A 39
ESECUZIONE TRAVE DI BASE E MURO
PER TRATTO INSISTENTE SUI MICROPALI DA 28 A 39

FASE 7 - RINTERRI PER TRATTO INSISTENTE SUI MICROPALI DA 28 A 39

FASE 8 - ESECUZIONE TRATTO DEI MICROPALI DA 1 A 12
ESECUZIONE TRAVE DI BASE E MURO
PER TRATTO INSISTENTE SUI MICROPALI DA 1 A 12






FASE 9 - RINTERRI PER TRATTO INSISTENTE SUI MICROPALI DA 1 A 12

FASE 10 - OPERE DI COMPLETAMENTO INCLUSI RIPORTI DI VALLE



Provincia di Prato

MIMS_Aree Interne

 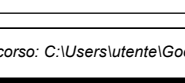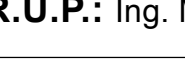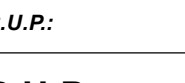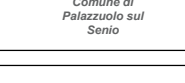

S.R.325 1°lotto Loc. Le Piena - Miglioramento e l'adeguamento della Viabilità regionale di fondovalle, mediante realizzazione di percorsi pedonali protetti. Messa in sicurezza della mobilità pedonale dal km 56+900 al km 57+200 - Comune di Vernio



PROGETTO DEFINITIVO

OGGETTO:
INTERVENTI 2° STRALCIO:
MOVIMENTI TERRA, FASI DI LAVORO E
SISTEMA DI REGIMAZIONE ACQUE

TAVOLA N.
10
SCALA 1:20 - 1:100 - 1:200

NOME FILE:

Data redazione elaborato:


C.U.P.:

PRATICA N.

10.2022

R.U.P.: Ing. Maria Teresa Carosella

PROGETTISTA E COORDINATORE PER LA SICUREZZA IN FASE DI PROGETTAZIONE:

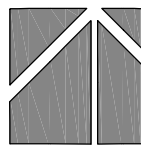

dott. ing. Elena Barba
Via F. Pacini 46-48, 50144 Firenze (FI)
3282091810 ing.elena.barba@gmail.com elena.barba@ingpec.eu
P.IVA 05400250485 - CF 8881NE76M670612K
iscritta all'ordine degli ingegneri della Prov. di Firenze al n° 5019