


SEZIONE C-D - STATO ATTUALE

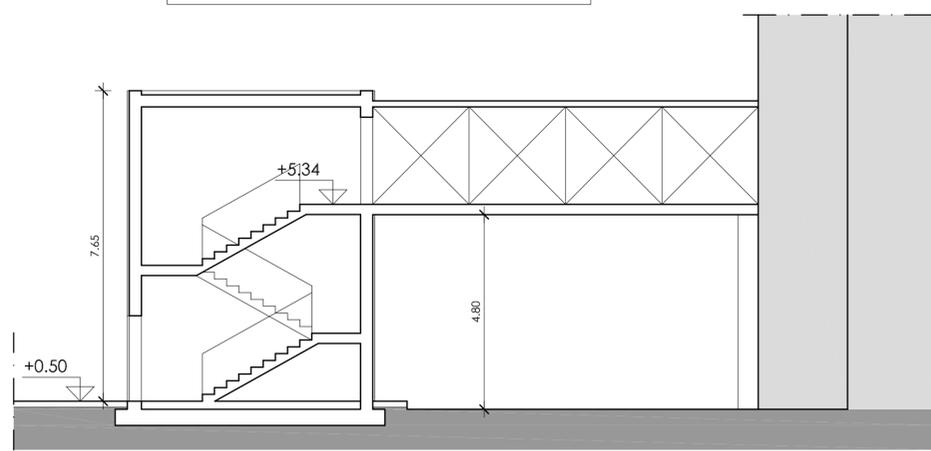

PROSPETTO NORD-OVEST - STATO ATTUALE



COMUNE DI VERNIO


PIANO ATTUATIVO PER LA REALIZZAZIONE DI
AMPLIAMENTI A SERVIZIO DELLA STRUTTURA
RICETTIVA "HOTEL RISTORANTE MARGHERITA"
POSTO IN MONTEPIANO, VIA
DELL'APPENNINO N.17/19

RICHIEDENTE:
HOTEL RISTORANTE MARGHERITA snc
Via dell'Appennino 17/19
59026 Montepiano - Vernio (PO)
Tel. 0574 959926
P.IVA 02004650970


PROGETTISTA:
ING. STEFANO CIUOFFO
VIA FRANCESCO FERRUCCI N°33
59100 - PRATO
TEL./FAX 0574 24650
e-mail - studiociuoffo@gmail.com
PEC - stefano.ciuoffo@ingpec.eu

ELABORATO:	DATA:	SCALA:	TAVOLA:
SEZIONI - PROSPETTI STATO ATTUALE	GIUGNO 2022	1:100	2

Questo disegno e' protetto dalle vigenti leggi di autore e pertanto non puo' essere riprodotto,
in tutto od in parte, ne' essere ceduto a terzi senza preventiva autorizzazione scritta

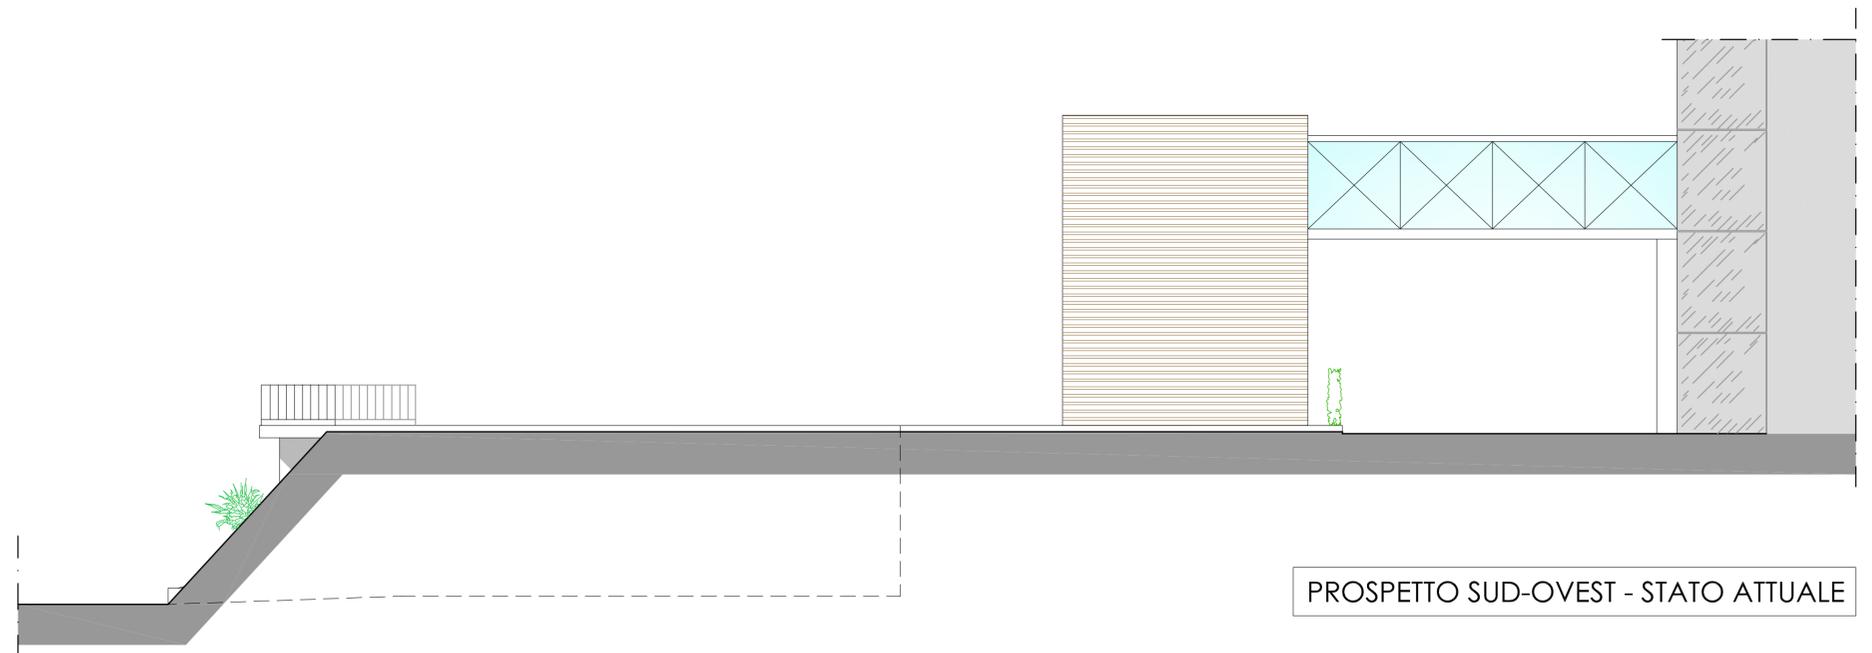

PROSPETTO SUD-OVEST - STATO ATTUALE

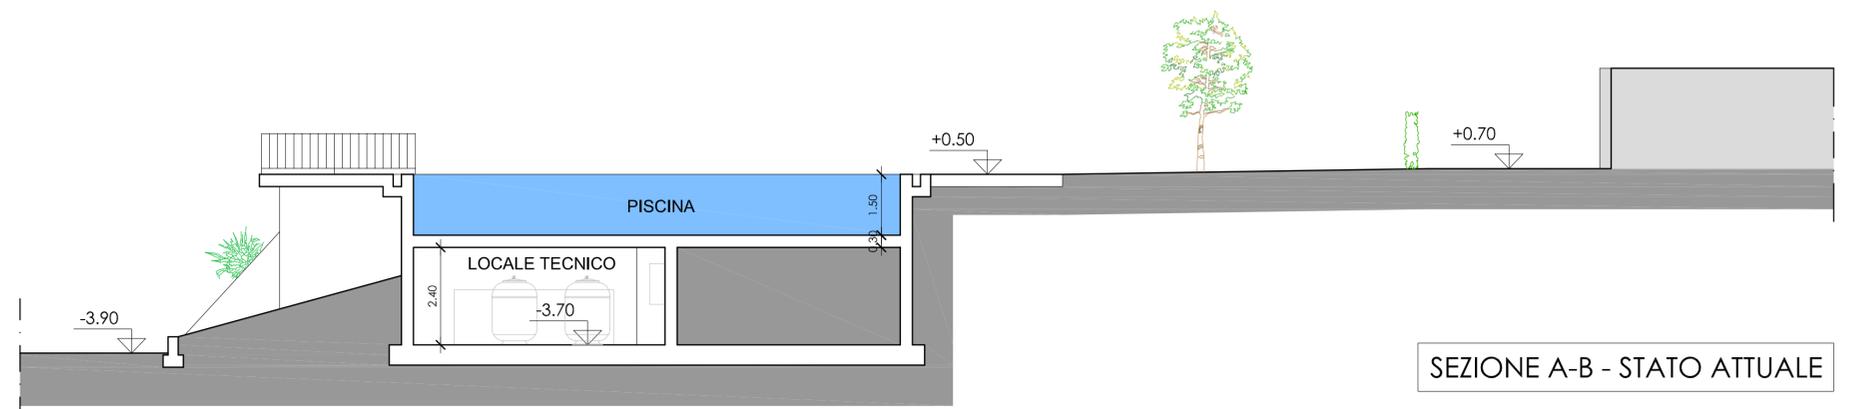

SEZIONE A-B - STATO ATTUALE