

COMUNE DI VERNIO


PIANO ATTUATIVO PER LA REALIZZAZIONE DI
AMPLIAMENTI A SERVIZIO DELLA STRUTTURA
RICETTIVA "HOTEL RISTORANTE MARGHERITA"
POSTO IN MONTEPIANO, VIA
DELL'APPENNINO N.17/19

RICHIEDENTE :
HOTEL RISTORANTE MARGHERITA sas
Via dell'Appennino 17/19
59026 Montepiano - Vernio (PO)
Tel. 0574 959926
P.IVA 02004650970

PROGETTISTA :
ING. STEFANO CIUFFO
VIA FRANCESCO FERRUCCI N°33
59100 - PRATO
TEL./FAX 0574 24650
e-mail - studiociuffo@gmail.com
PEC - stefano.ciuffo@ingpec.eu

ELABORATO :	DATA :	SCALA :	TAVOLA :
SEZIONI - PROSPETTI	GIUGNO	1:100	5
STATO DI PROGETTO	2022		


Questo disegno e' protetto dalle vigenti leggi di autore e pertanto non puo' essere riprodotto,
in tutto od in parte, ne' essere ceduto a terzi senza preventiva autorizzazione scritta

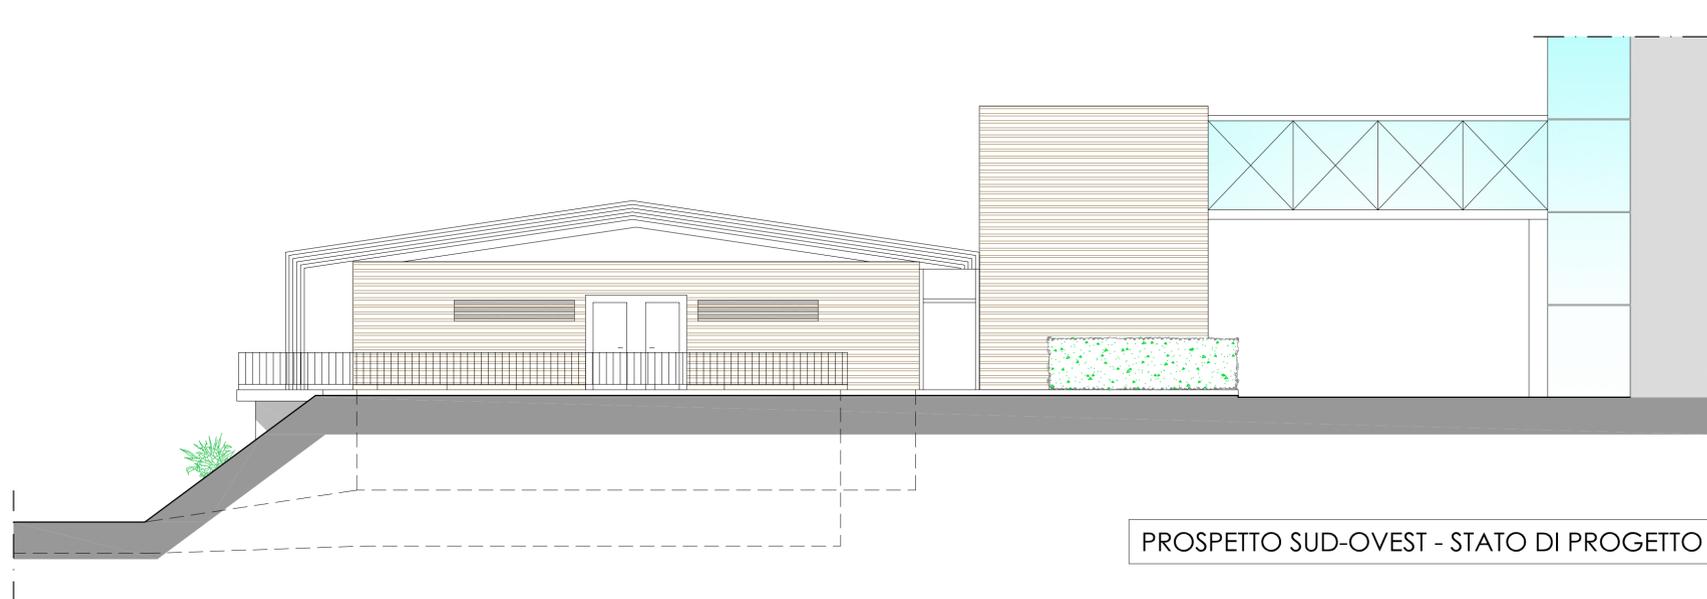


PROSPETTO SUD-OVEST - STATO DI PROGETTO



PROSPETTO NORD-OVEST - STATO DI PROGETTO

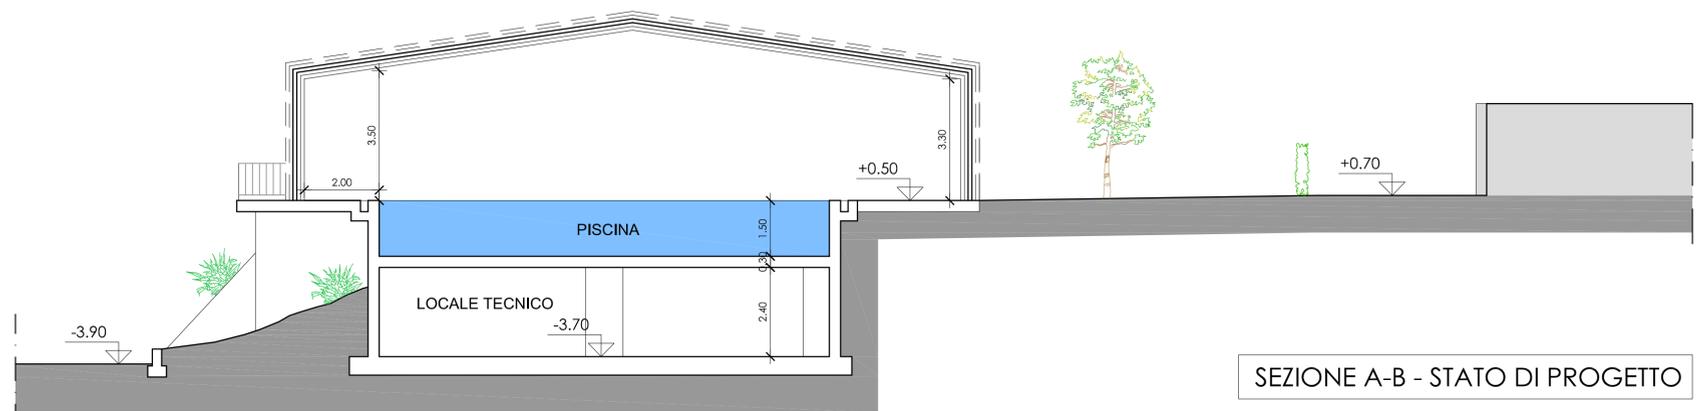

SEZIONE A-B - STATO DI PROGETTO

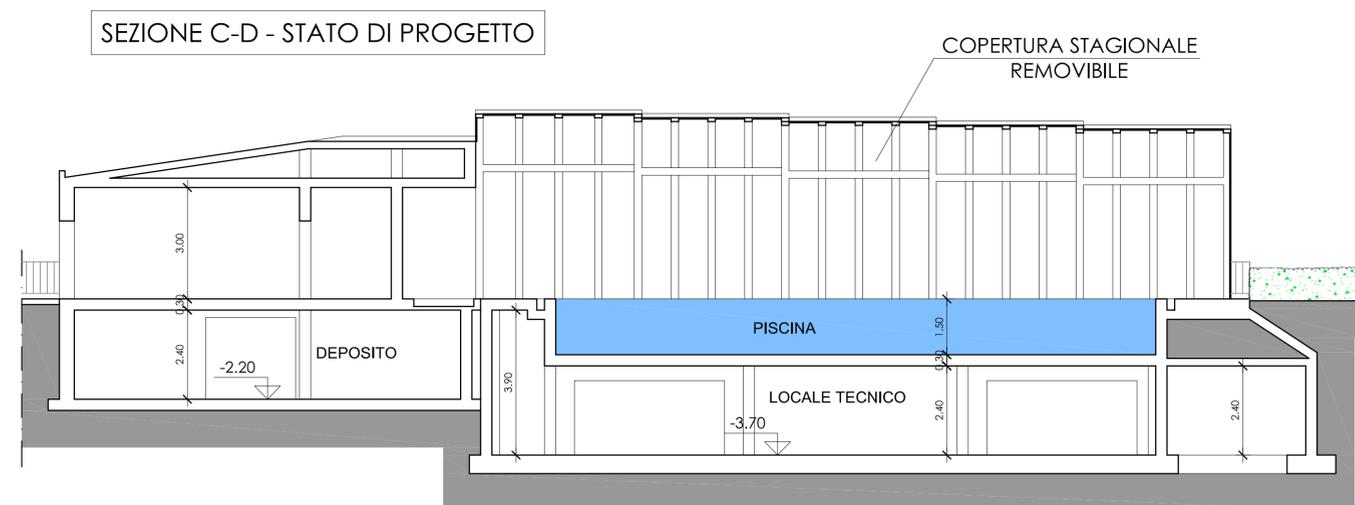

SEZIONE C-D - STATO DI PROGETTO

COPERTURA STAGIONALE
REMOVIBILE