


LEGENDA

- Aree di Esproprio
- Aree di Occupazione Temporanea

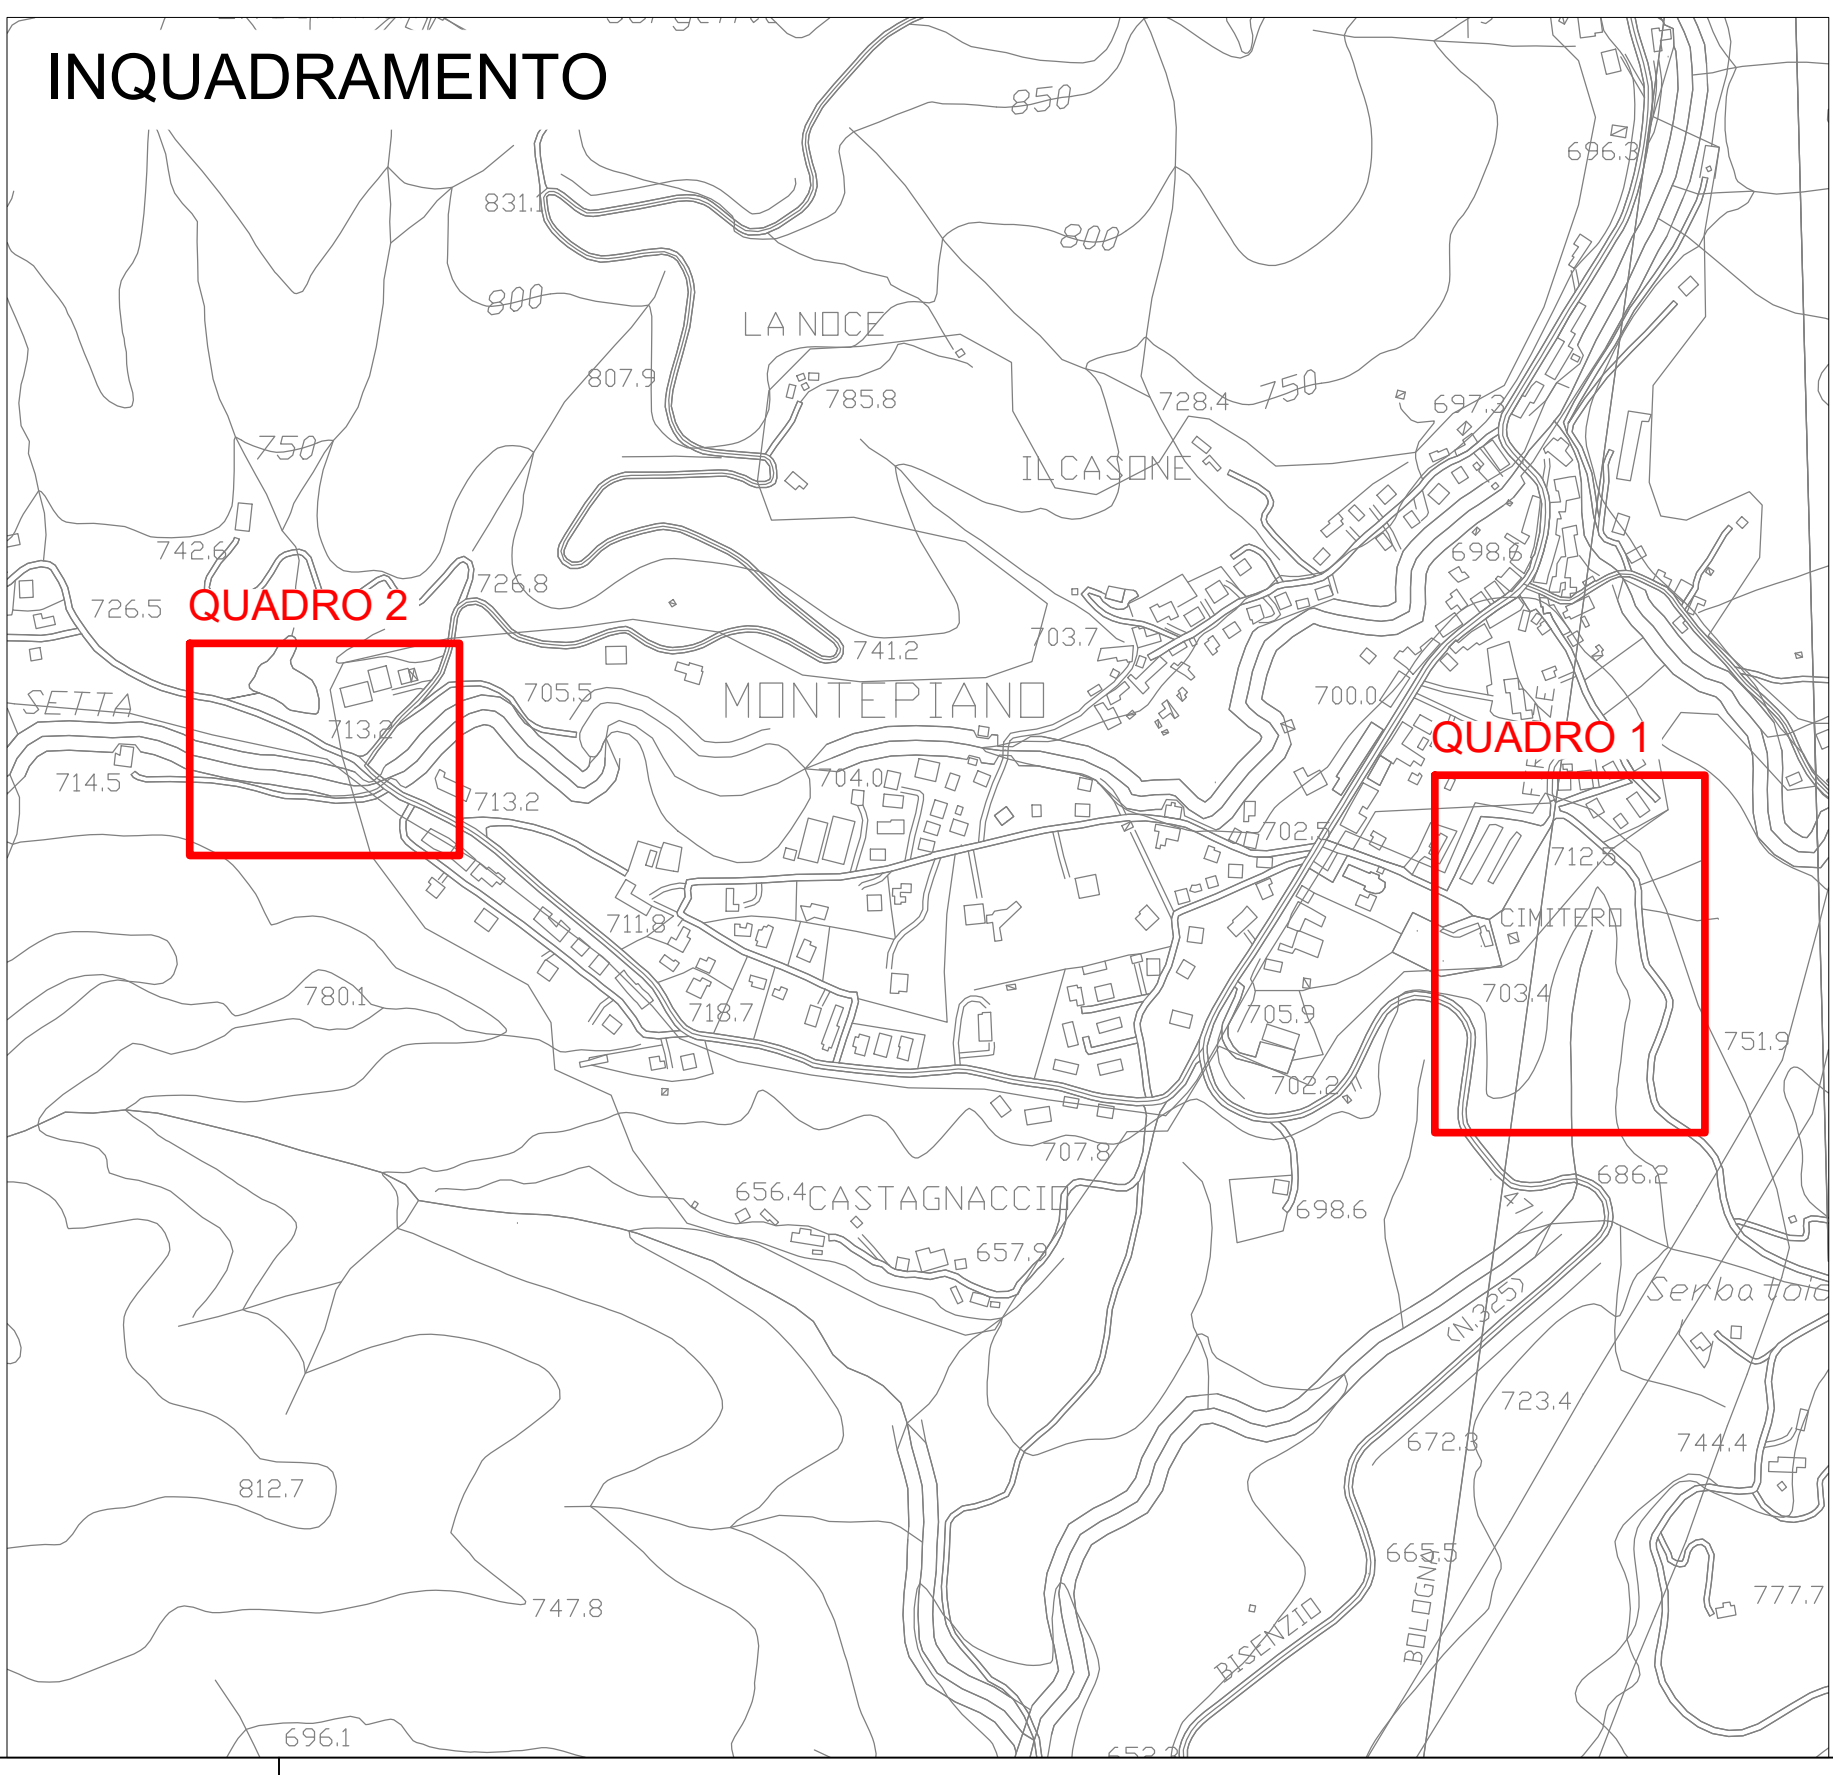

HYDROGEO INGEGNERIA

Via Arellina 167/B - 50136 Firenze
 Tel. 055 5537050 - P. IVA 05142200457
 e-mail: info@studiohydrogeo.it - pec: info@pec.hydrogeoingegneria.com

Hera SOLUZIONI TERRITORIALI

**MANUTENZIONE STRAORDINARIA DELL' INVASO DEL LAGO
 FIORENZO IN COMUNE DI VERNIO (PO) - LOTTO 2**

ESCAVO DEI SEDIMENTI DEL LAGO FIORENZO PER L'URBANIZZAZIONE DI
 UN'AREA DESTINATA A POLO SCOLASTICO E VIABILITÀ DI SERVIZIO IN
 LOCALITÀ MONTEPIANO NEL COMUNE DI VERNIO (PO)

PROGETTO DEFINITIVO ESECUTIVO

ELABORATO:	A.06 - PIANO PARTICELLARE DI ESPROPRIO
A.06.02	PLANIMETRIA CATASTALE
SCALA: 1:500	

COMMITTENTE:

Comune di Vernio
 Piazza del Comune, 20
 59024 - Vernio (PO)

Finanziato
 dall'Unione europea
 NextGenerationEU

PROGETTISTA:
 Ing. Andrea Benvenuti

REV.	DATA EMISSIONE	REDATTO	VERIFICATO	APPROVATO
A	Maggio 2023	A. Benvenuti	A. Benvenuti	A. Benvenuti