

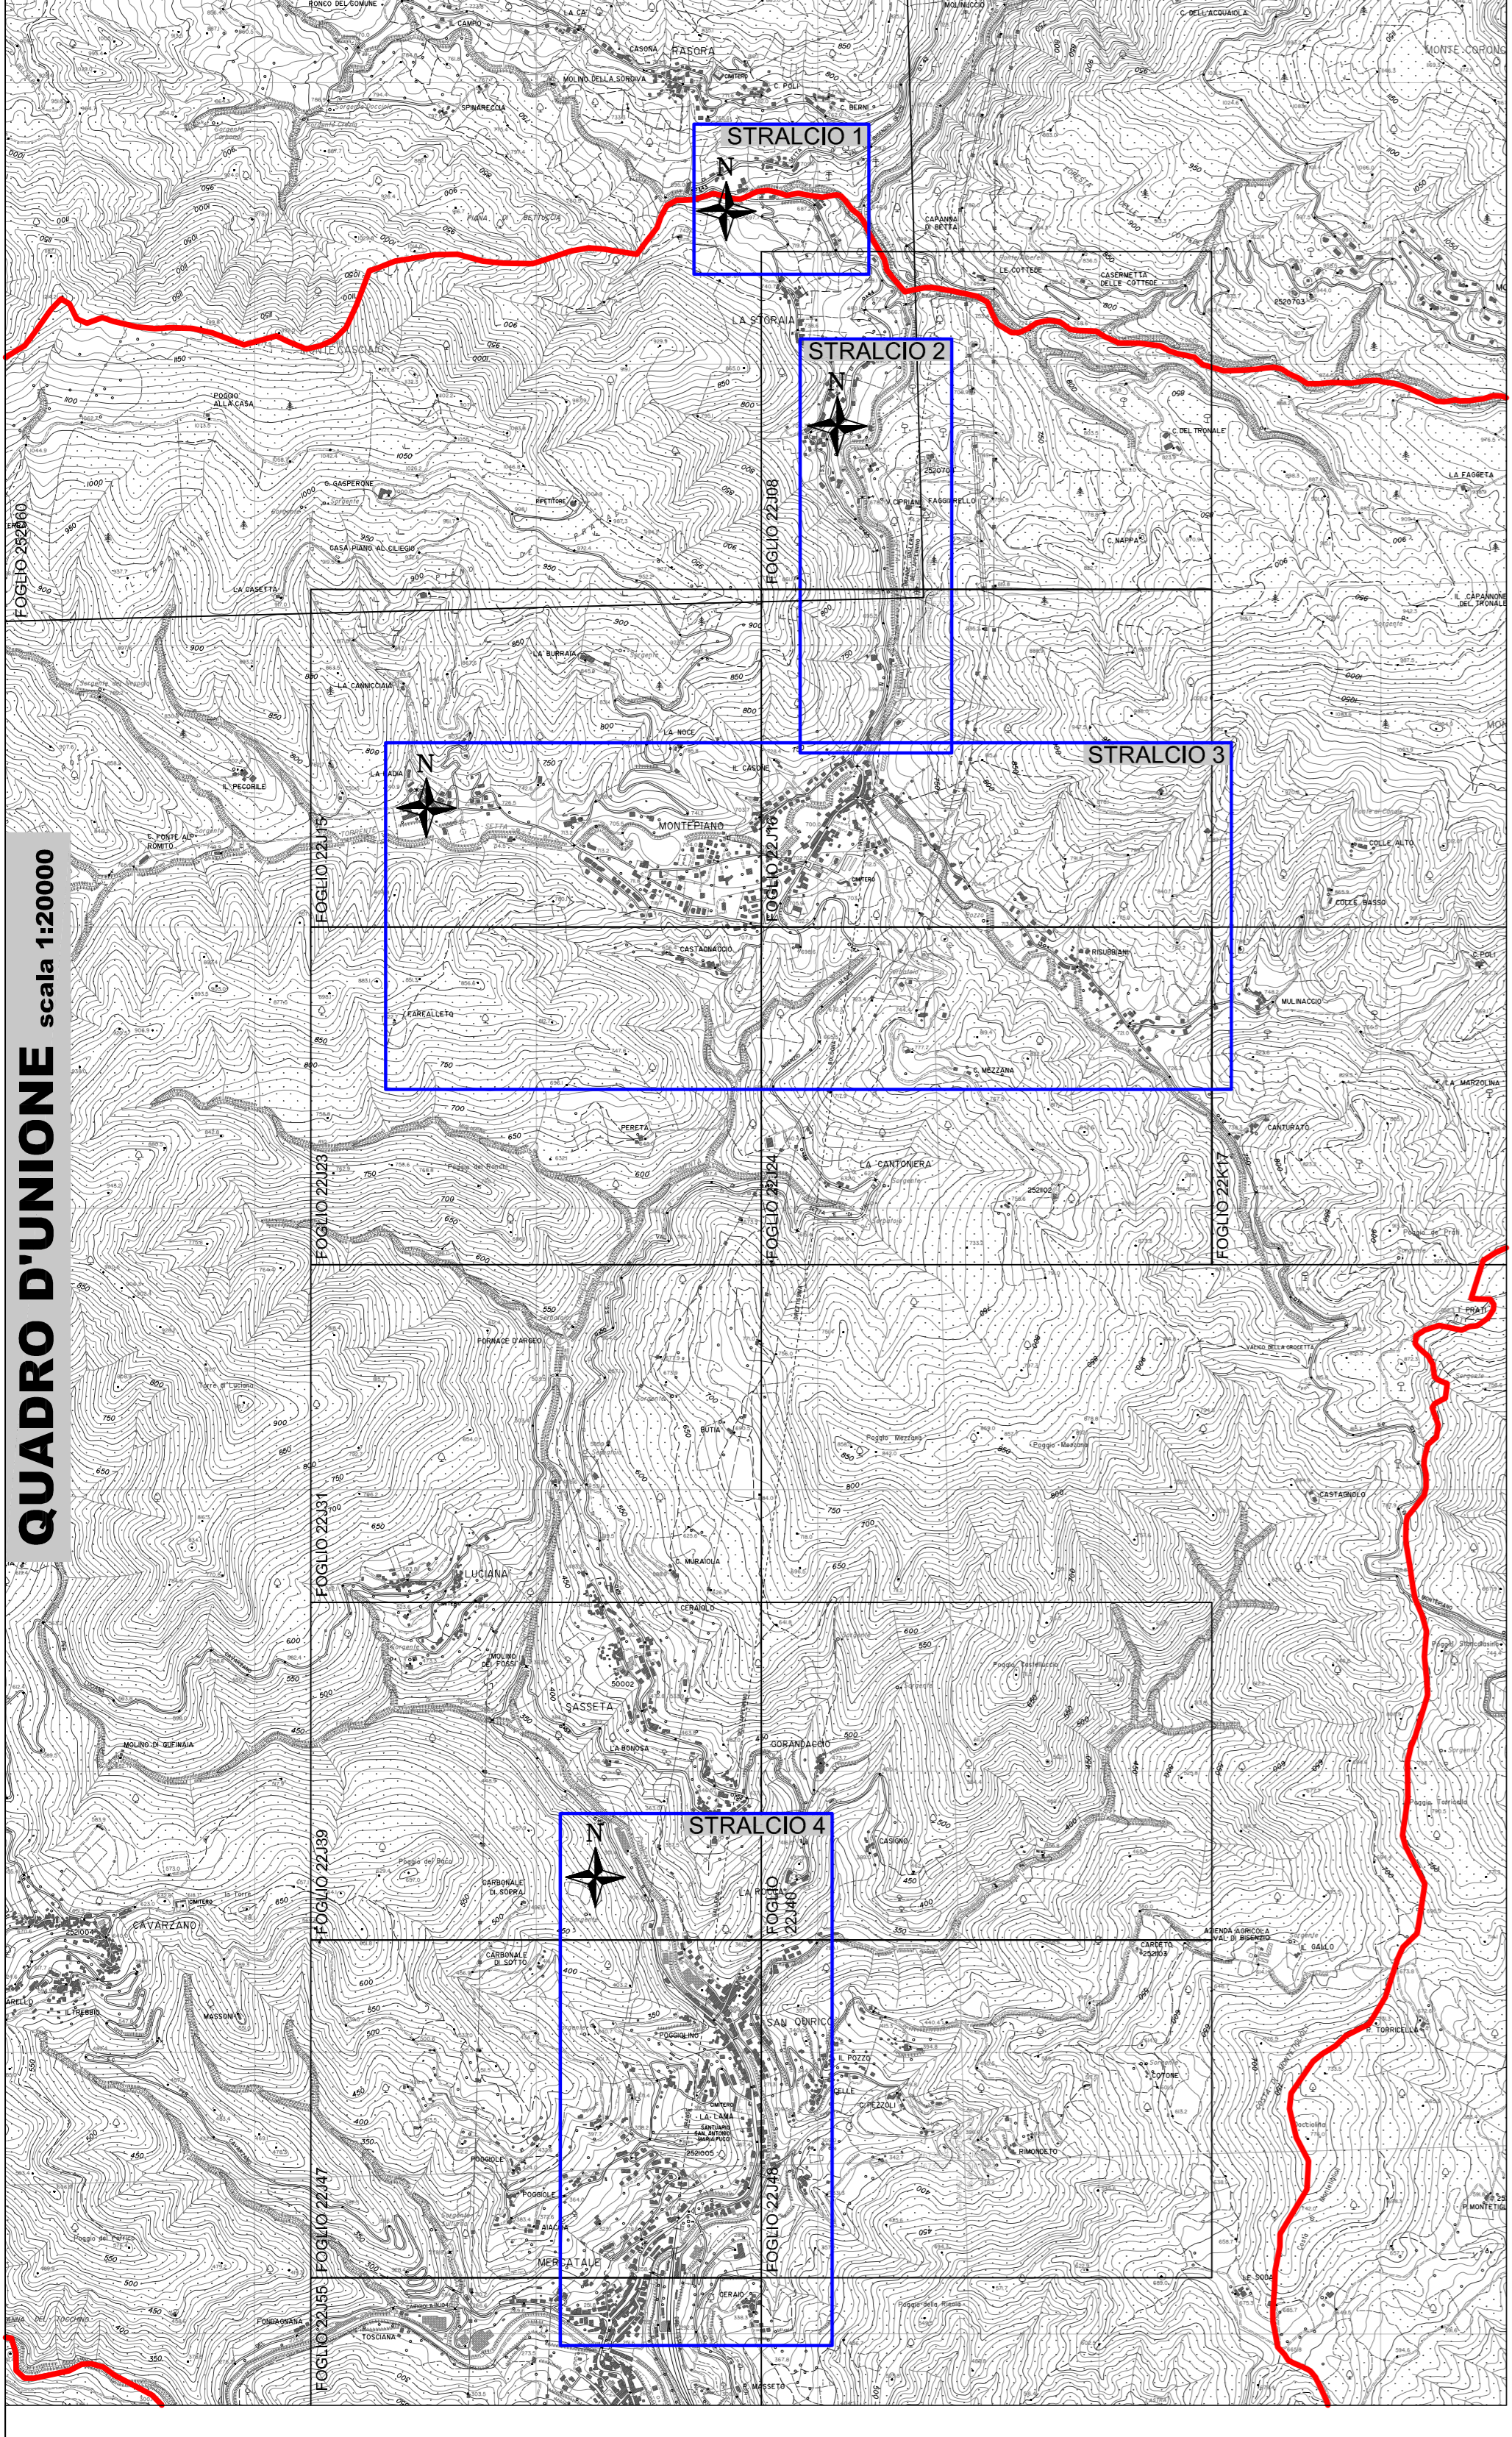


STRALCIO 2
scala 1:20000

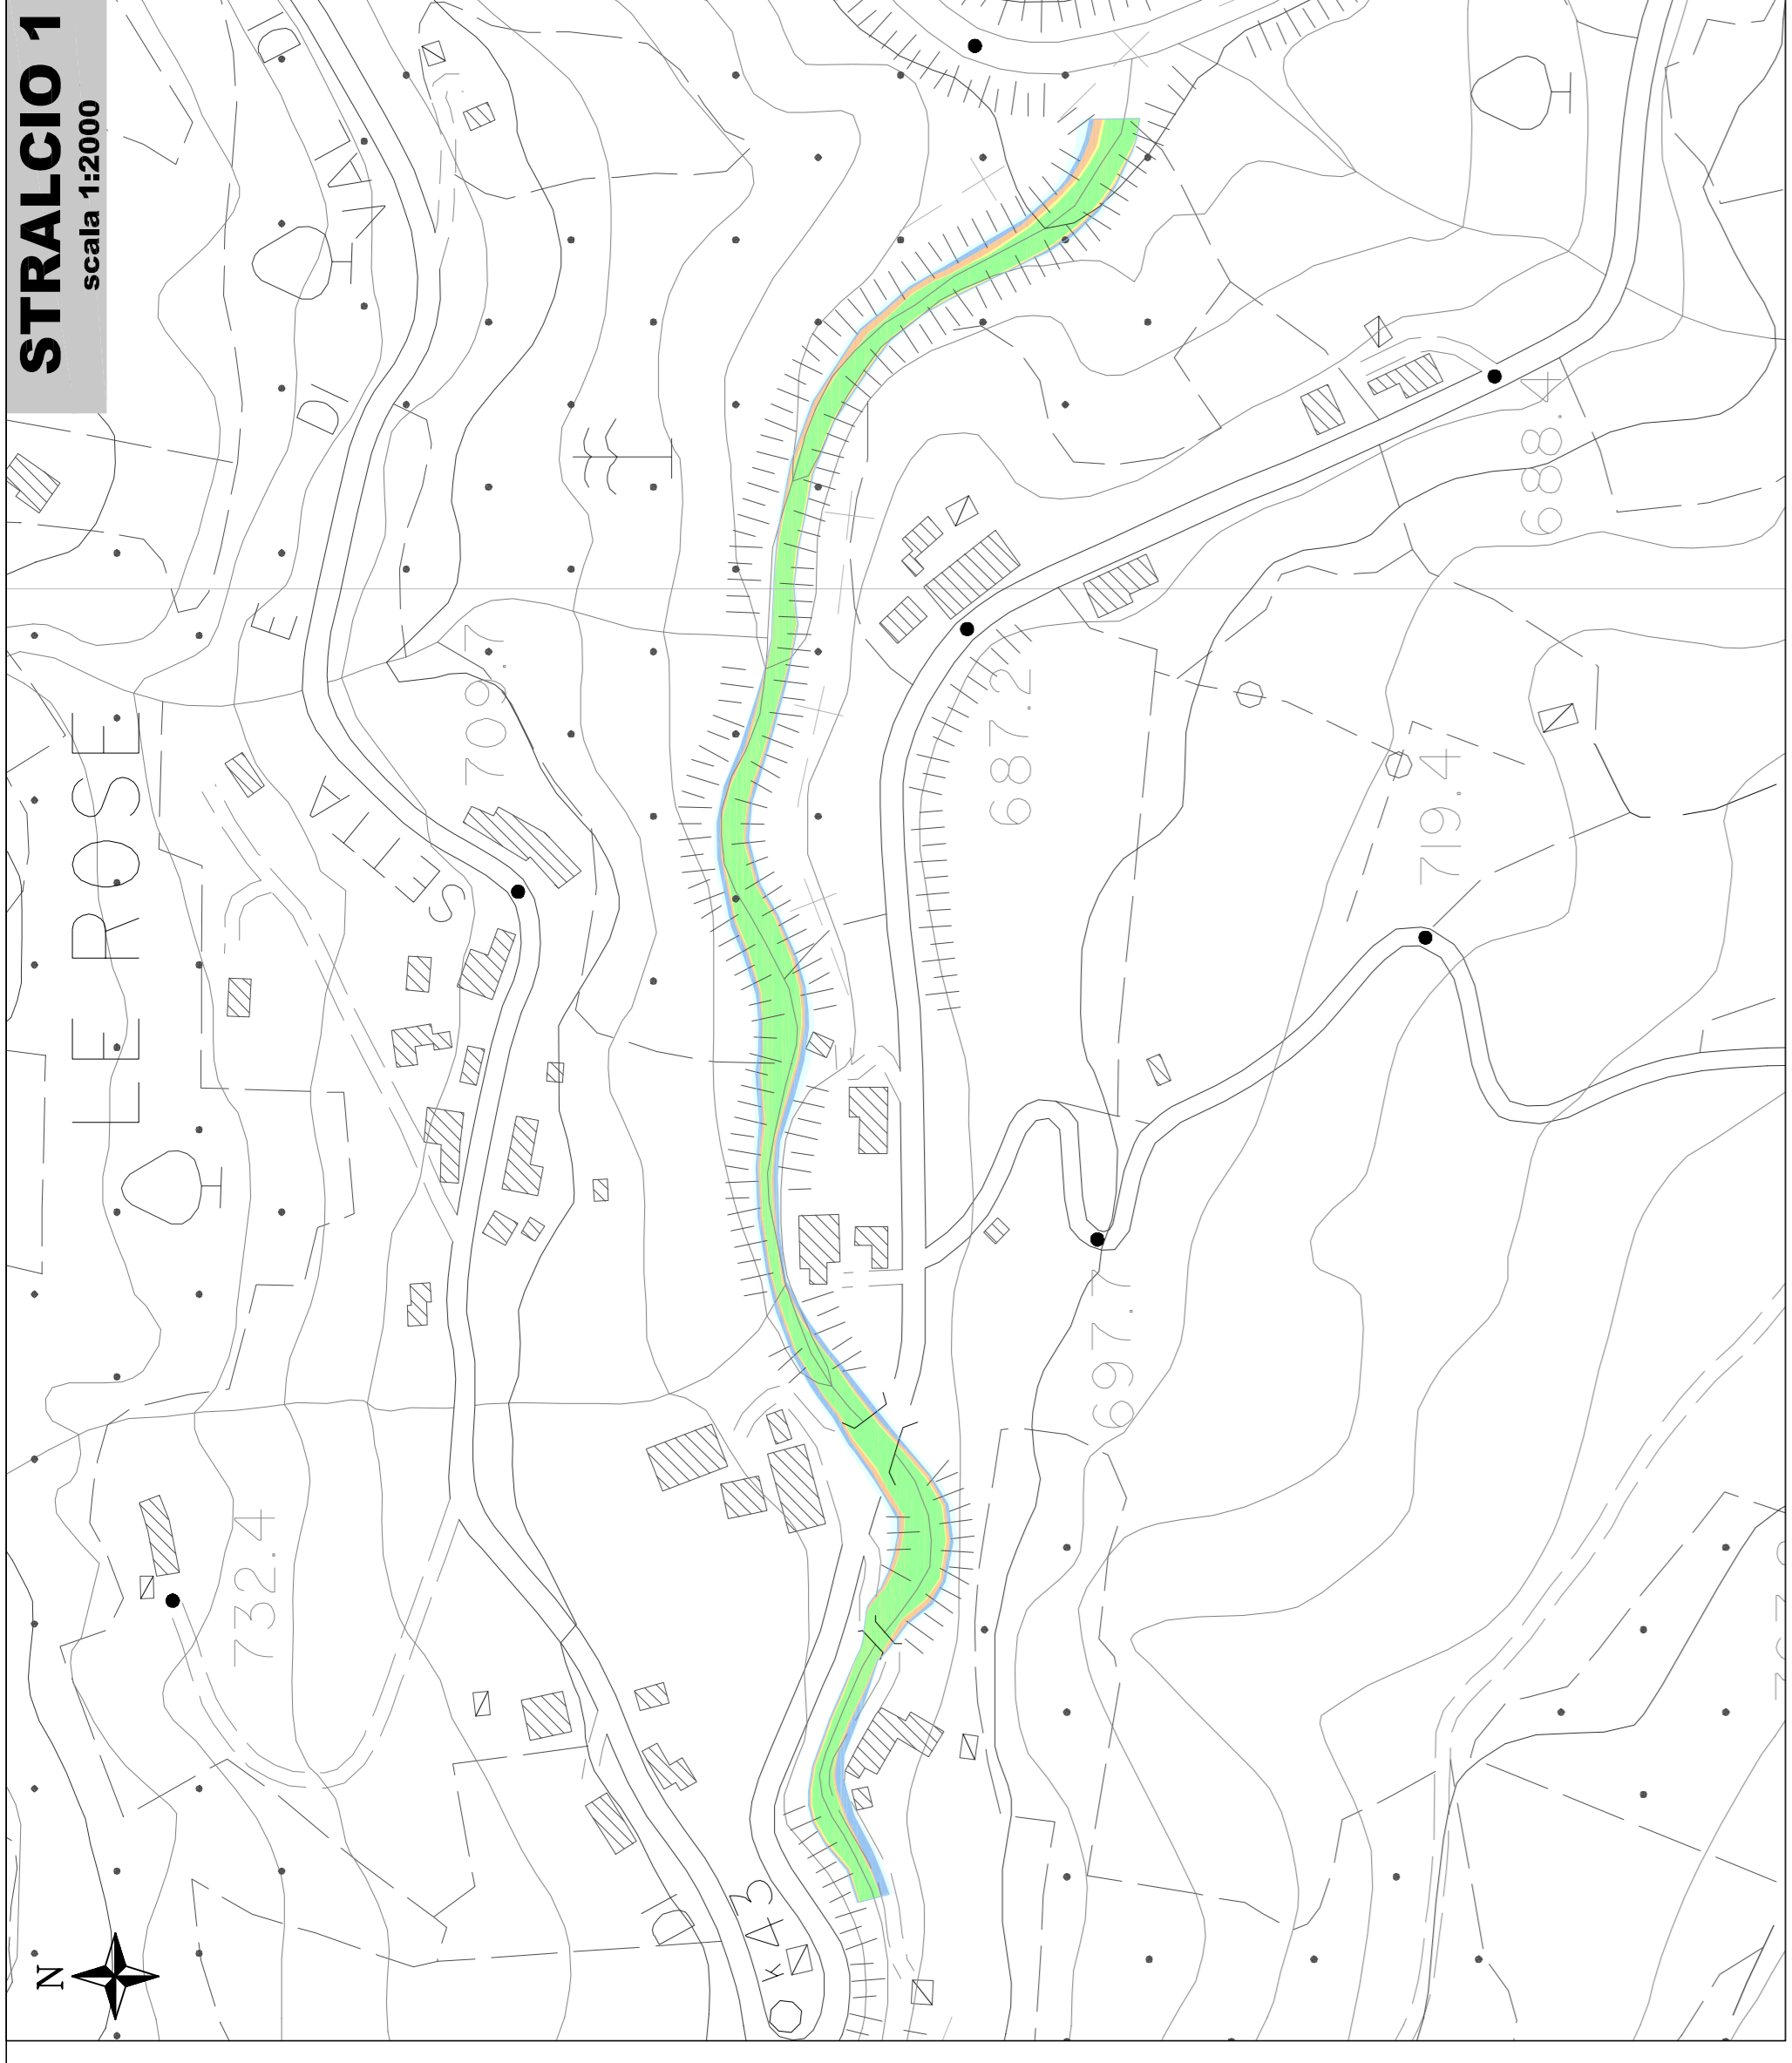

STRALCIO 3
scala 1:20000

 

COMUNE DI VERNIO Provincia di PRATO	
STUDIO IDROLOGICO-IDRAULICO DEL RETICOLO FLUVIALE DI SUPPORTO AL PIANO STRUTTURALE DEL COMUNE DI VERNIO	
03-1	PERICOLOSITA' IDRAULICA -TR 20, 30, 100, 200, 500 ANNI - (STRALCI 1, 2, 3)
Scale: 1:20000/20000	Progettato: SETTEMBRE 2005
Autore: DOT. ING. DAVID MALOSI	Disegnato: DOT. ING. DANIELE BALDI
Collaboratore: A.C. VERNIO	Comune di VERNIO
Comune di VERNIO Sede: PIAZZA DEL COMUNE, 20 55054 C. VERNO DI VERNIO (PT) - tel. 0574 931011	Logo of Comune di Vernio
DATA	revisione
DATA	oggetto della modifica
Questo progetto è stato elaborato e approvato in conformità con le norme vigenti in materia di sicurezza e di protezione civile.	
Autore: PC-2597_P5_VERNIO	

LEGENDA

- AREE ALLAGABILI TR20
- AREE ALLAGABILI TR30
- AREE ALLAGABILI TR100
- AREE ALLAGABILI TR200
- AREE ALLAGABILI TR500