

COMUNE DI VERNIO

PROGETTO DI RIQUALIFICAZIONE
DELL'AREA DEI MAGAZZINI
COMUNALI
PROGETTAZIONE DEFINITIVA



COMITENTE:
COOP BISENZIO OMBRONE SOC. COOP.VA
P.VIA ROZZALOTTI 2
GERMANIA COSTRUZIONI S.R.L.

PROGETTO PRELIMINARE
ARCH. FRANCO QUERCI

PROGETTO DEFINITIVO
ING. STEFANO CIUFFO
P.VIA ROZZALOTTI 2
20100 - PAVO
GERMANIA COSTRUZIONI S.R.L.
ARCH. STEFANO CIUFFO
P.VIA ROZZALOTTI 2
20100 - PAVO
P.C. - 01/04/2017


PROGETTO DEFINITIVO
ARCH. TOMMASO POLVANI
P.VIA ROZZALOTTI 2
20100 - PAVO
GERMANIA COSTRUZIONI S.R.L.
ARCH. TOMMASO POLVANI
P.VIA ROZZALOTTI 2
20100 - PAVO
P.C. - 01/04/2017

ESECUTIVO:
SEZIONI
GENNAIO 2017

SCALA: 1:100
TAVOLA: 13

Il presente progetto è stato elaborato in conformità con le norme tecniche di attuazione del Piano Urbanistico Comunale e con le norme tecniche di attuazione del Piano Regolatore Generale Comunale. Il presente progetto è stato elaborato in conformità con le norme tecniche di attuazione del Piano Urbanistico Comunale e con le norme tecniche di attuazione del Piano Regolatore Generale Comunale.


SEZIONE A-A'

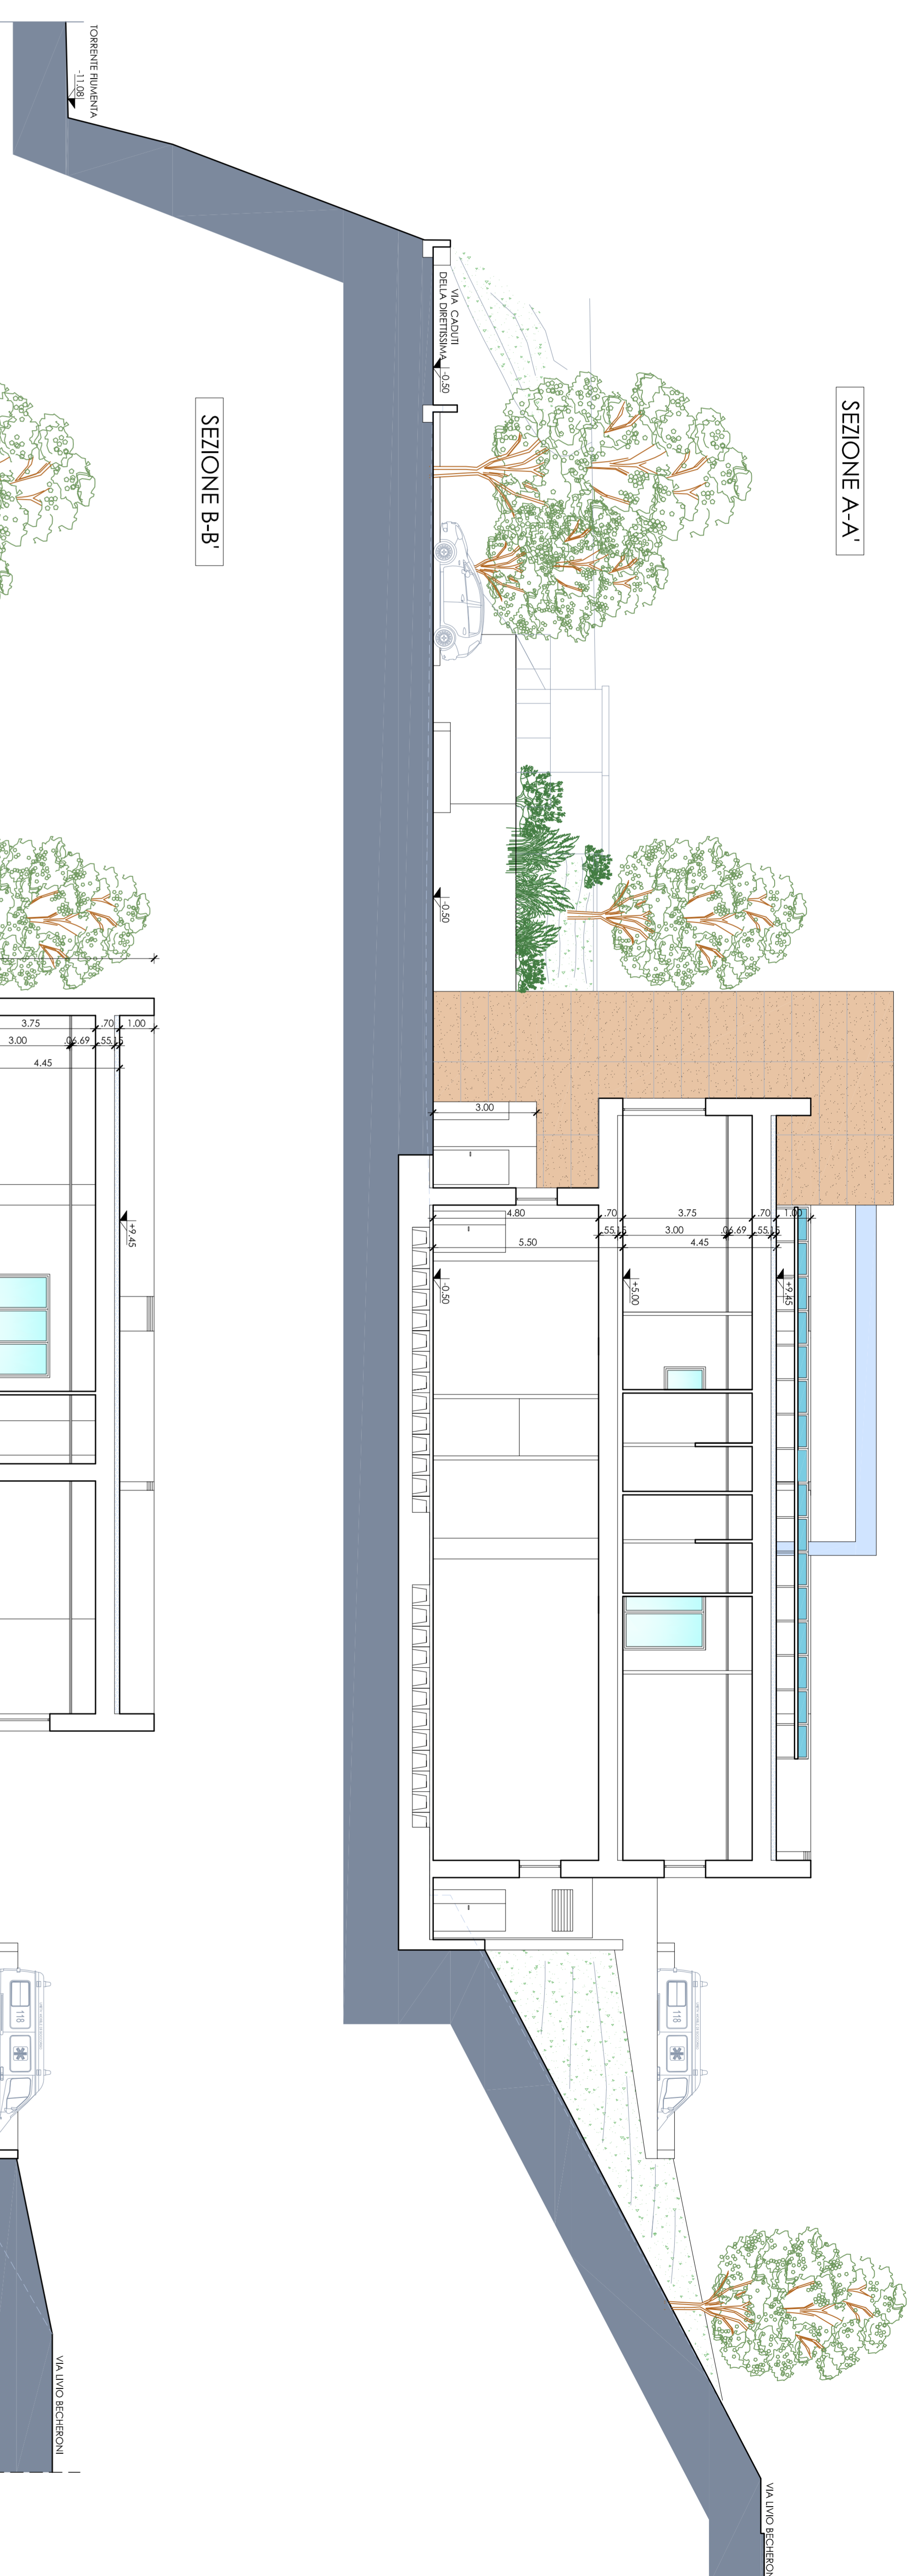

SEZIONE B-B'



SEZIONE C-C'

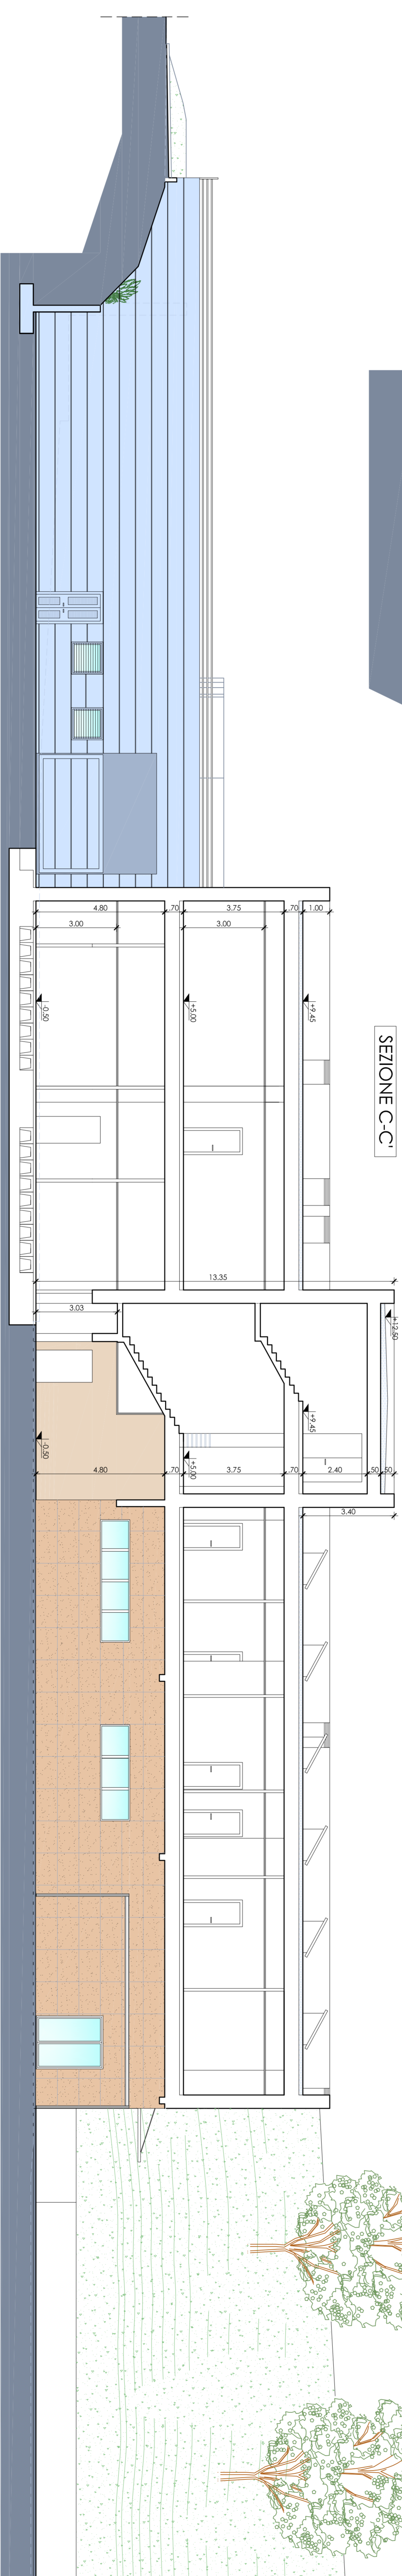

SEZIONE D-D'

