

Oggetto:

COMUNE DI VERNIO

Provincia di PRATO

STUDIO IDROLOGICO-IDRAULICO DEL RETICOLO FLUVIALE
DI SUPPORTO AL PIANO STRUTTURALE DEL COMUNE DI VERNIO

Tavola:

ALL3

Disegno:

ALLEGATO 3

-SEZIONI TRASVERSALI CON LIVELLI IDRAULICI-

Scala:

Data:

SETTEMBRE 2010

Progettista:

A4 INGEGNERIA
STUDIO TECNICO ASSOCIATO
DOTT.ING. DAVID MALOSSI
VIA ROMA 26 - 59100 - PRATO
TEL/FAX 0574442523
MAIL: info@a4ingegneria.it



Collaboratore:

DOTT.ING. DANIELE BALDI

Committenza:




COMUNE DI VERNIO


Sede: PIAZZA DEL COMUNE, 20
59024 S.QUIRICO DI VERNIO (PO) - tel. 0574 931011


data	collaboratore	oggetto della modifica


Questo disegno e' protetto dalle vigenti leggi di autore e pertanto non puo' essere riprodotto, in tutto od in parte, ne' essere ceduto a terzi senza la nostra autorizzazione scritta.


SEZIONI FOSSO DEL FONDATAIO

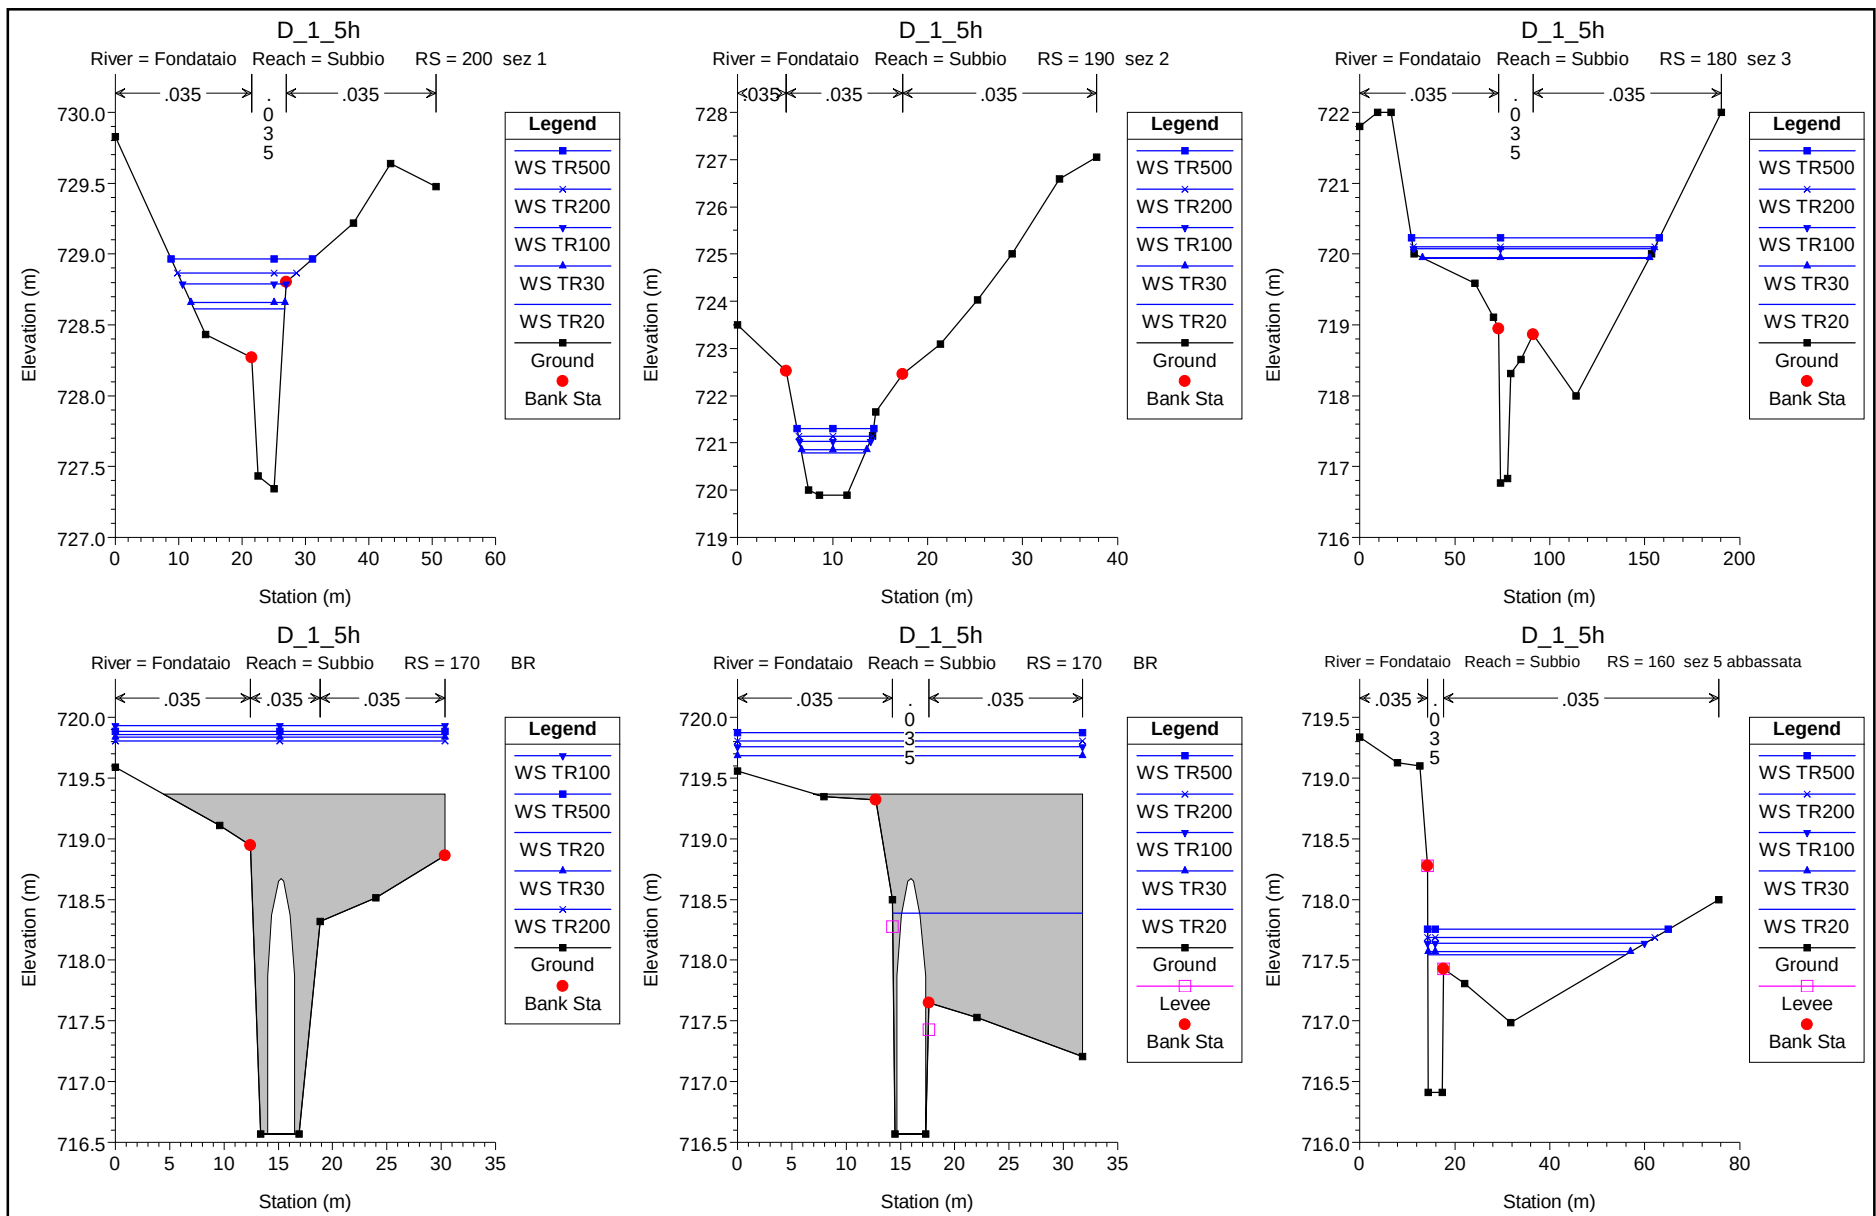


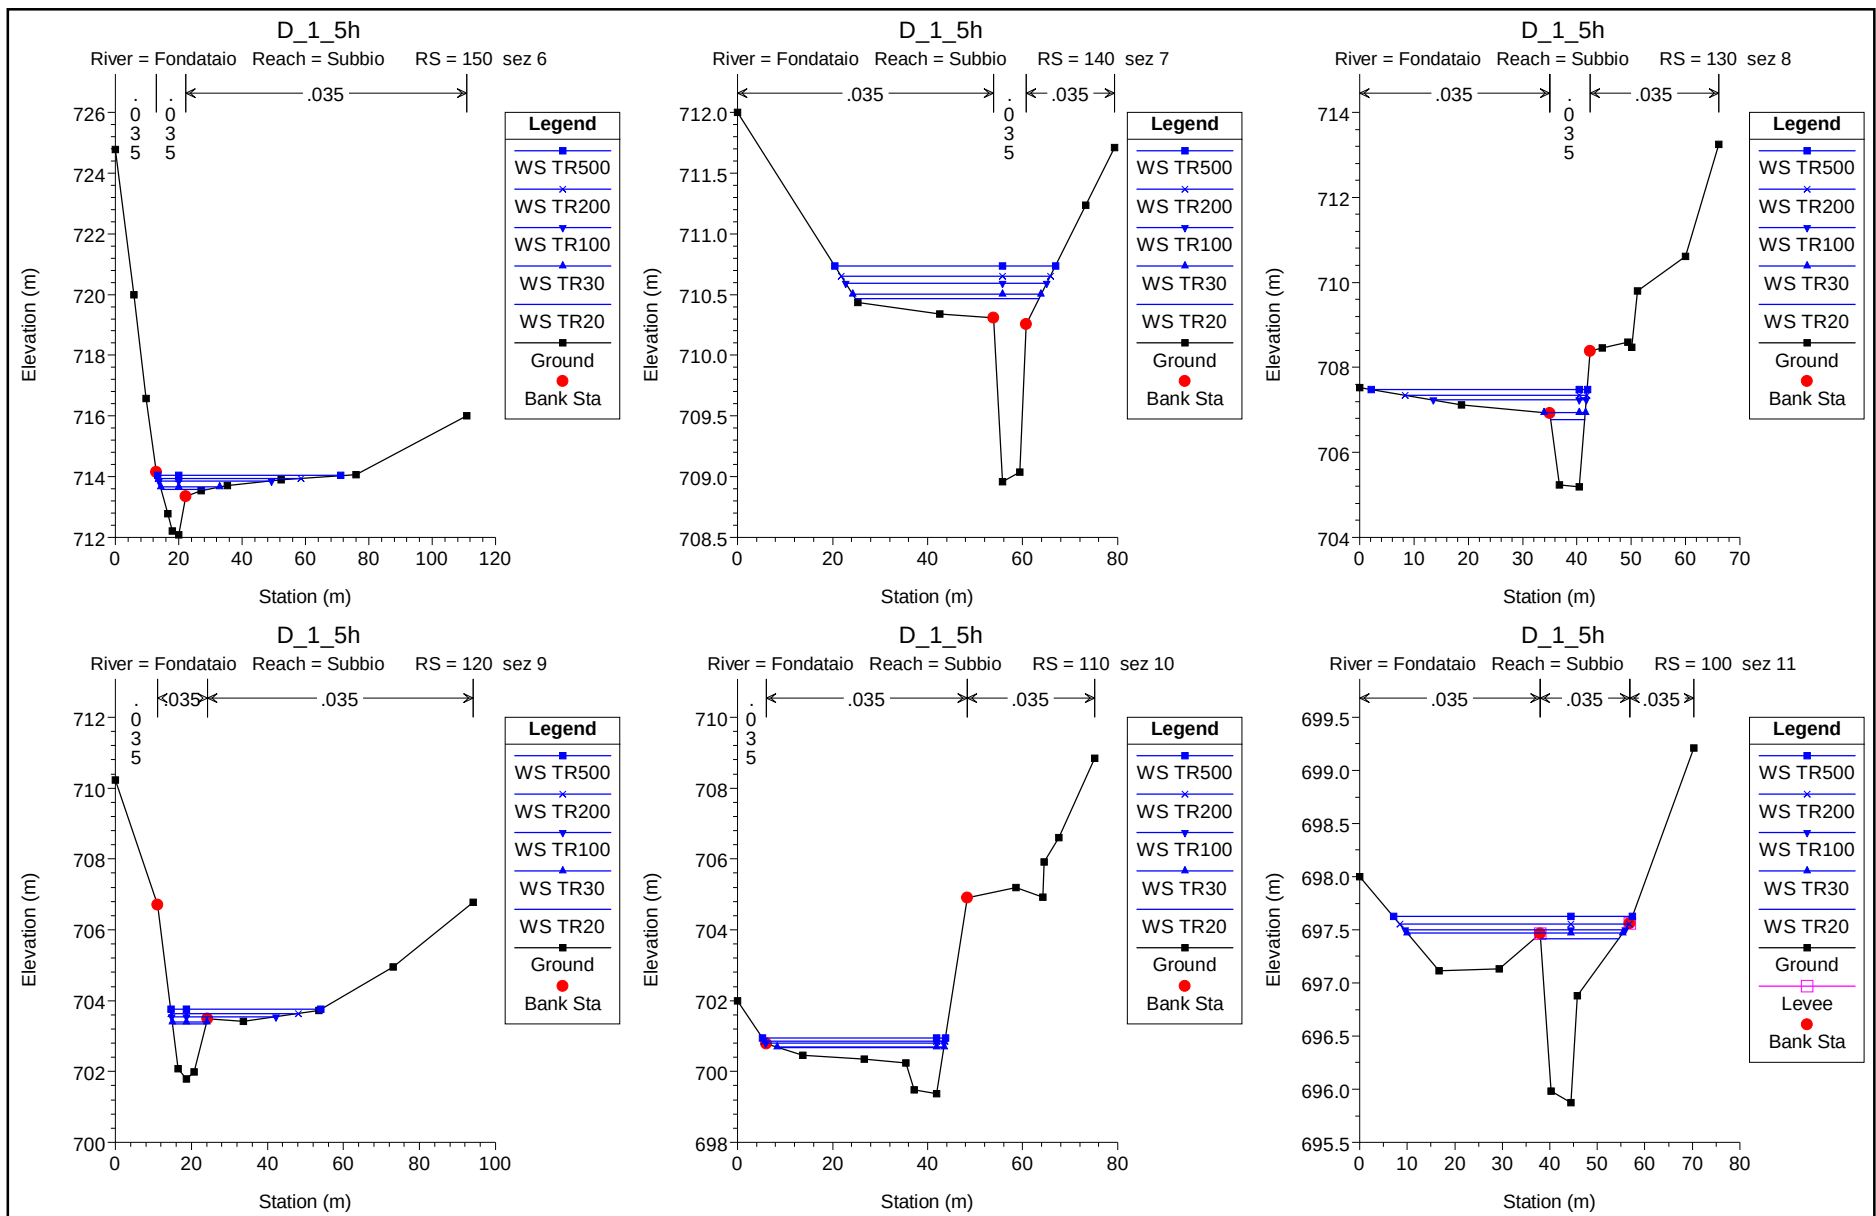


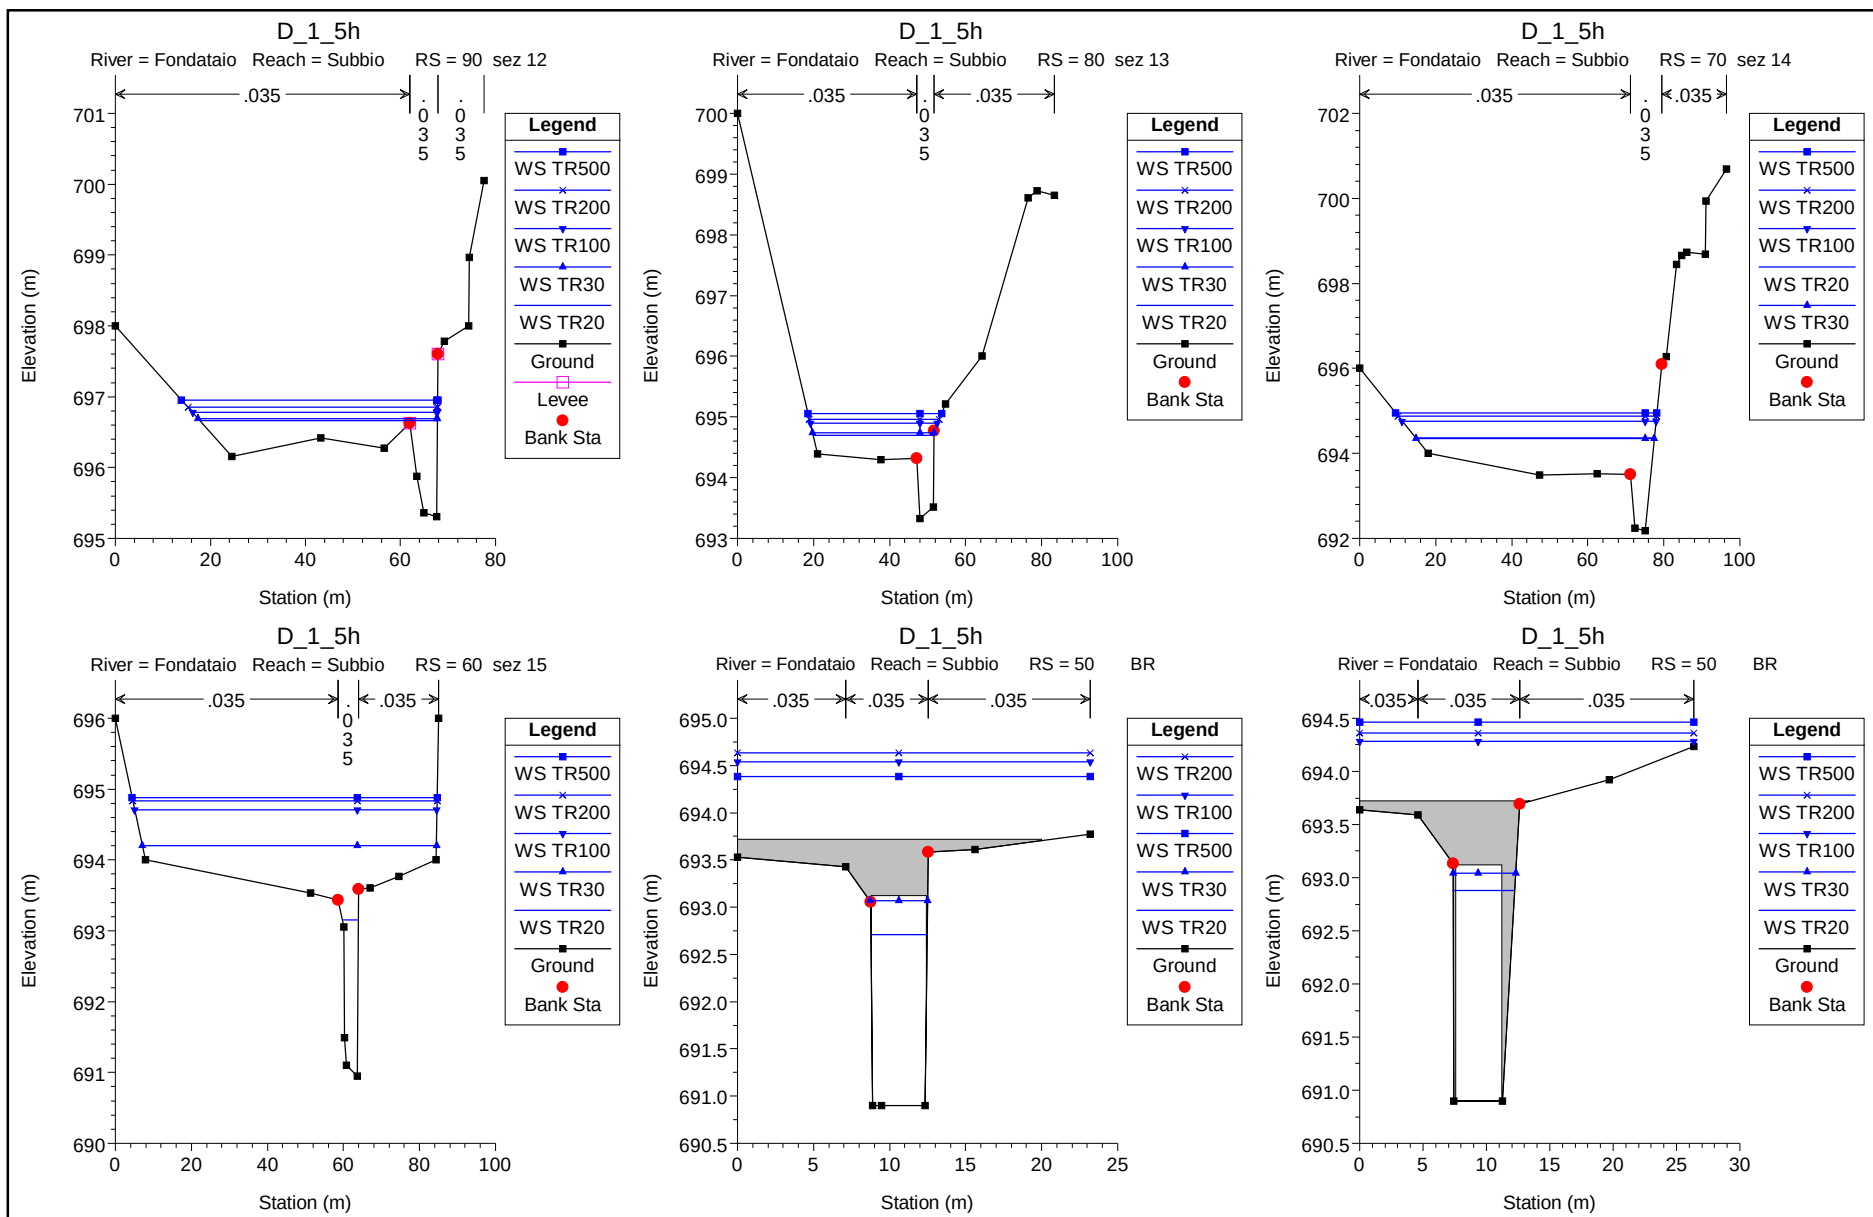


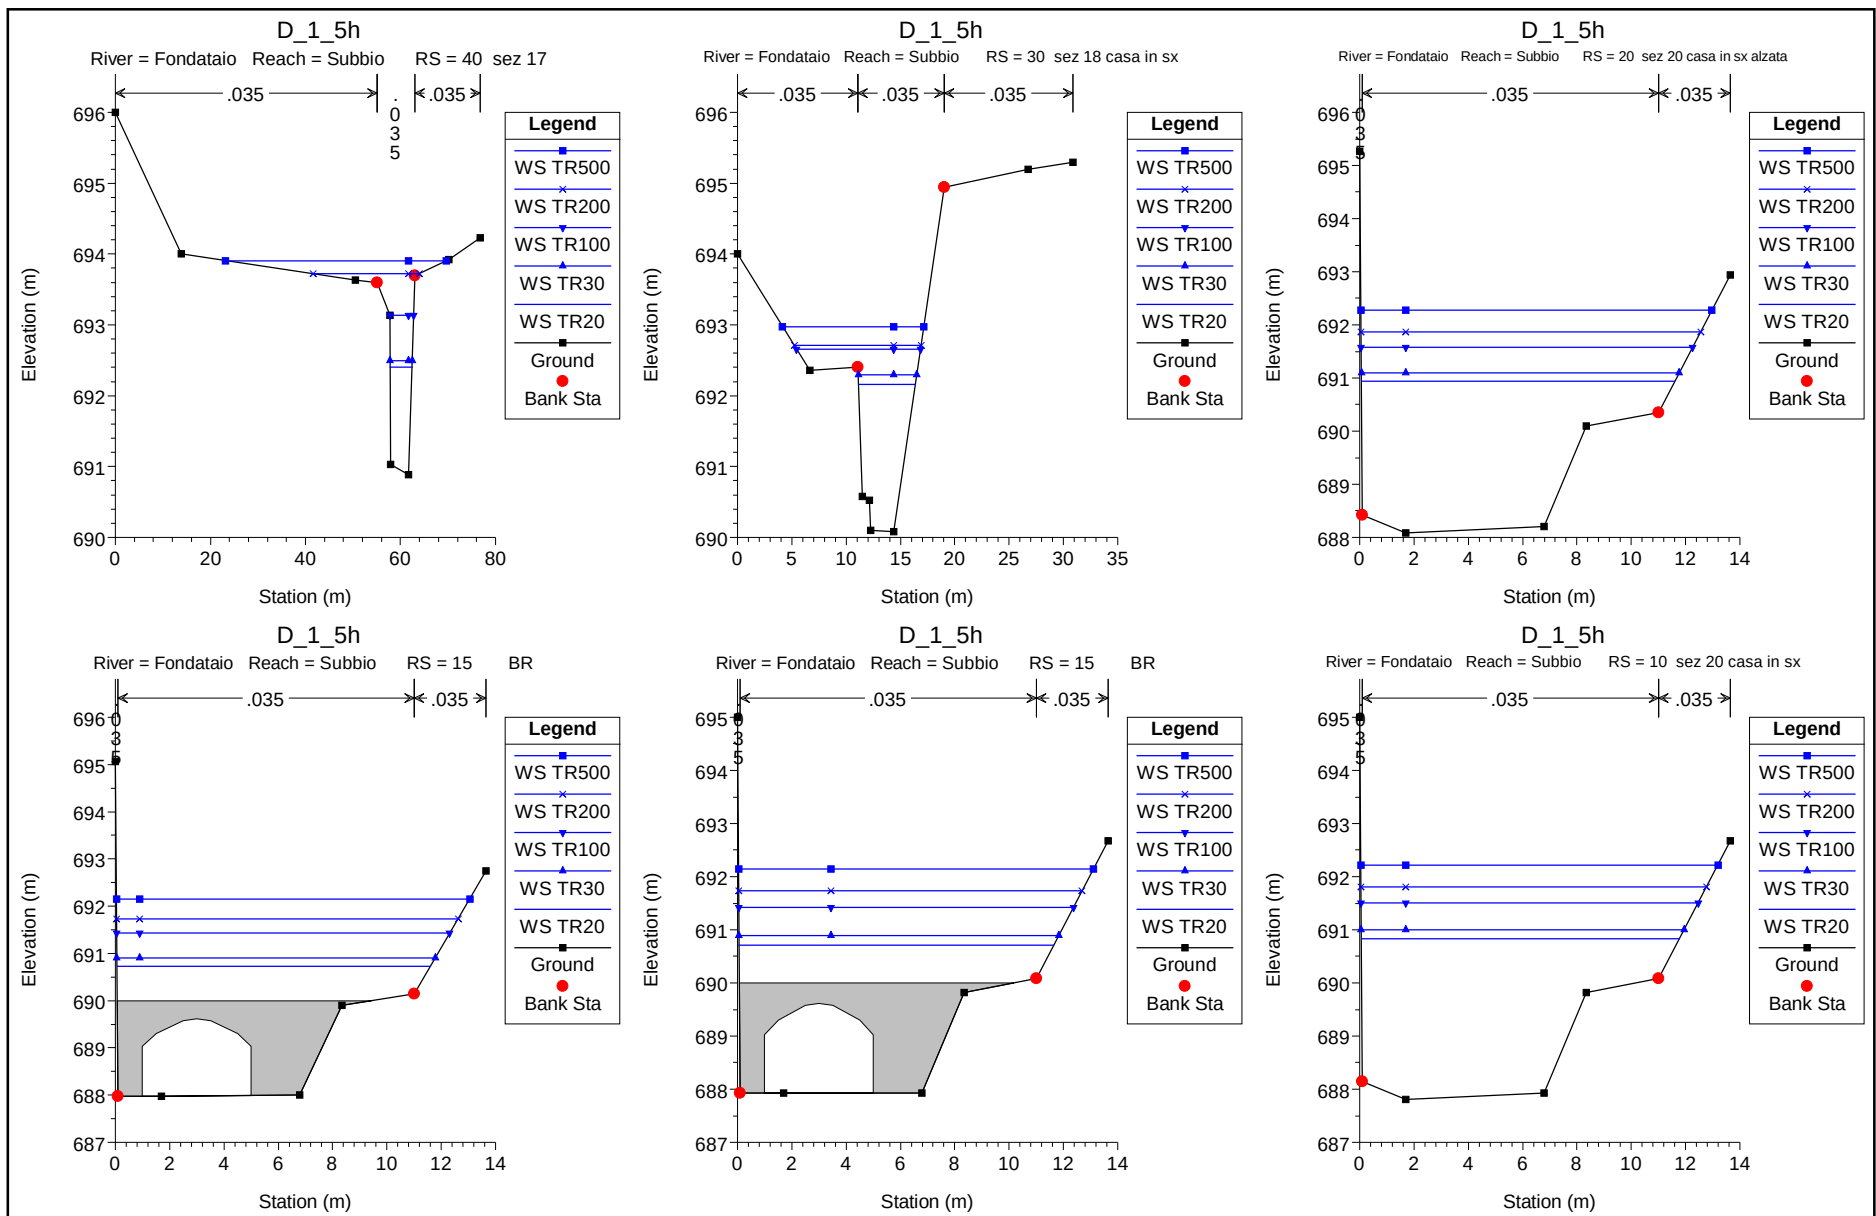


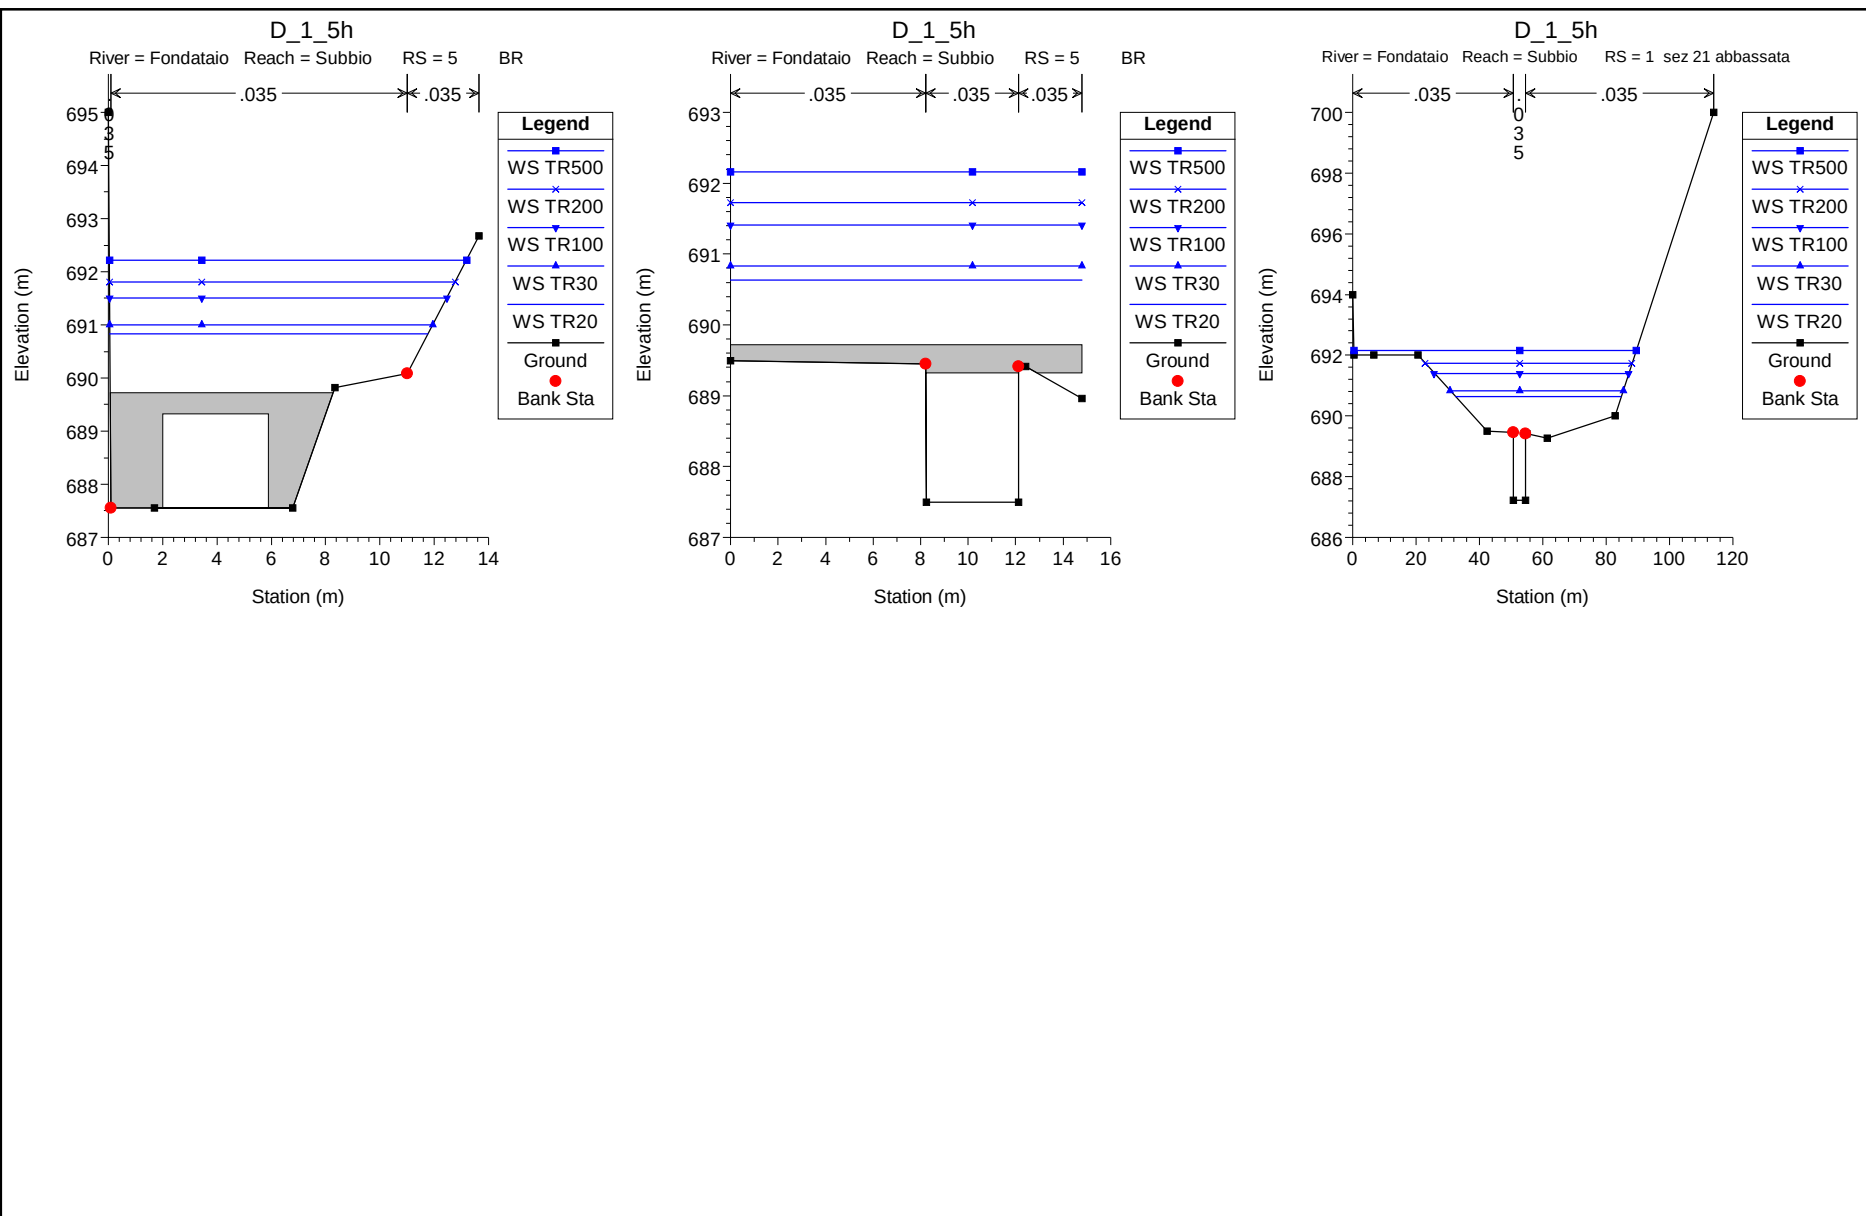


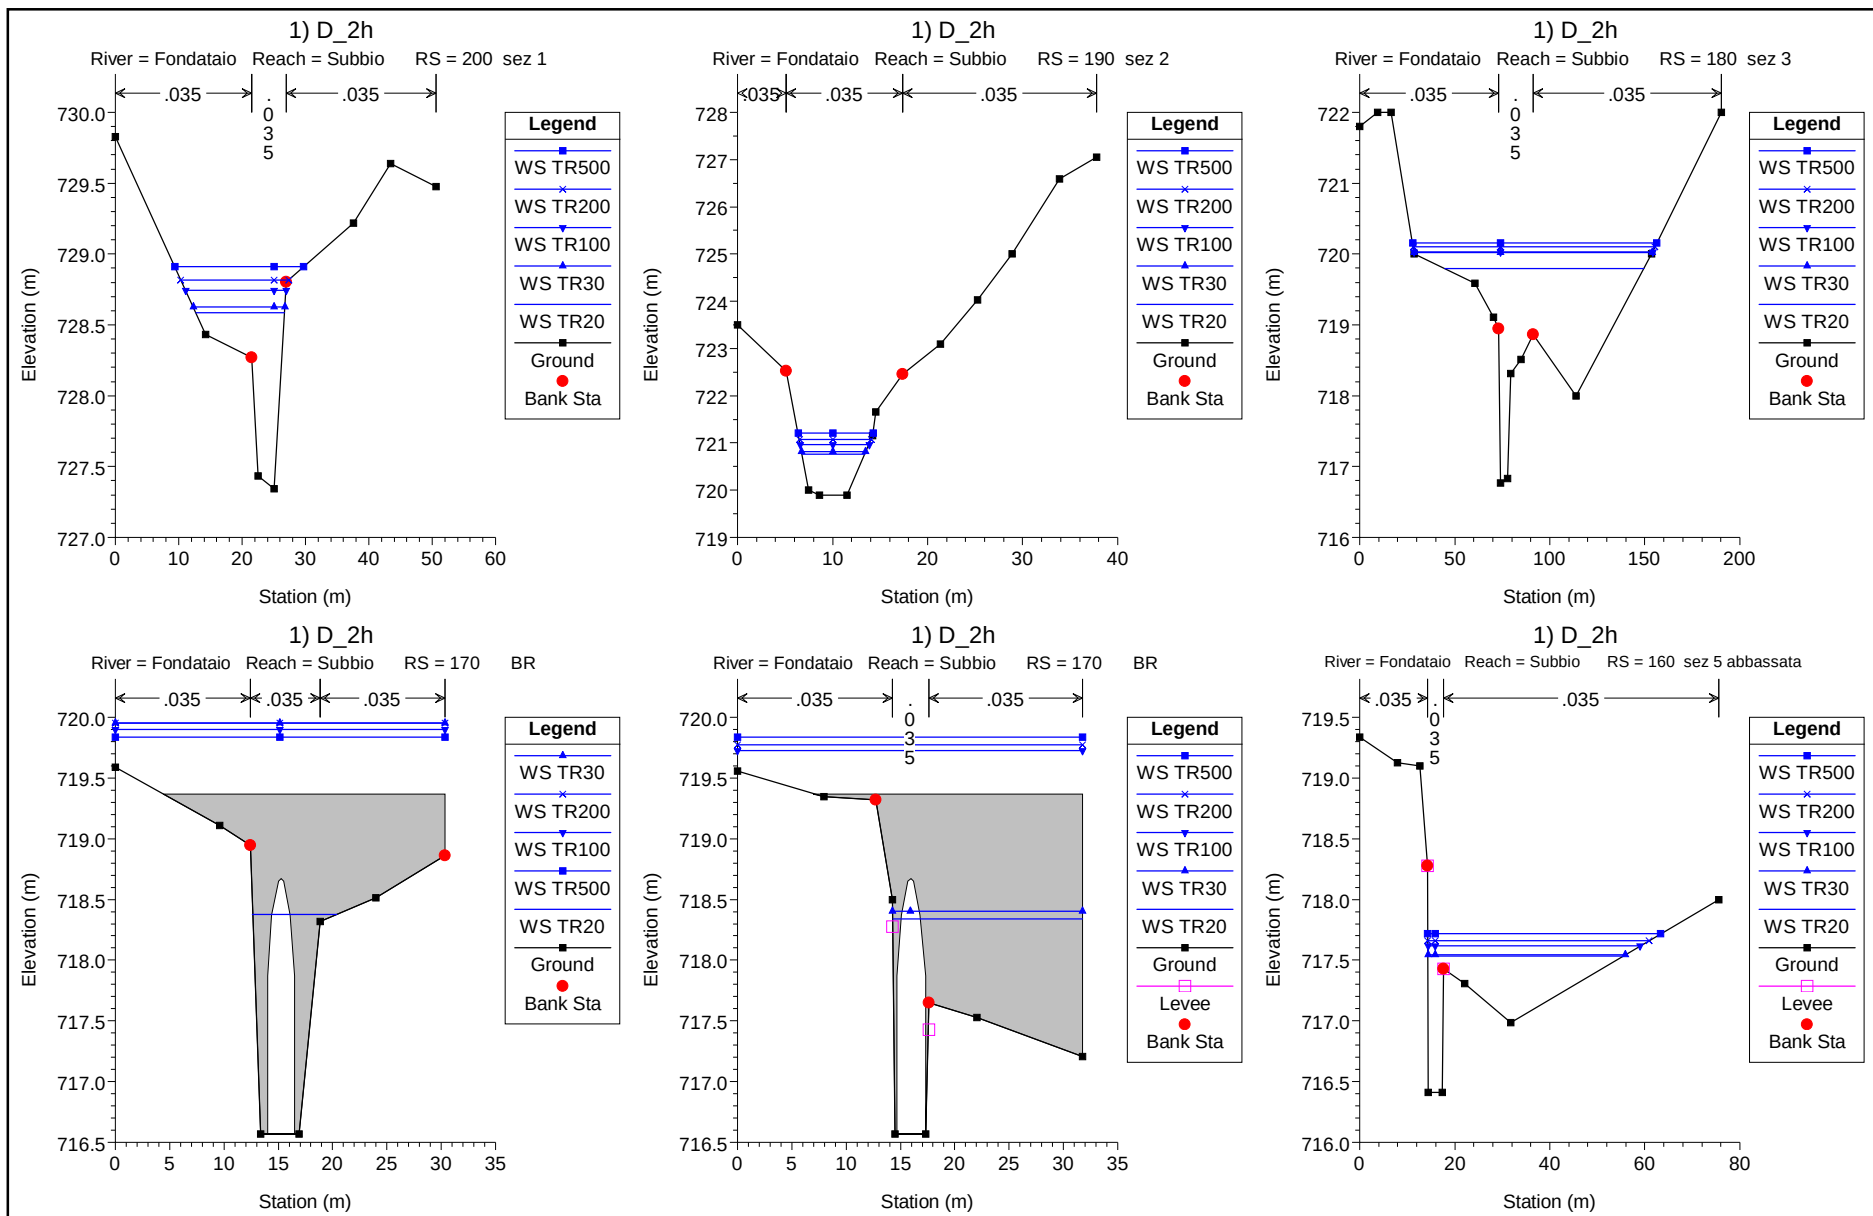


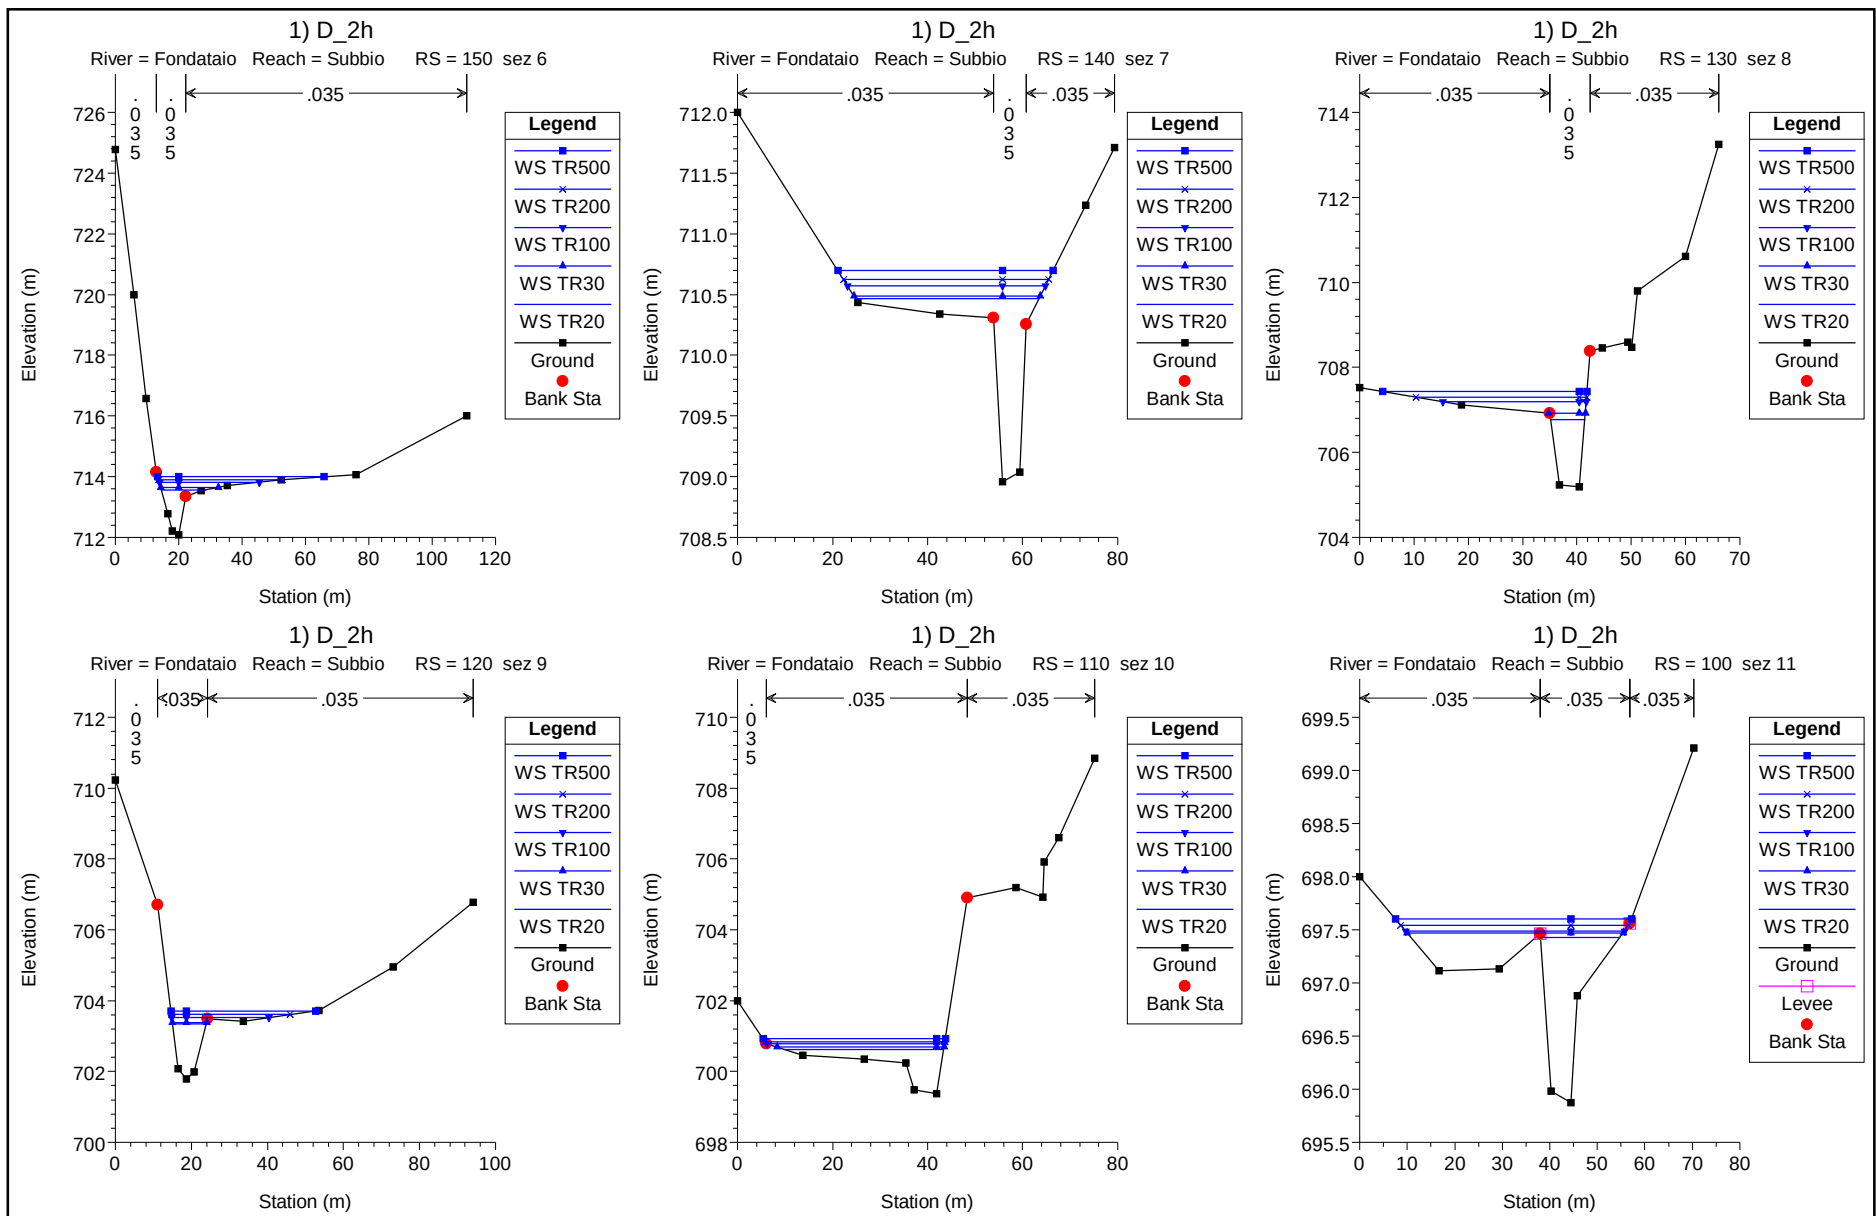


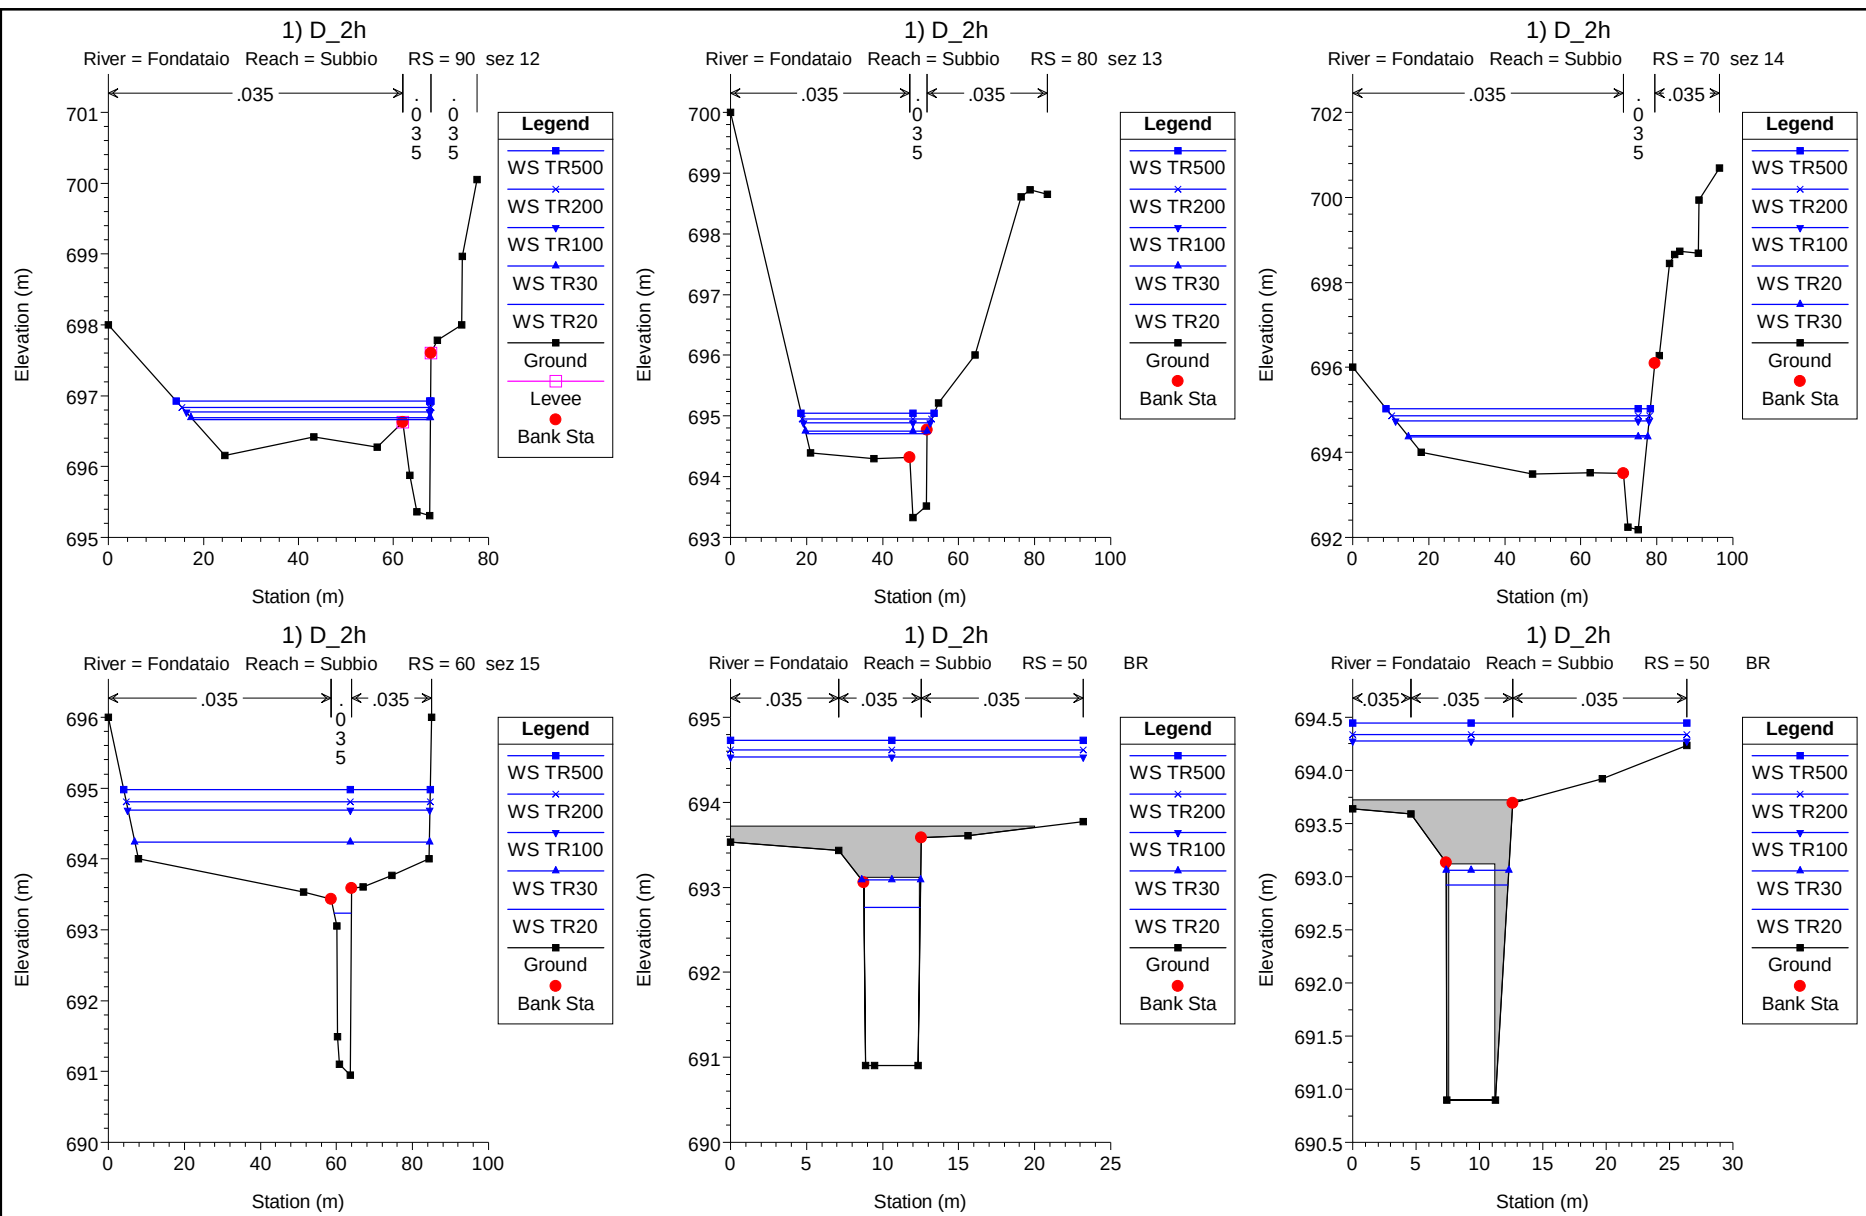


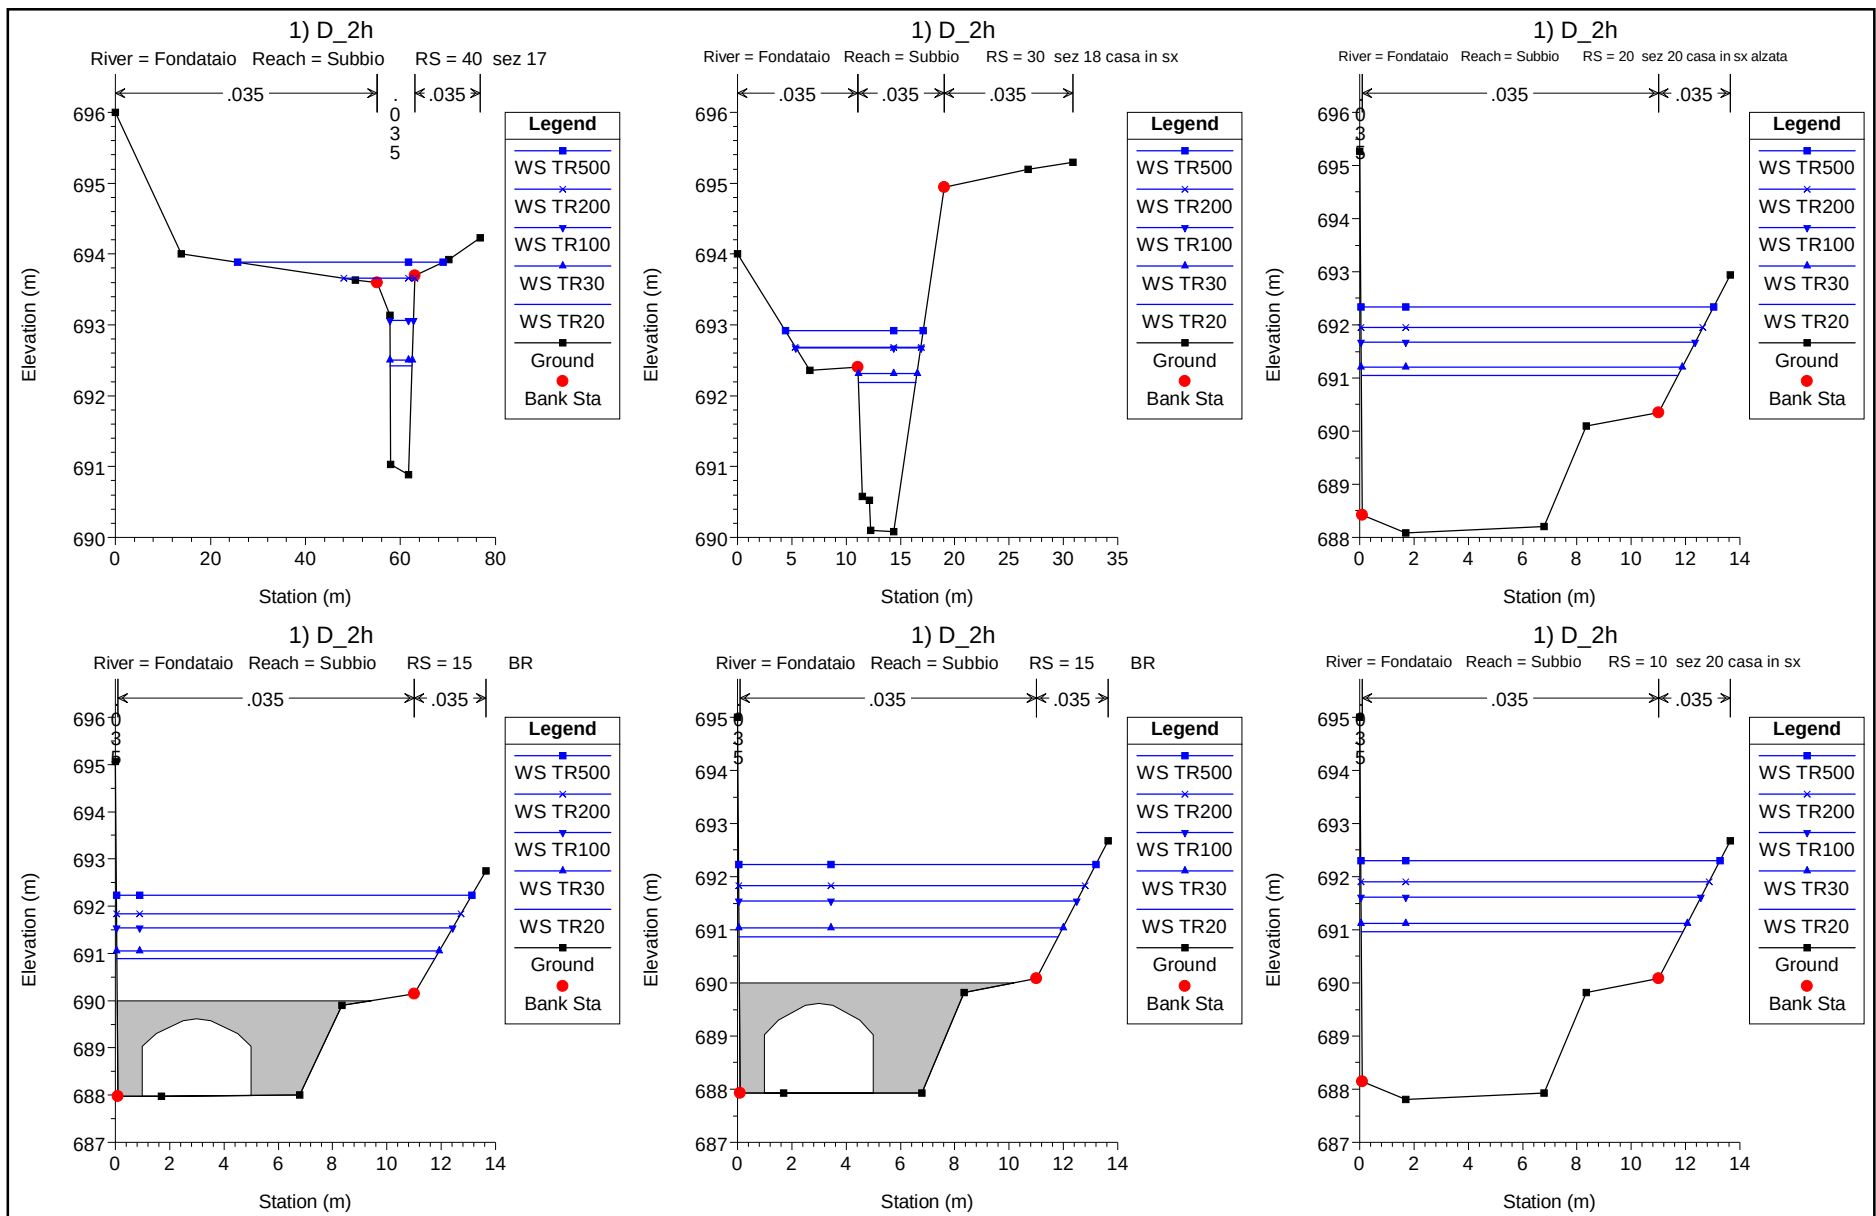


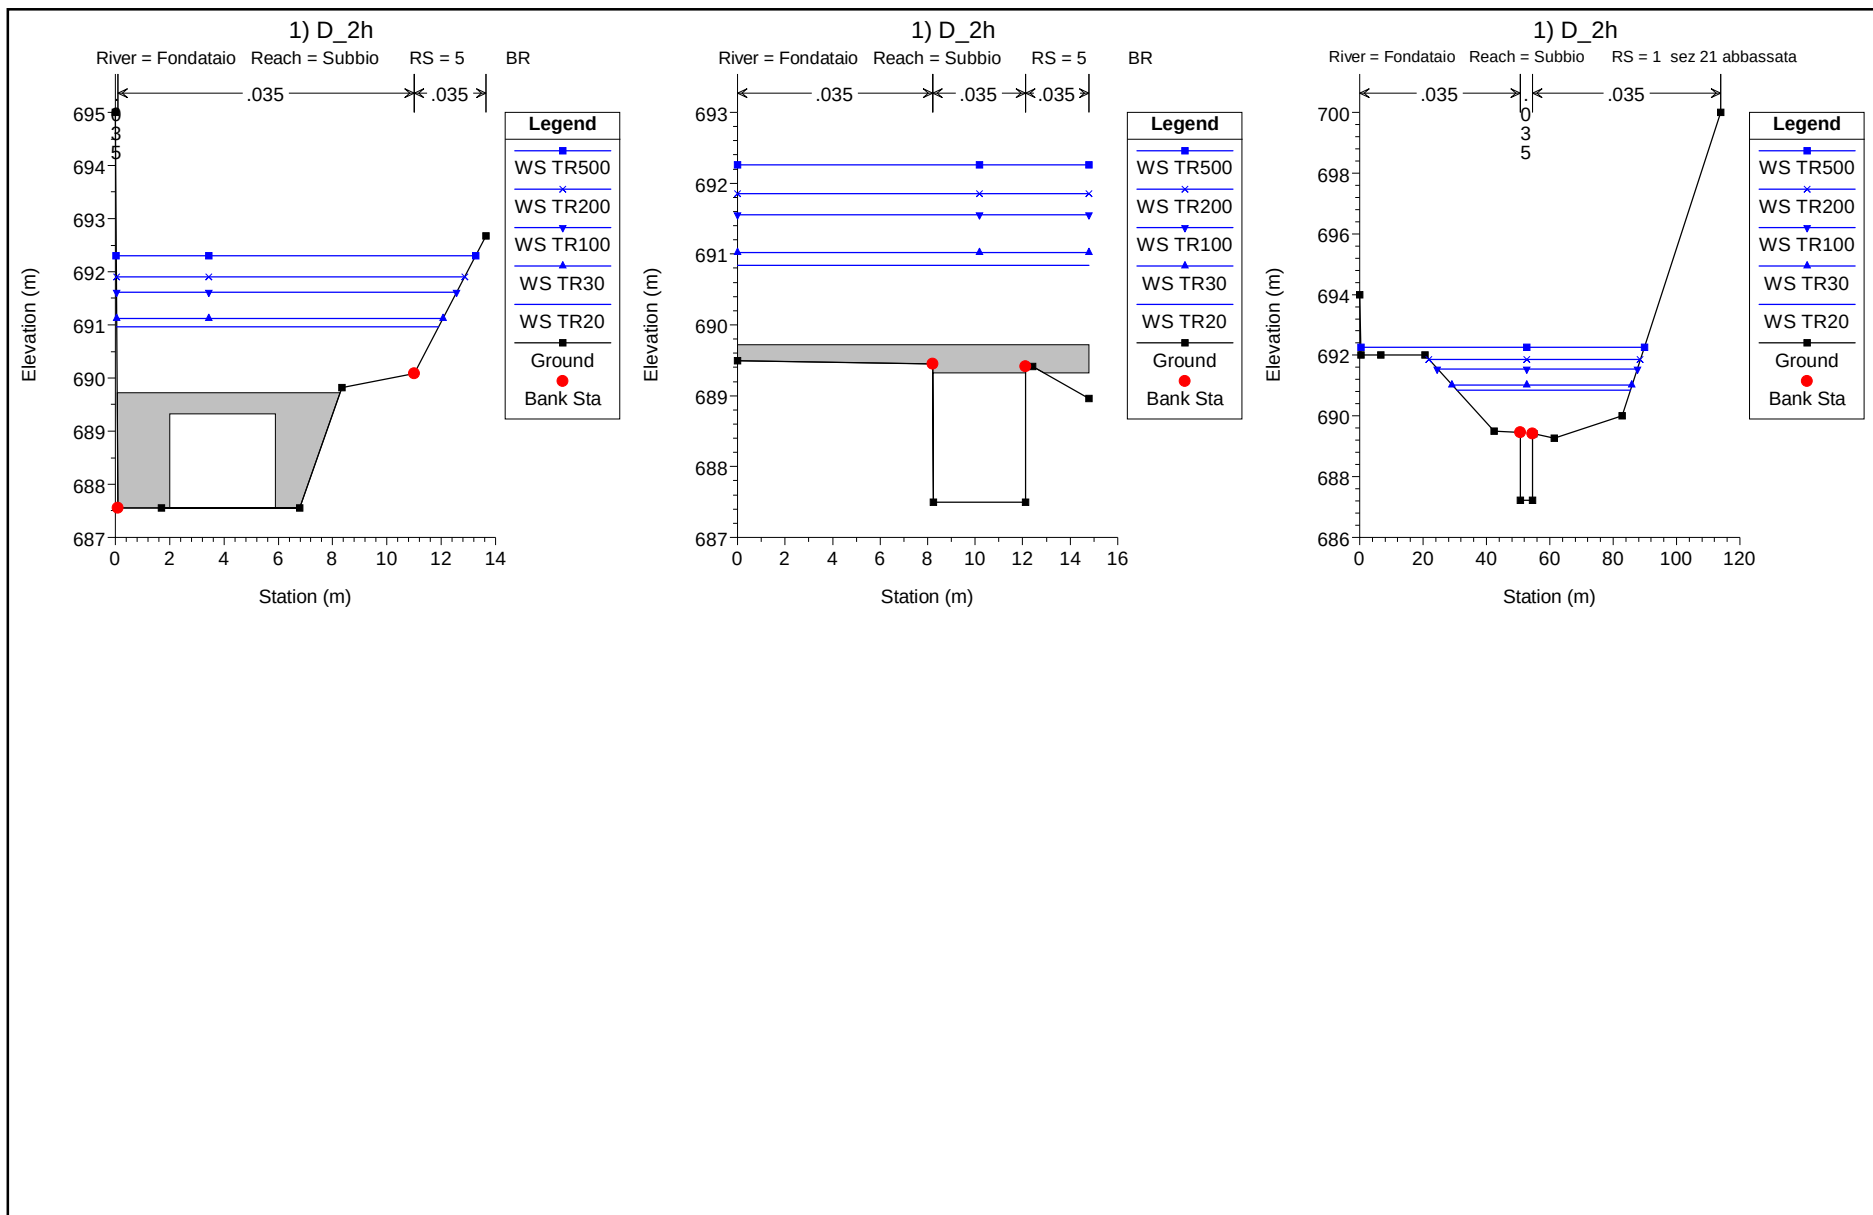


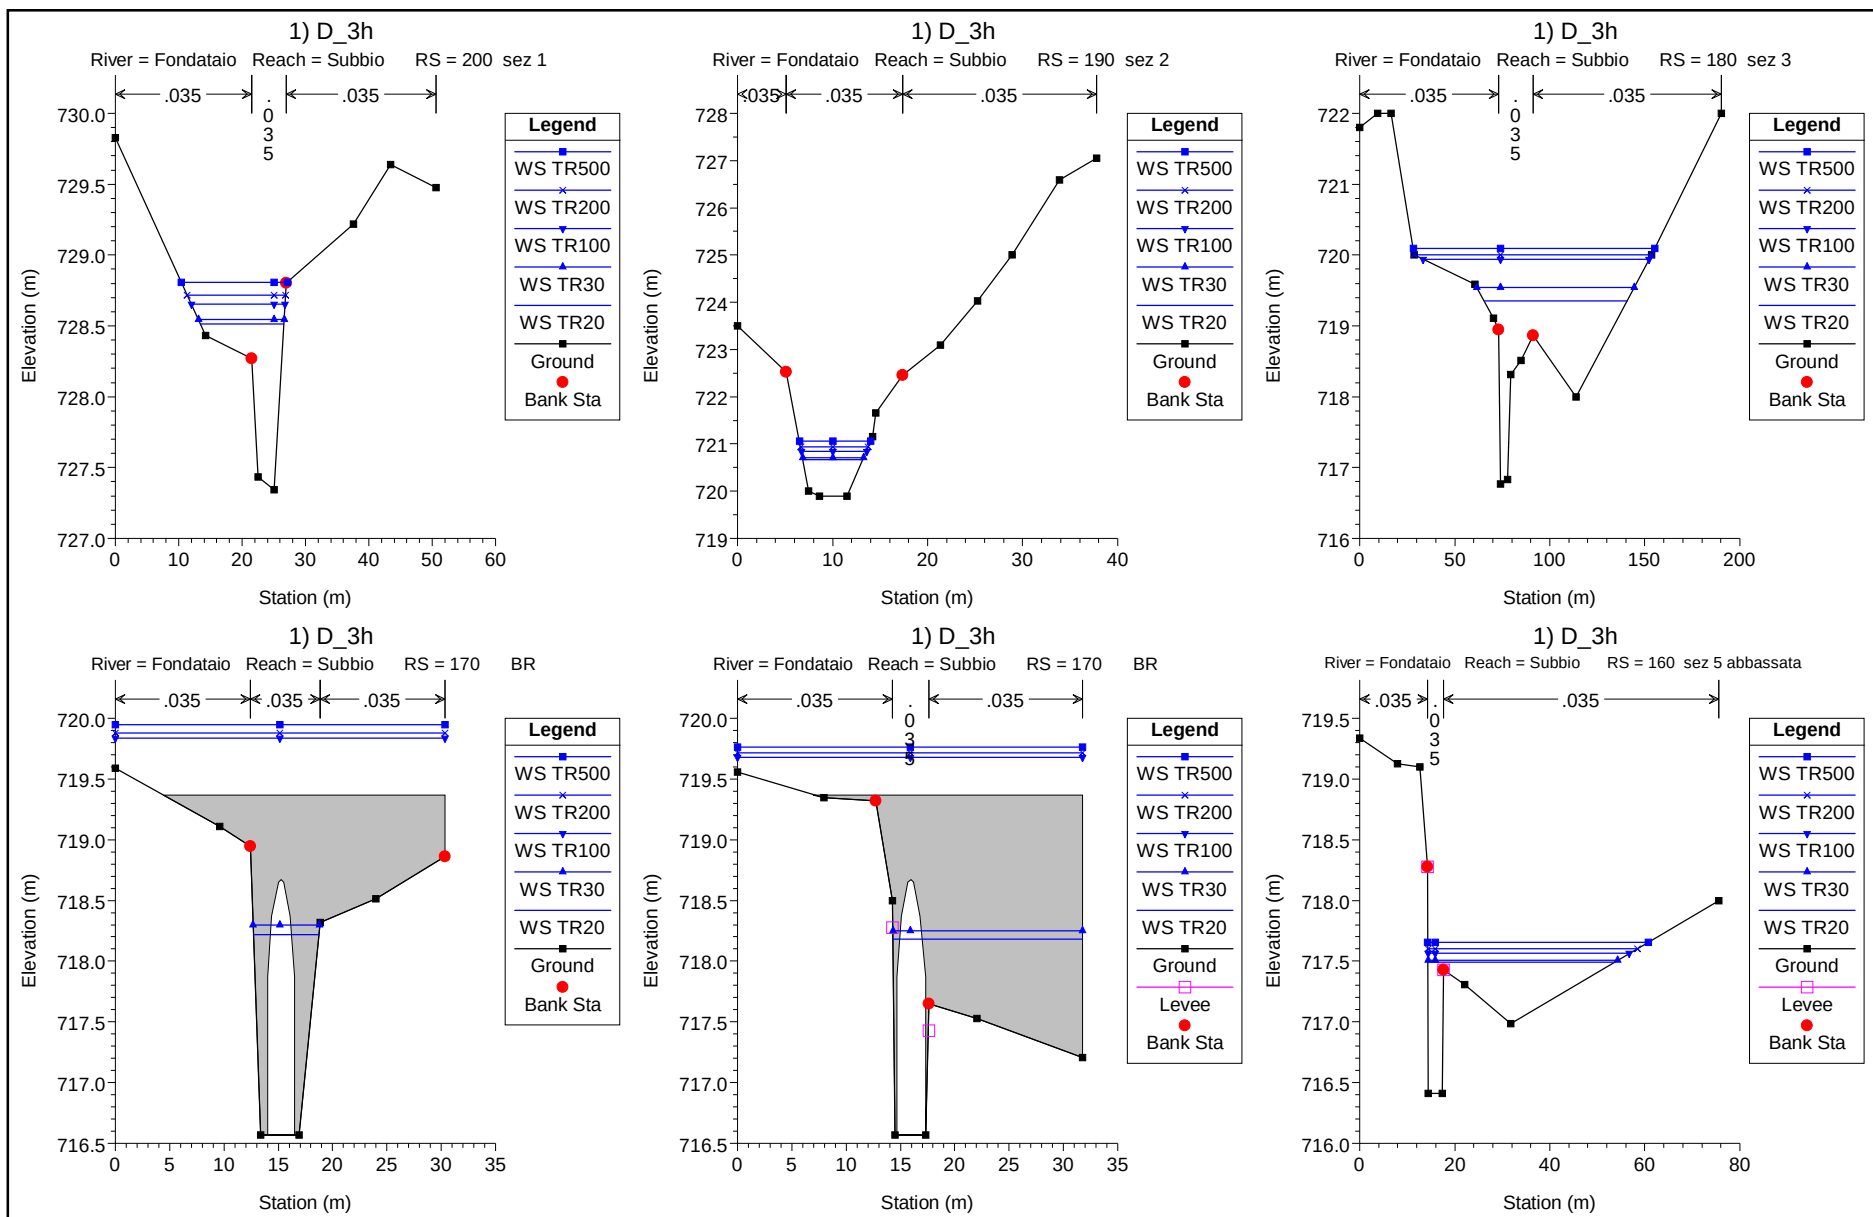

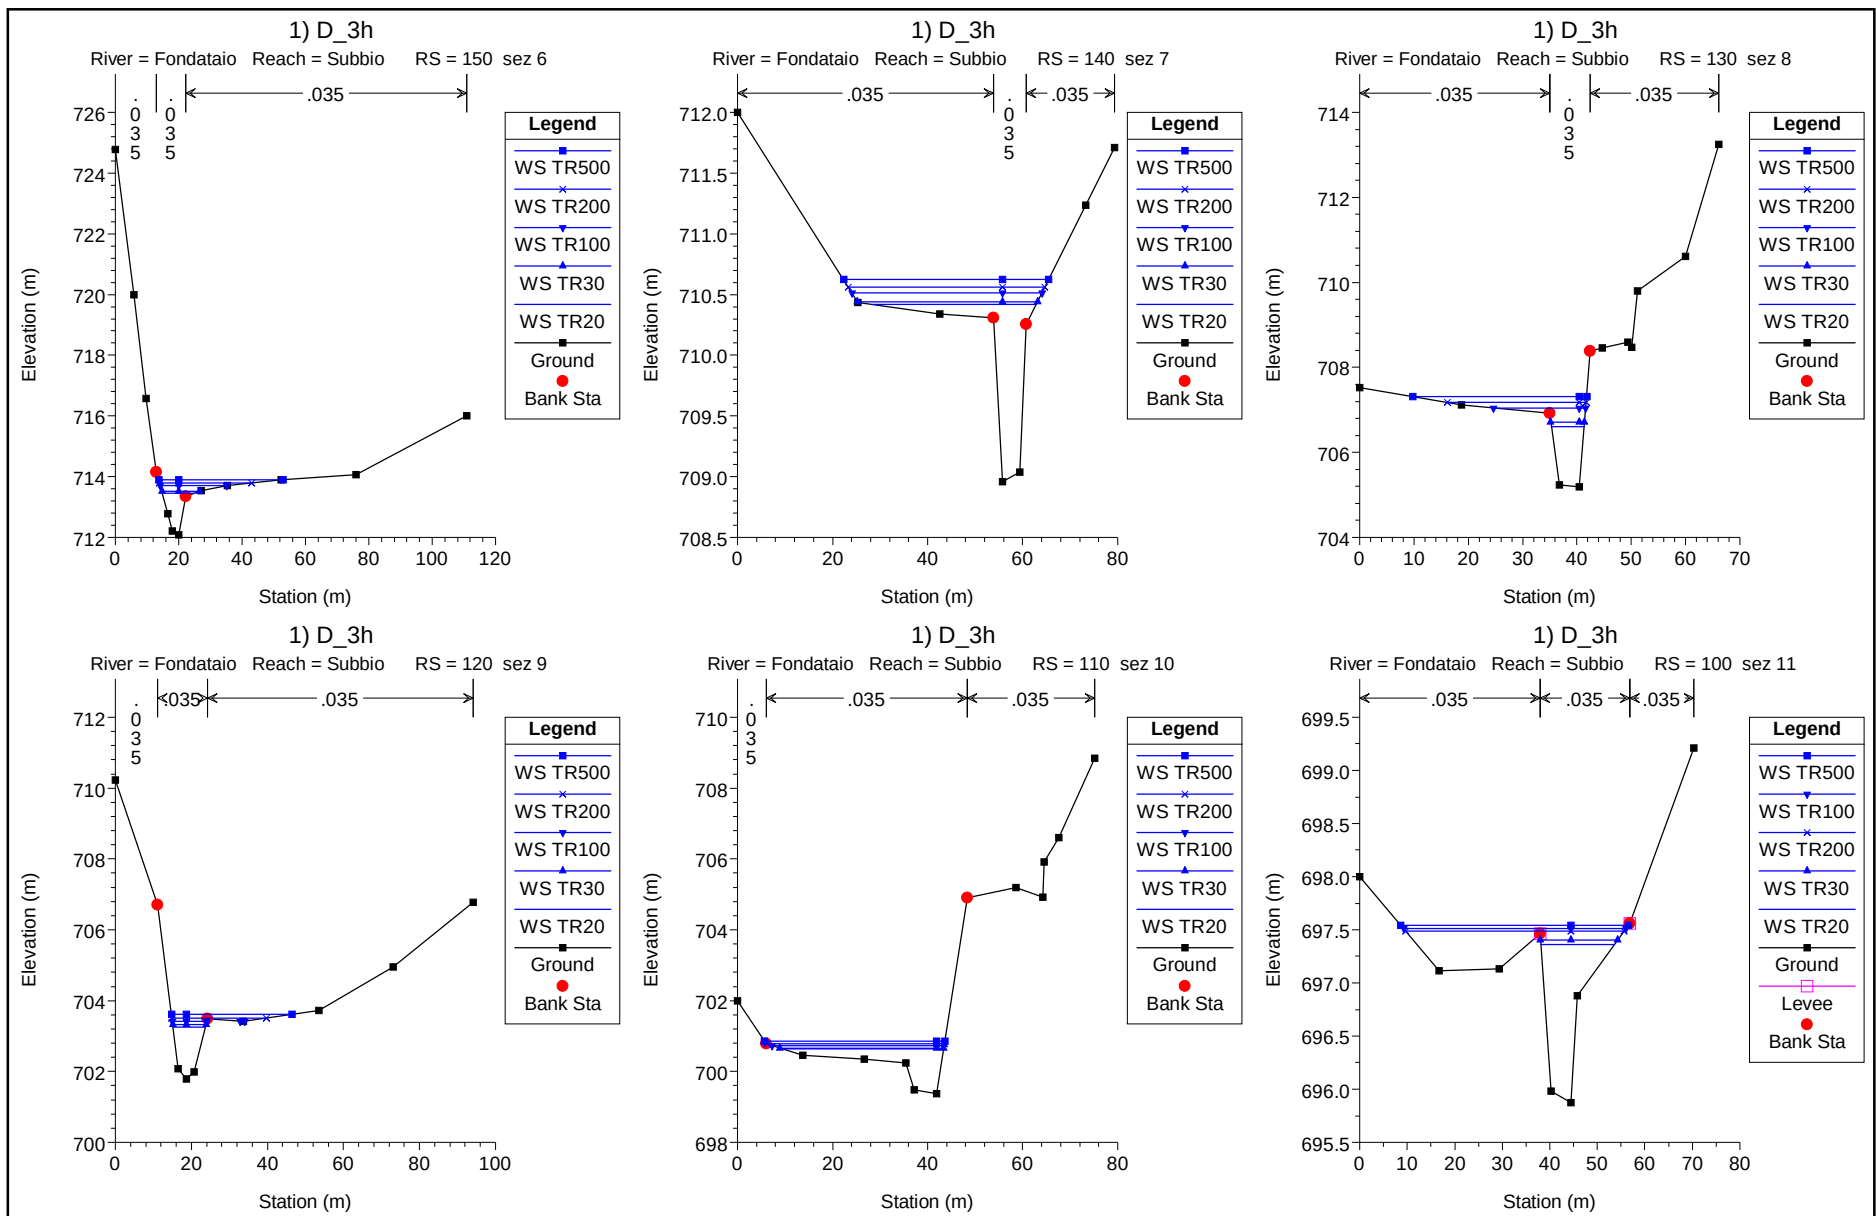


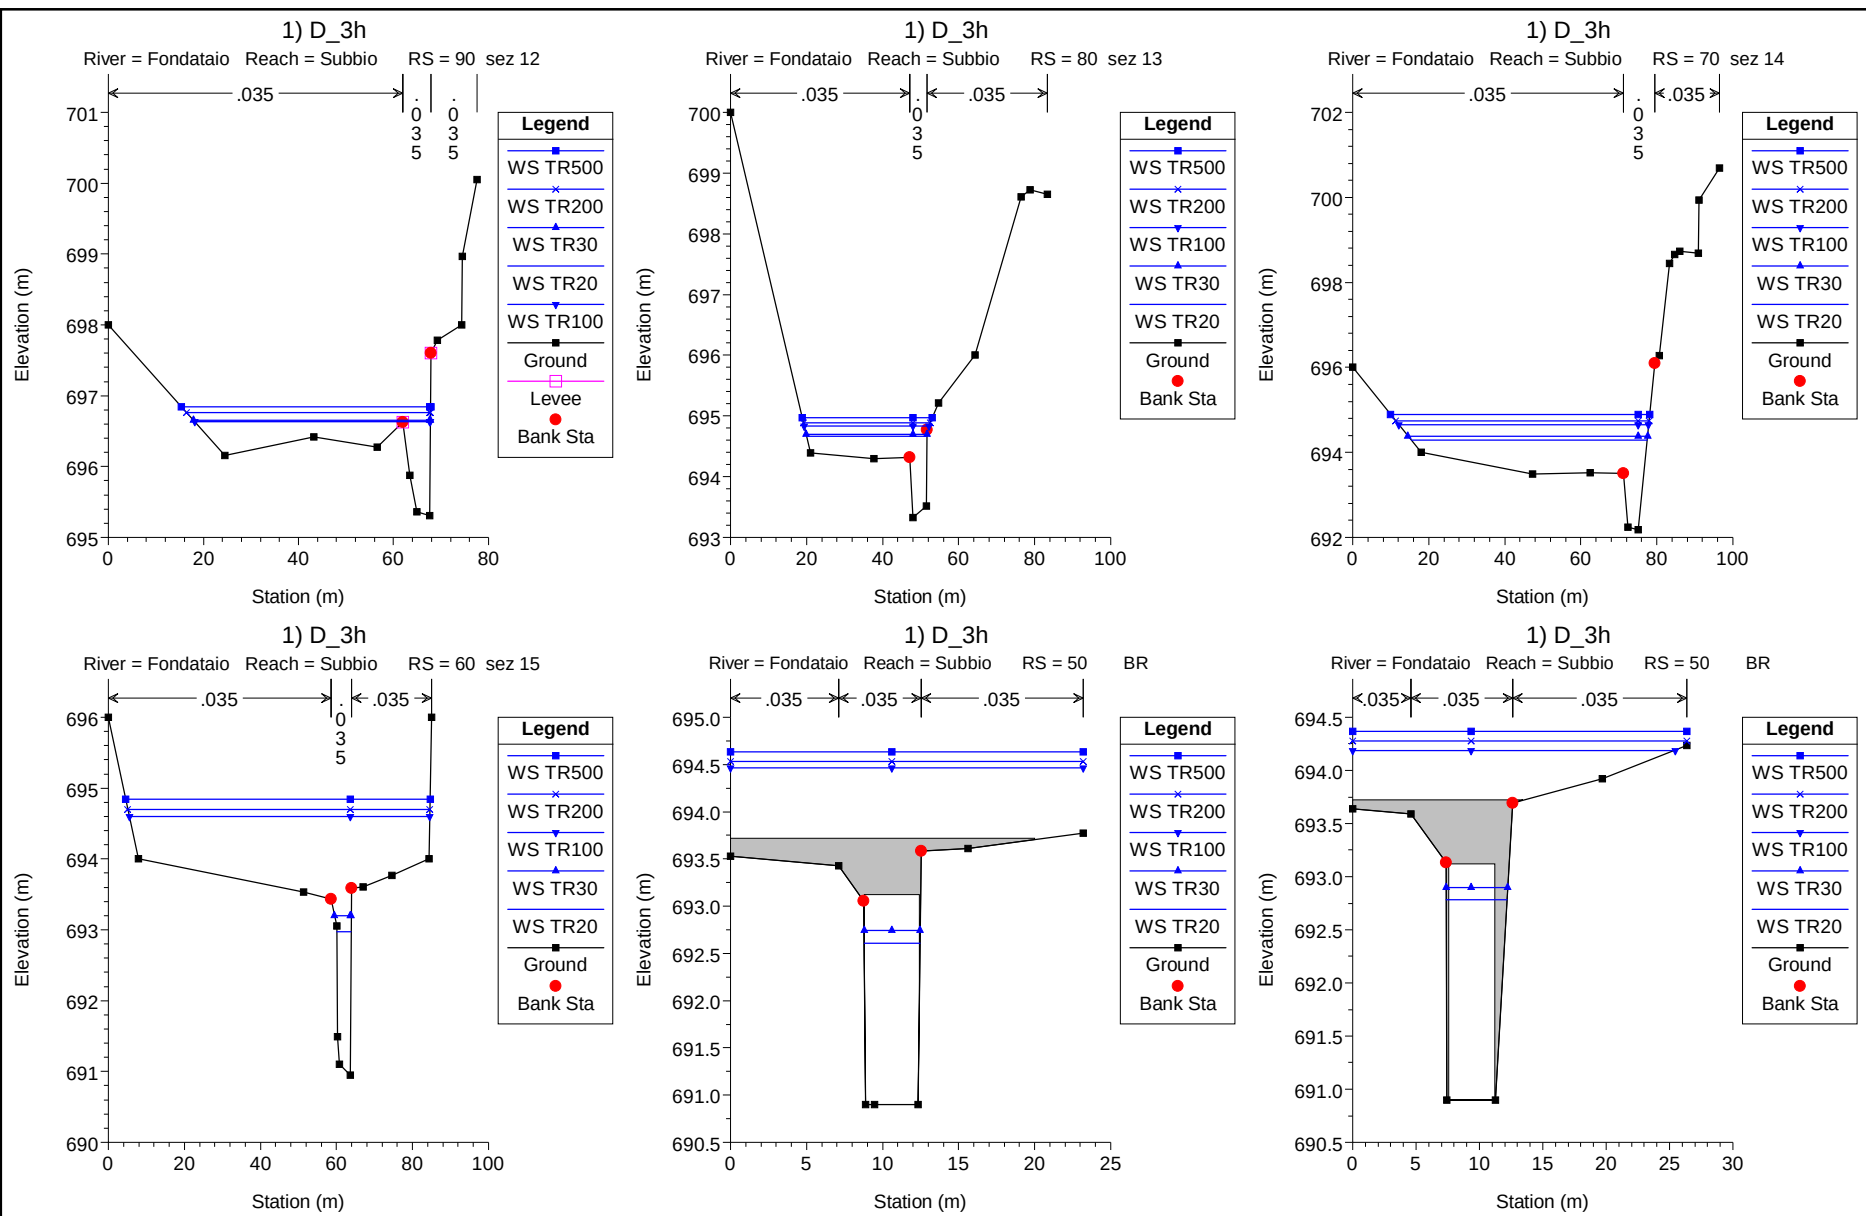


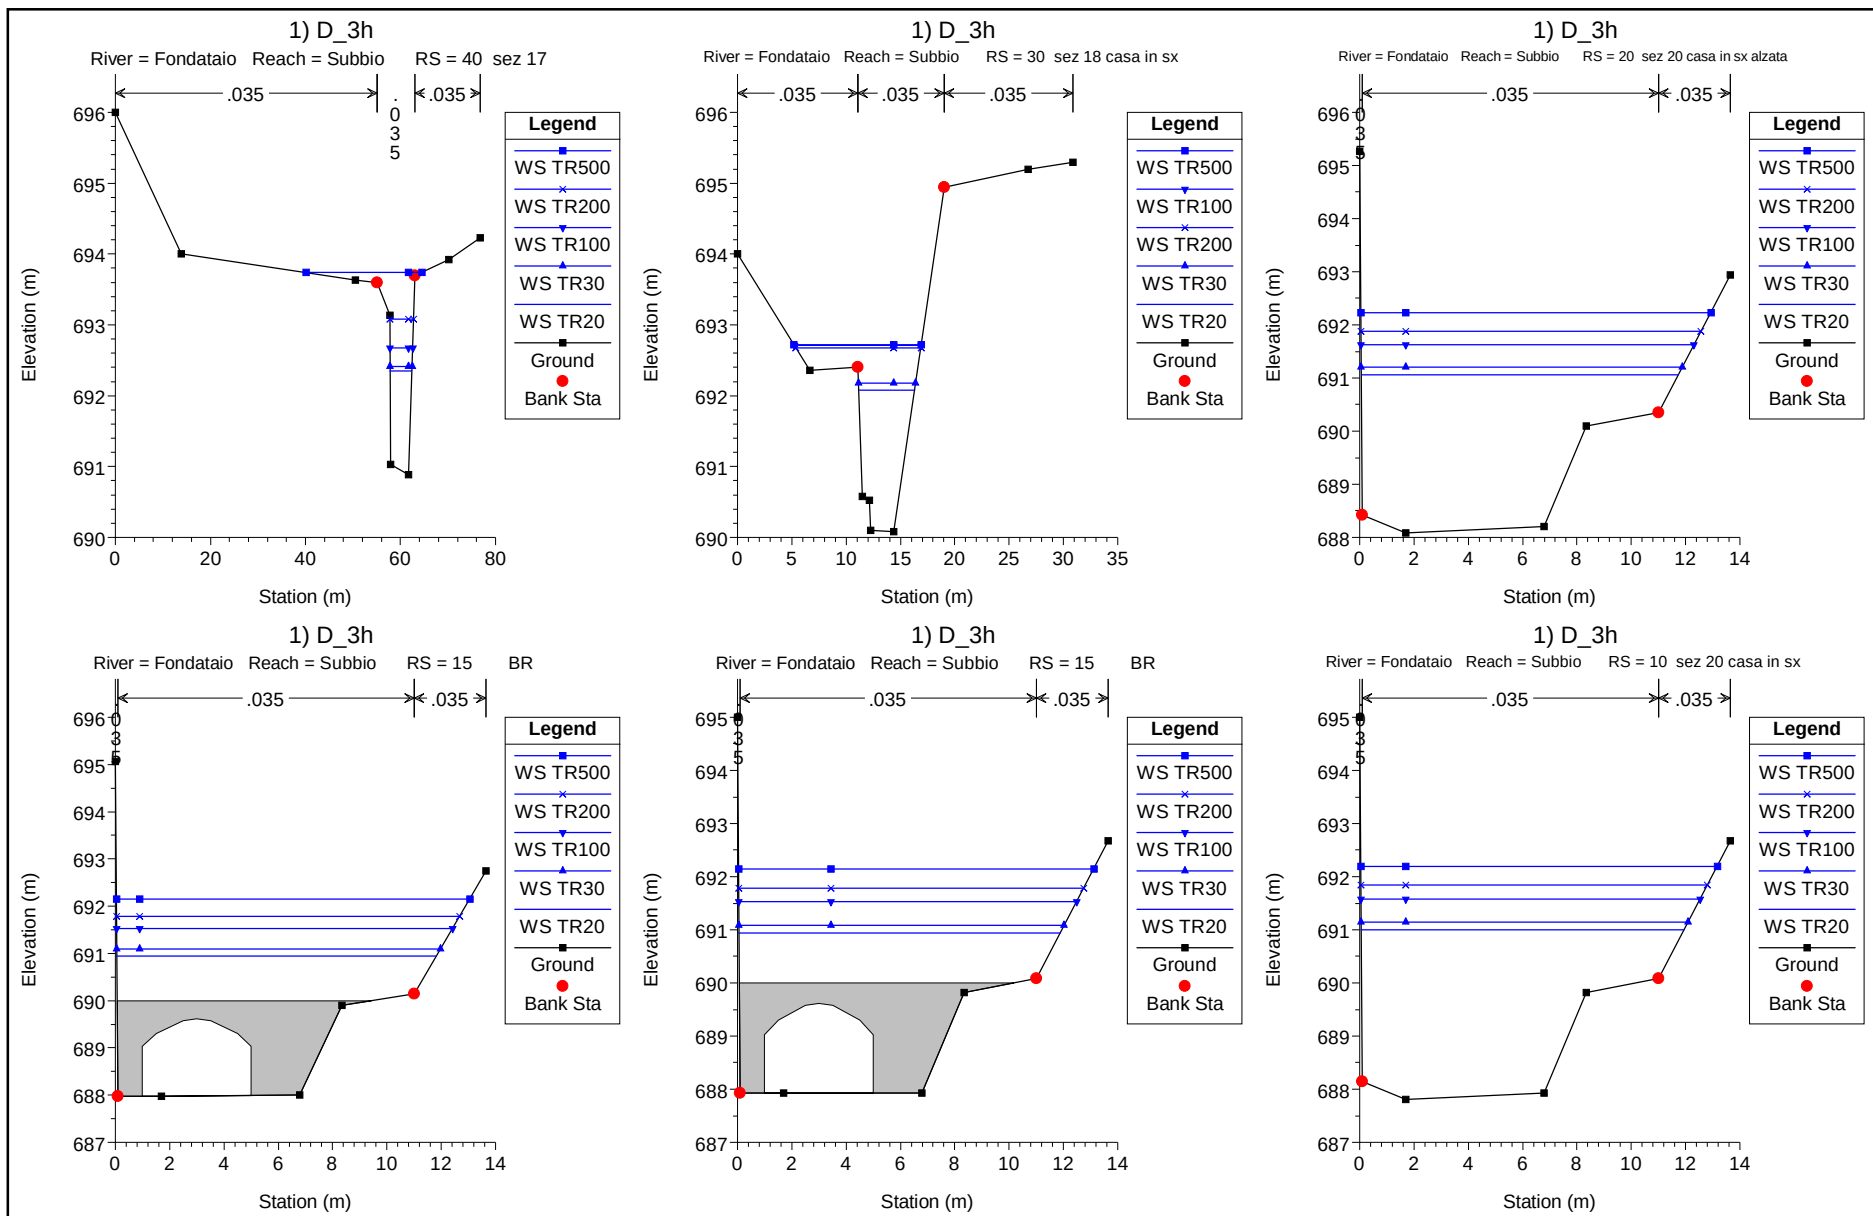


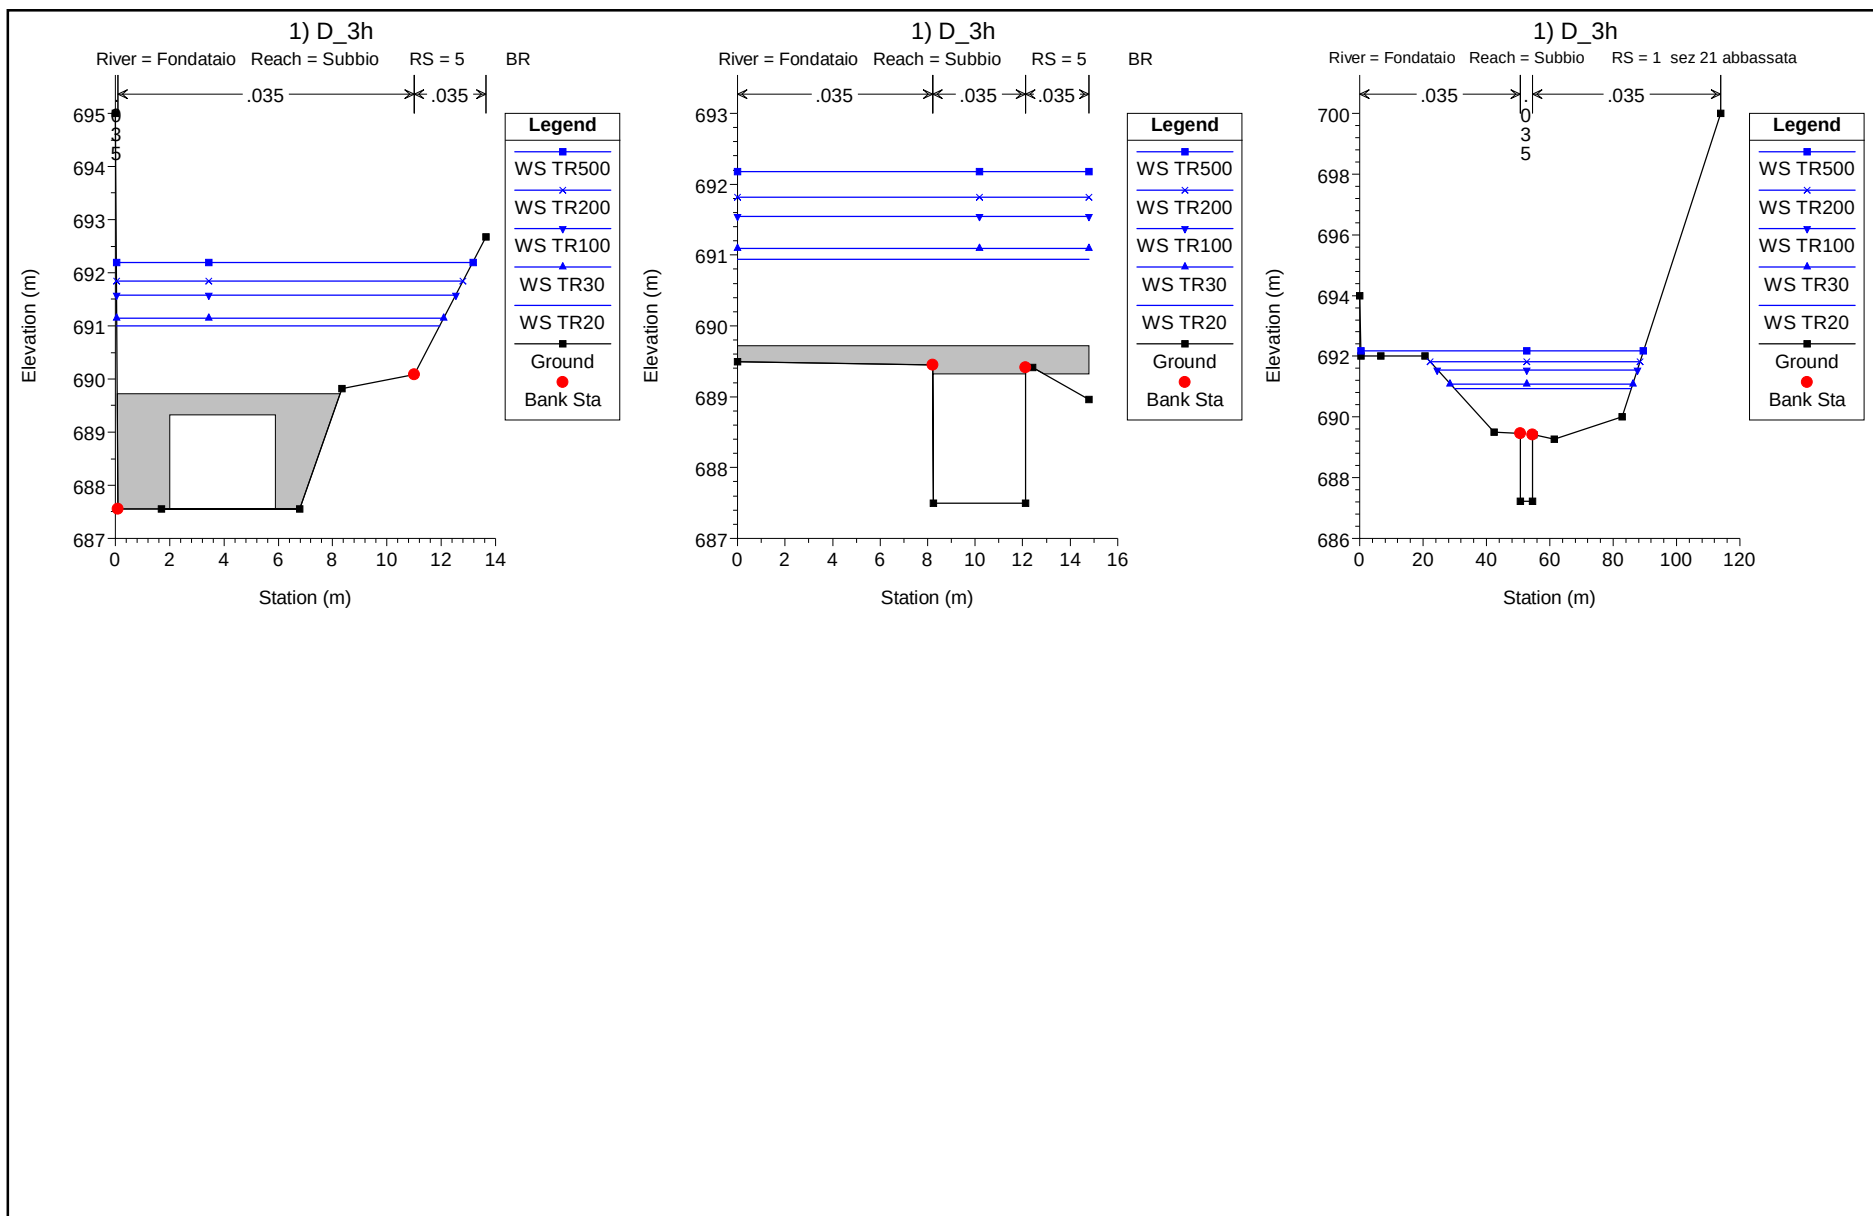



SEZIONI TORRENTE SETTA

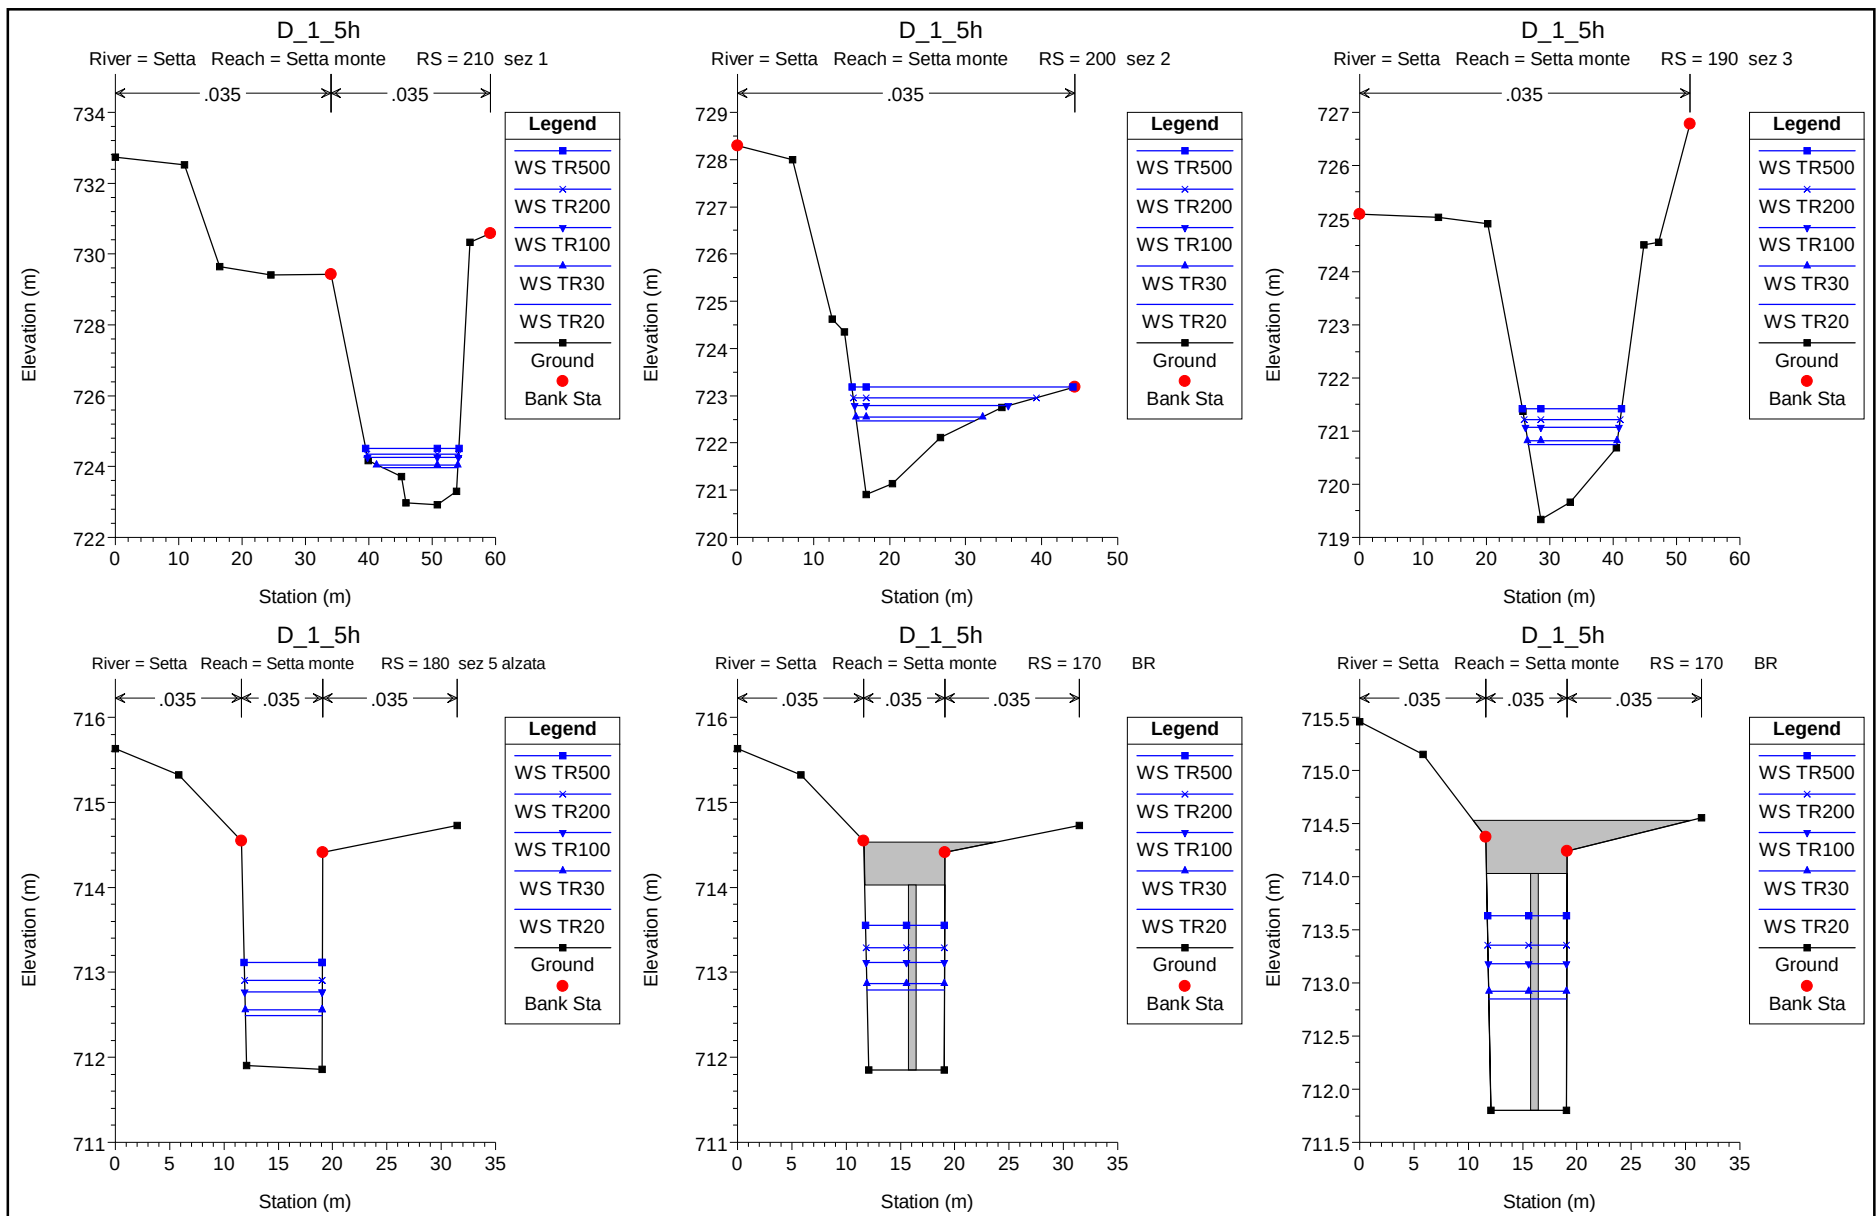


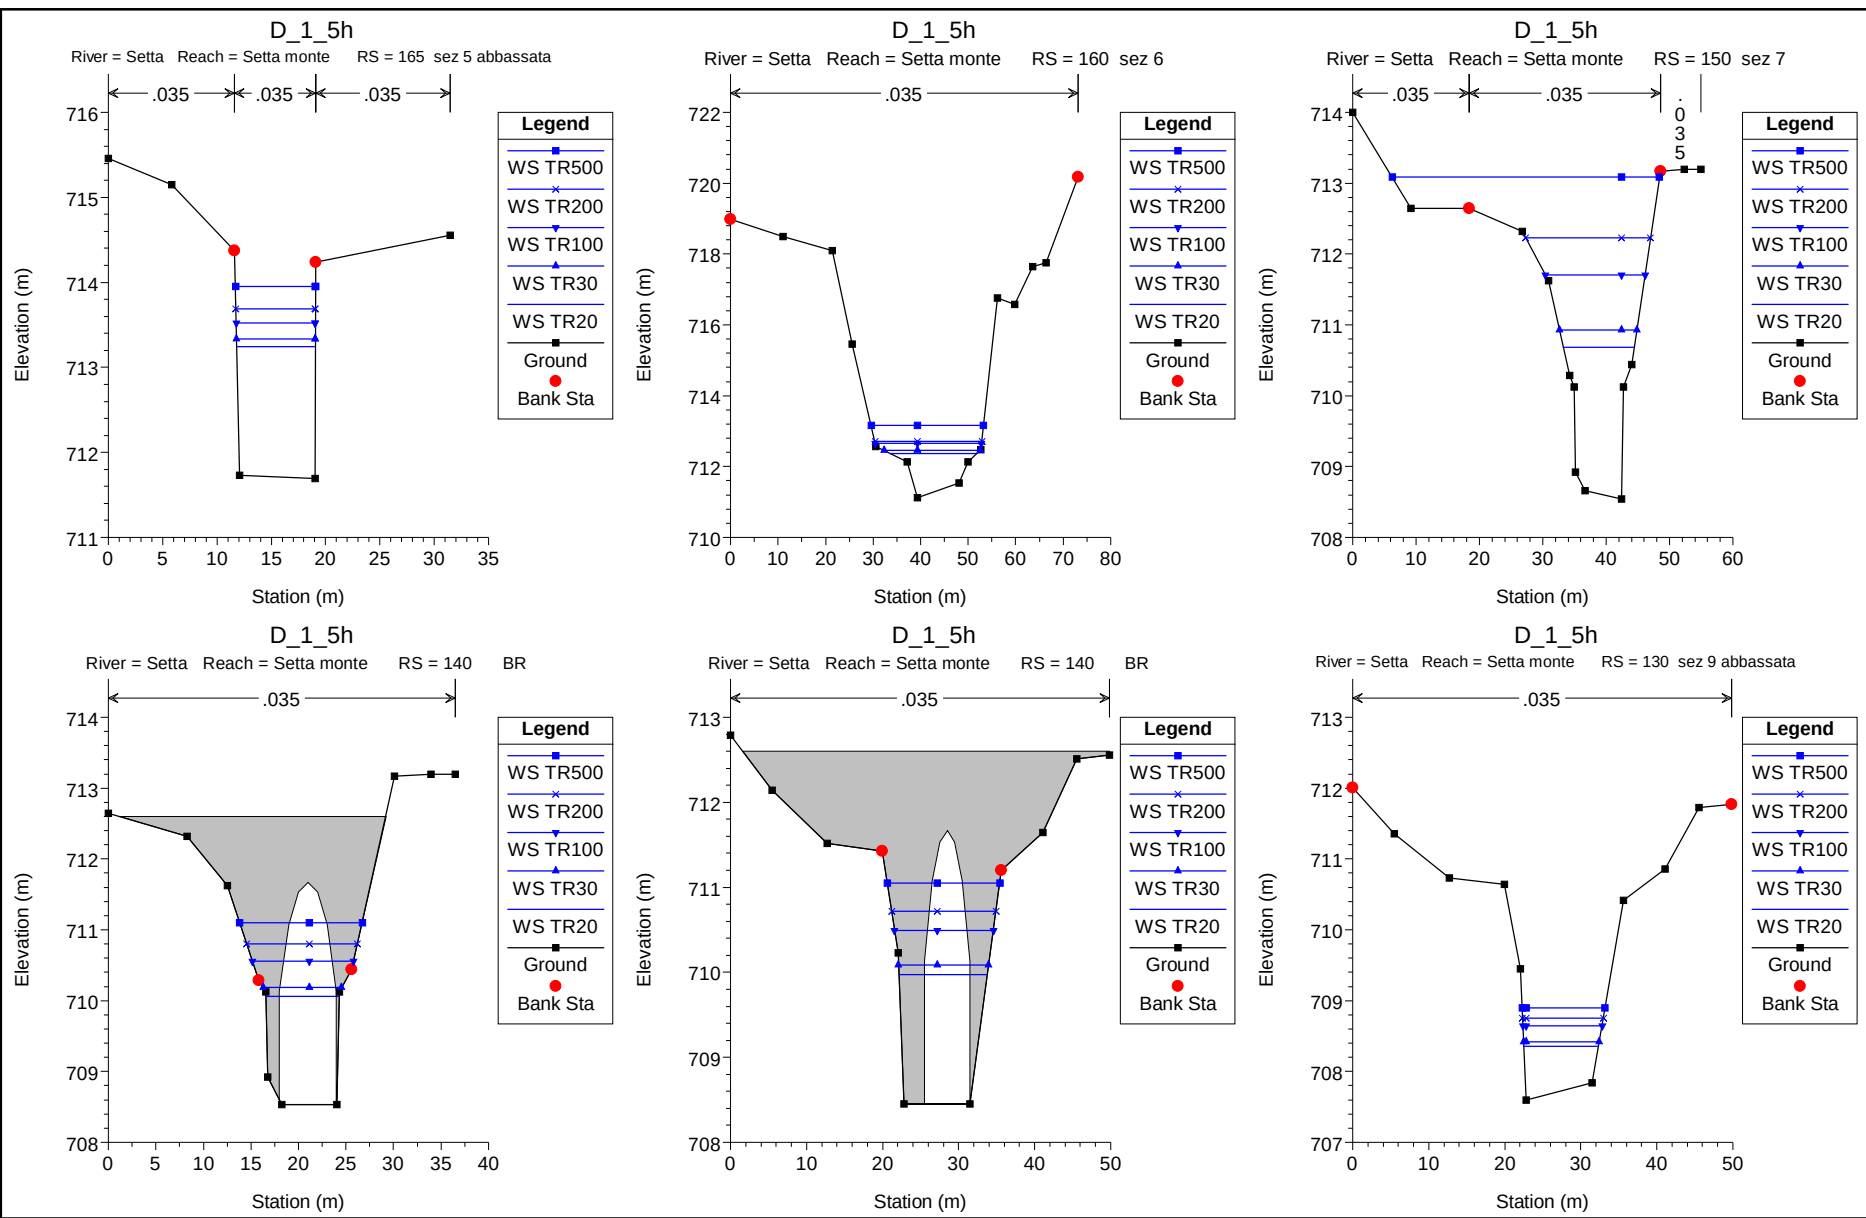


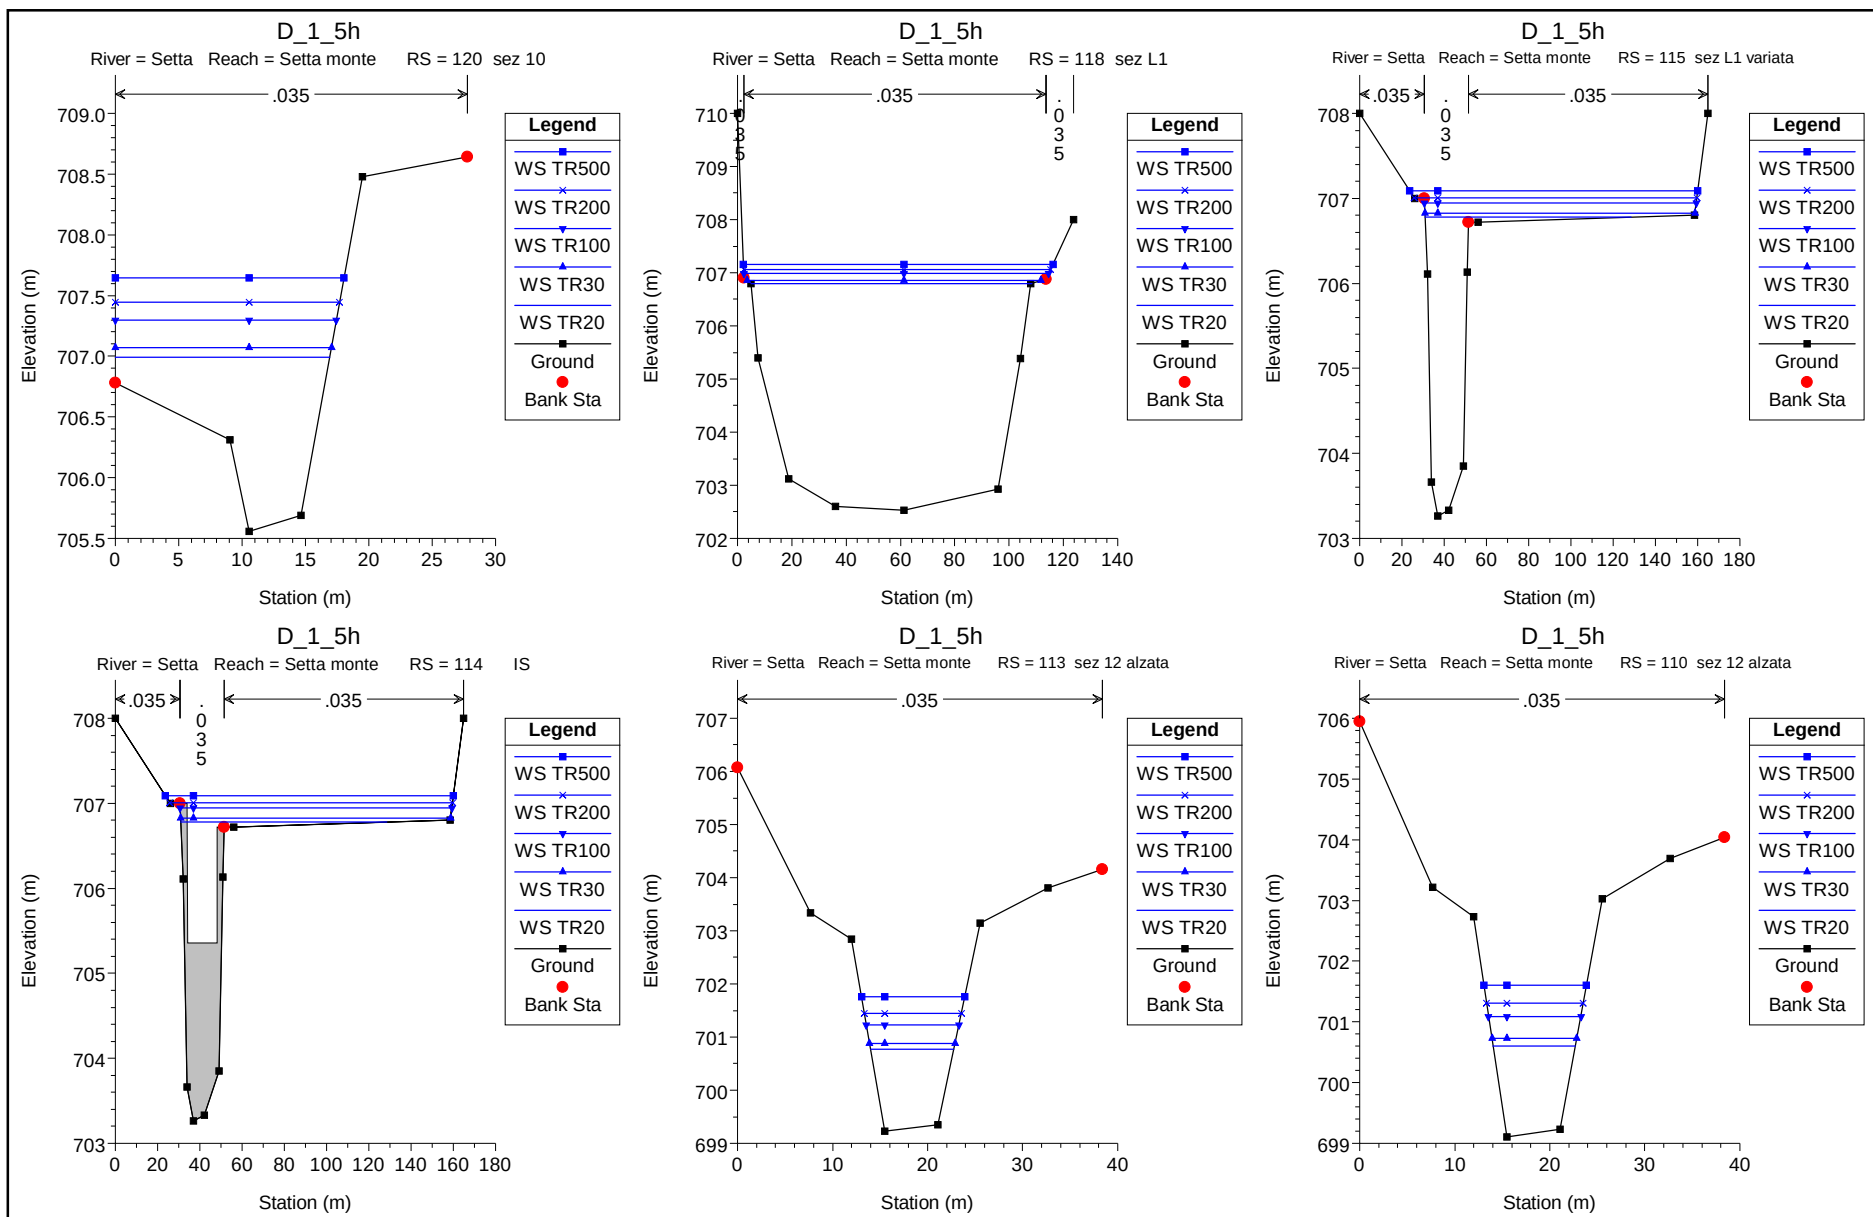


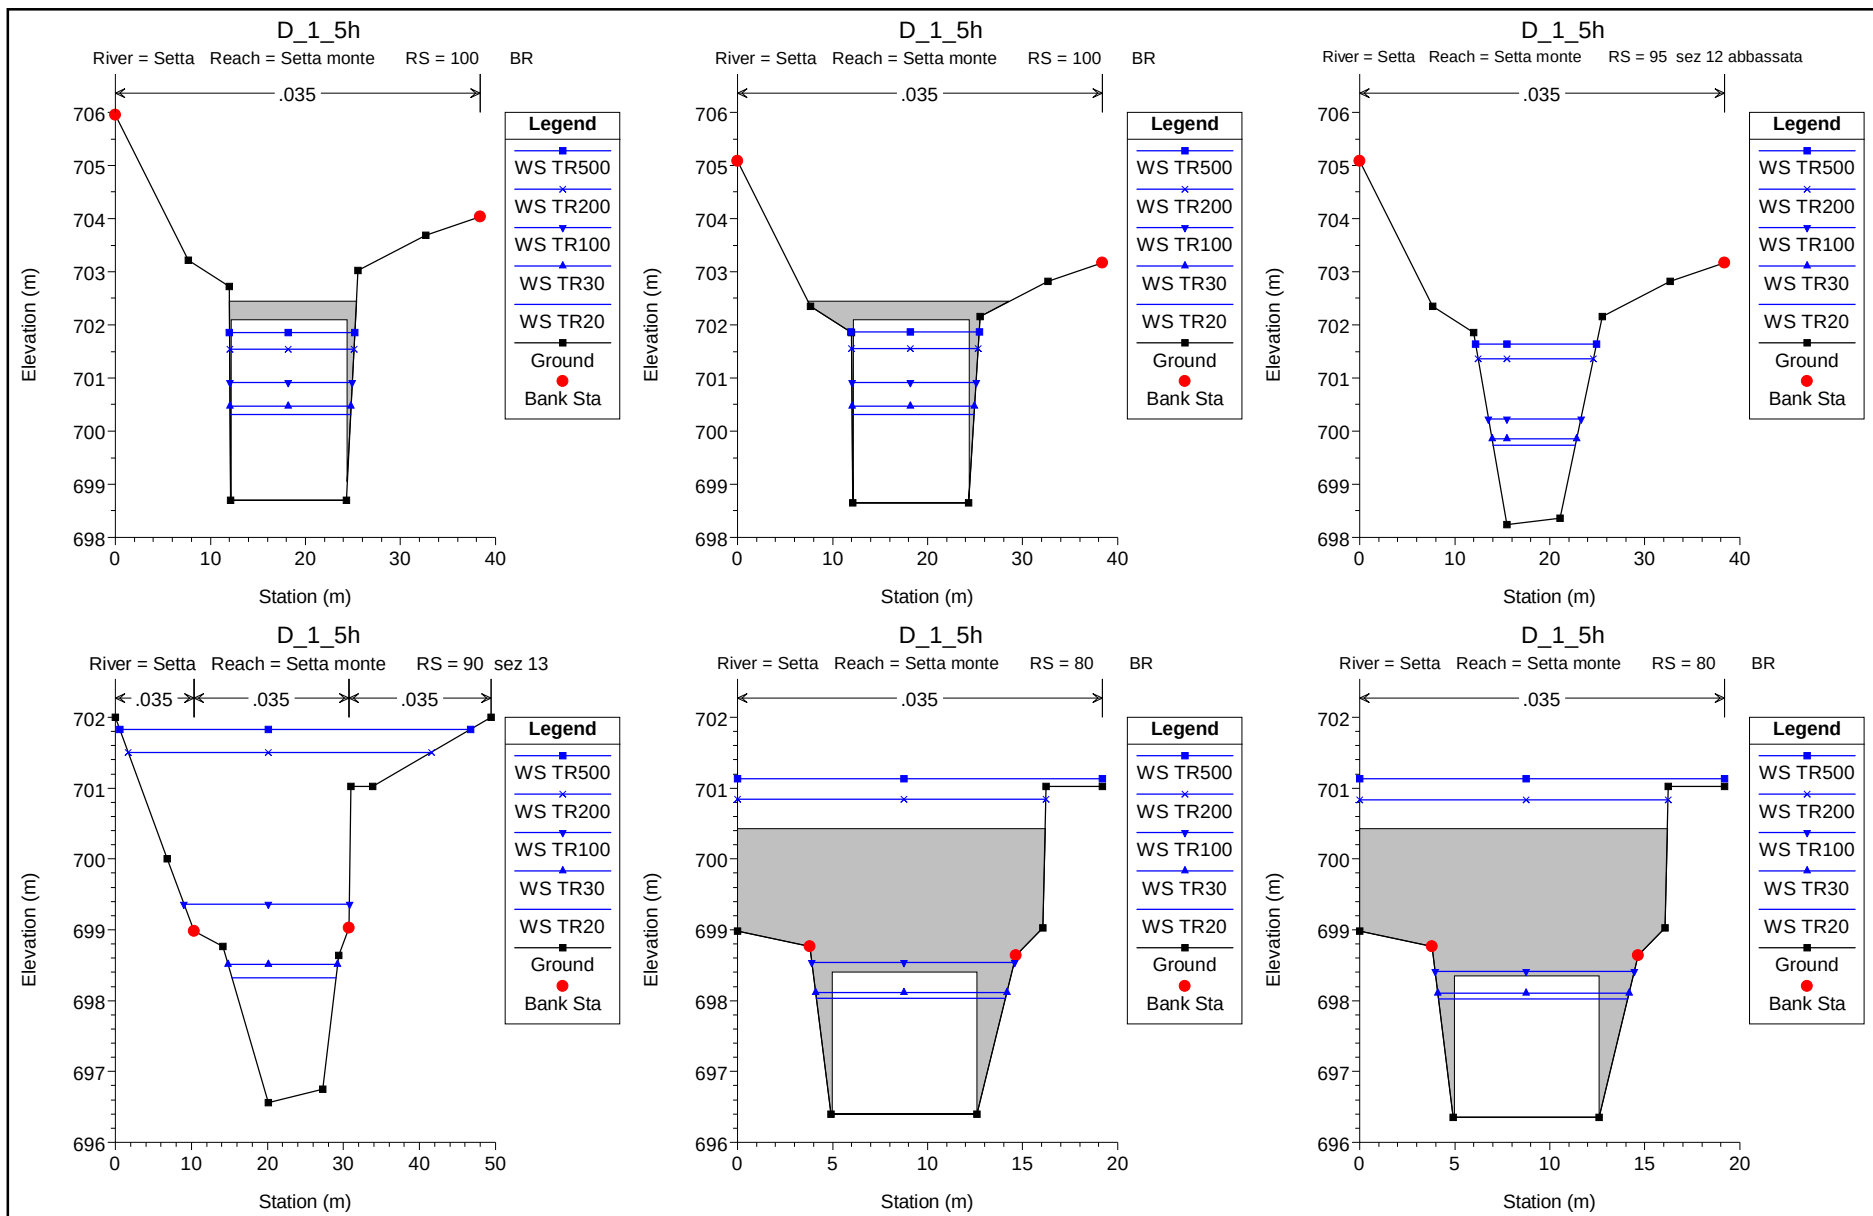


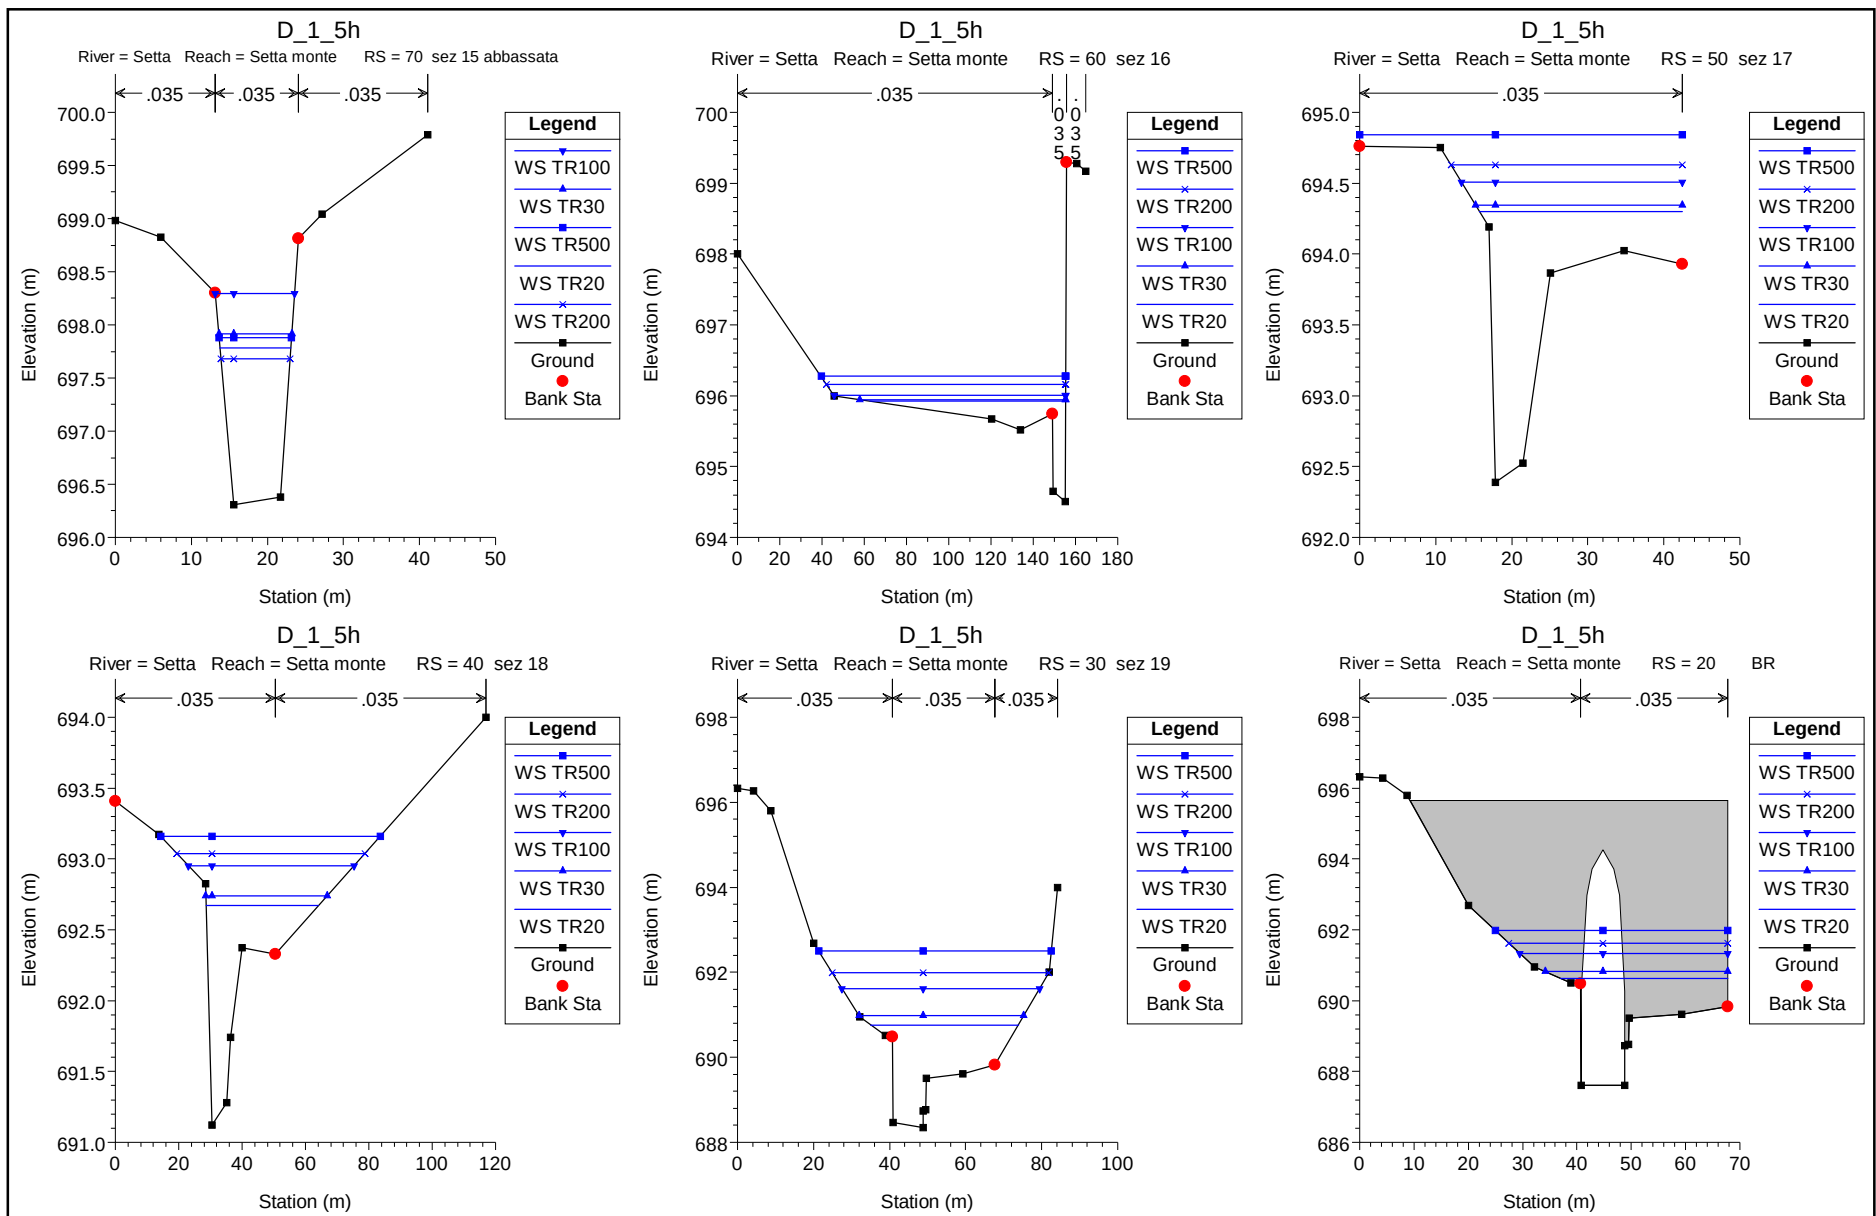


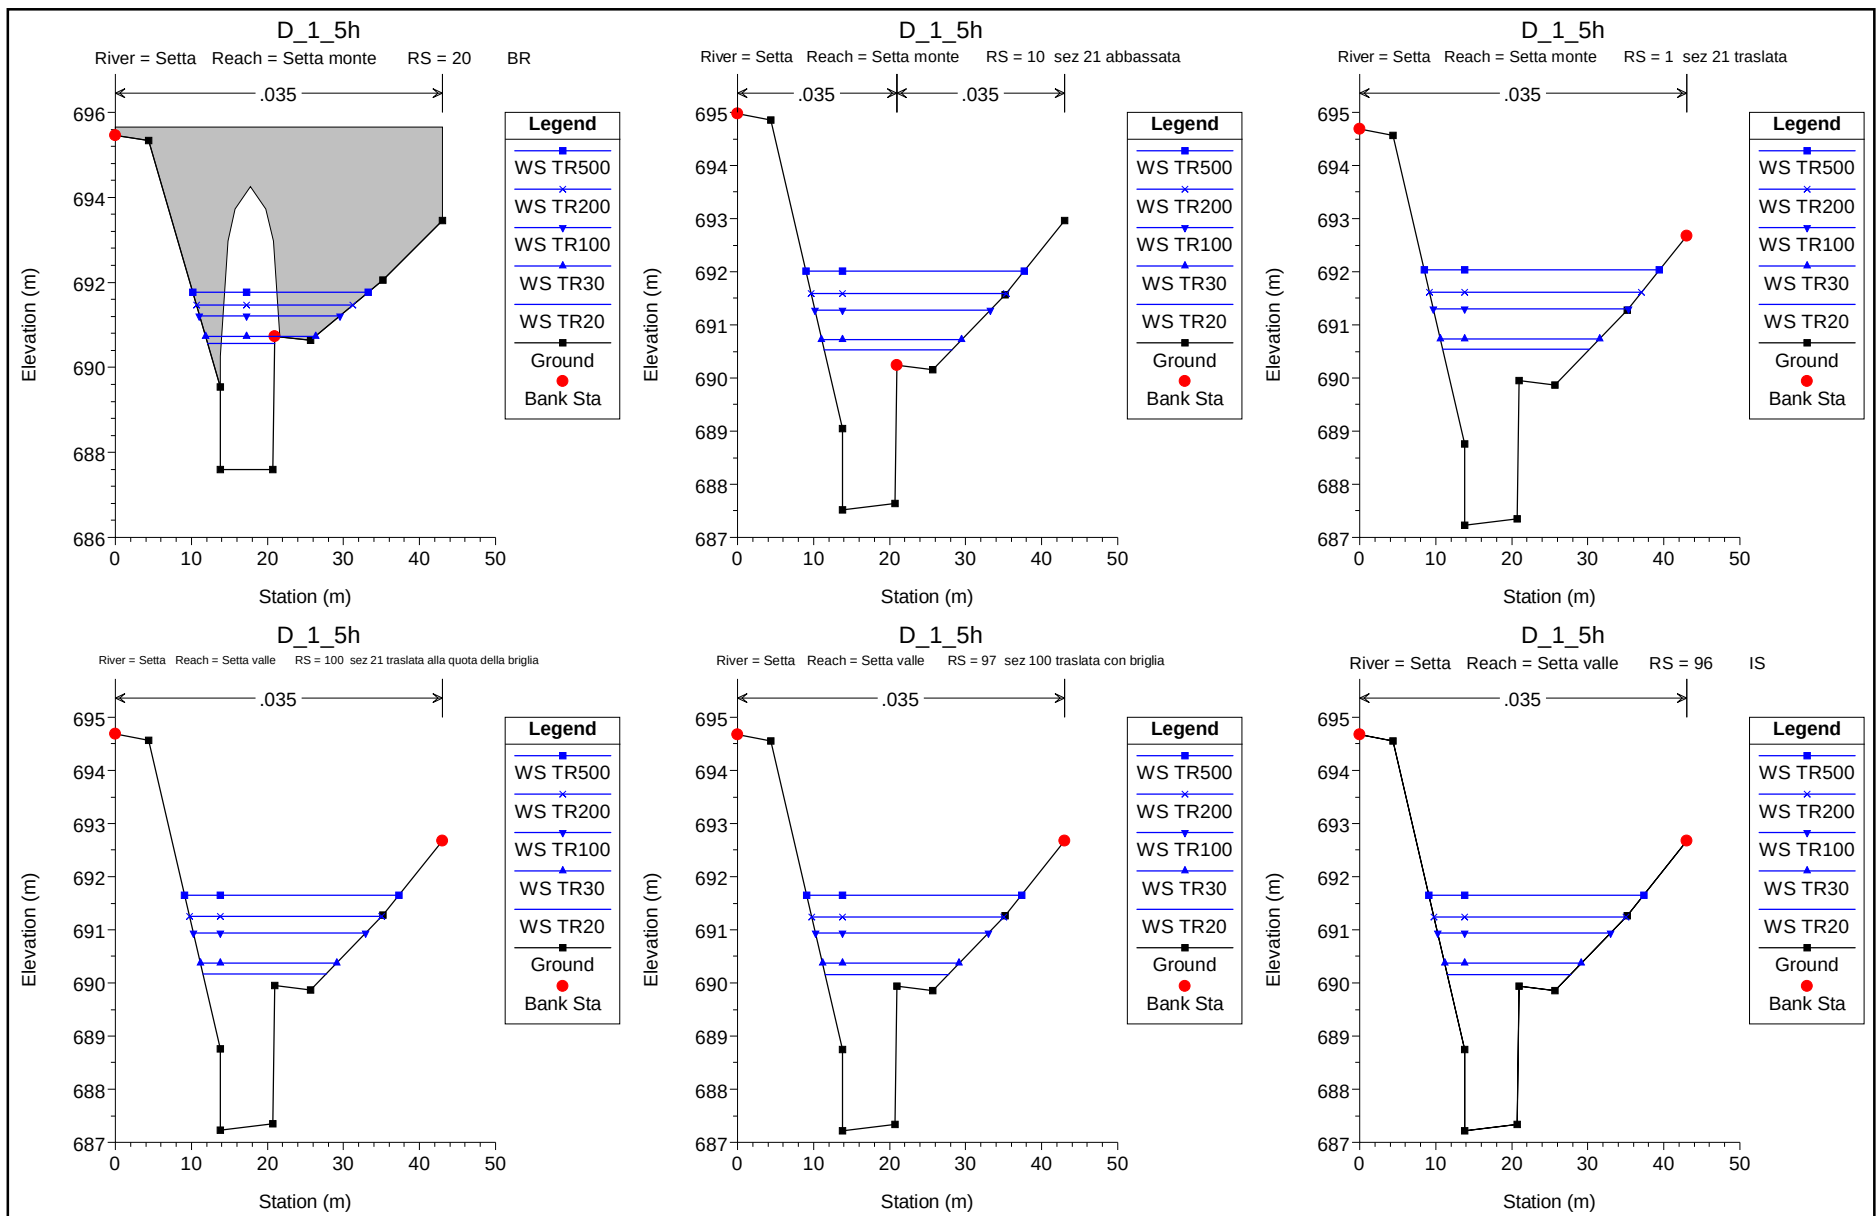


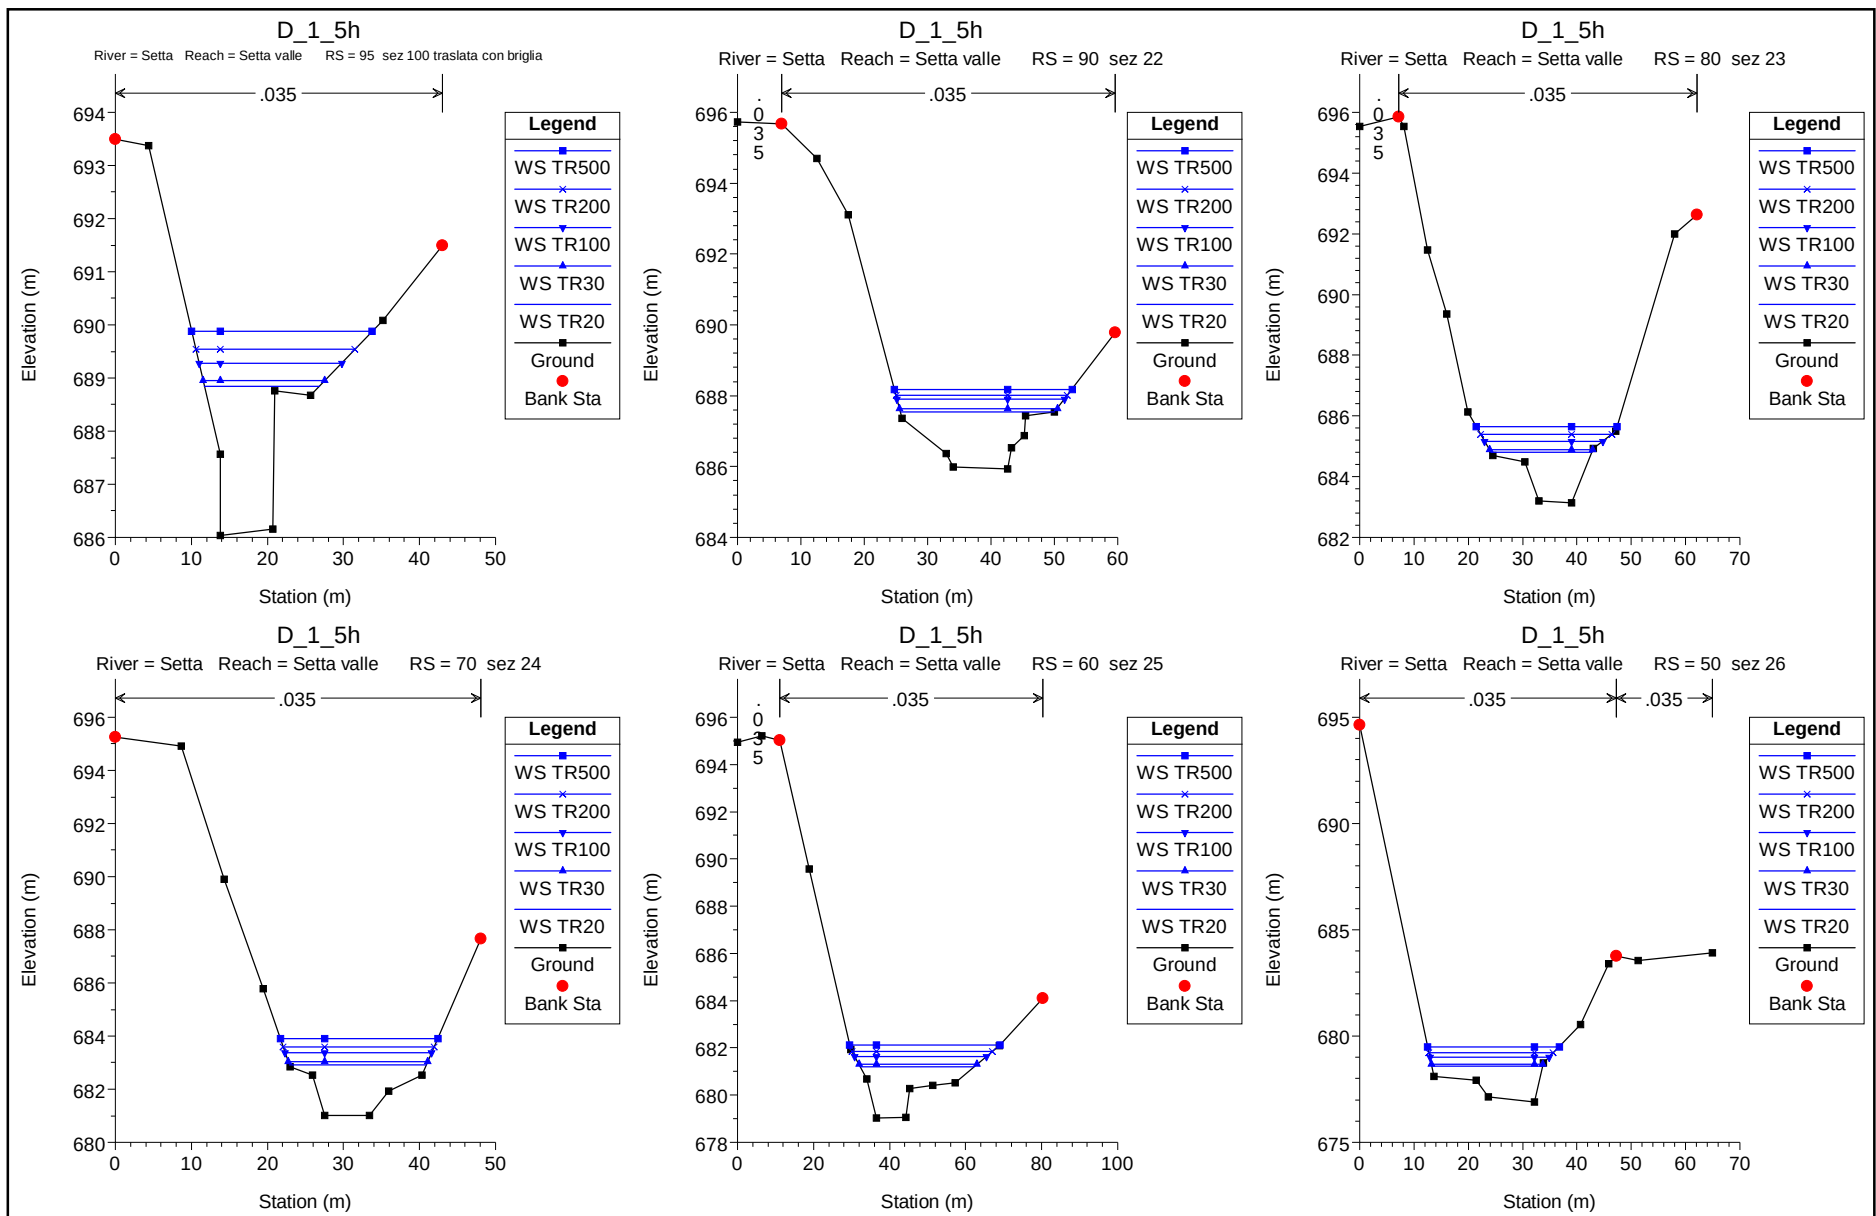


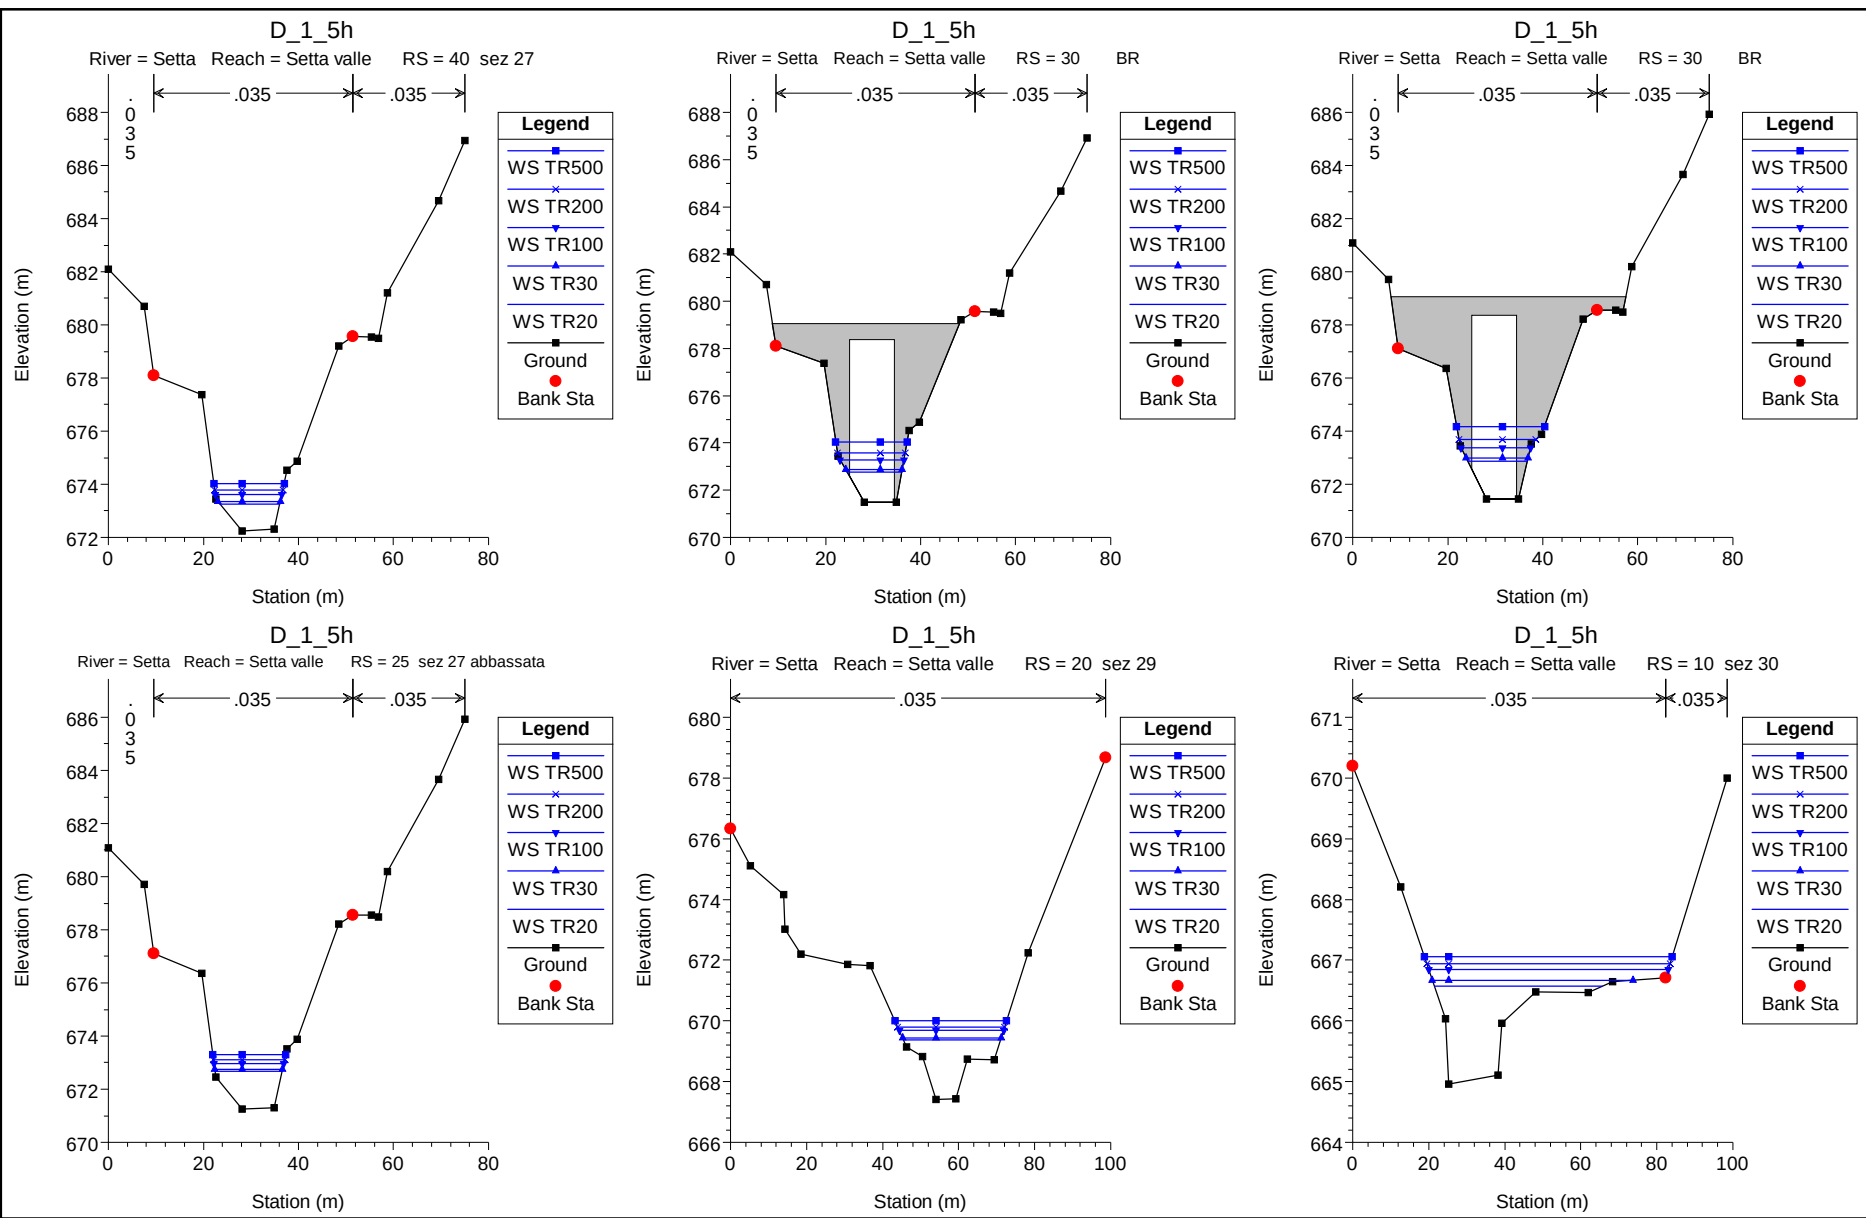


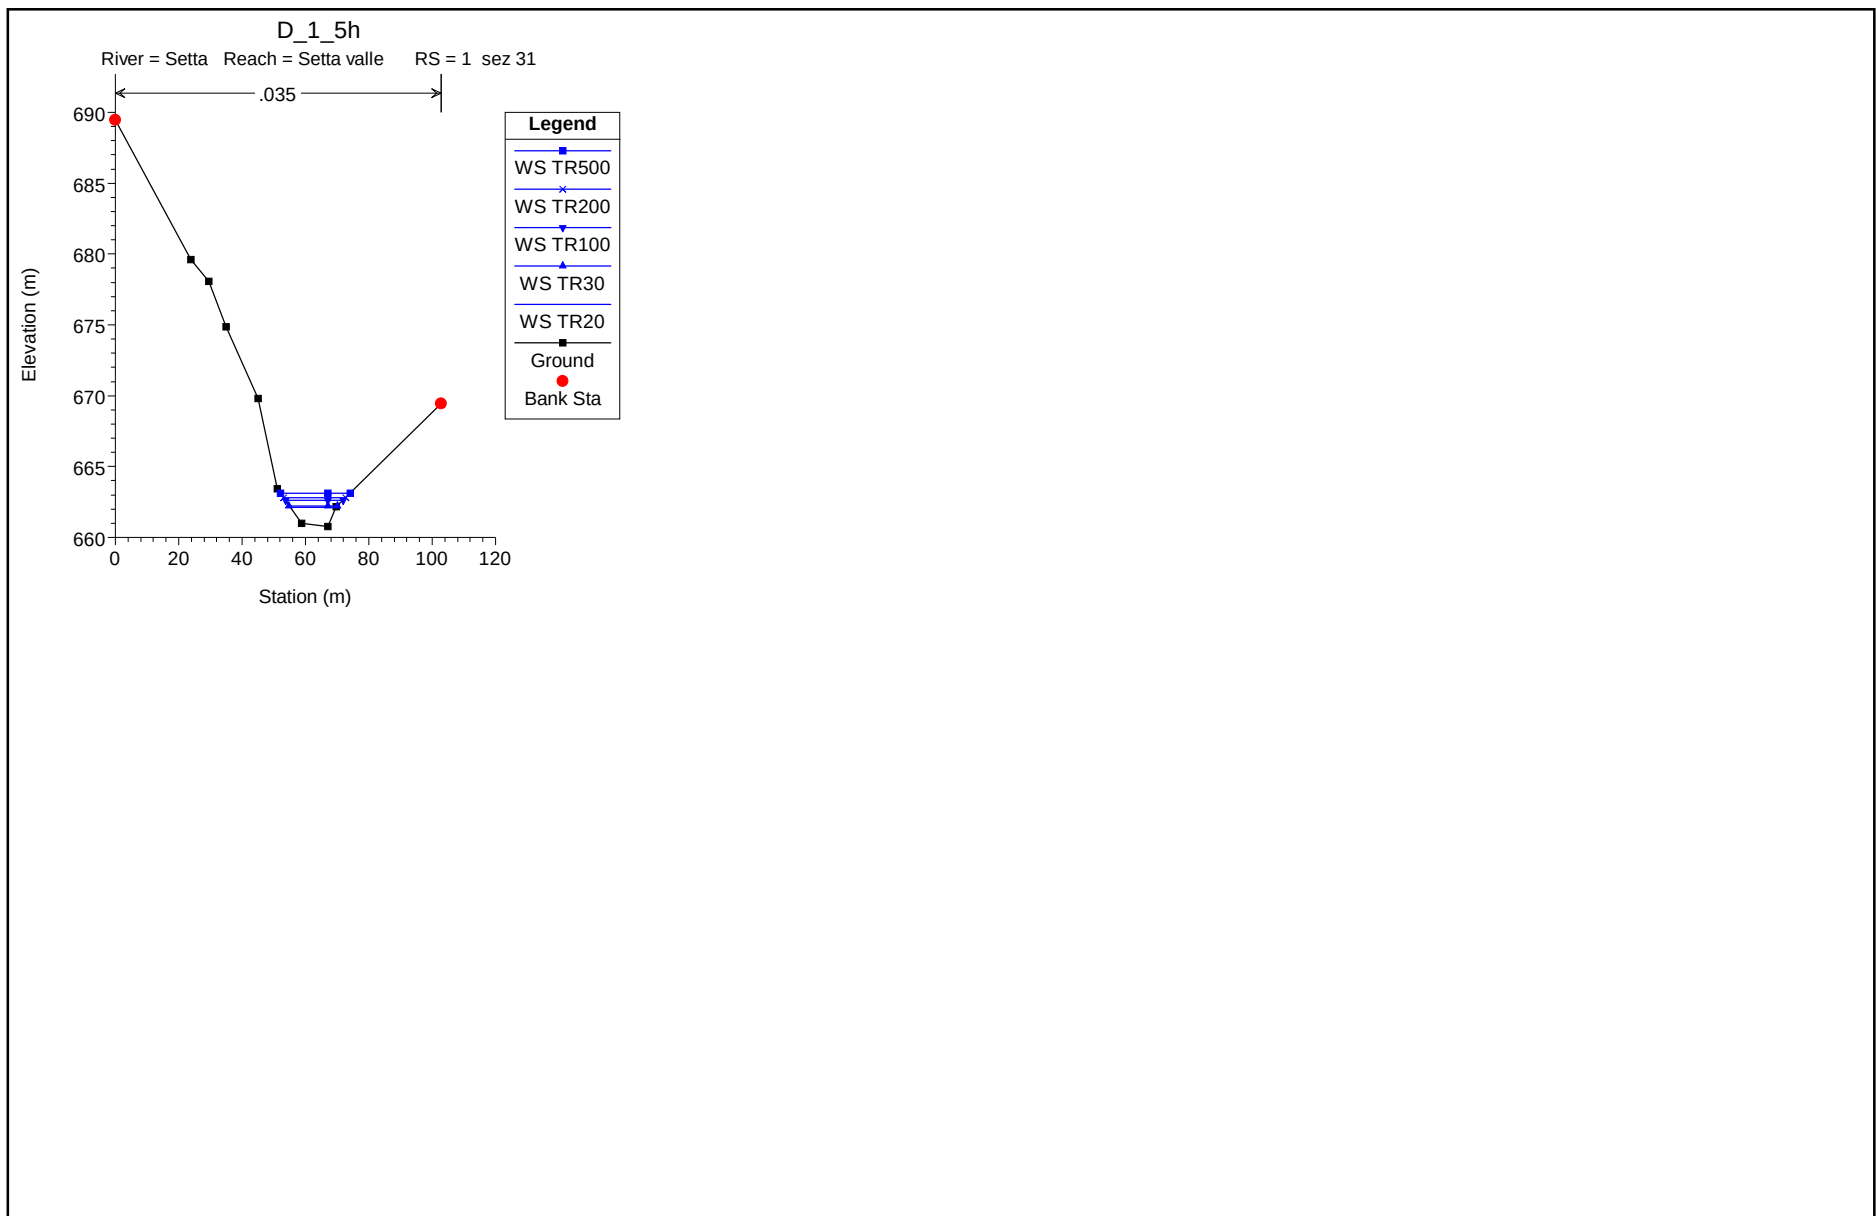


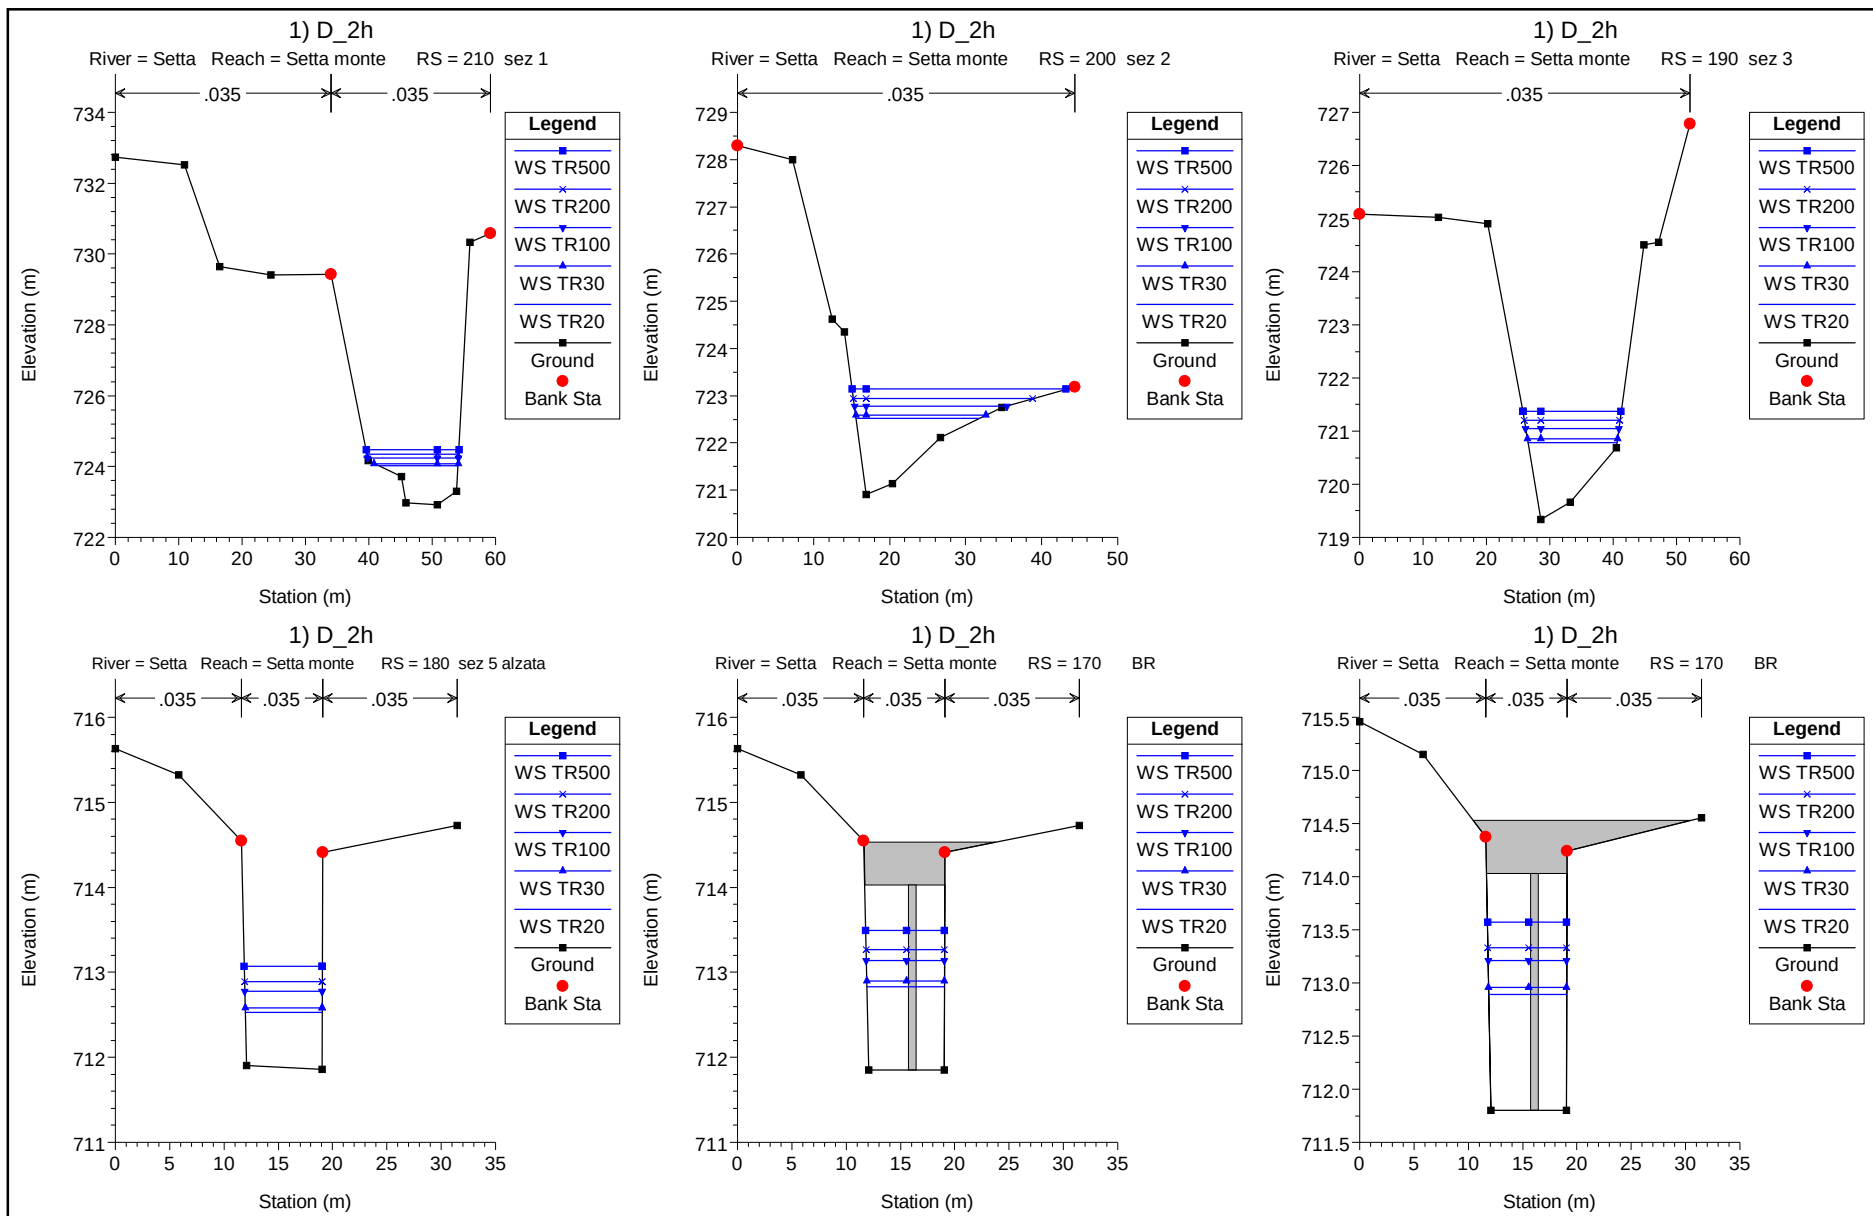


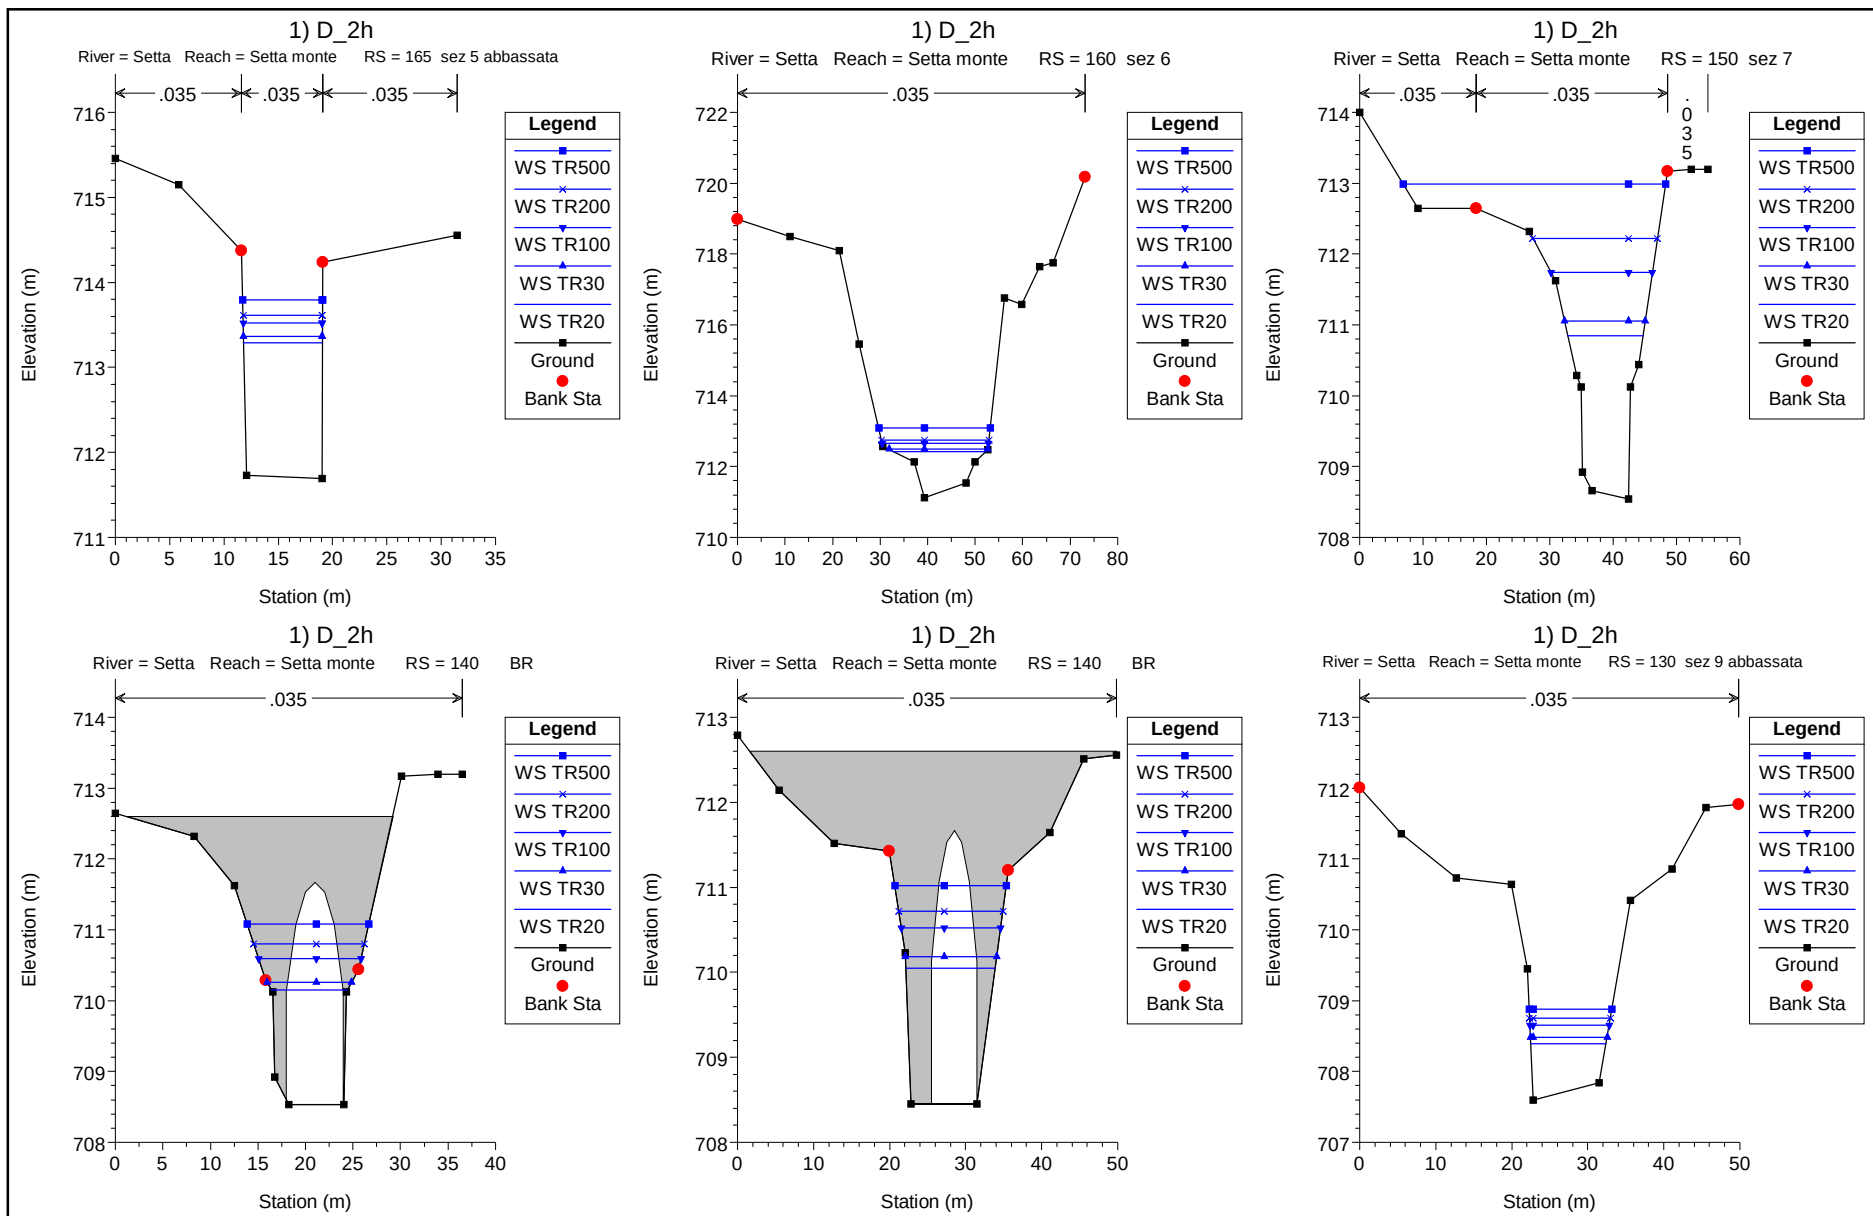

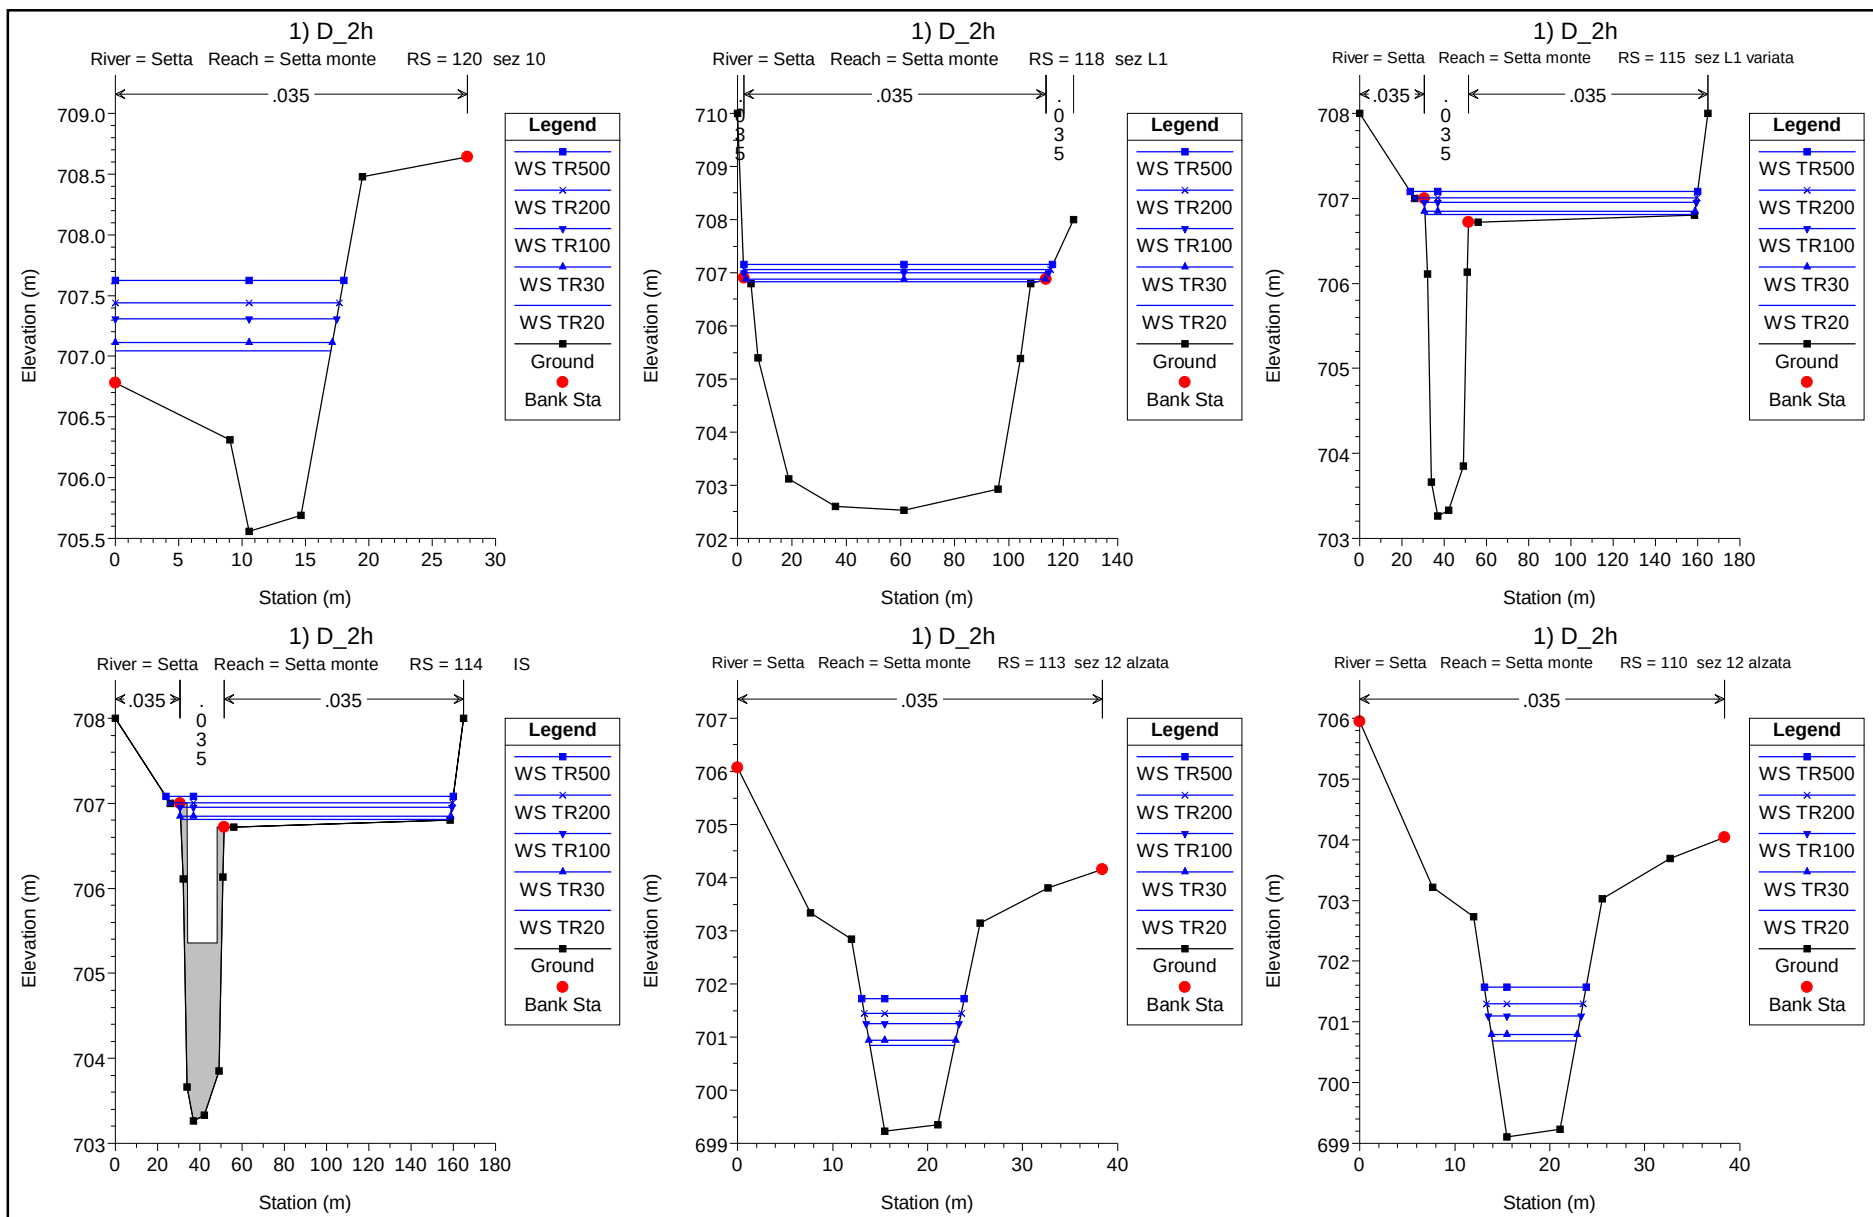

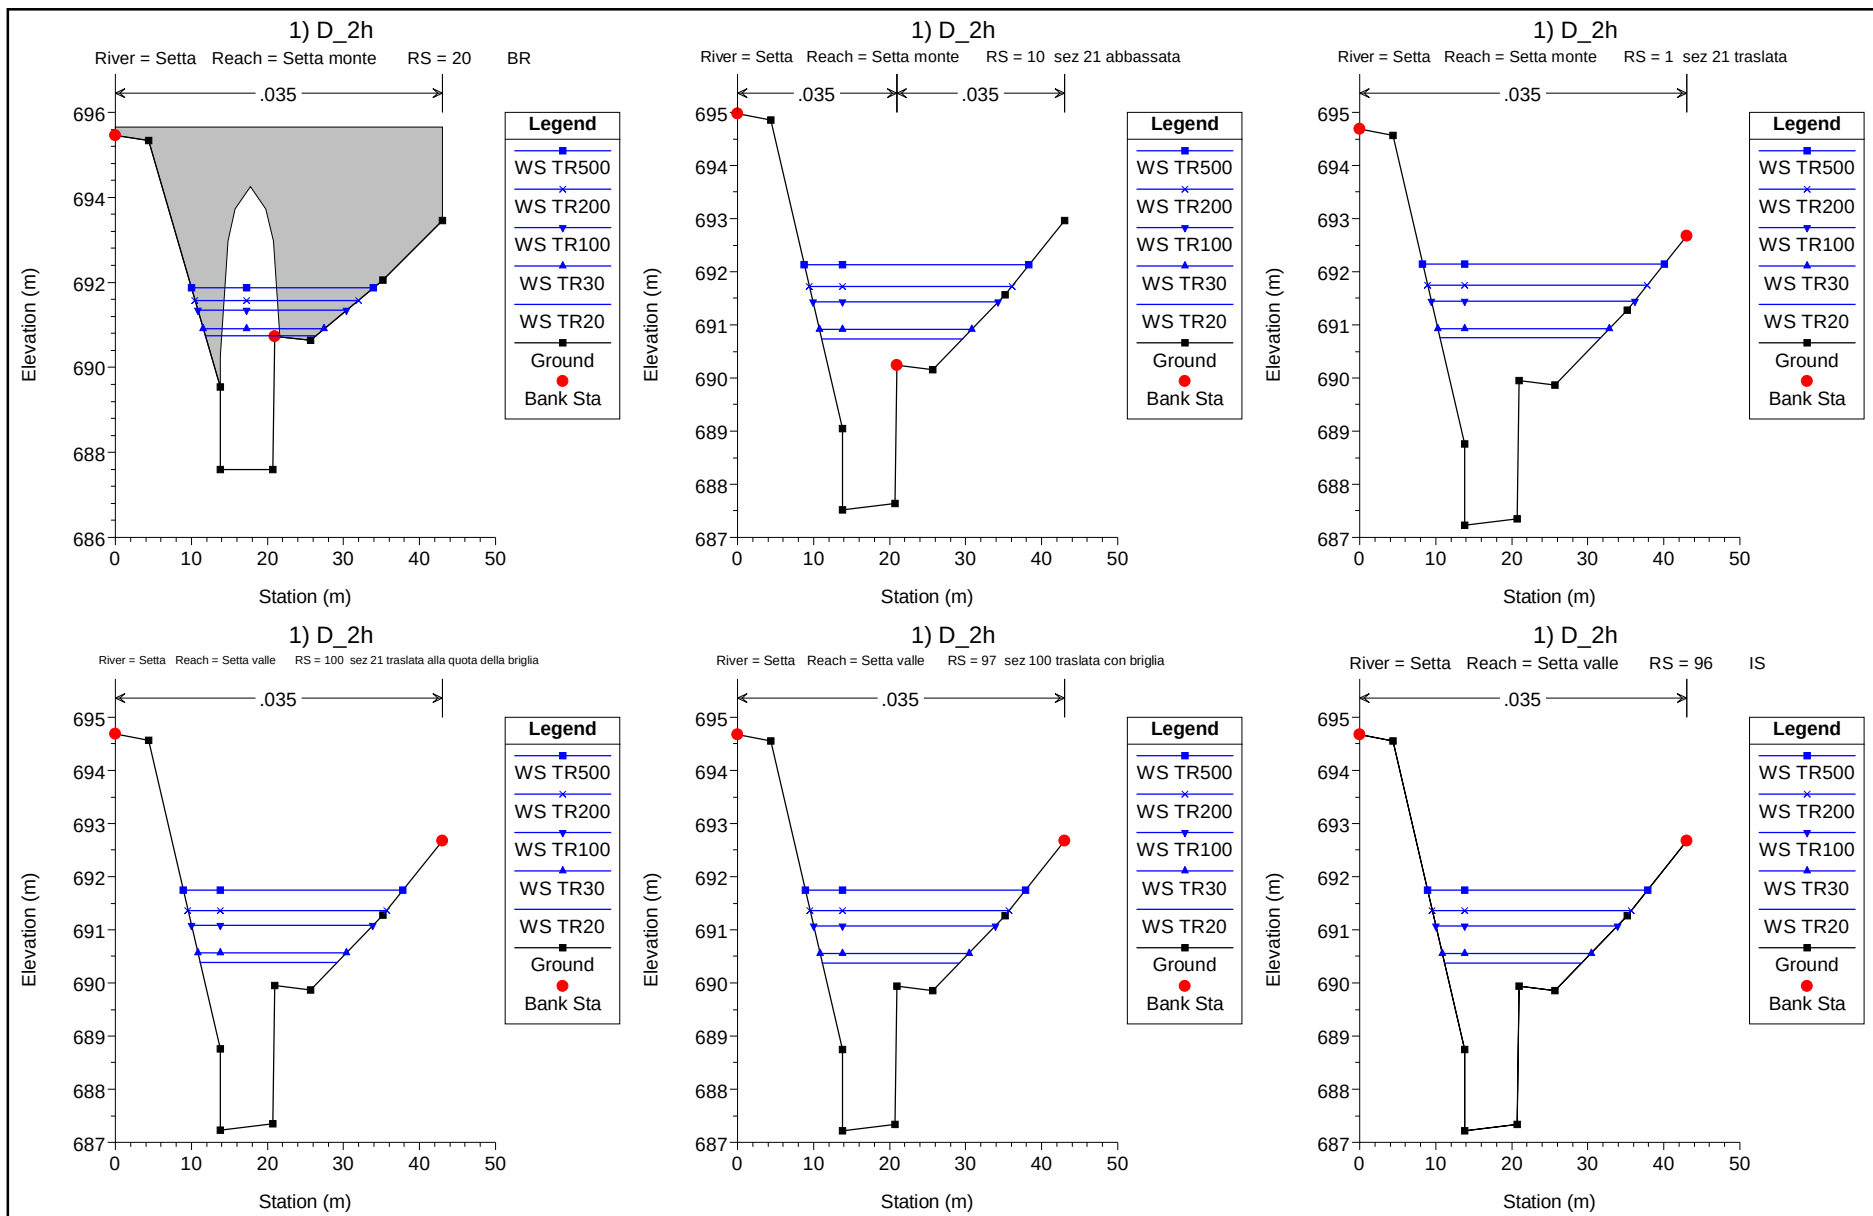


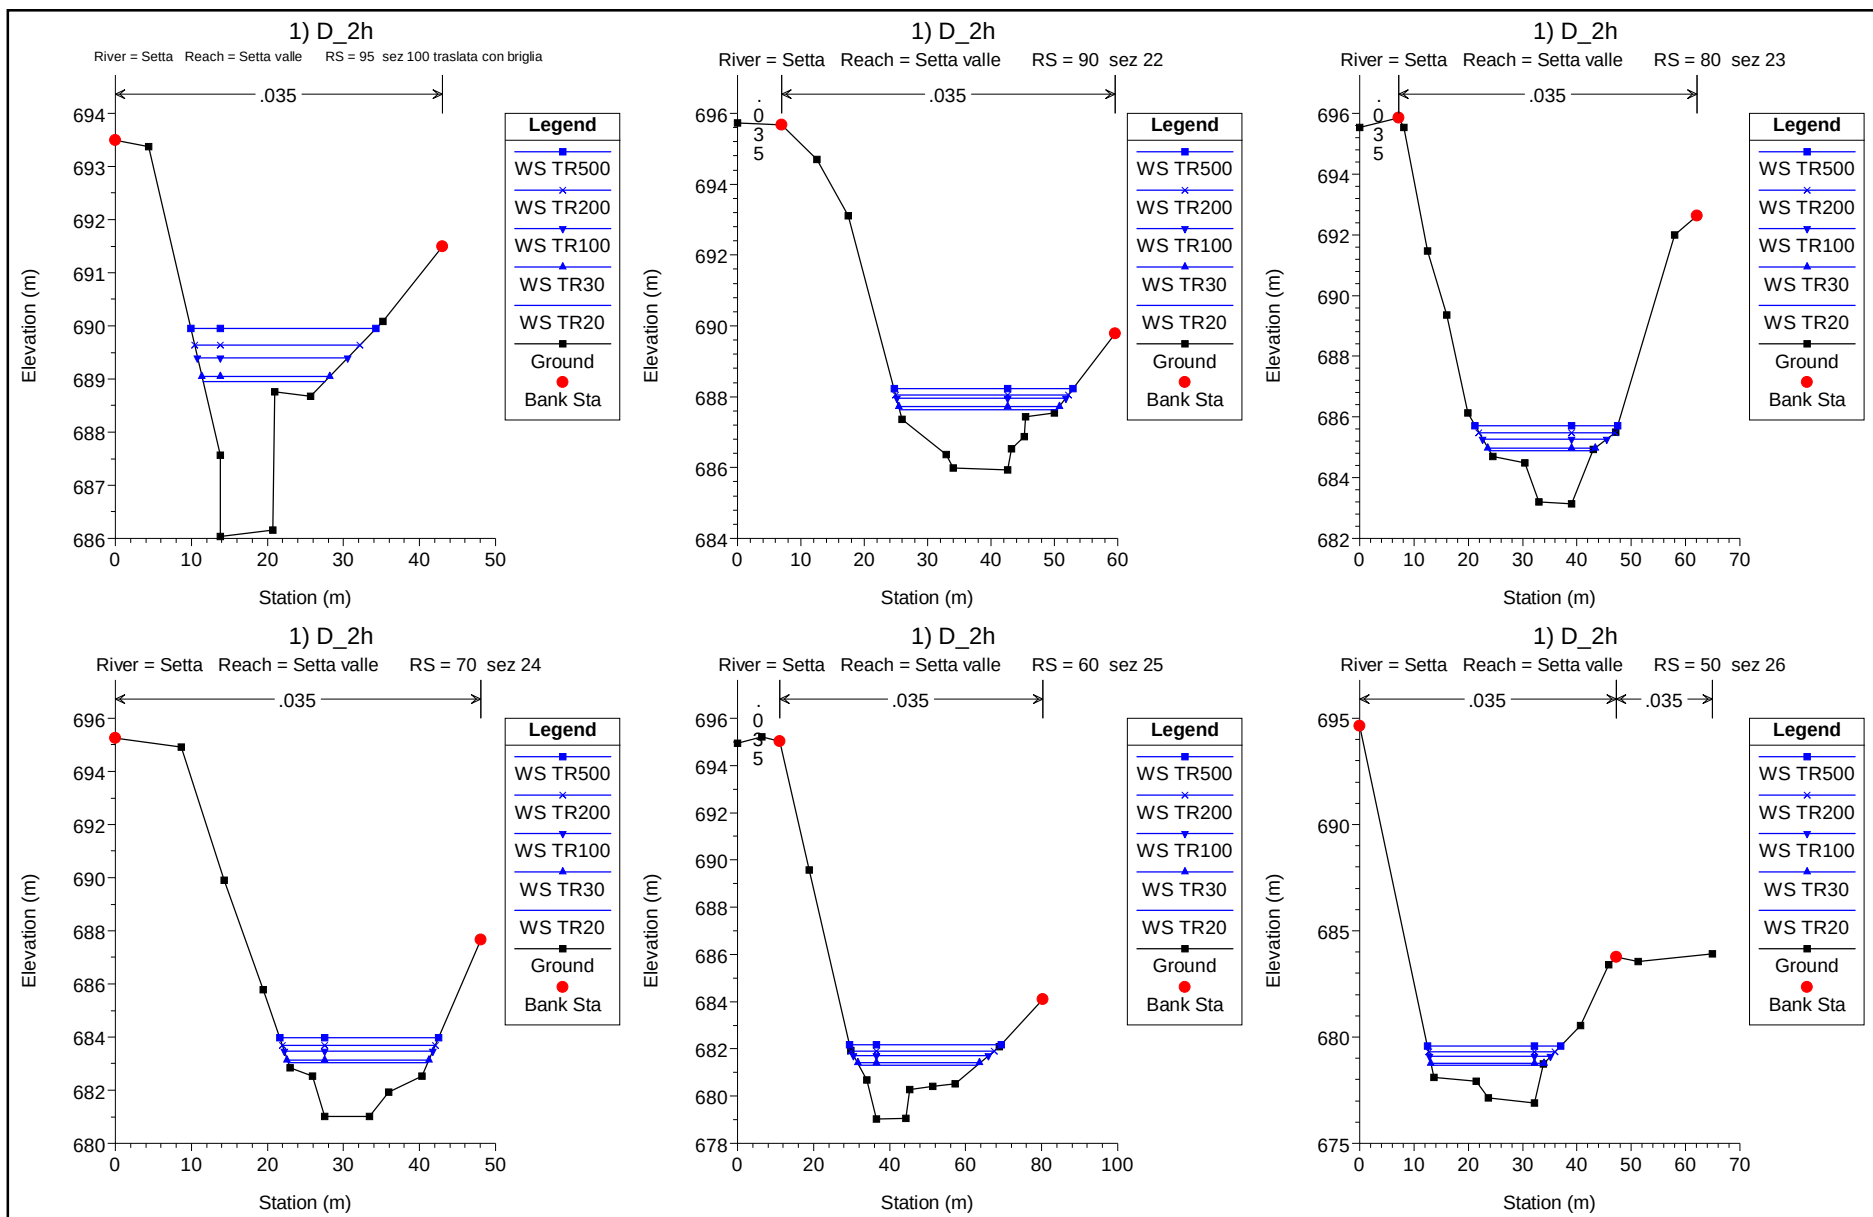


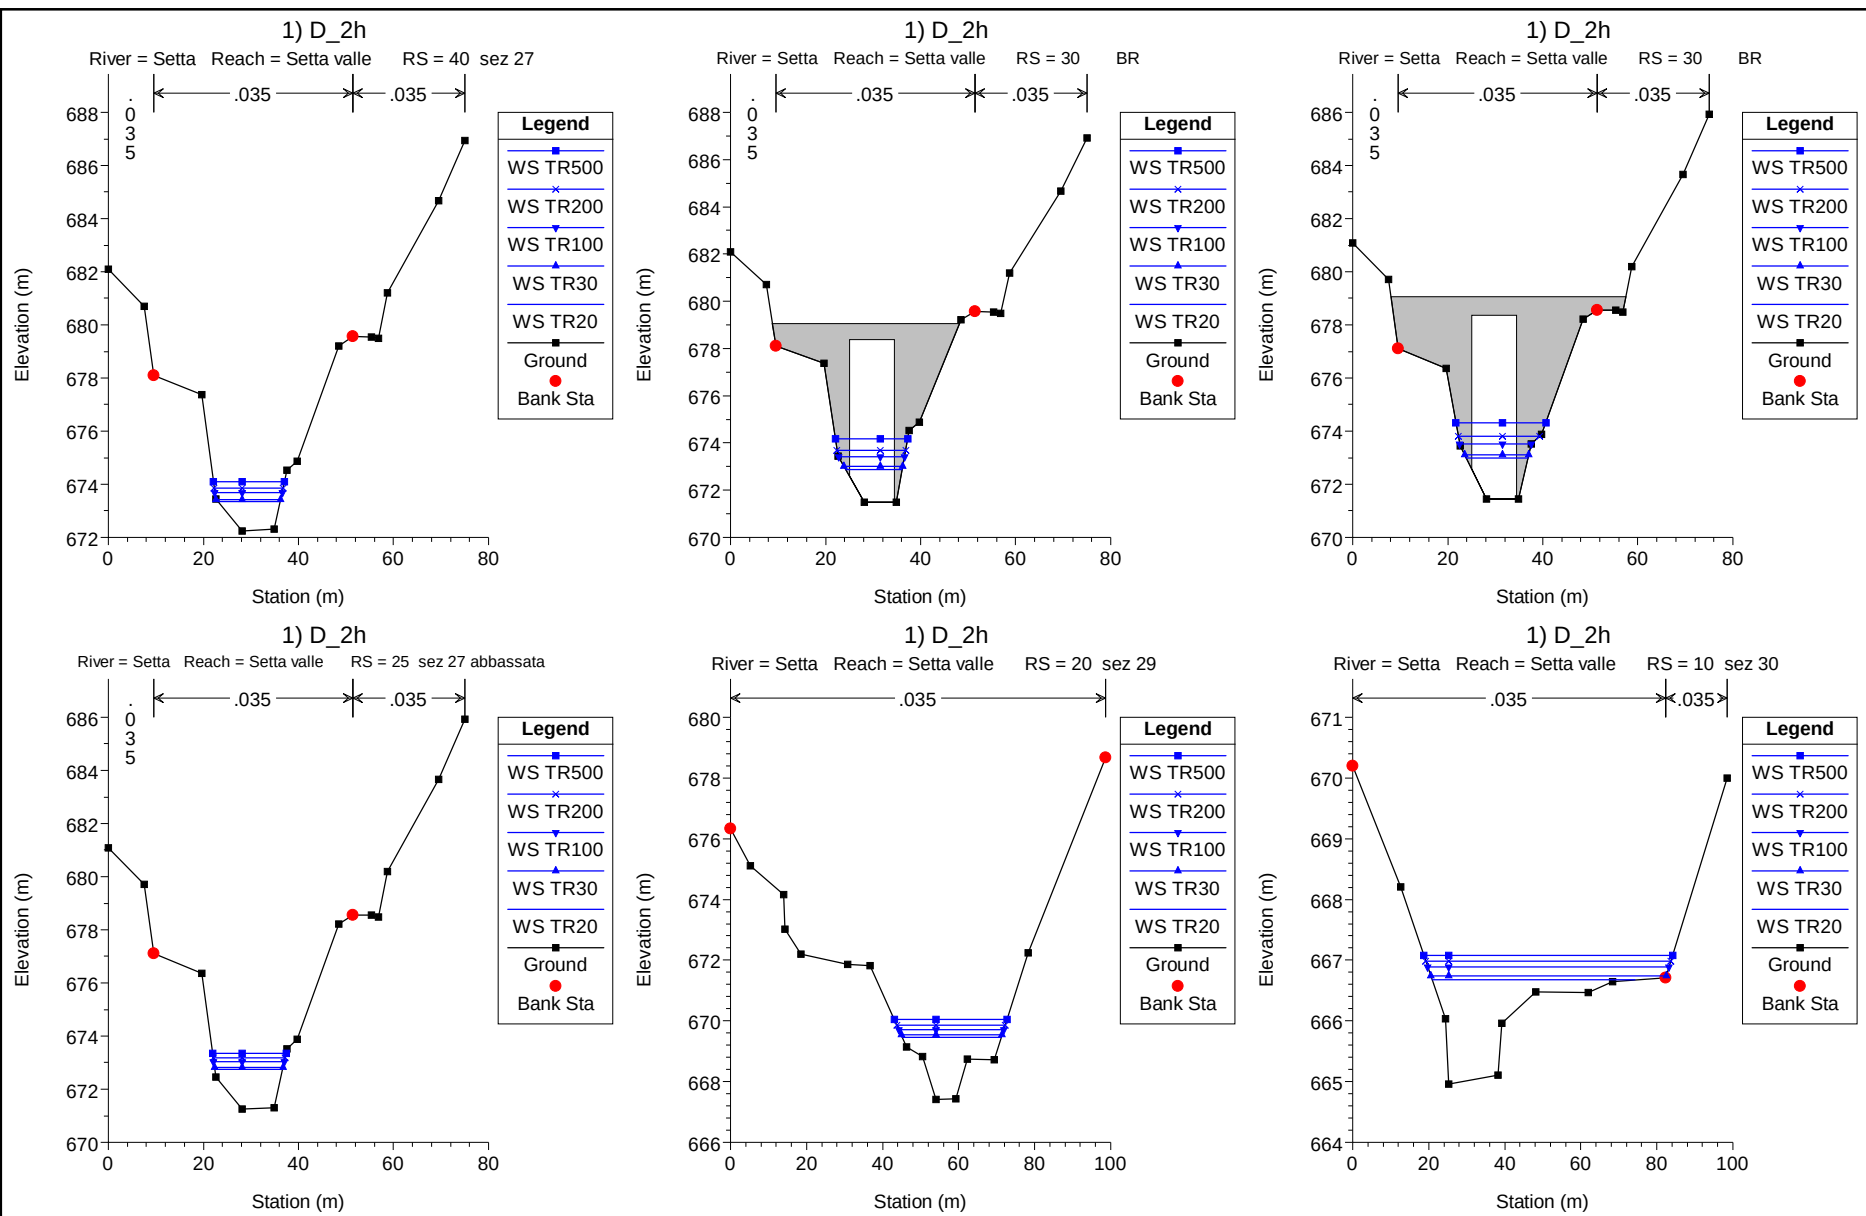



1) D_2h


River = Setta Reach = Setta valle RS = 1 sez 31

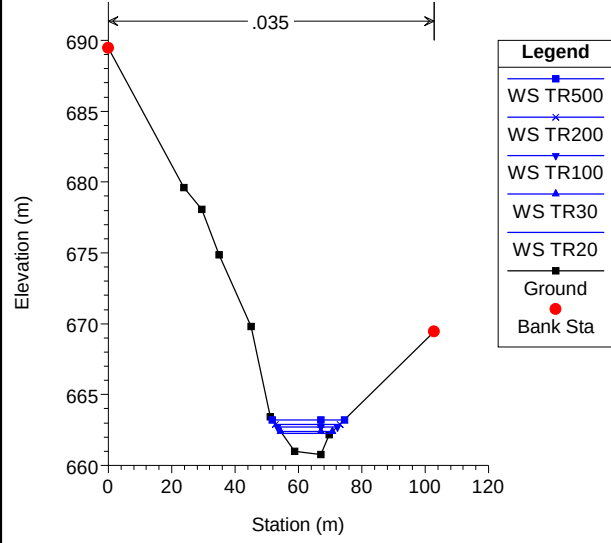


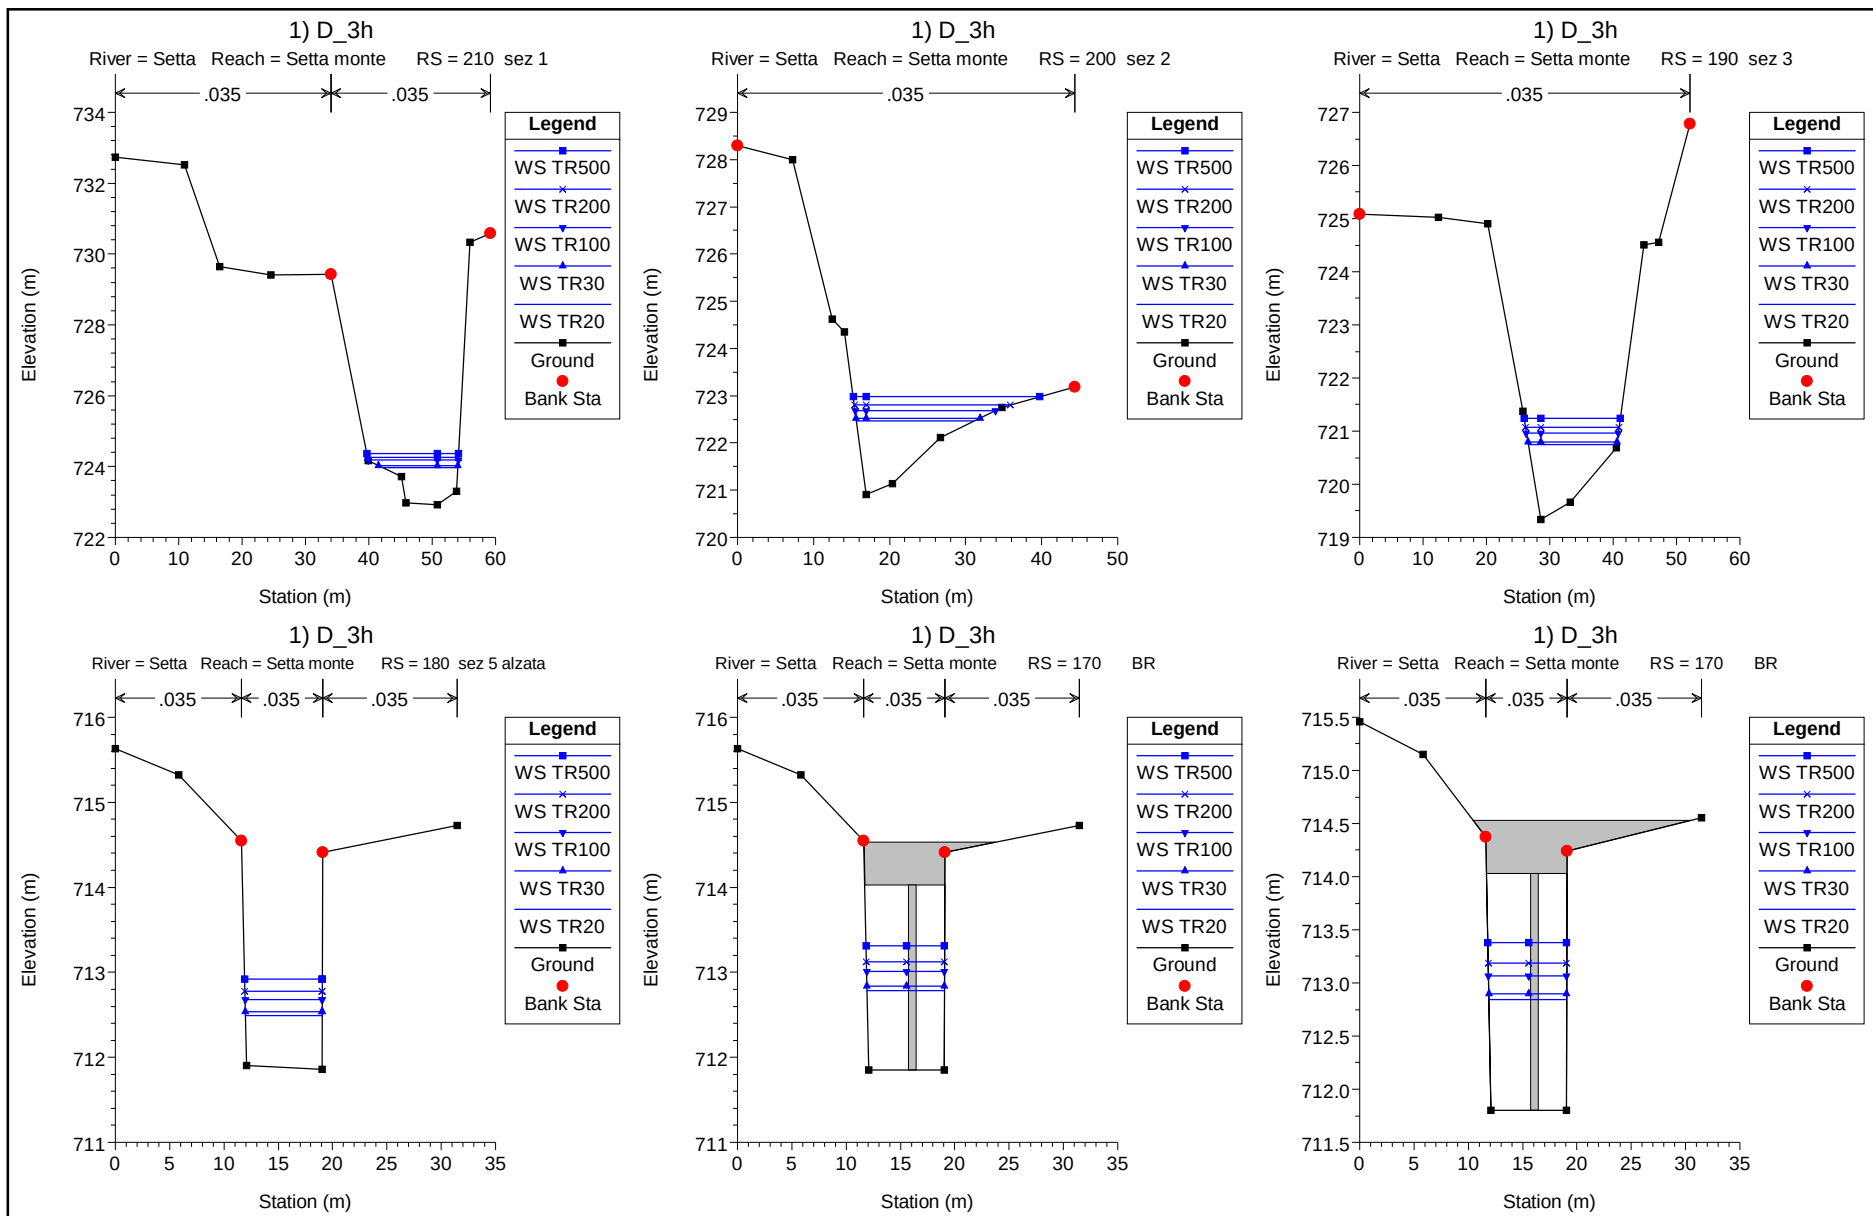


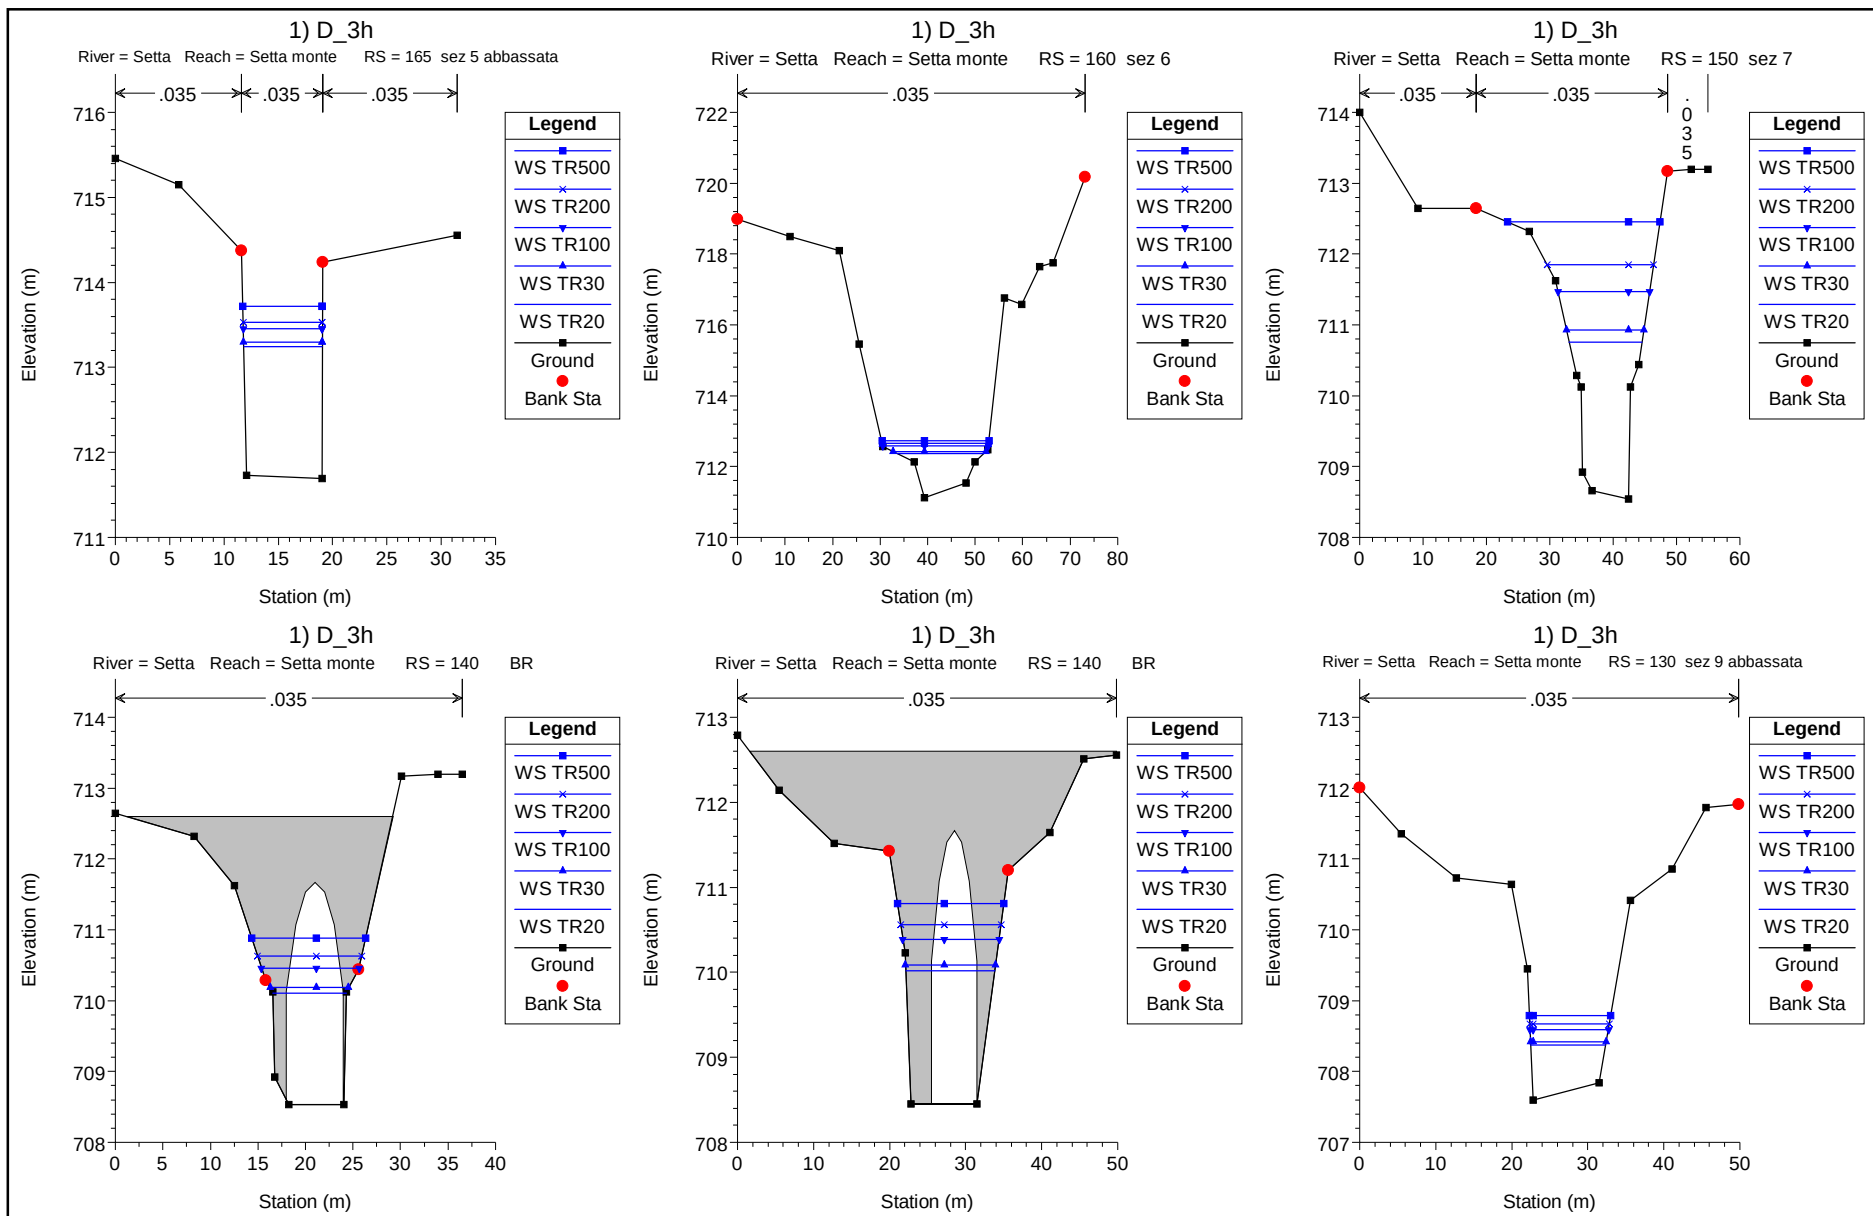


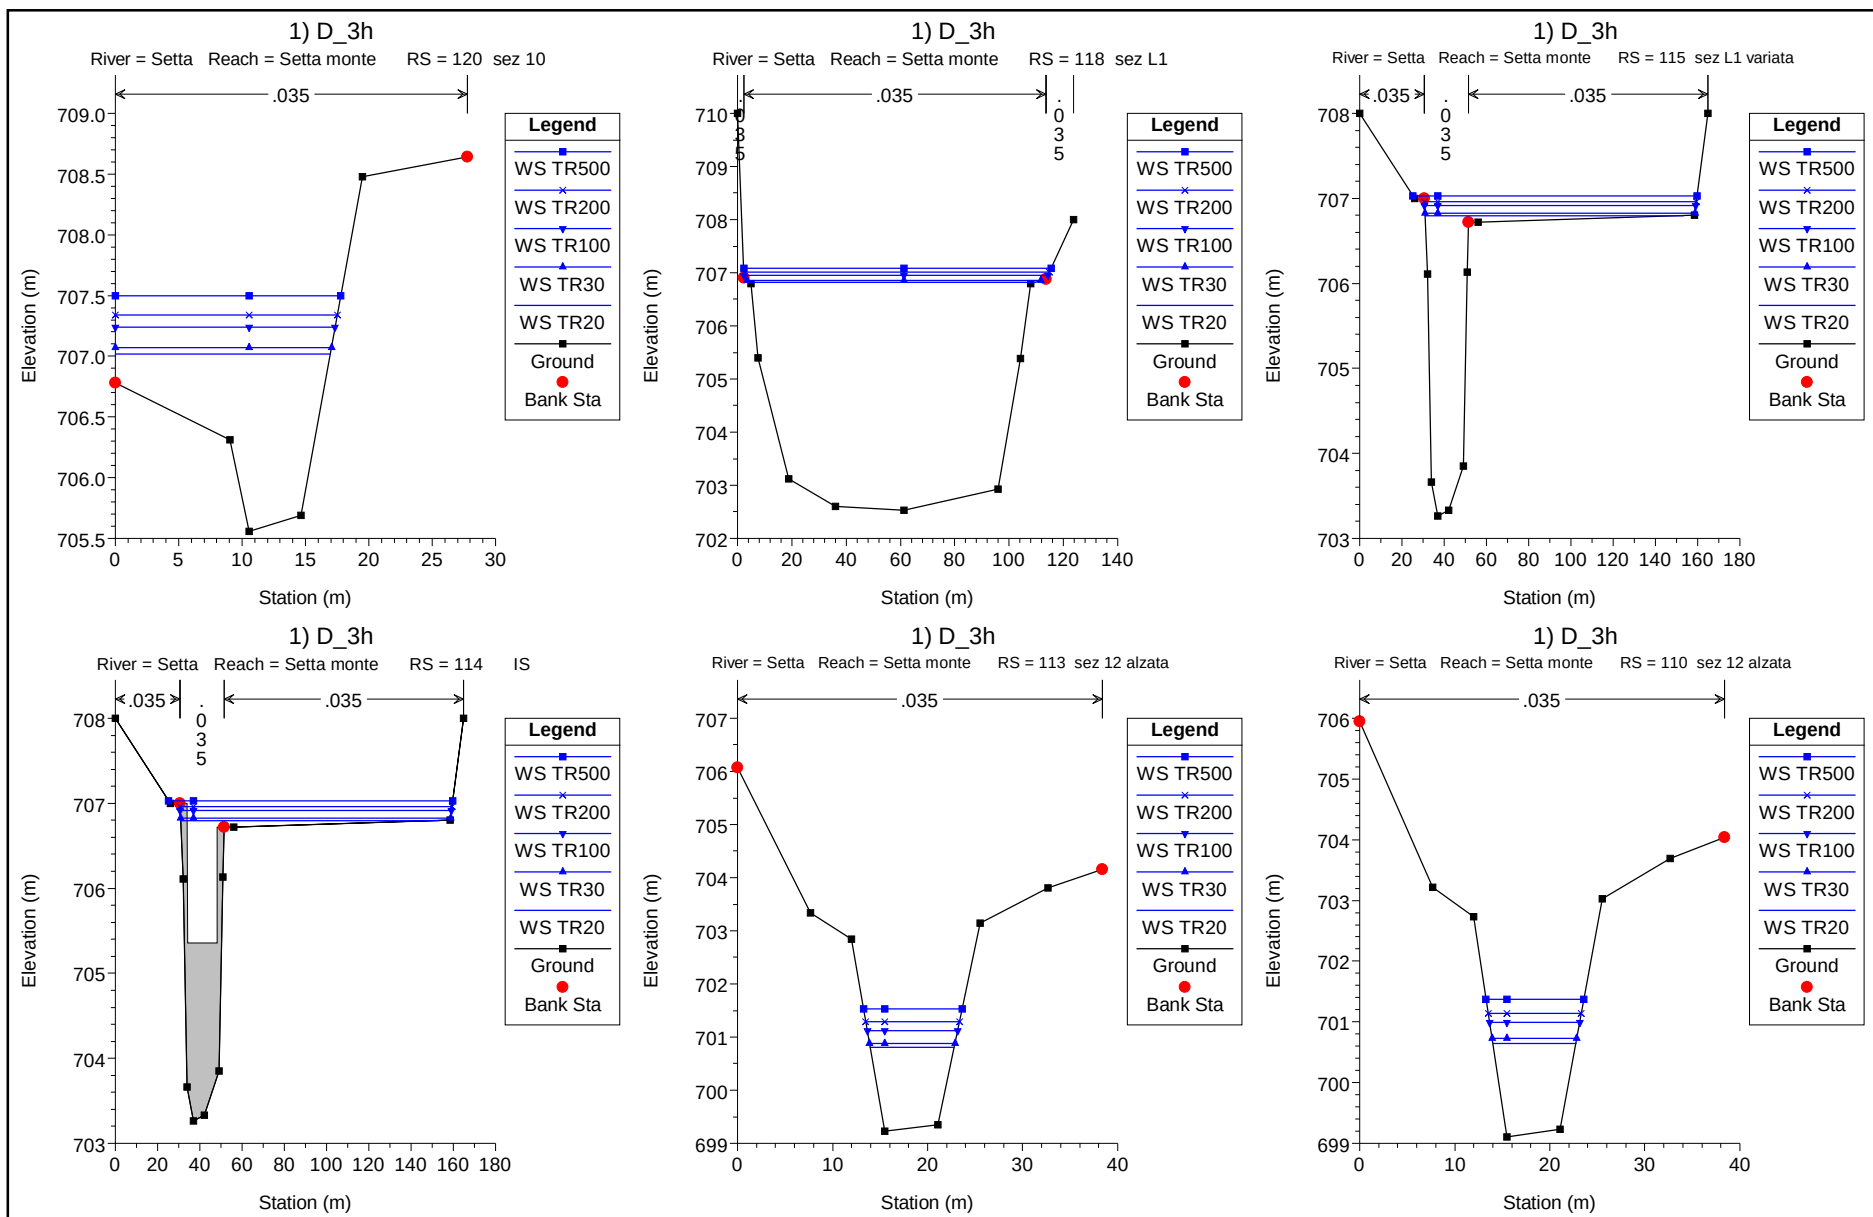

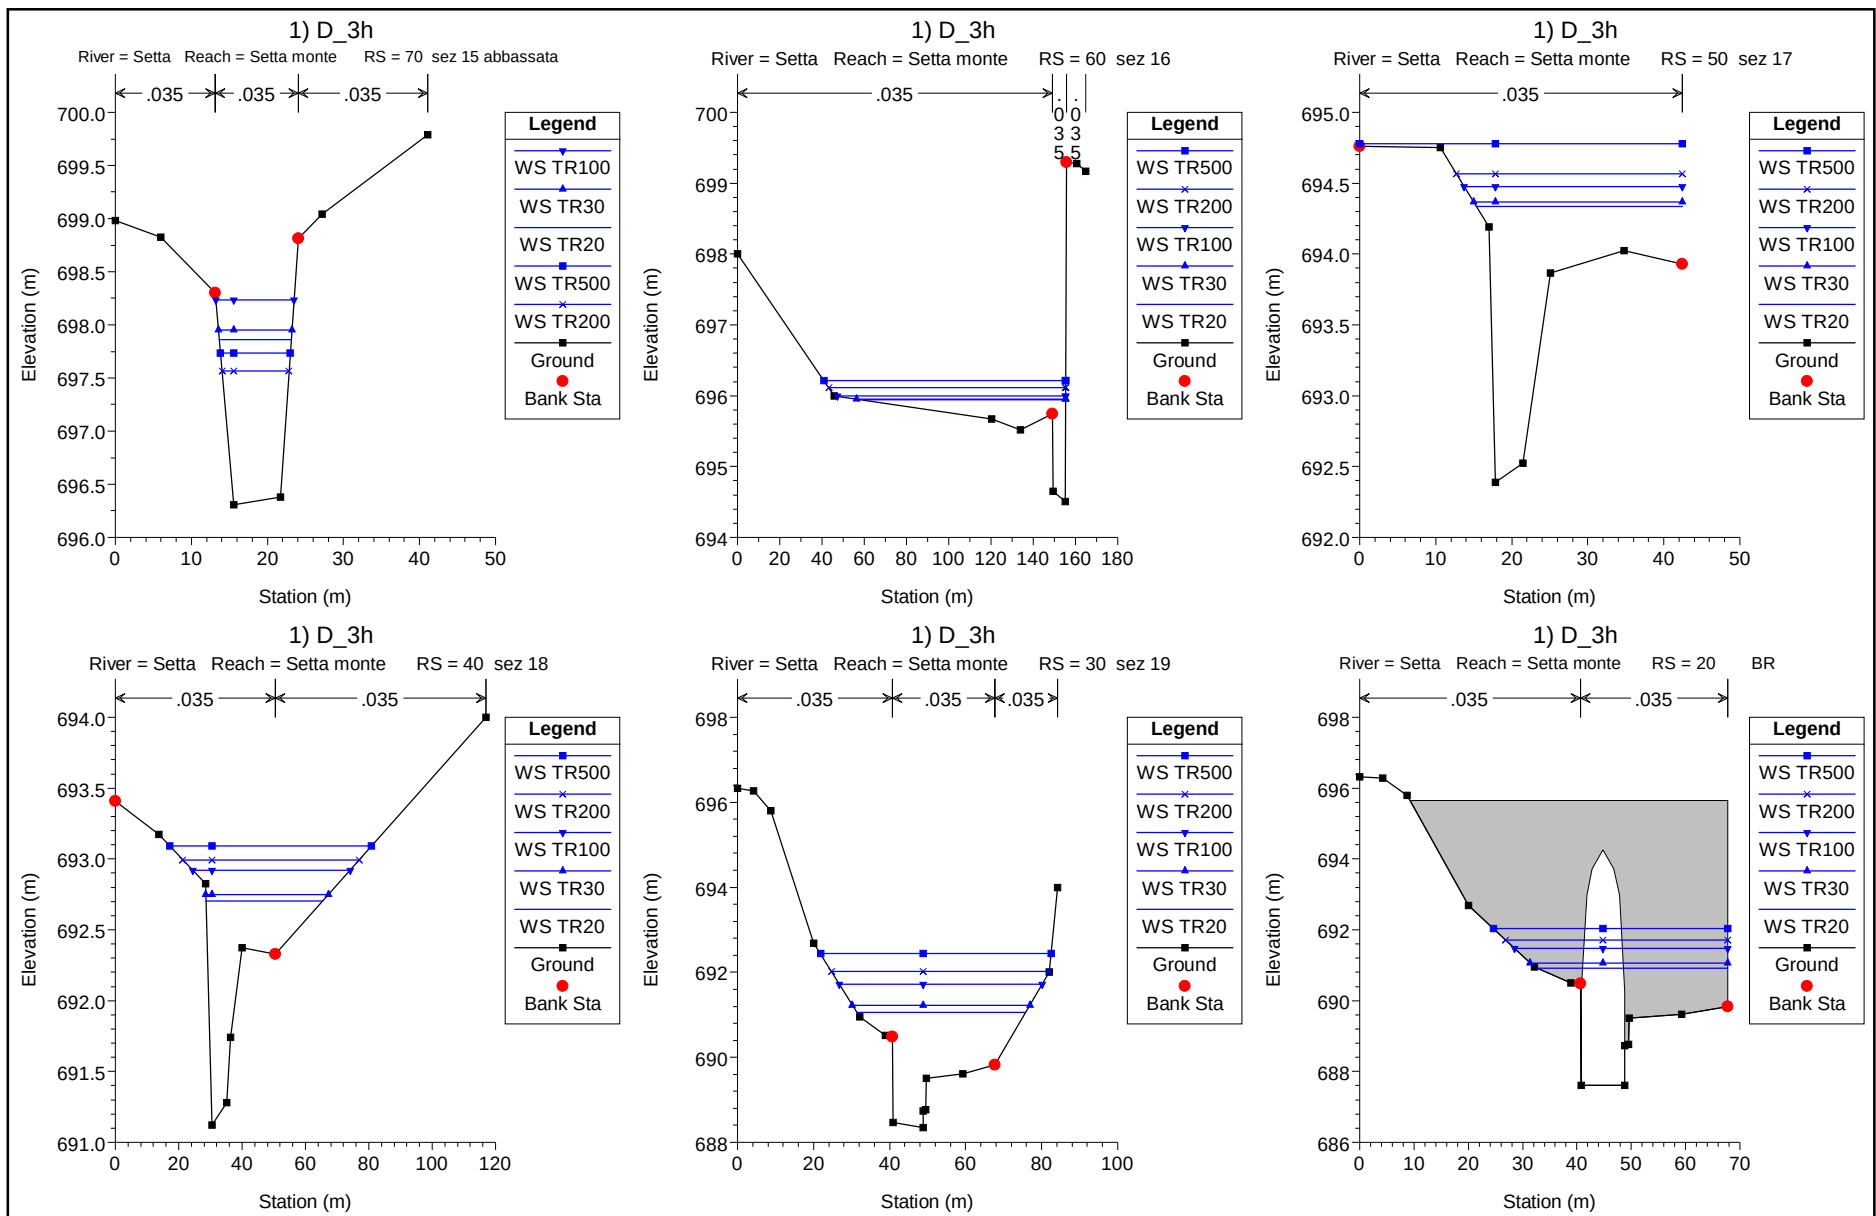

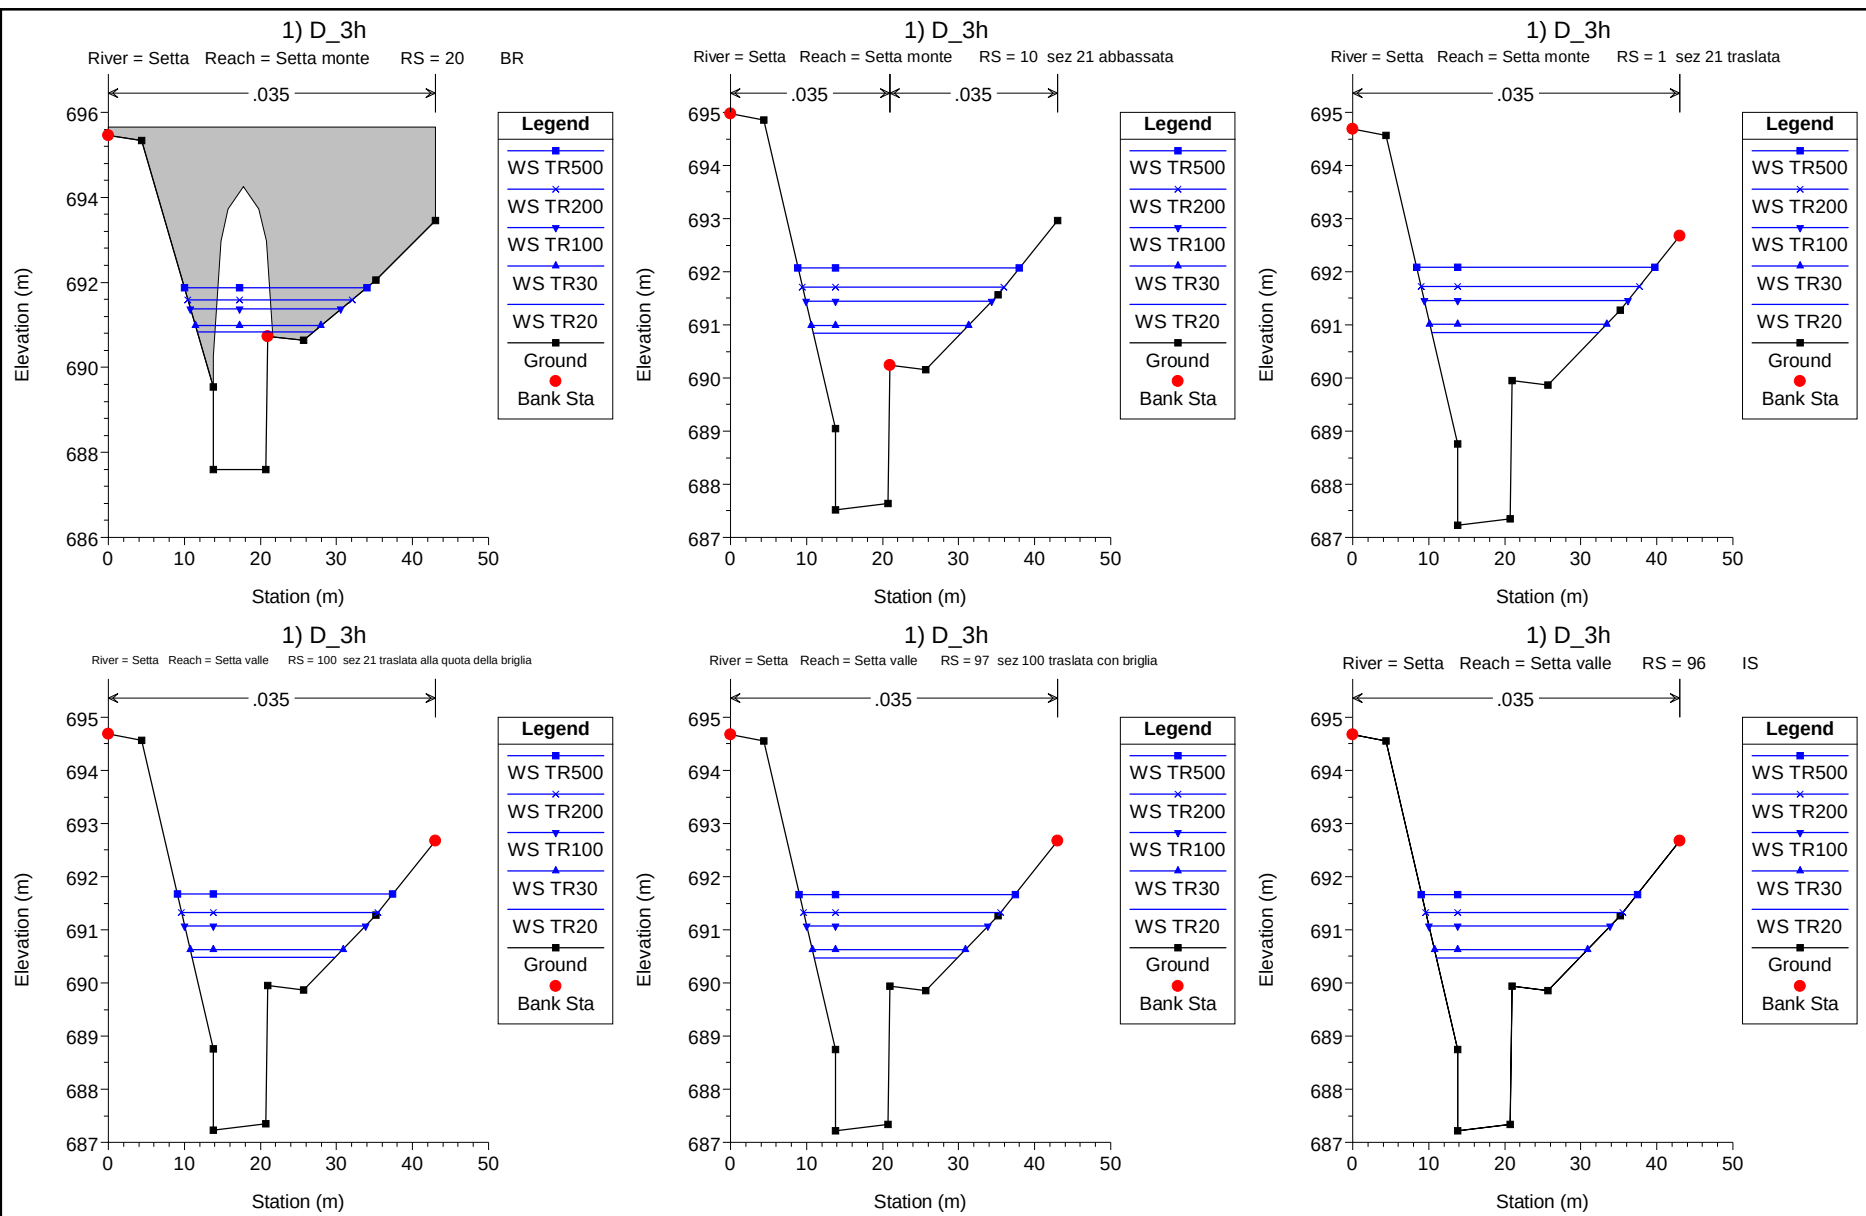


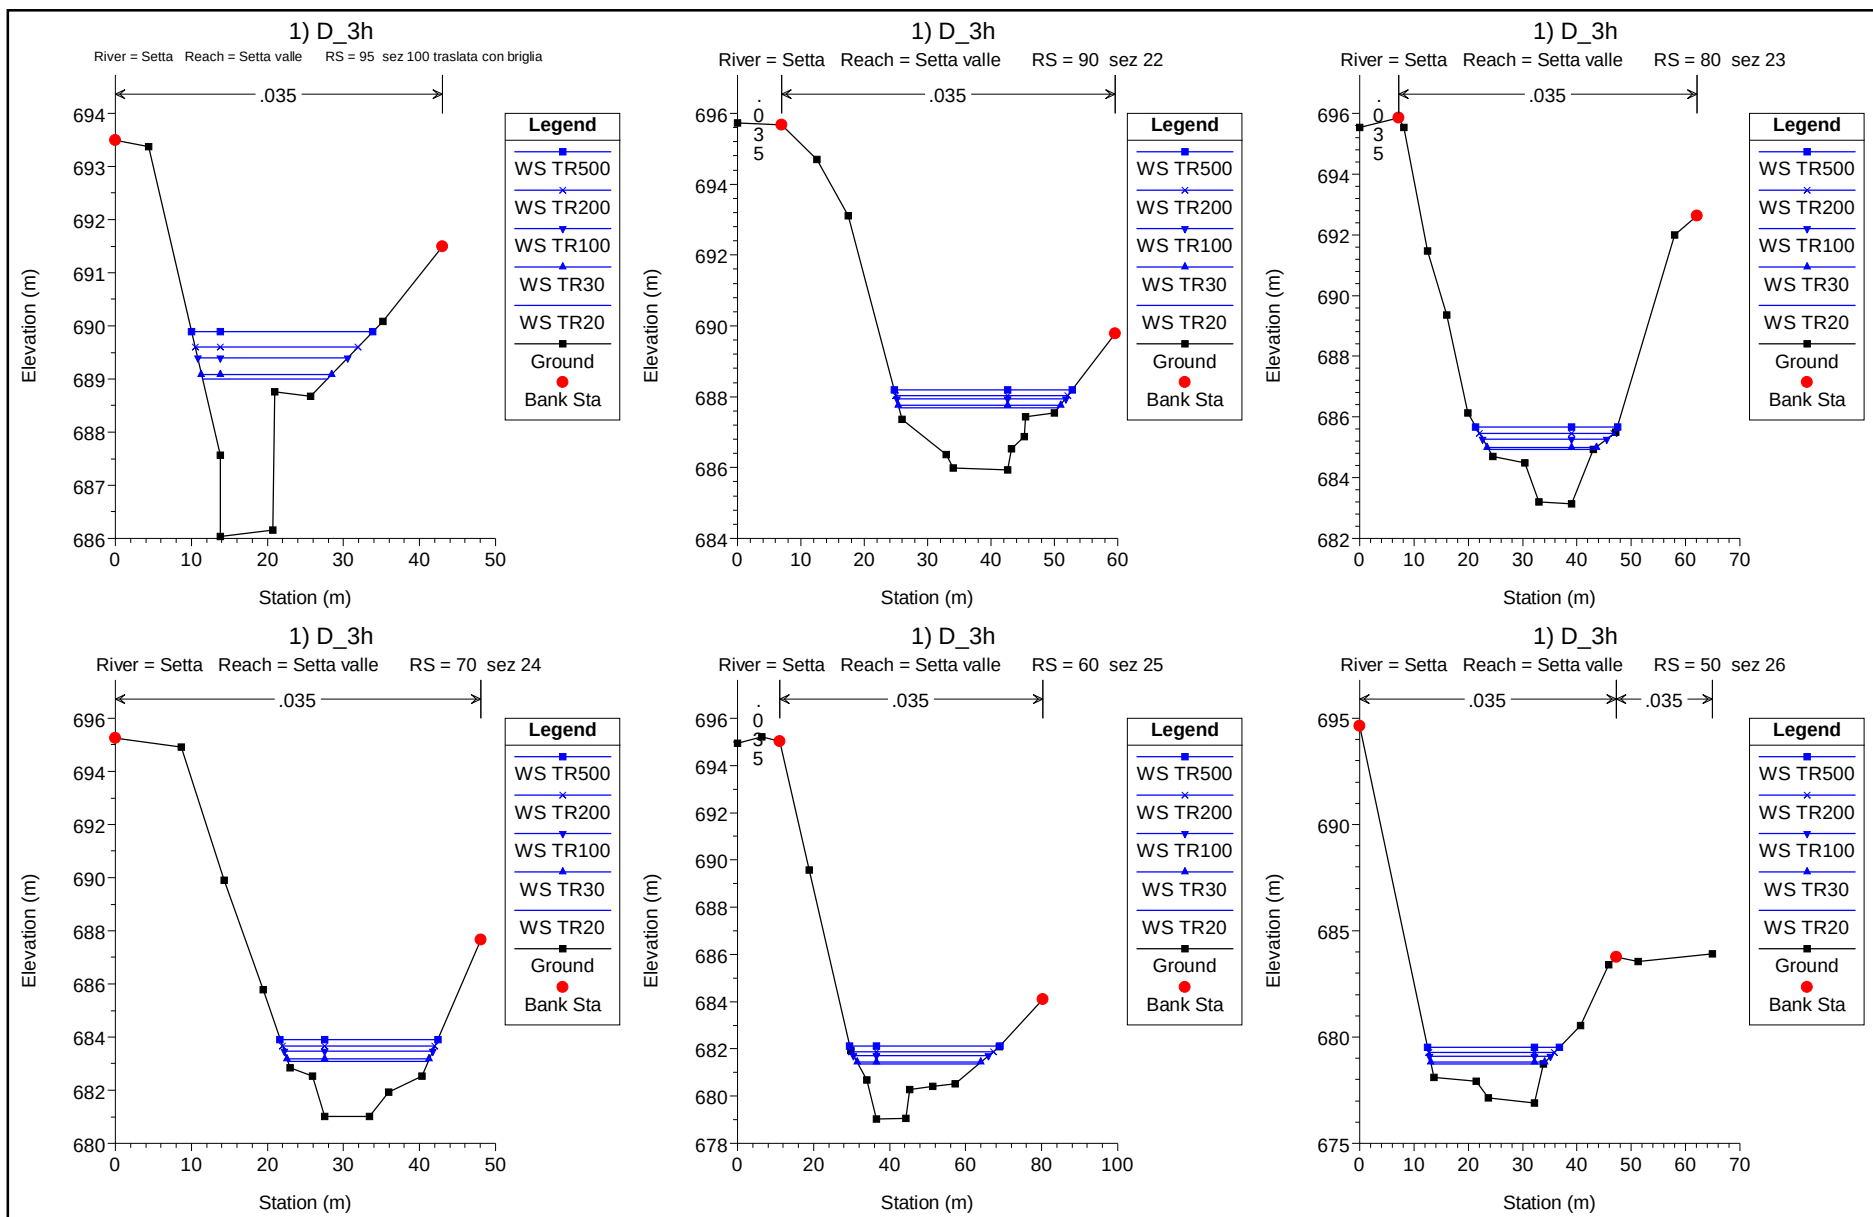

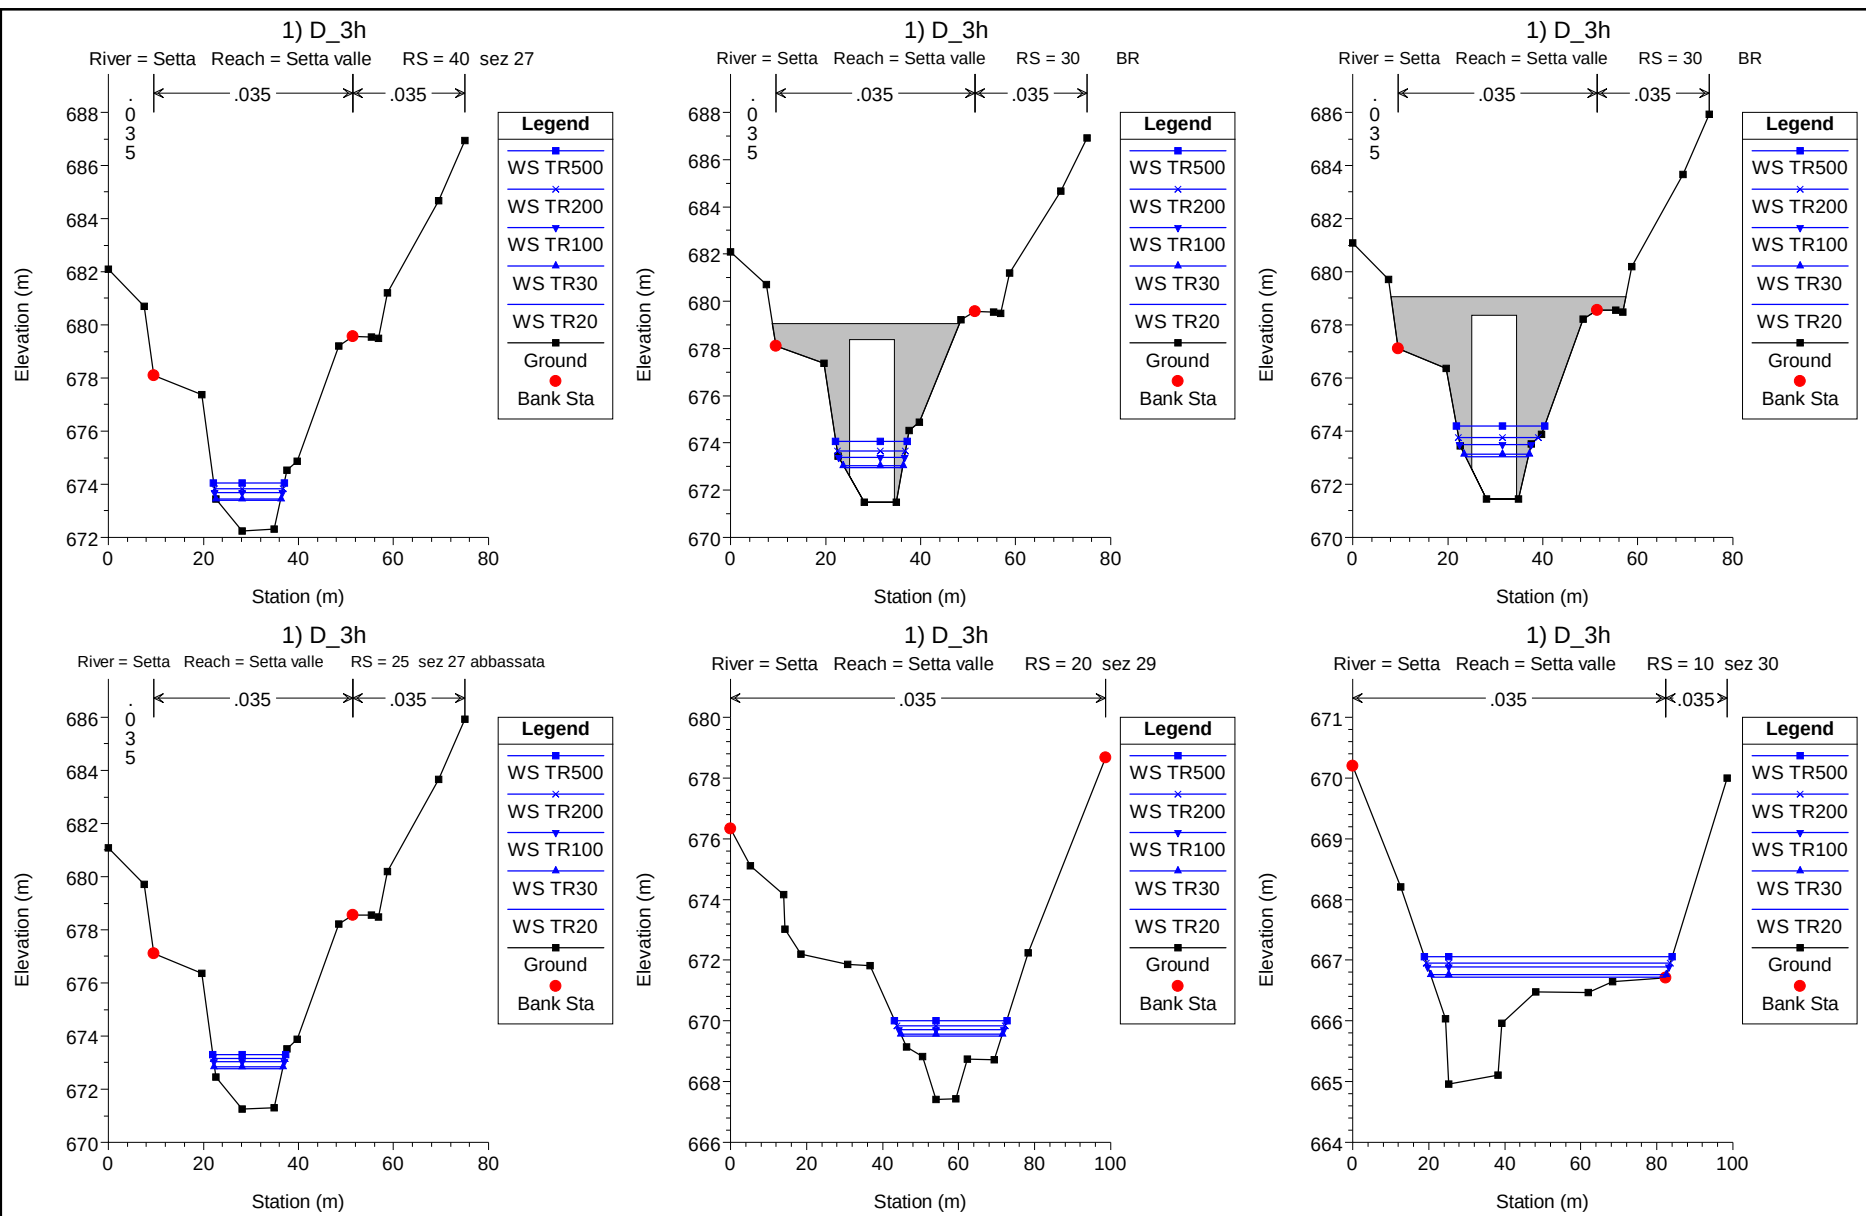



1) D_3h


River = Setta Reach = Setta valle RS = 1 sez 31

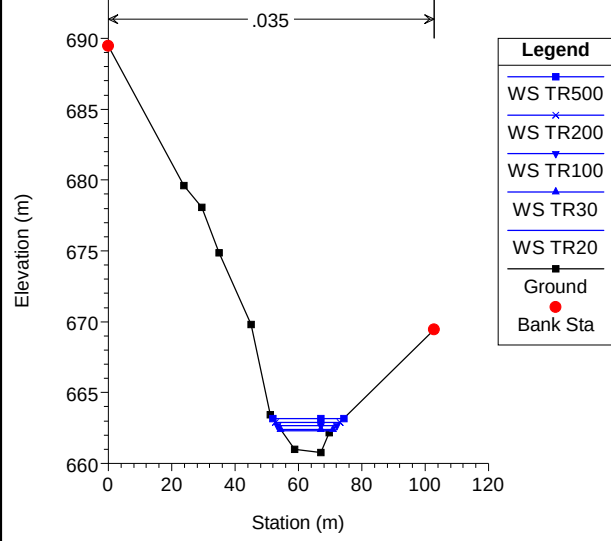



SEZIONI RIO FOBBIO

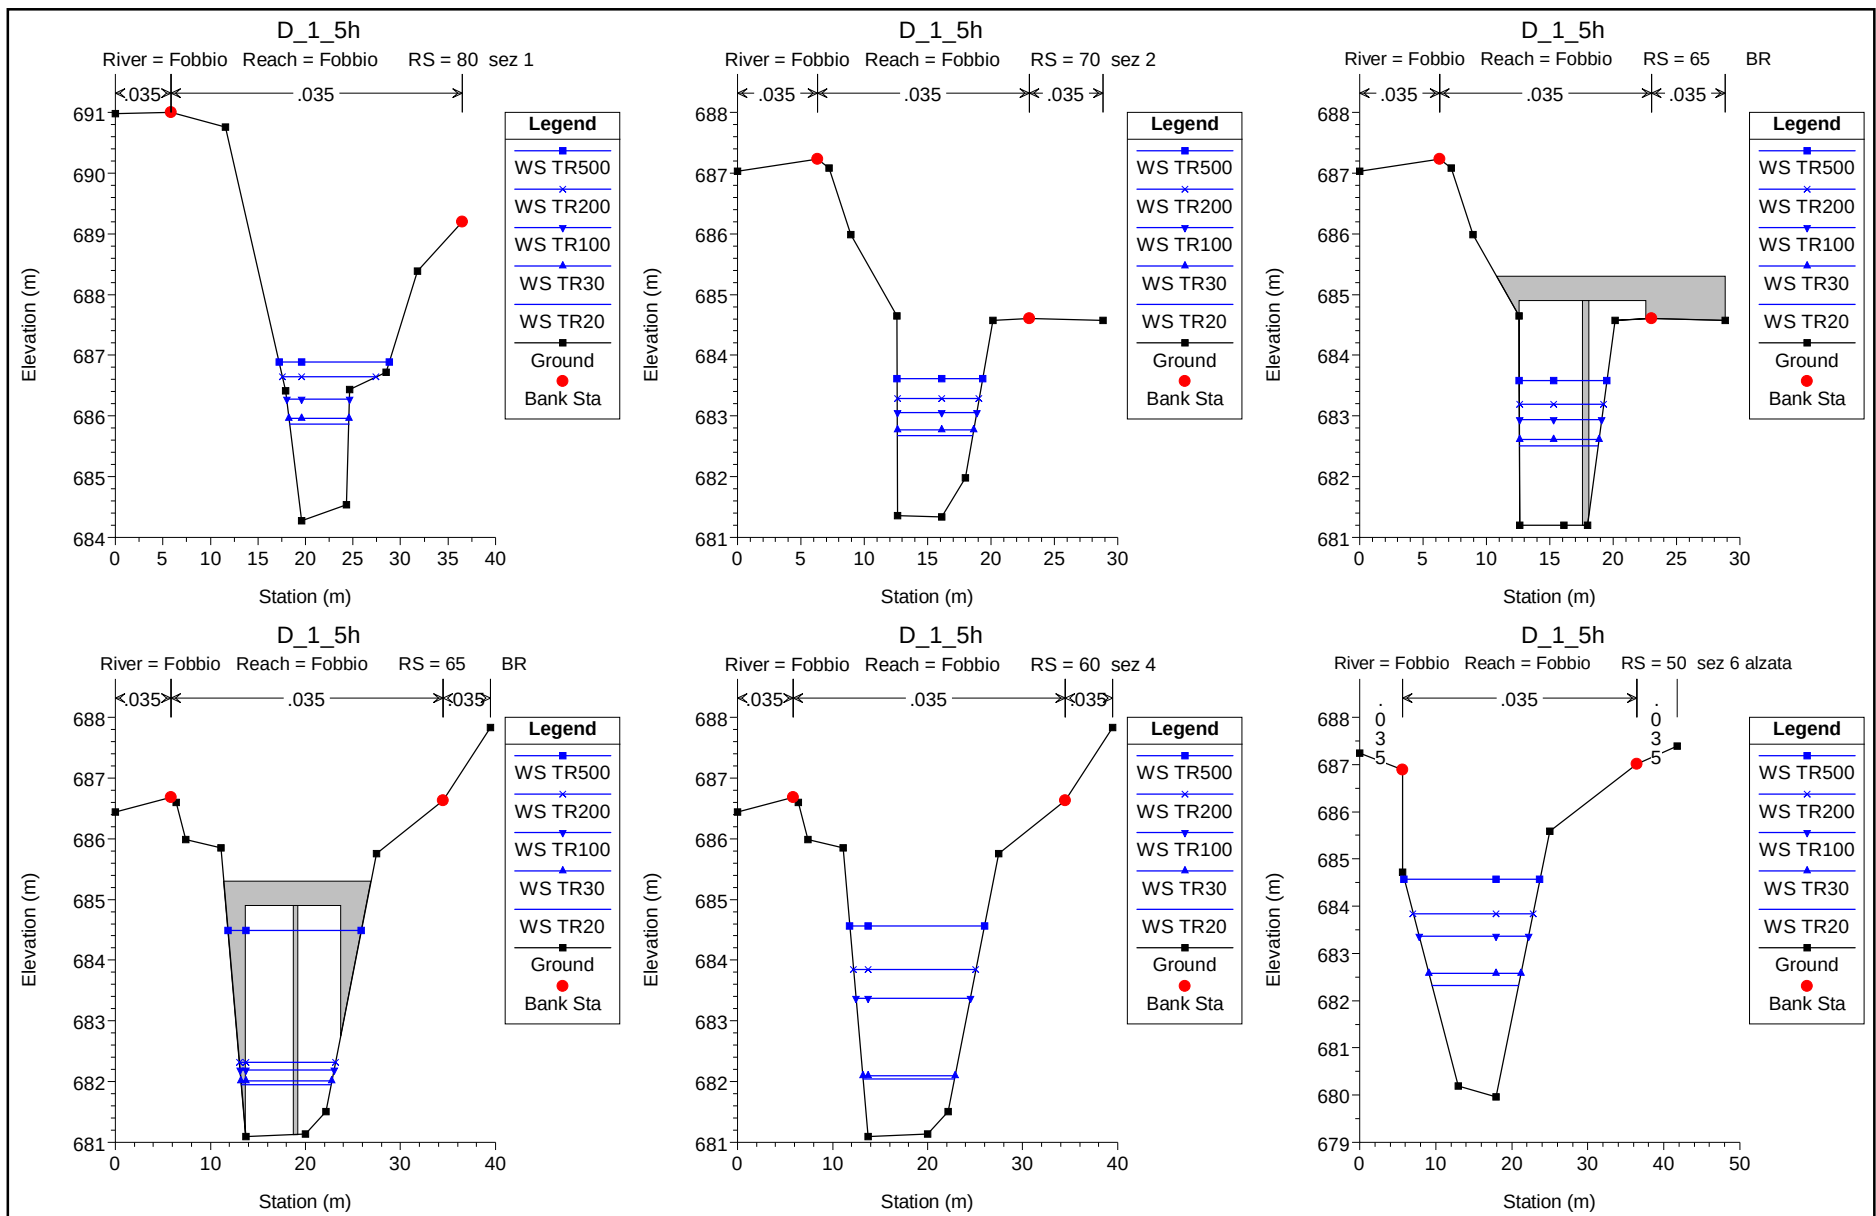


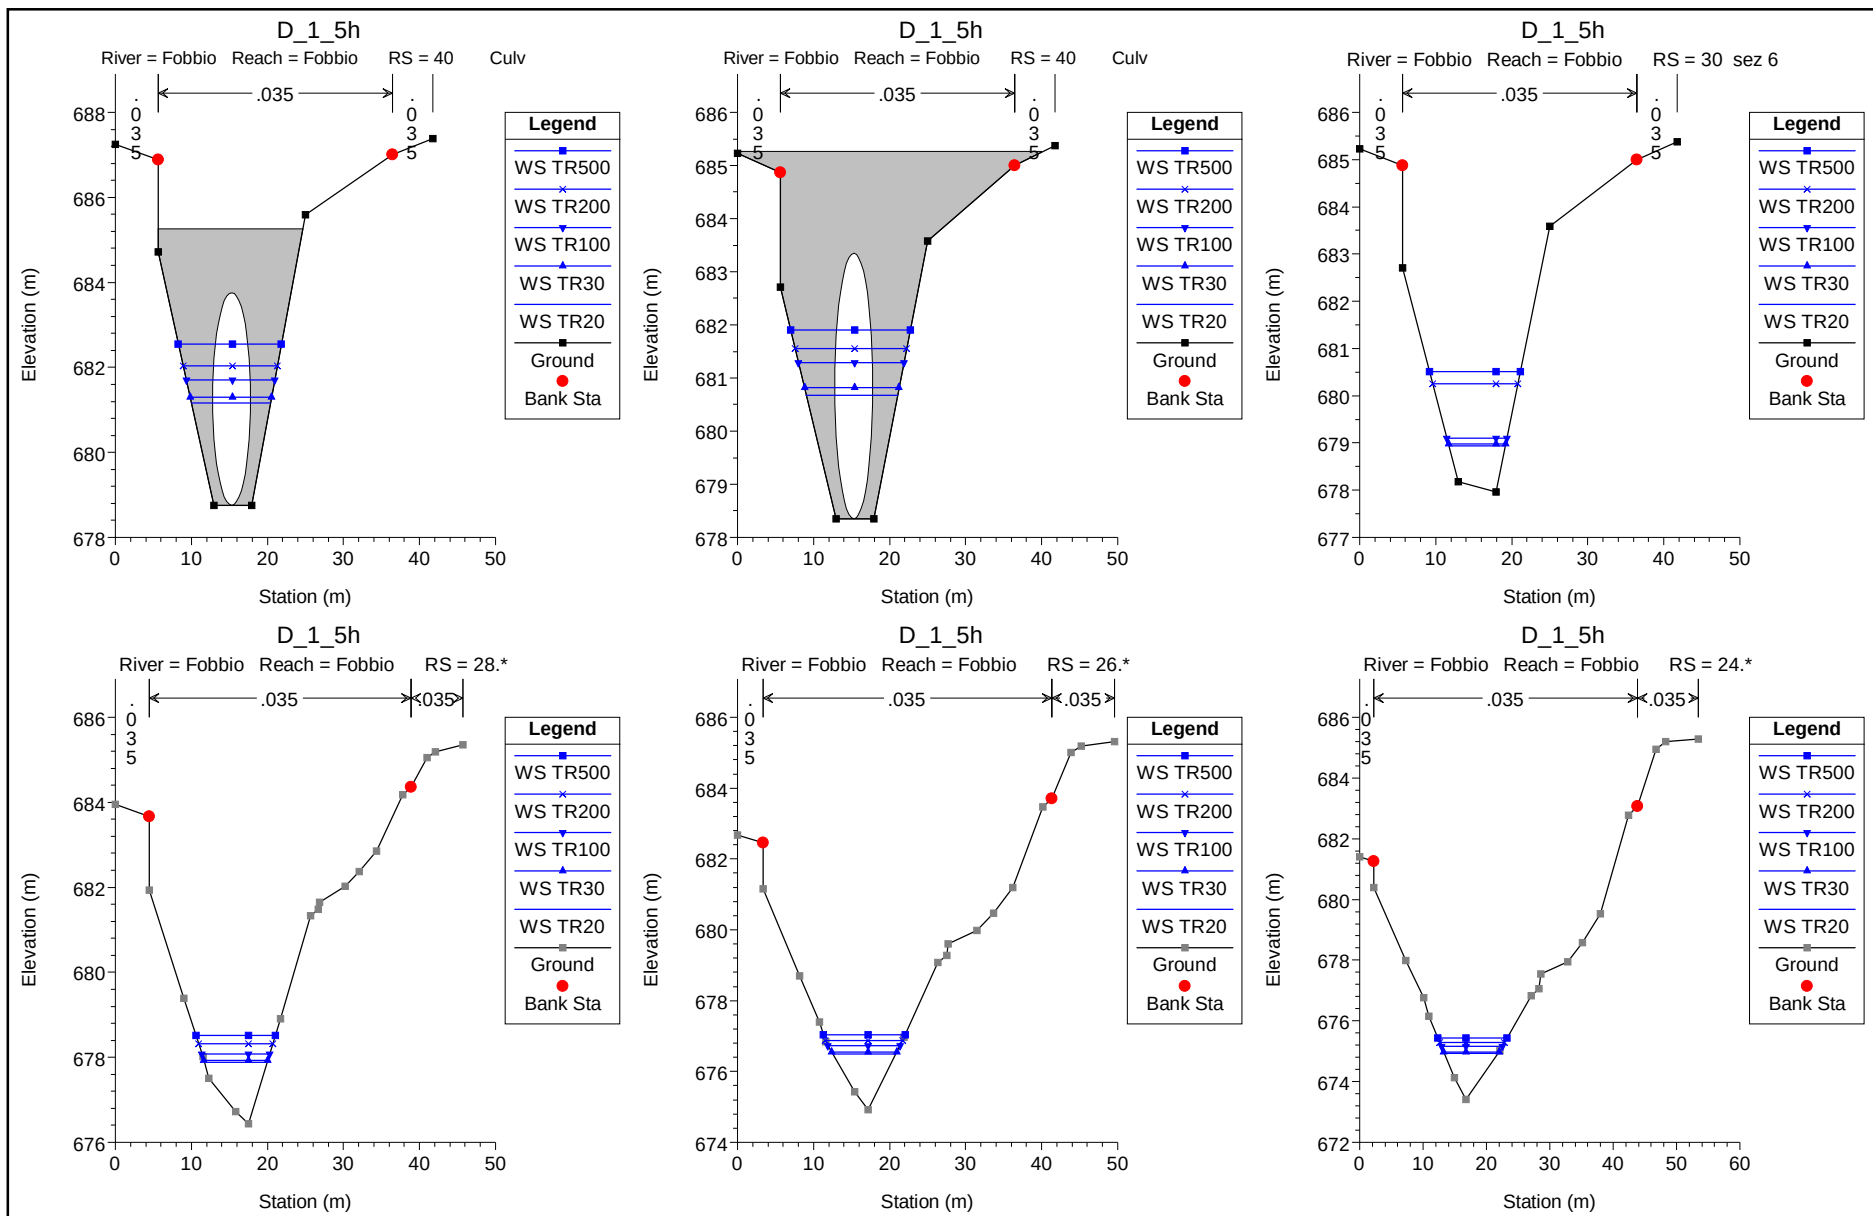


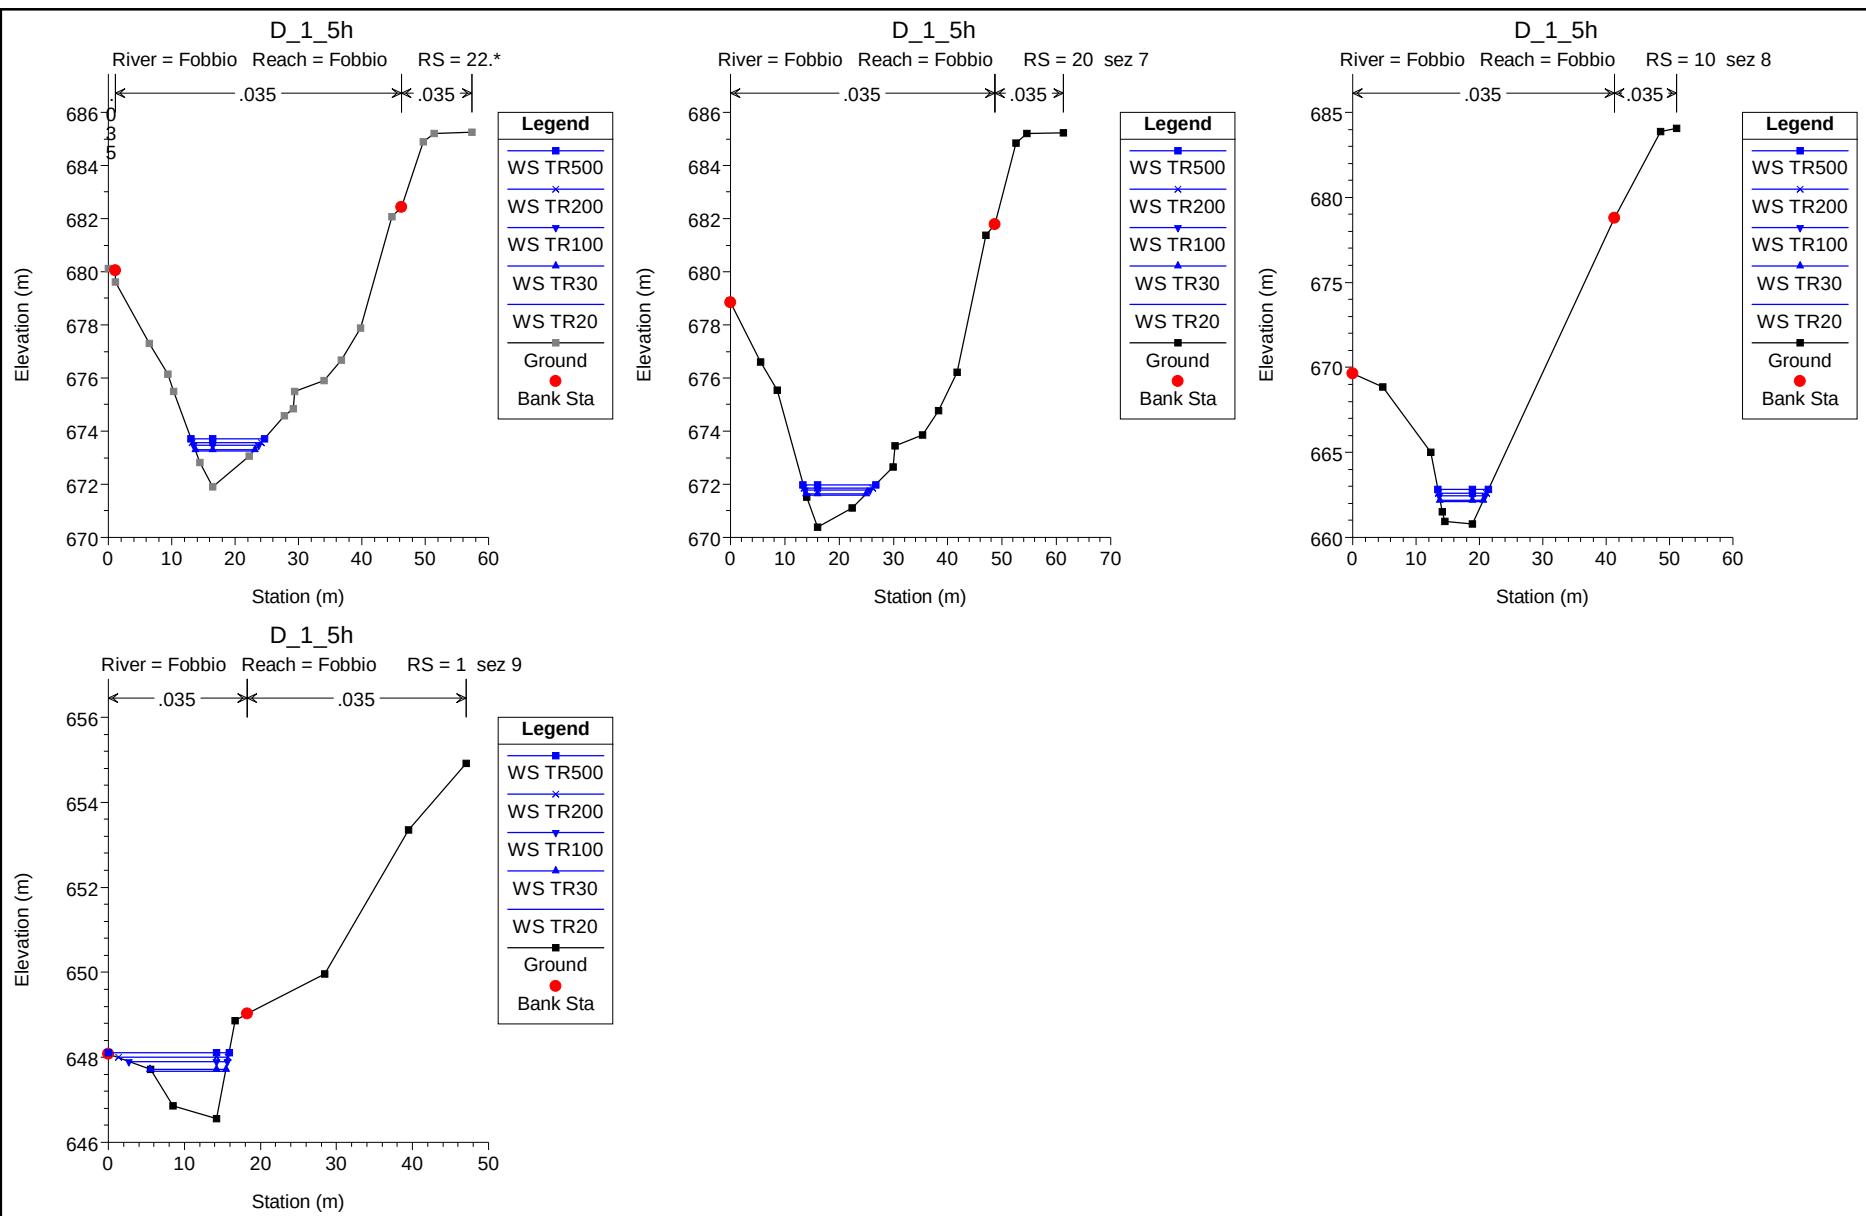


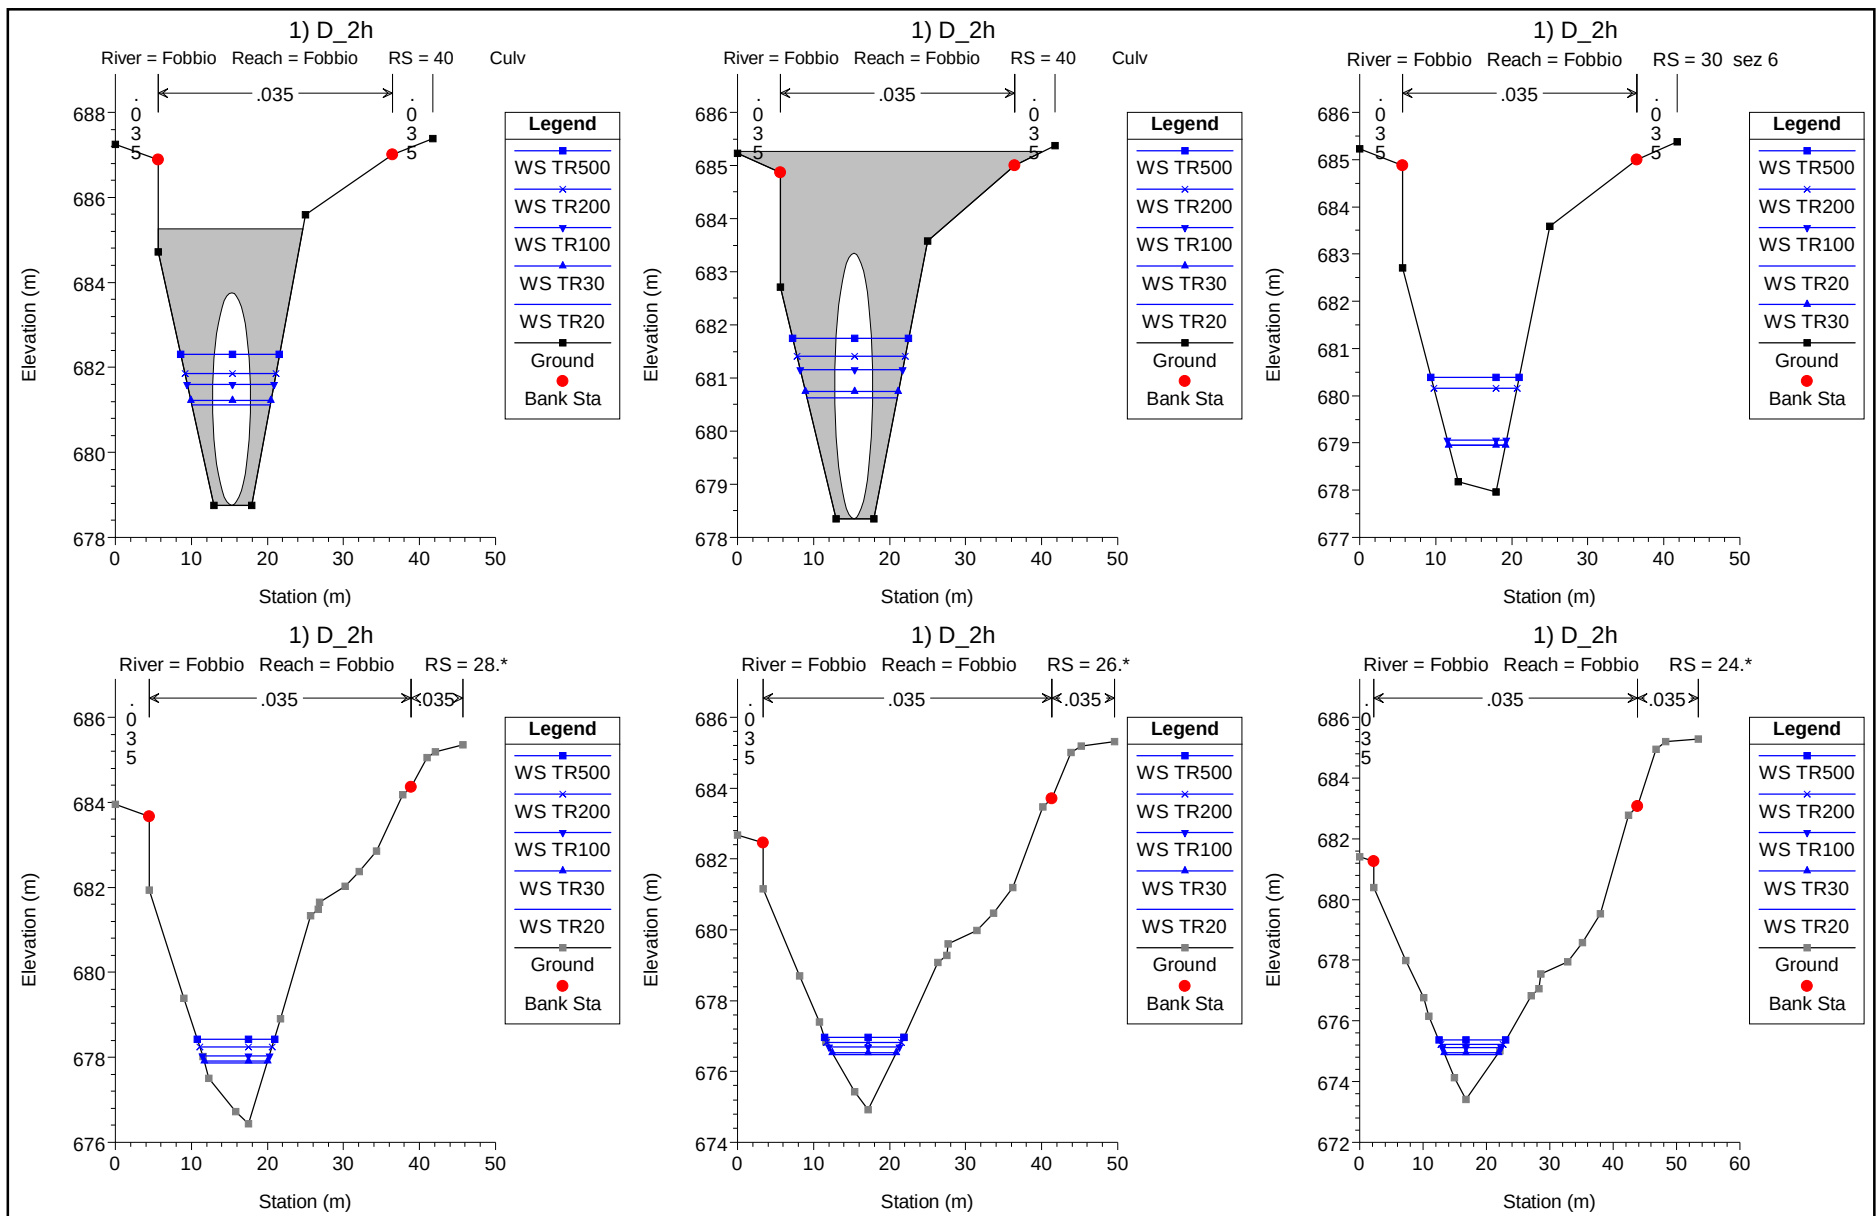

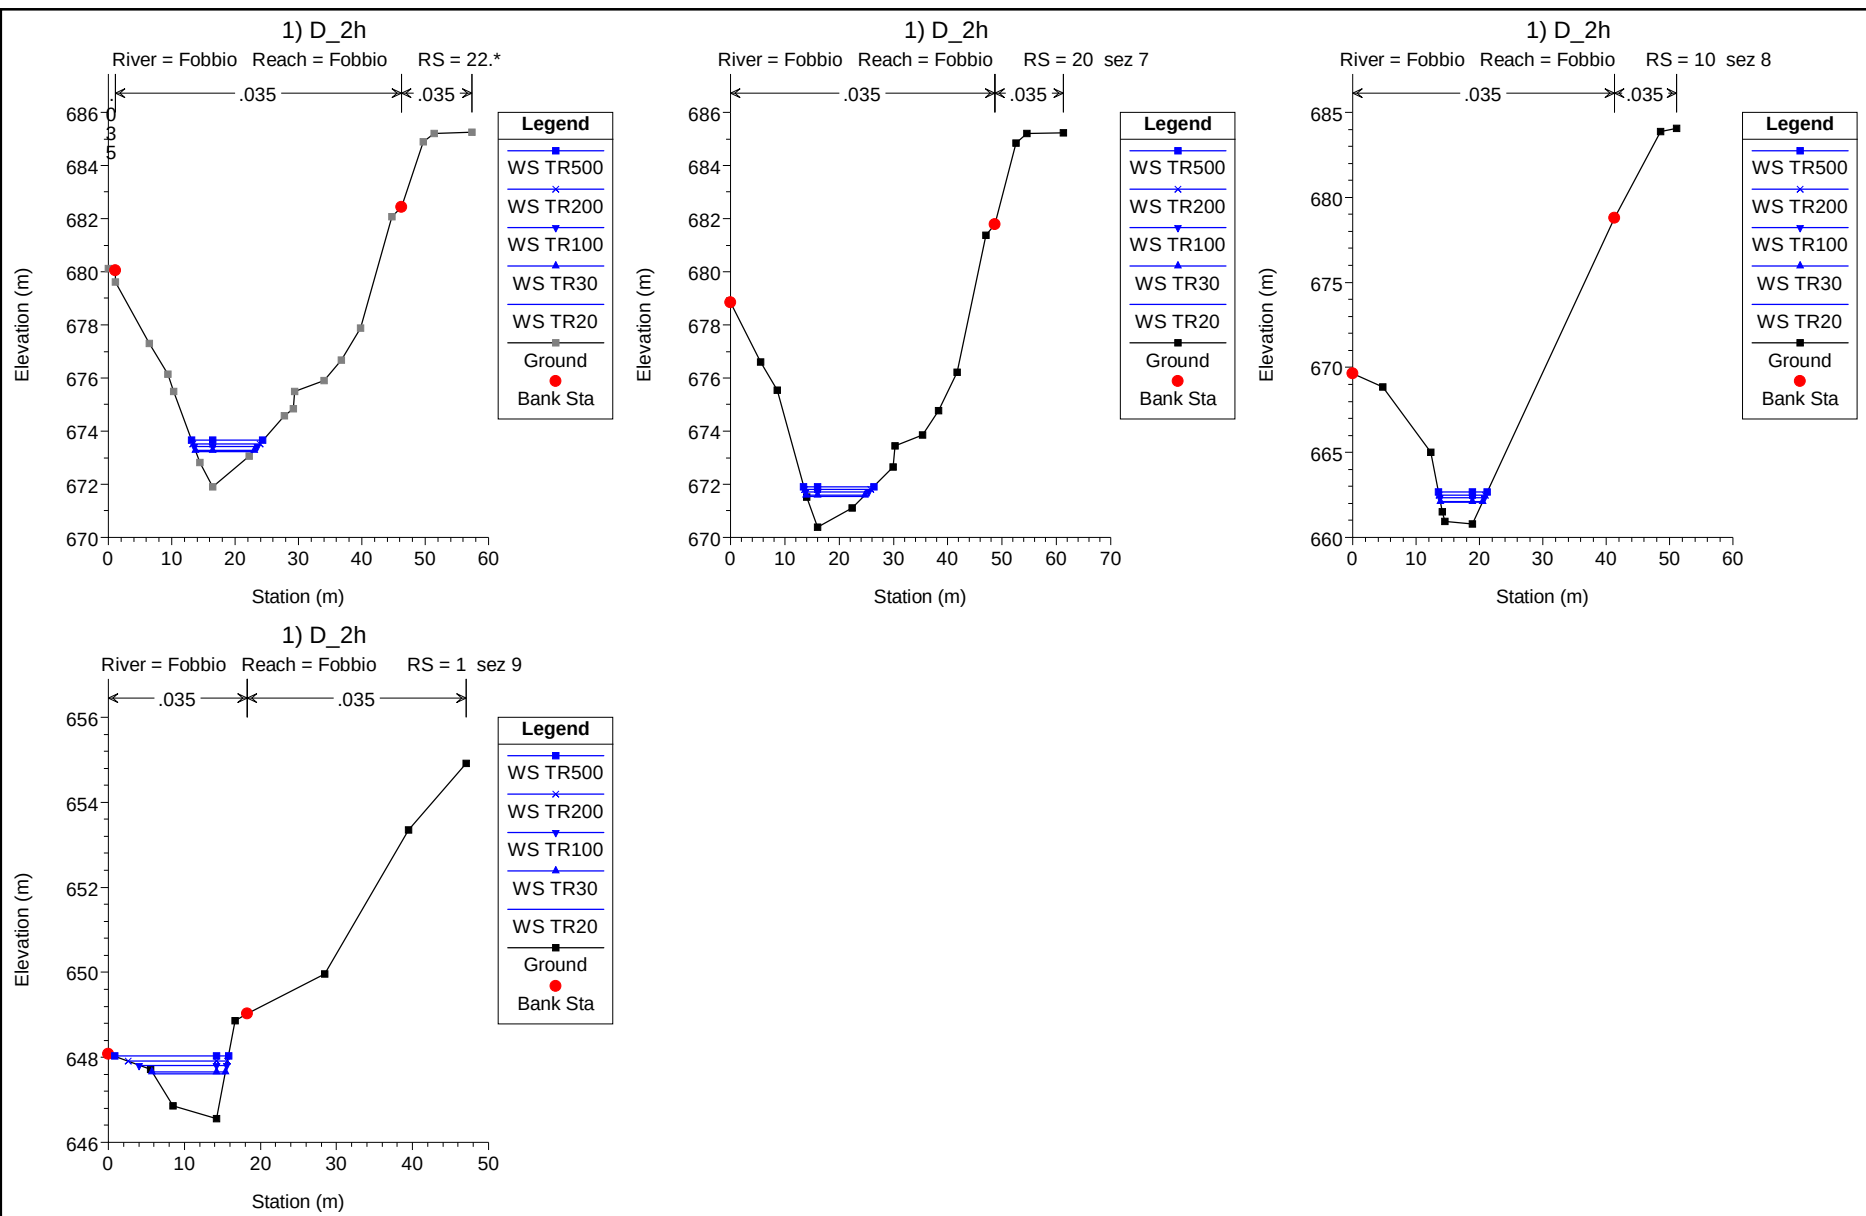


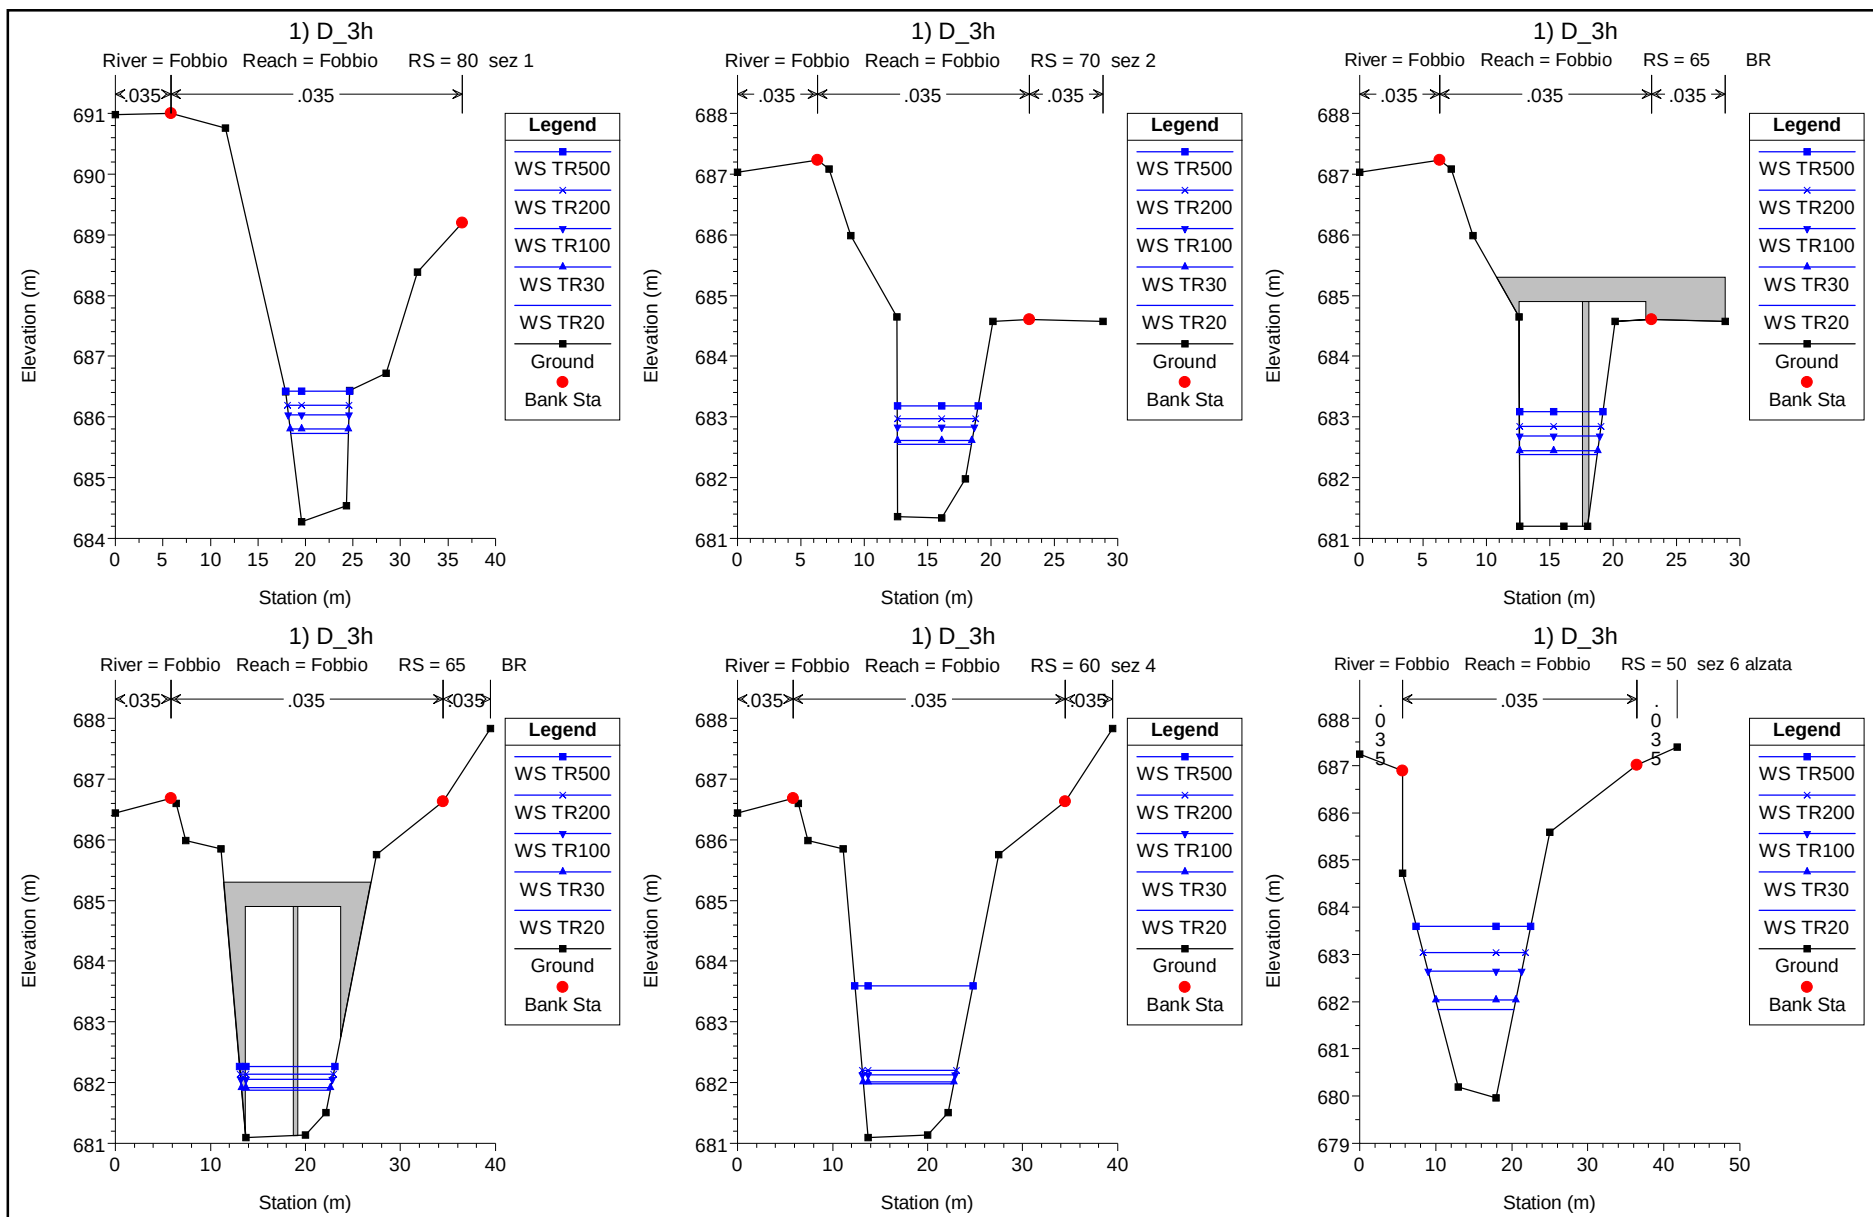


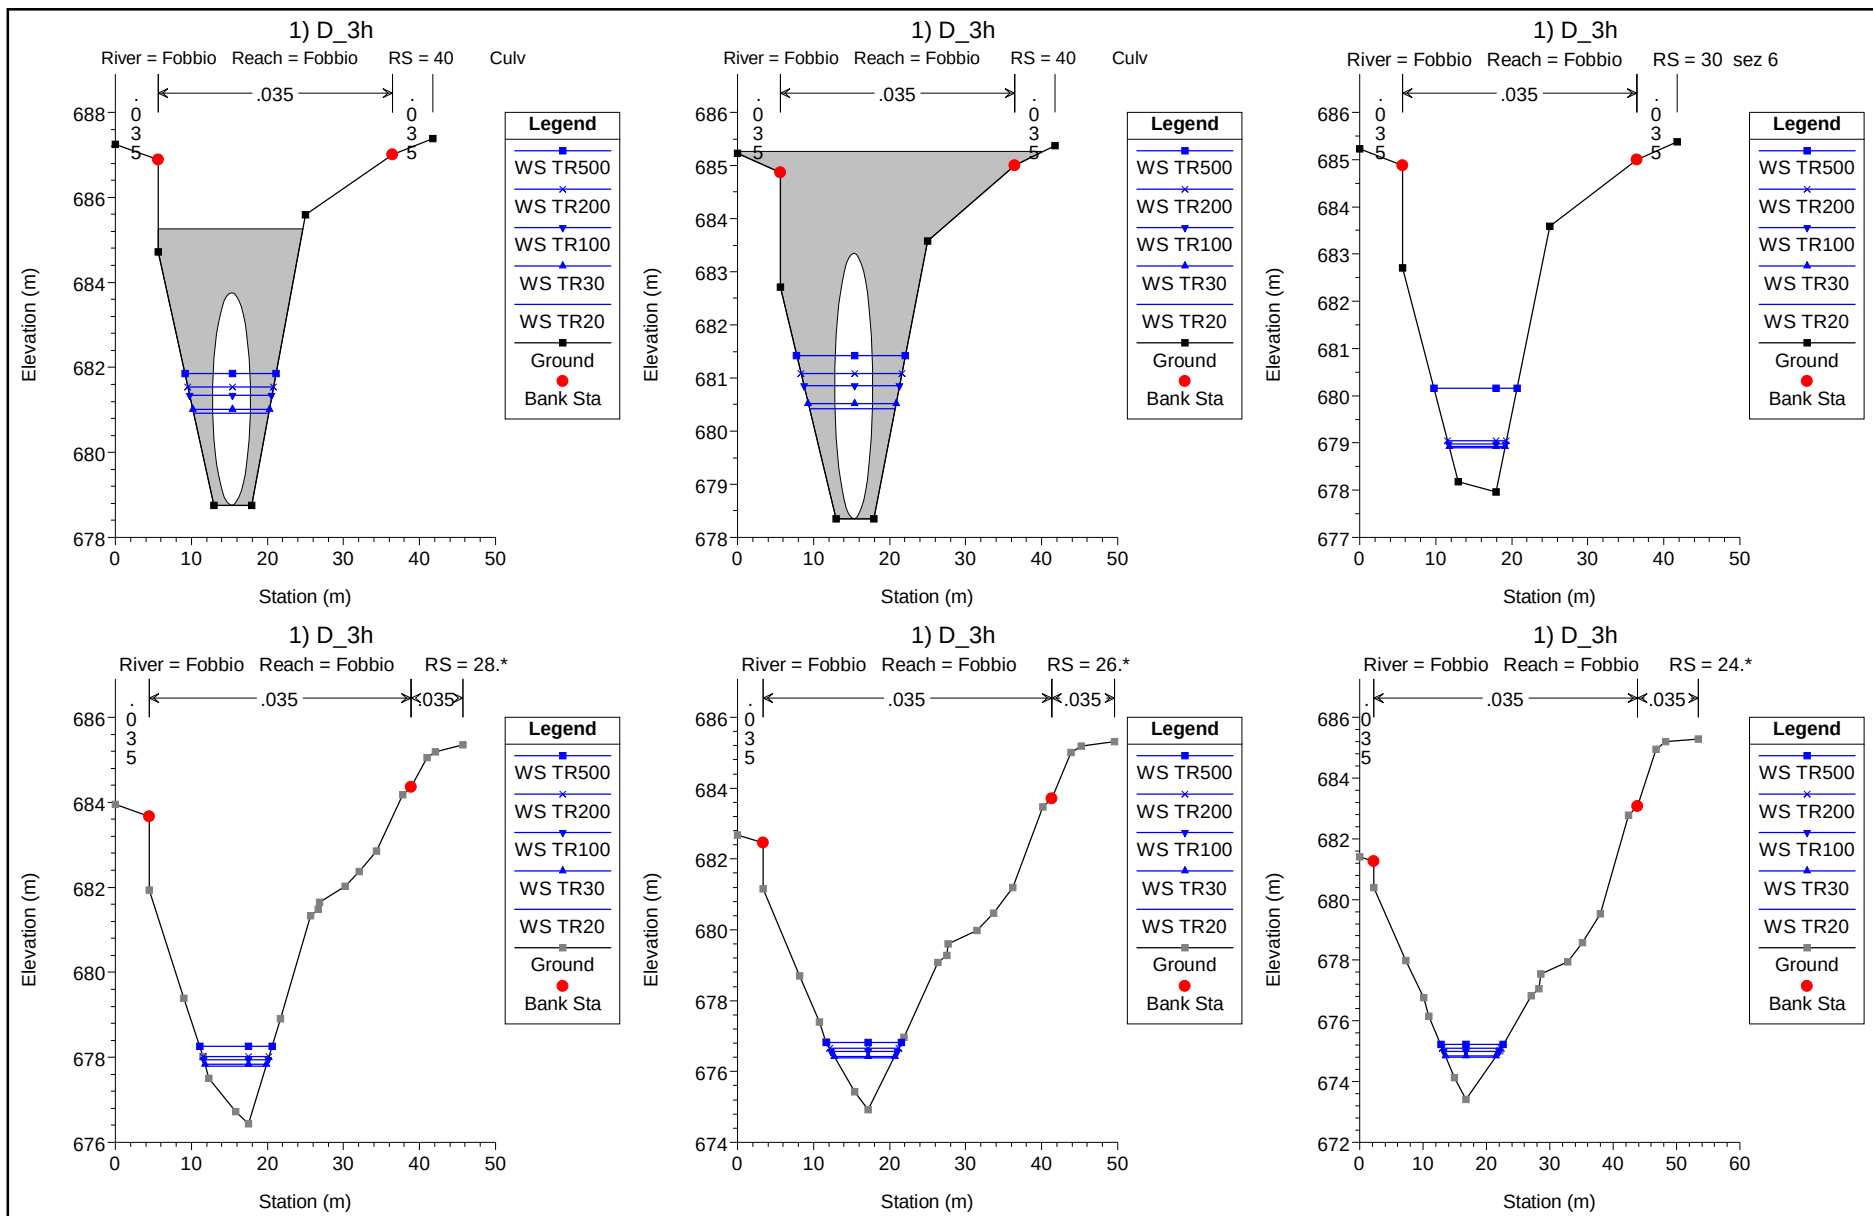


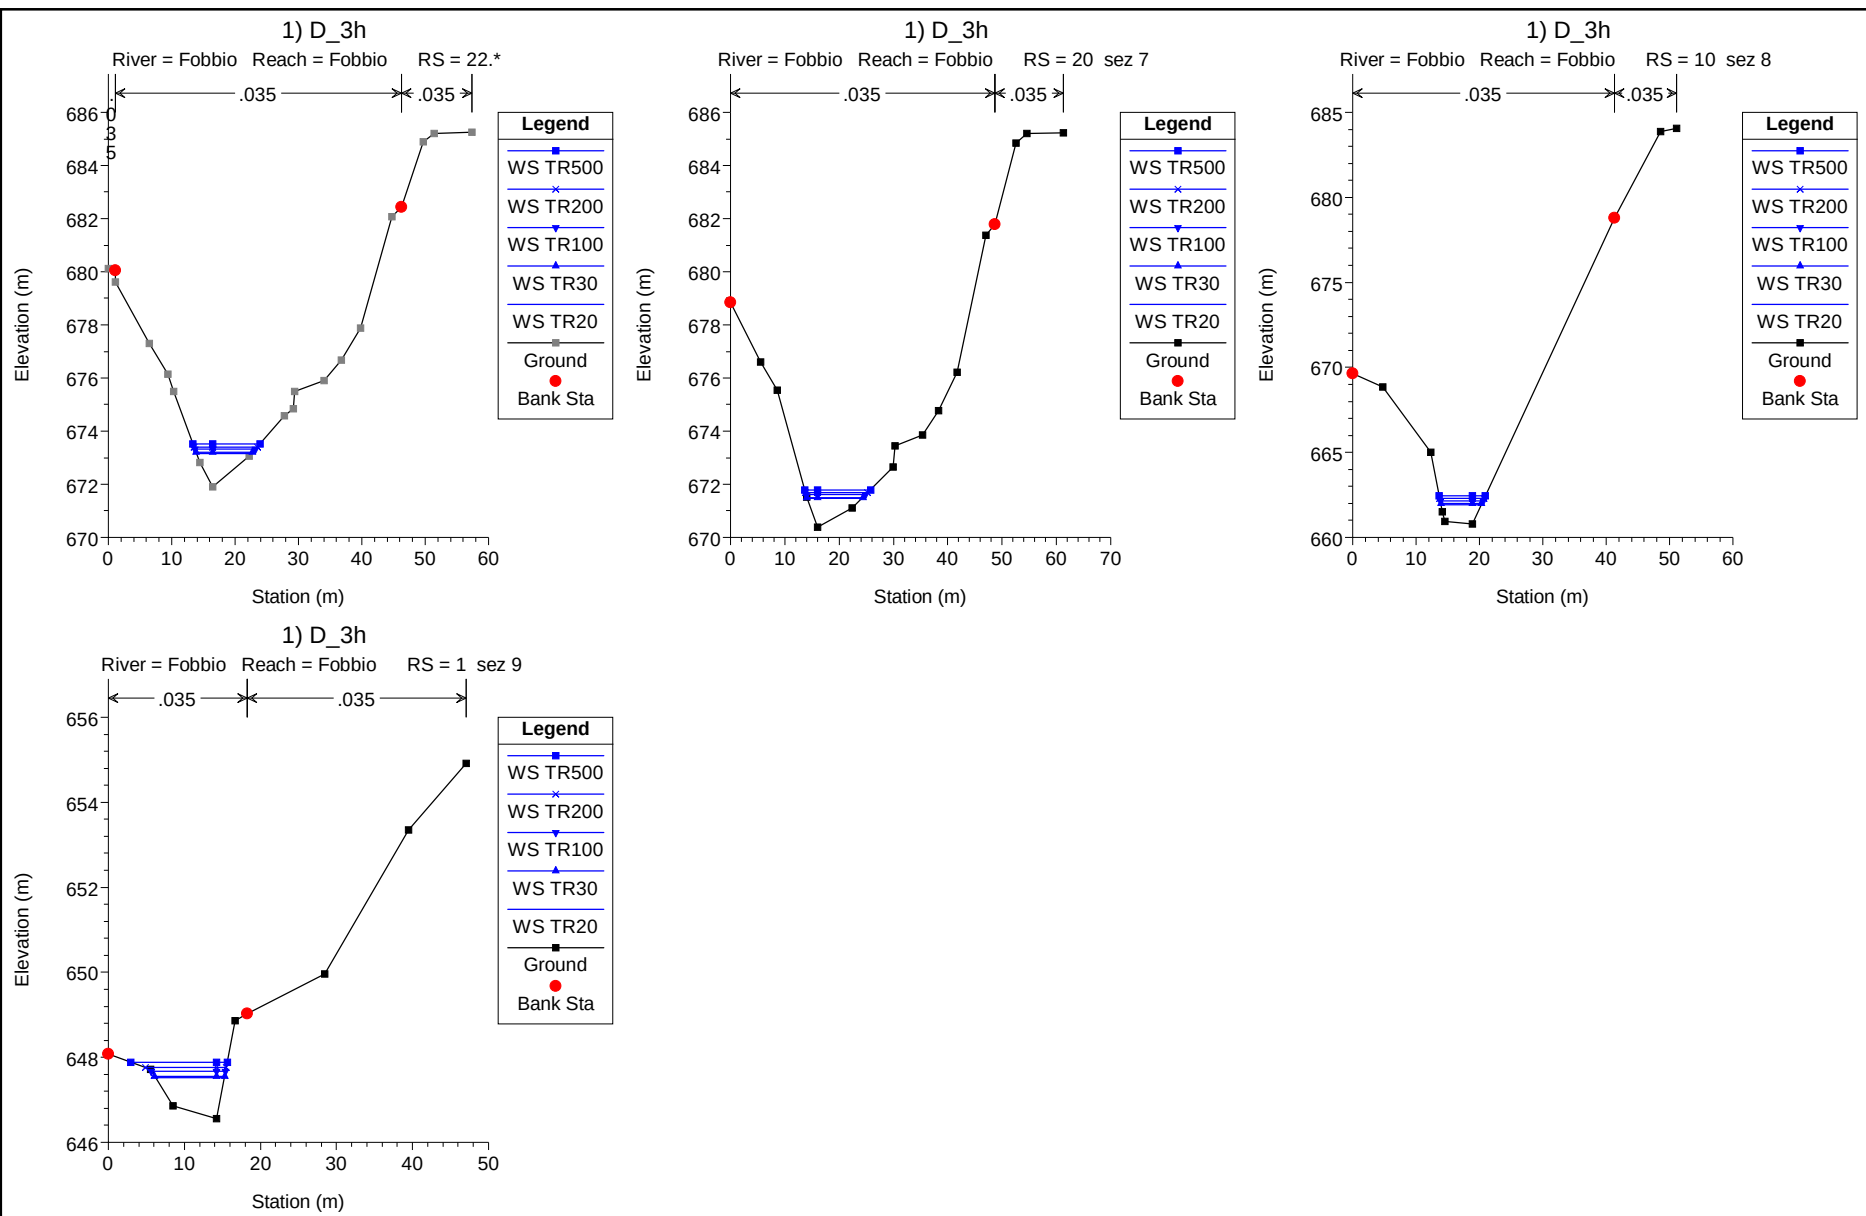



SEZIONI TORRENTE FIUMENTA

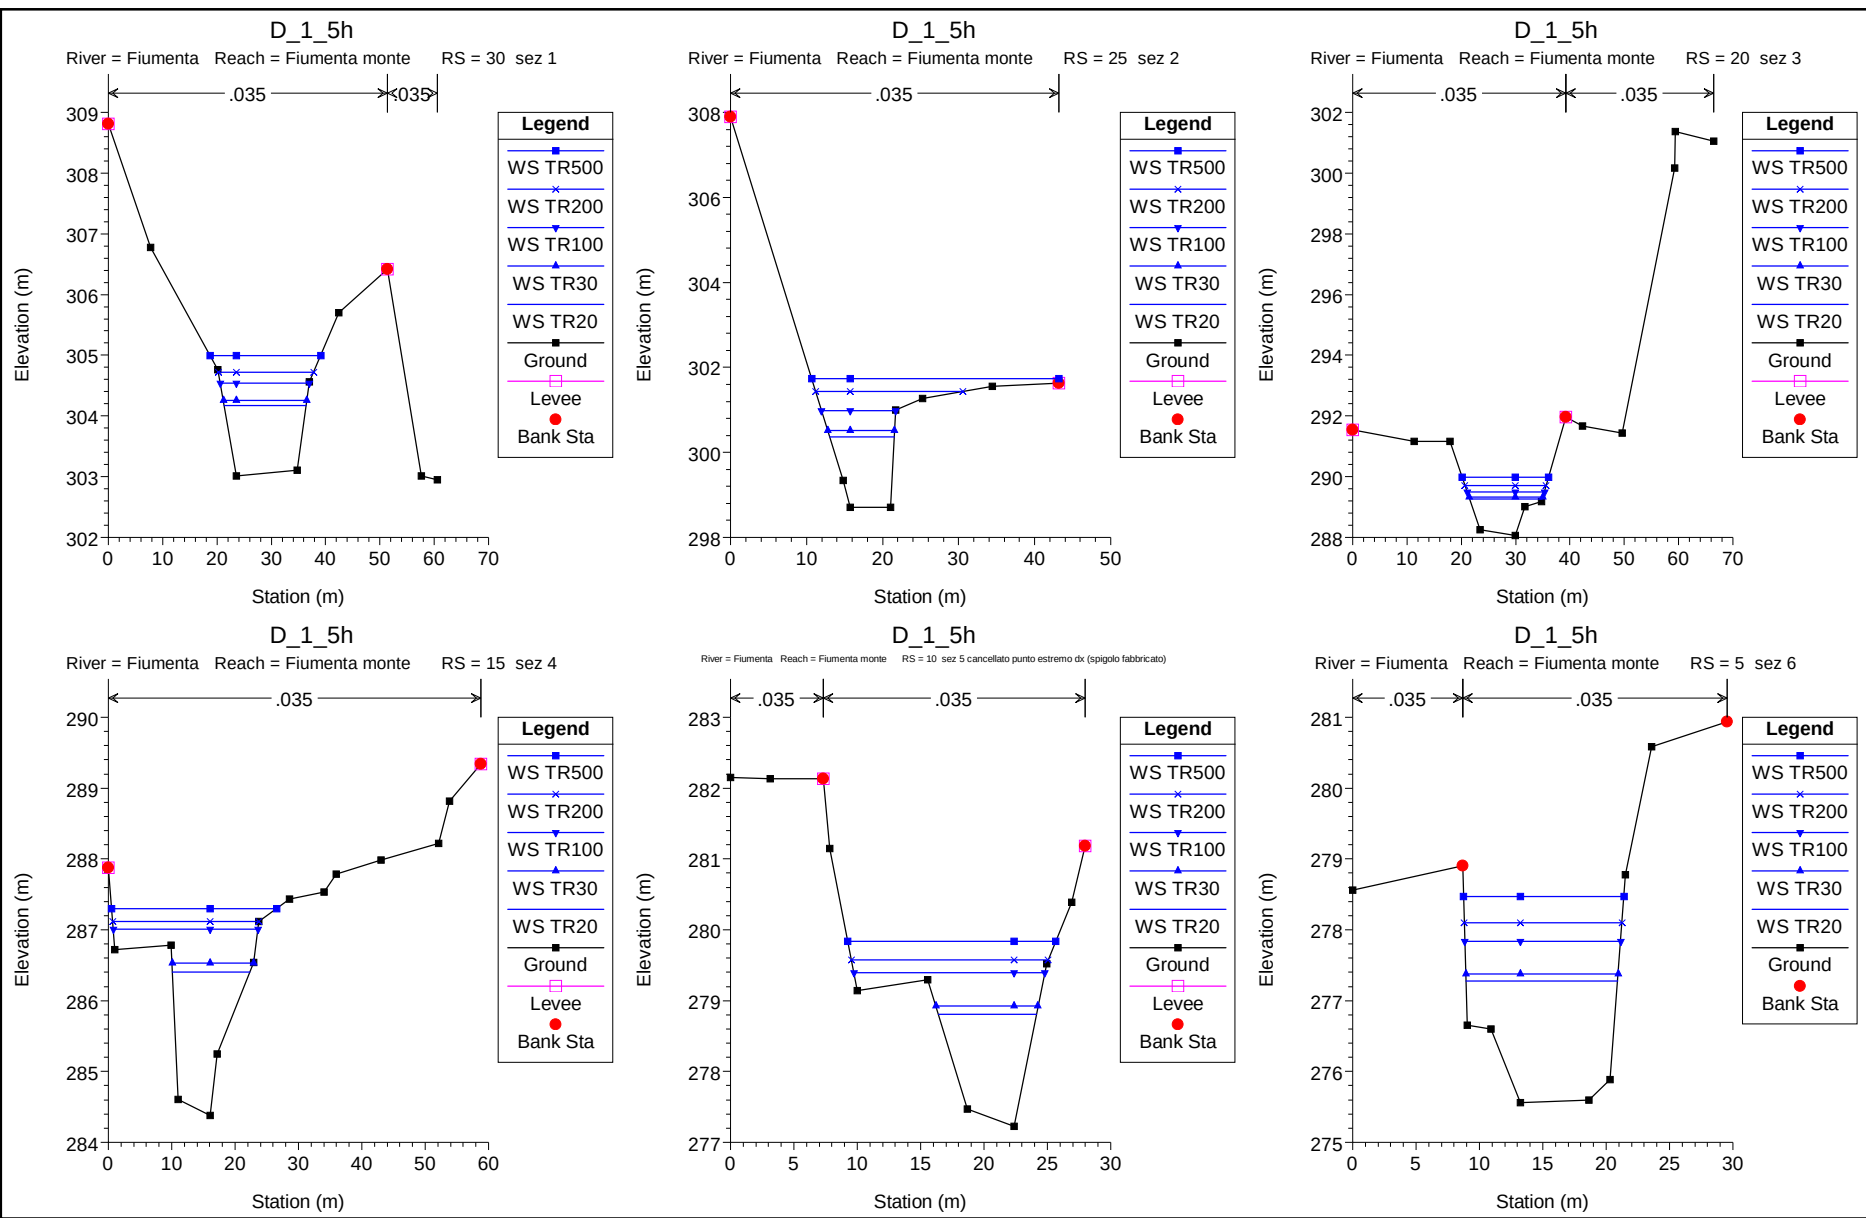


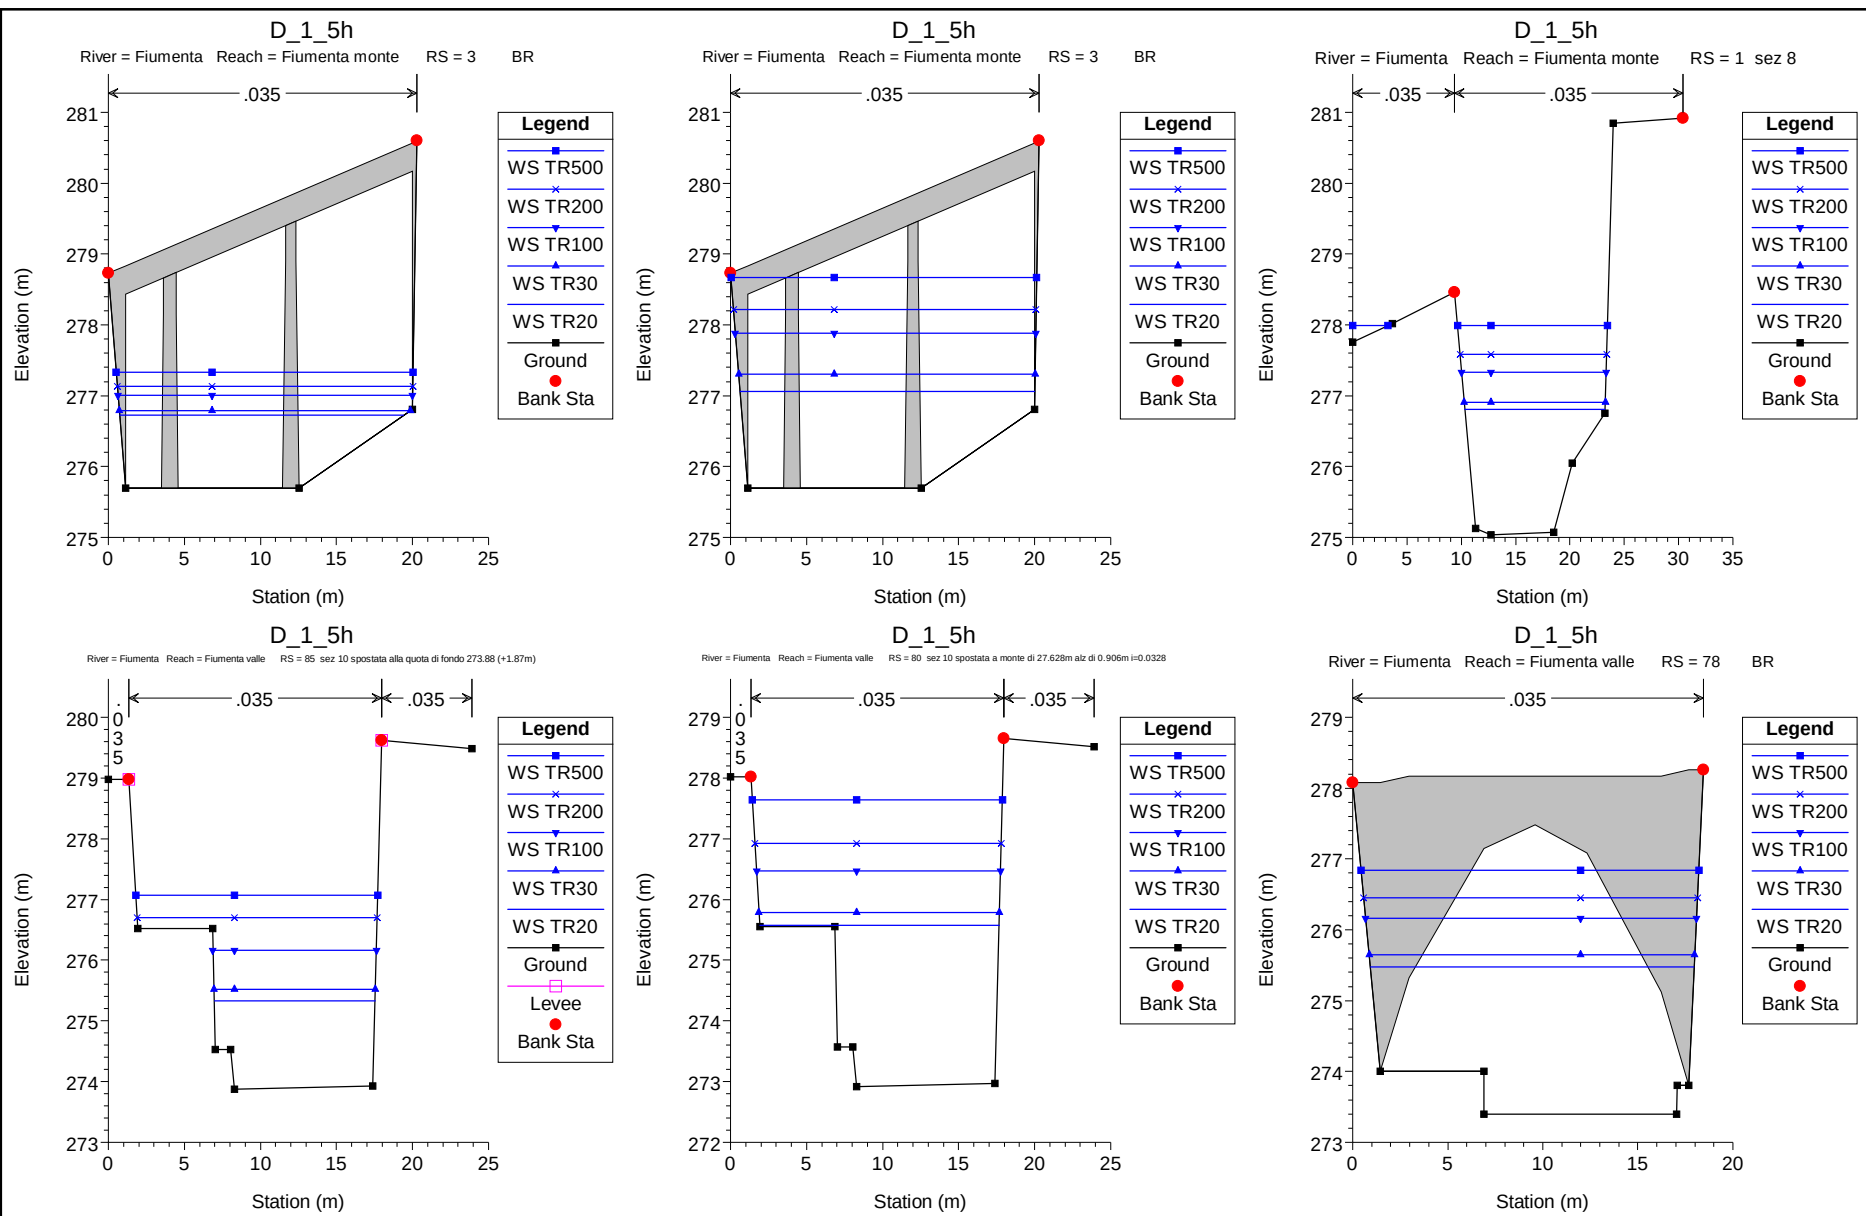


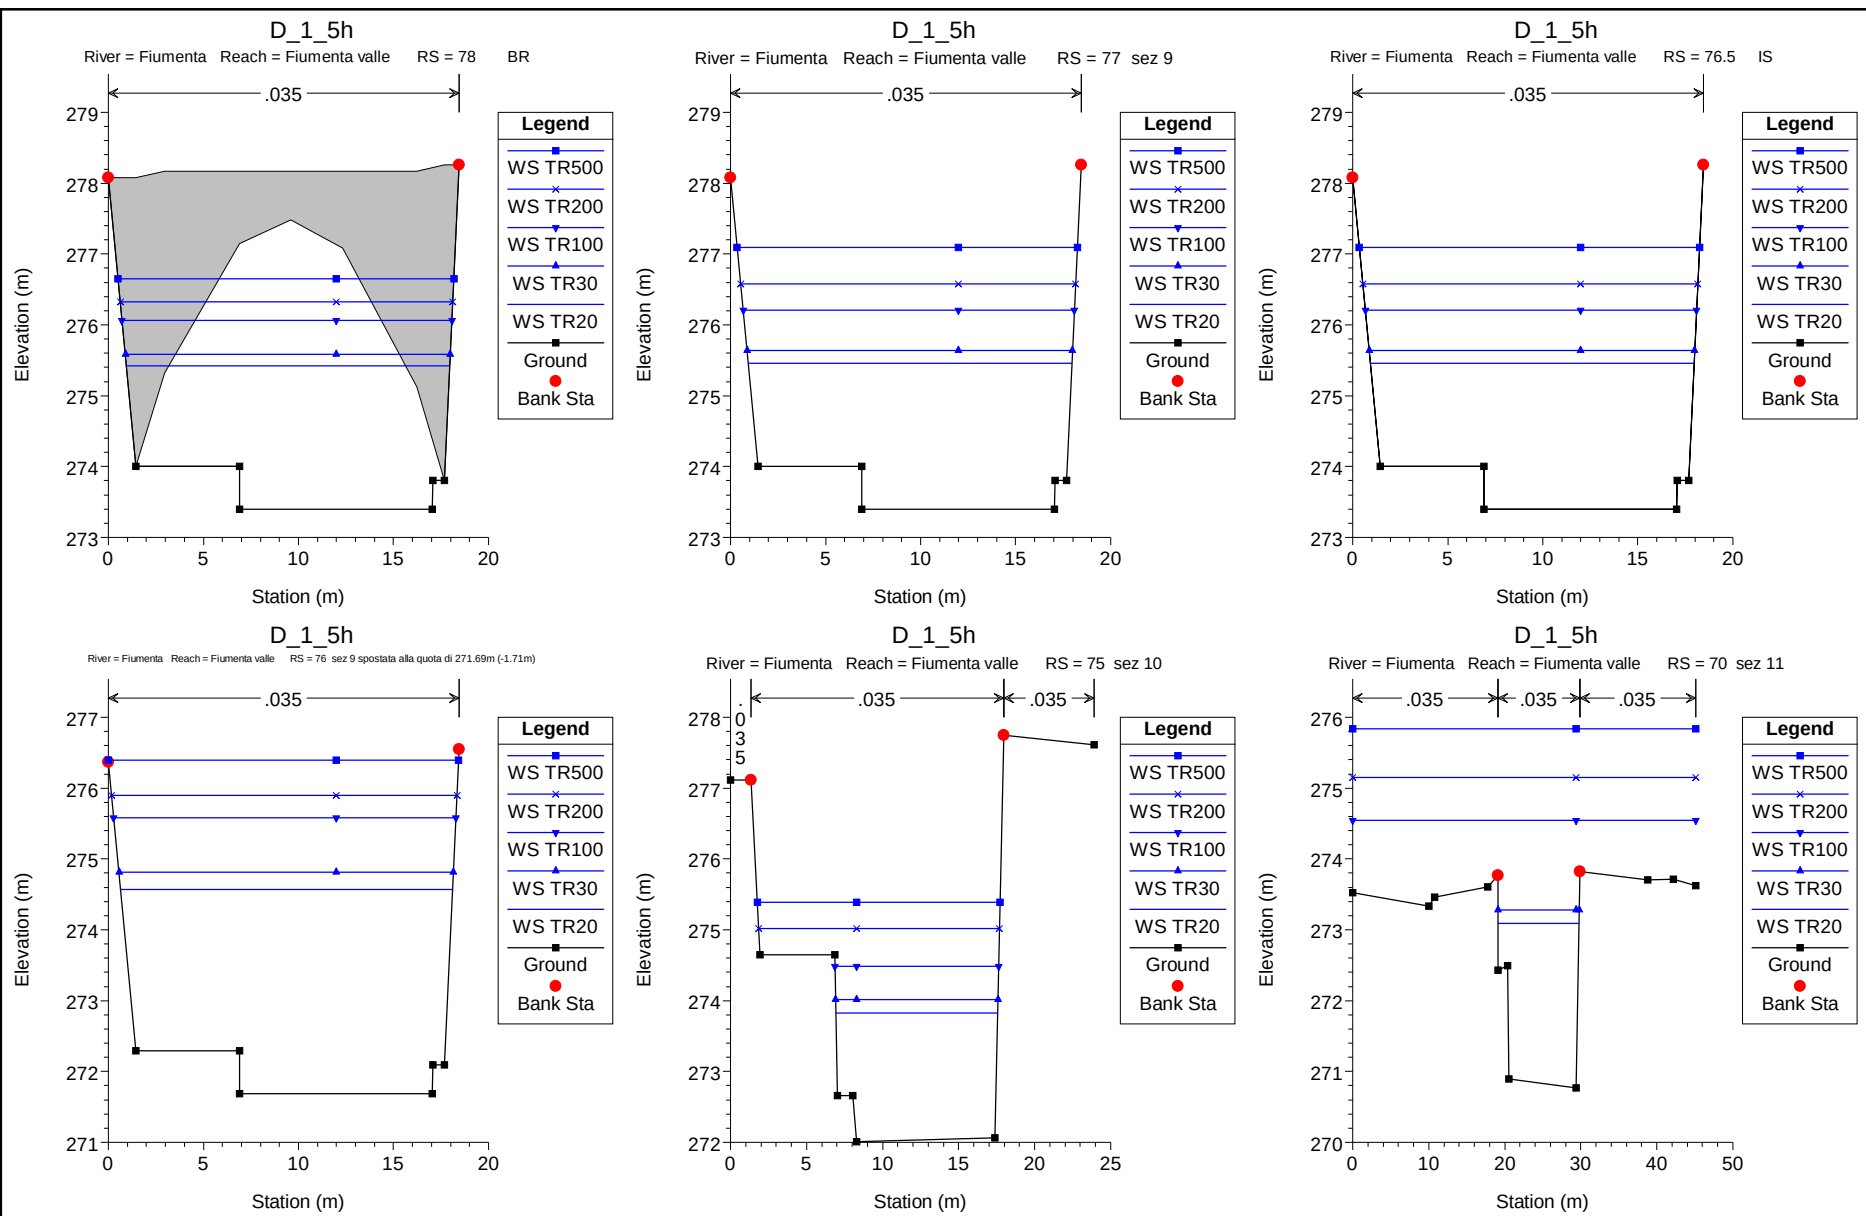


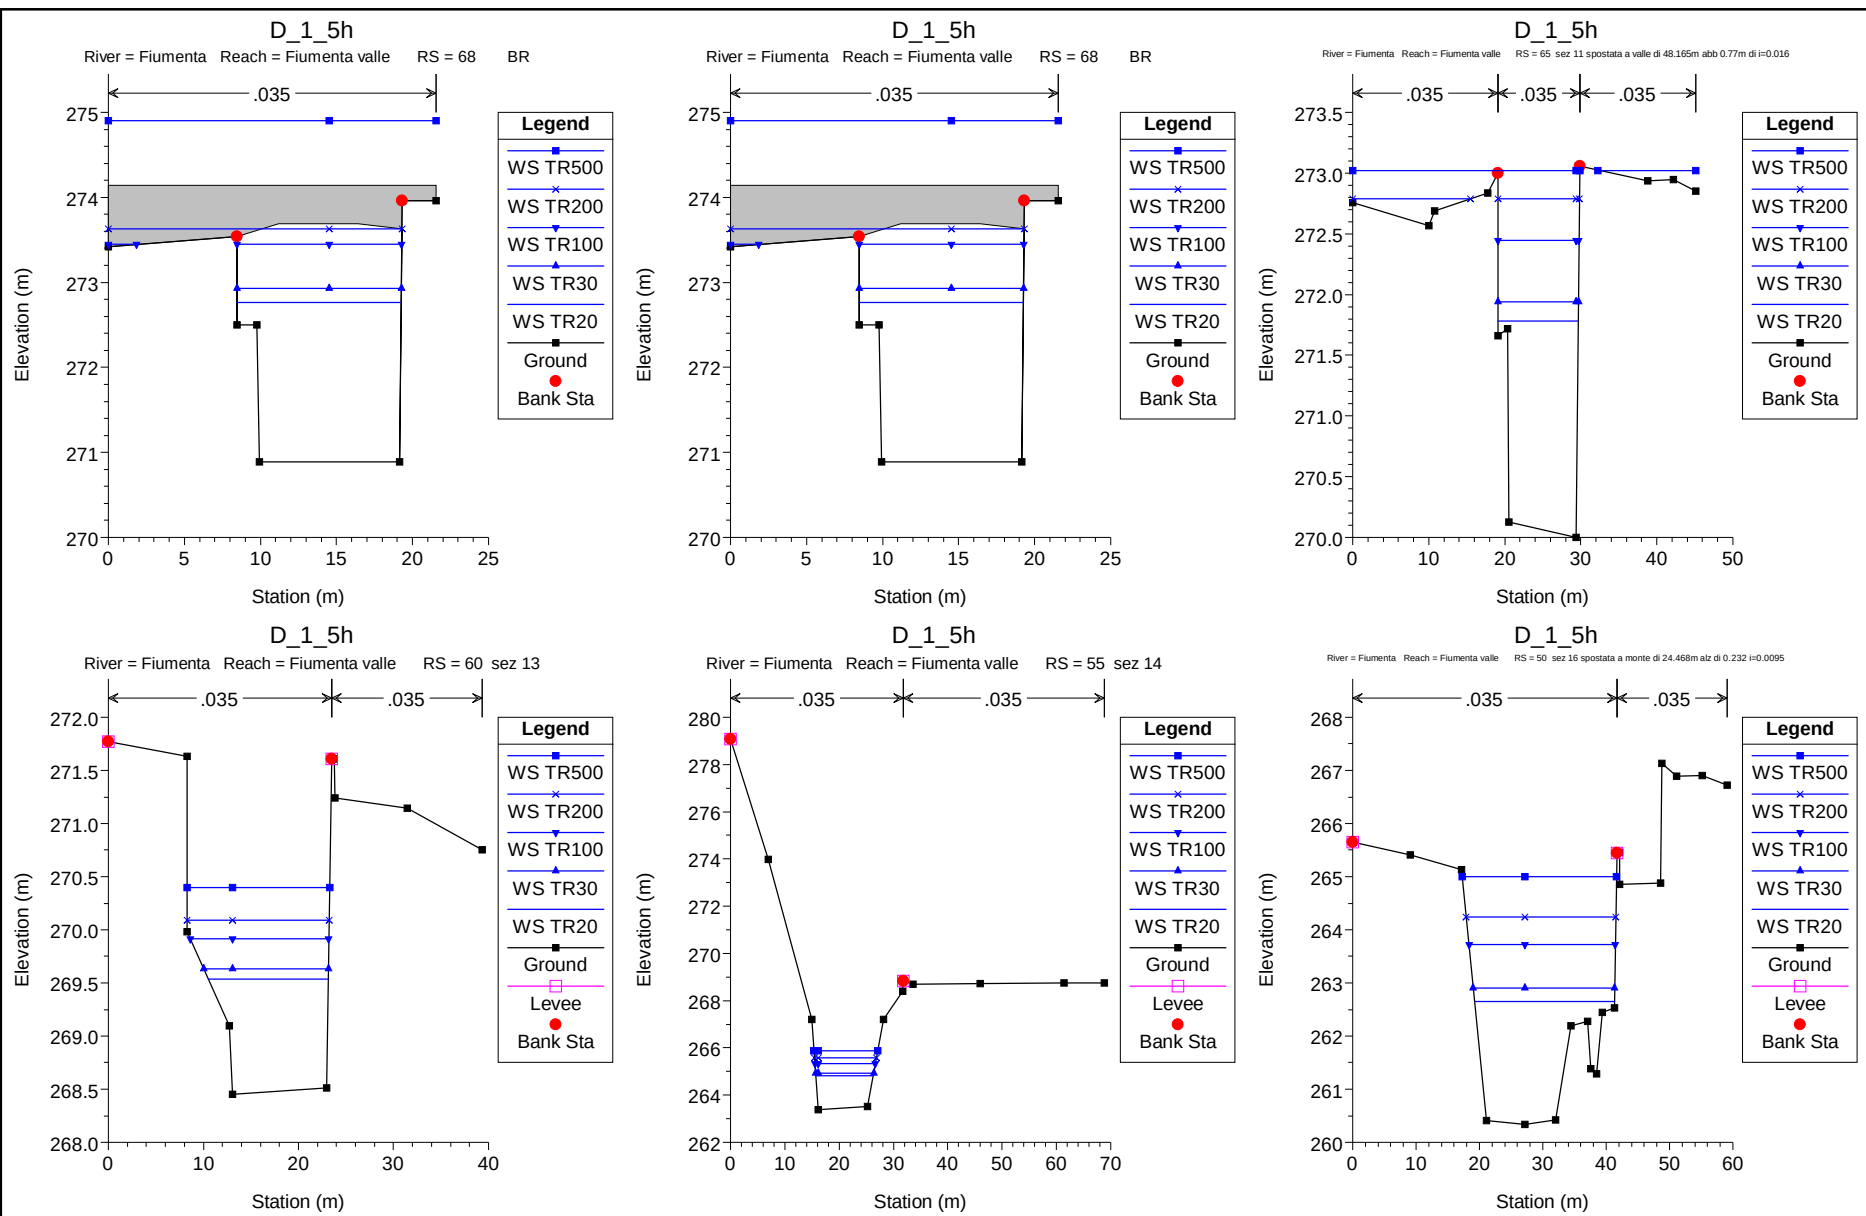


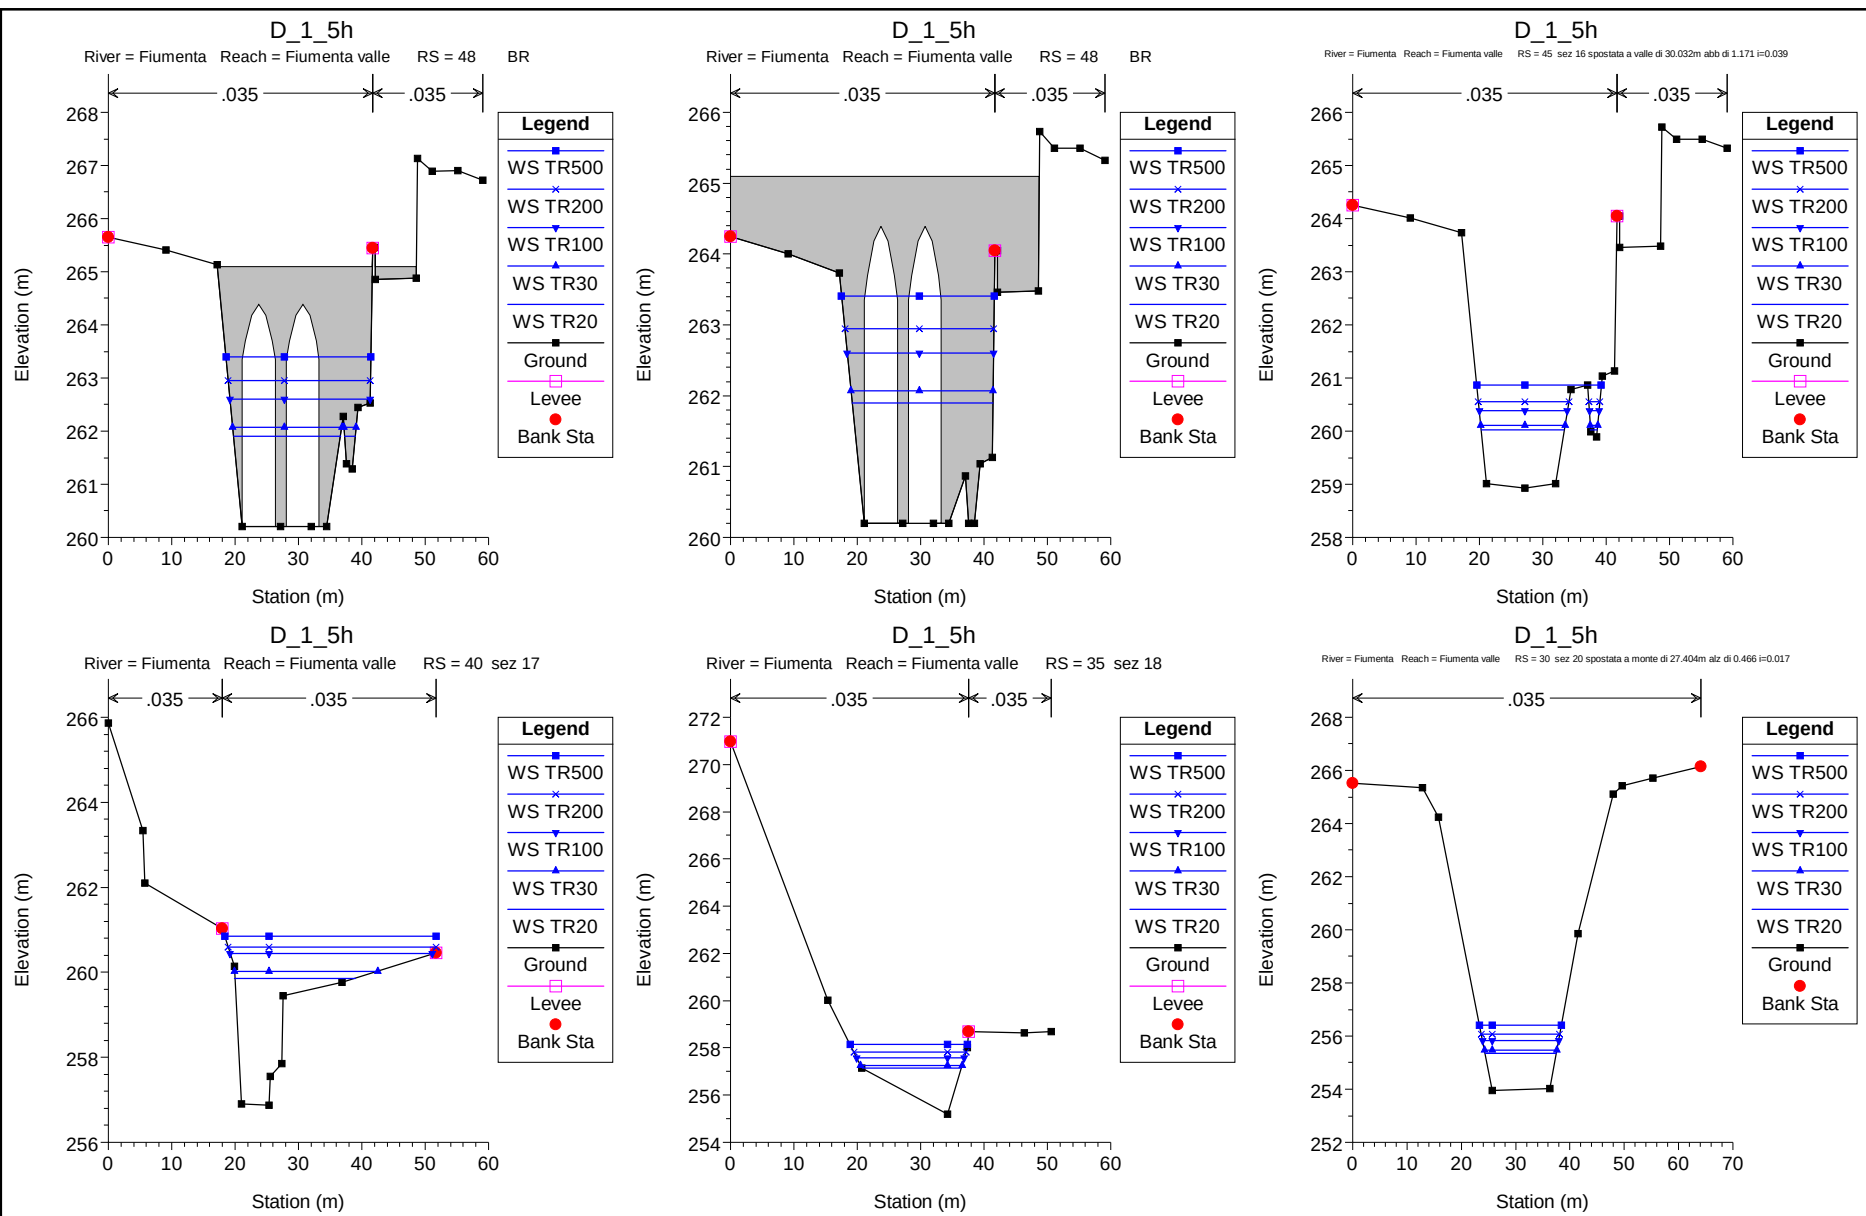


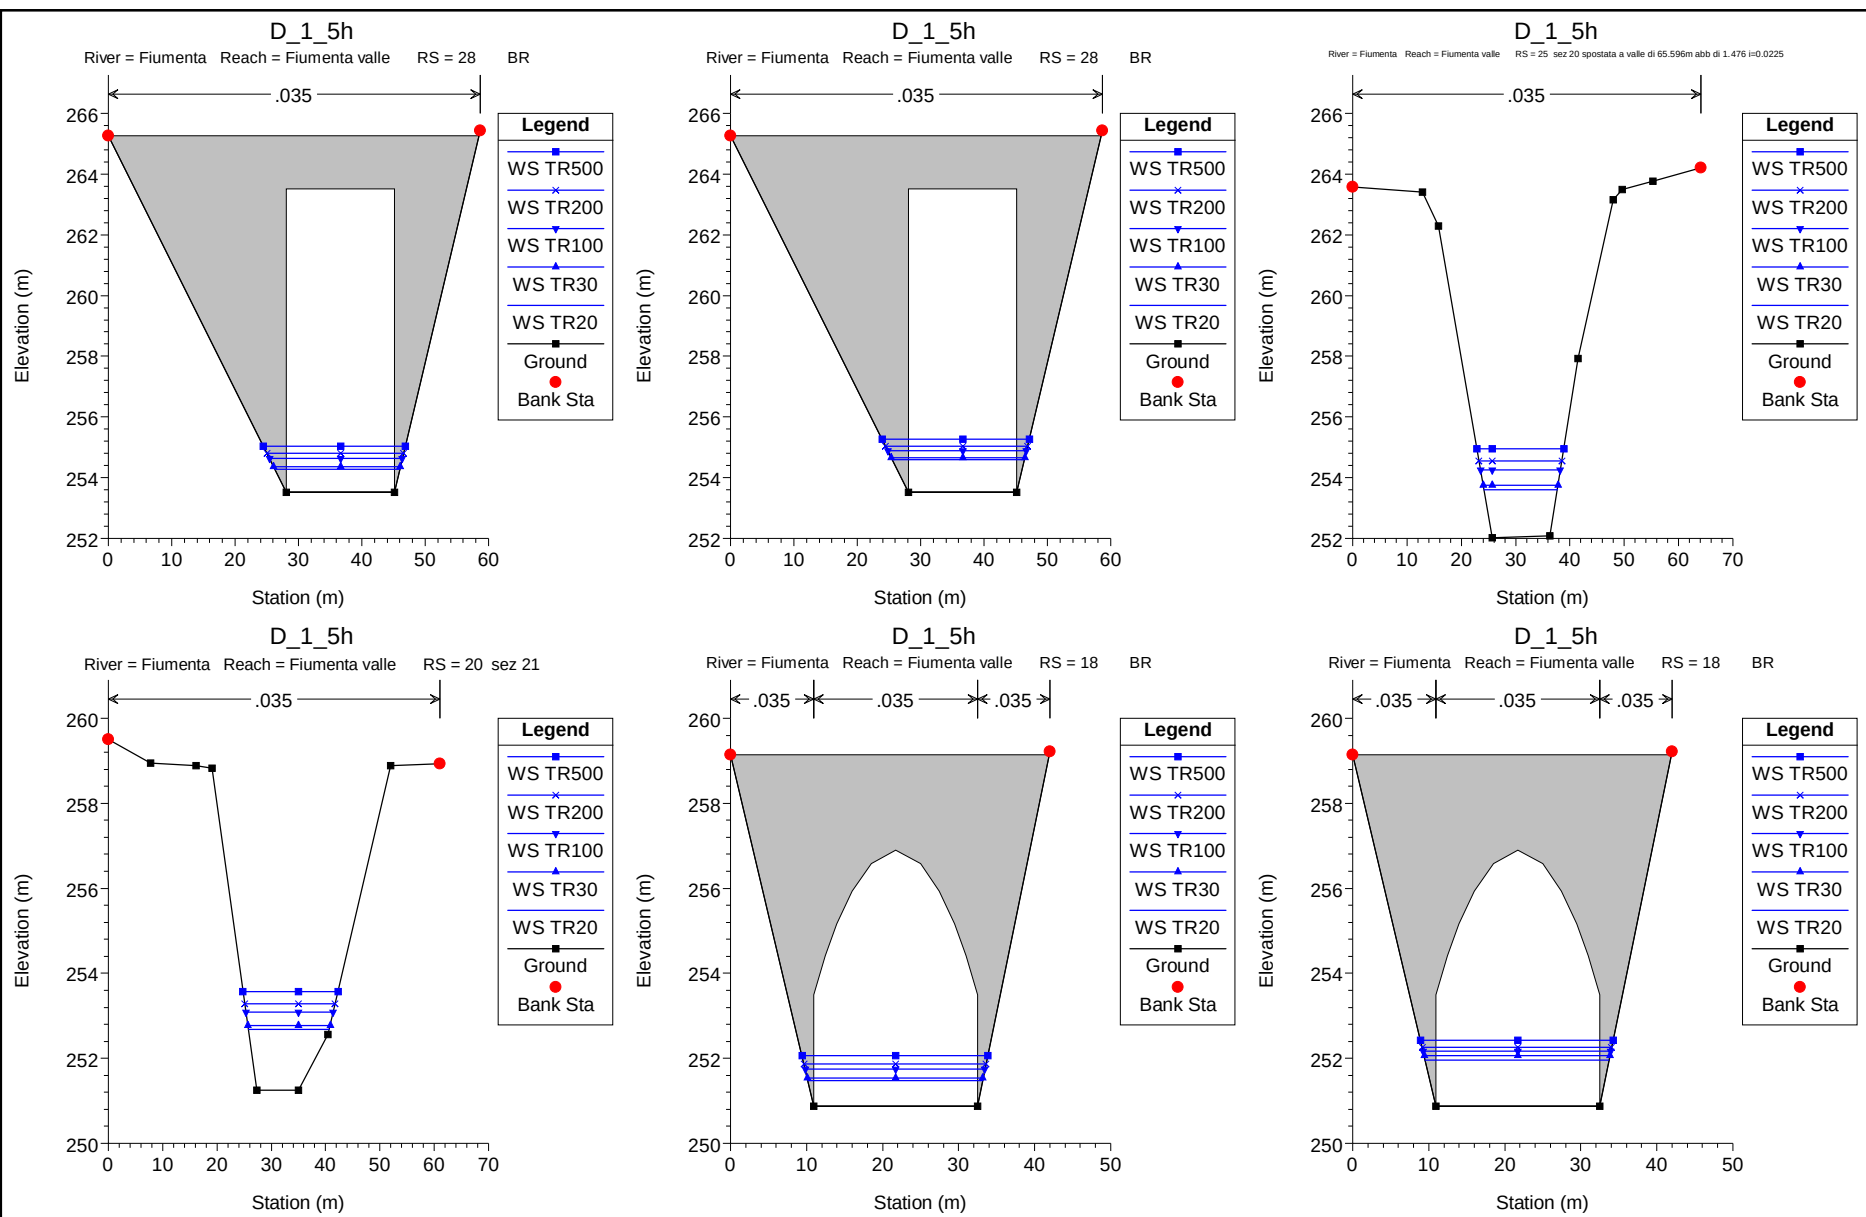


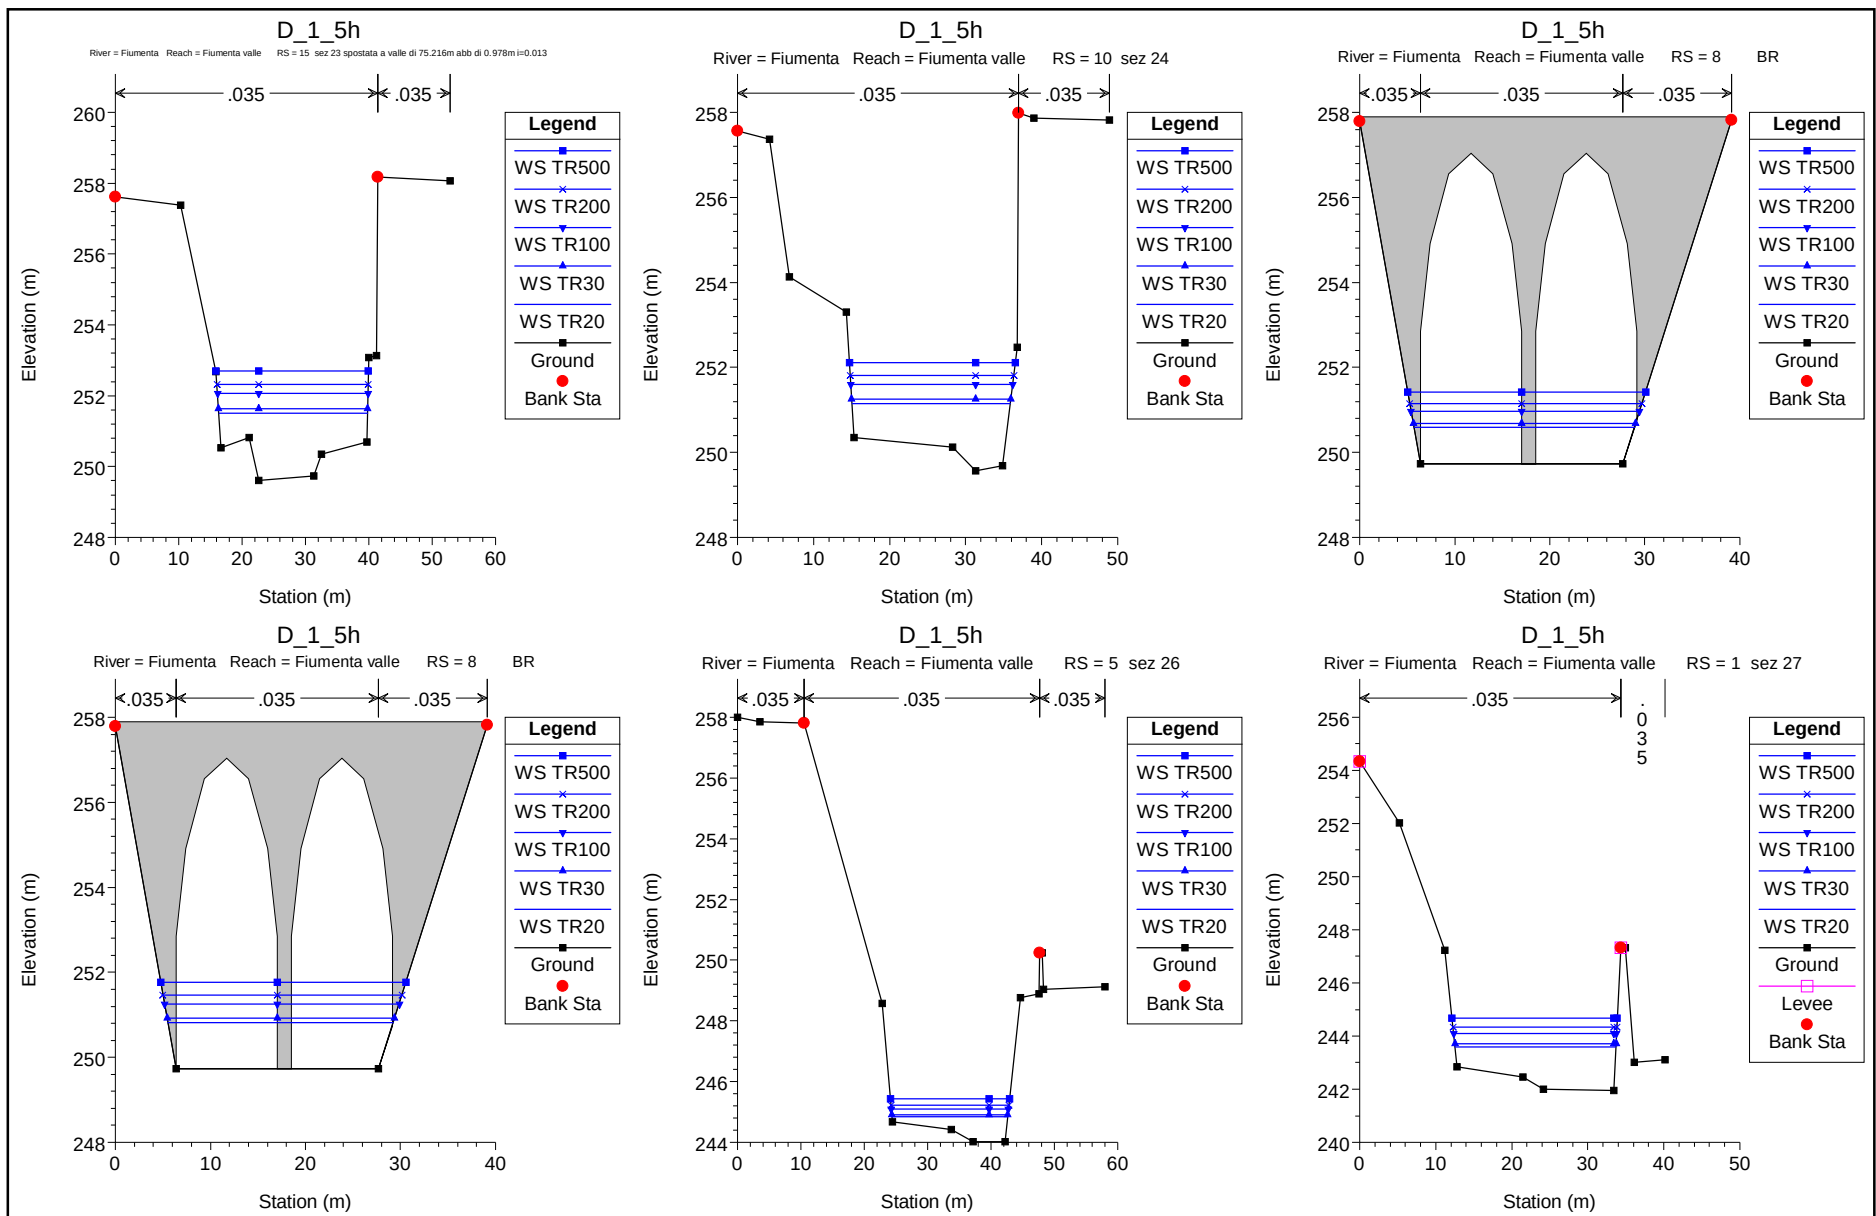


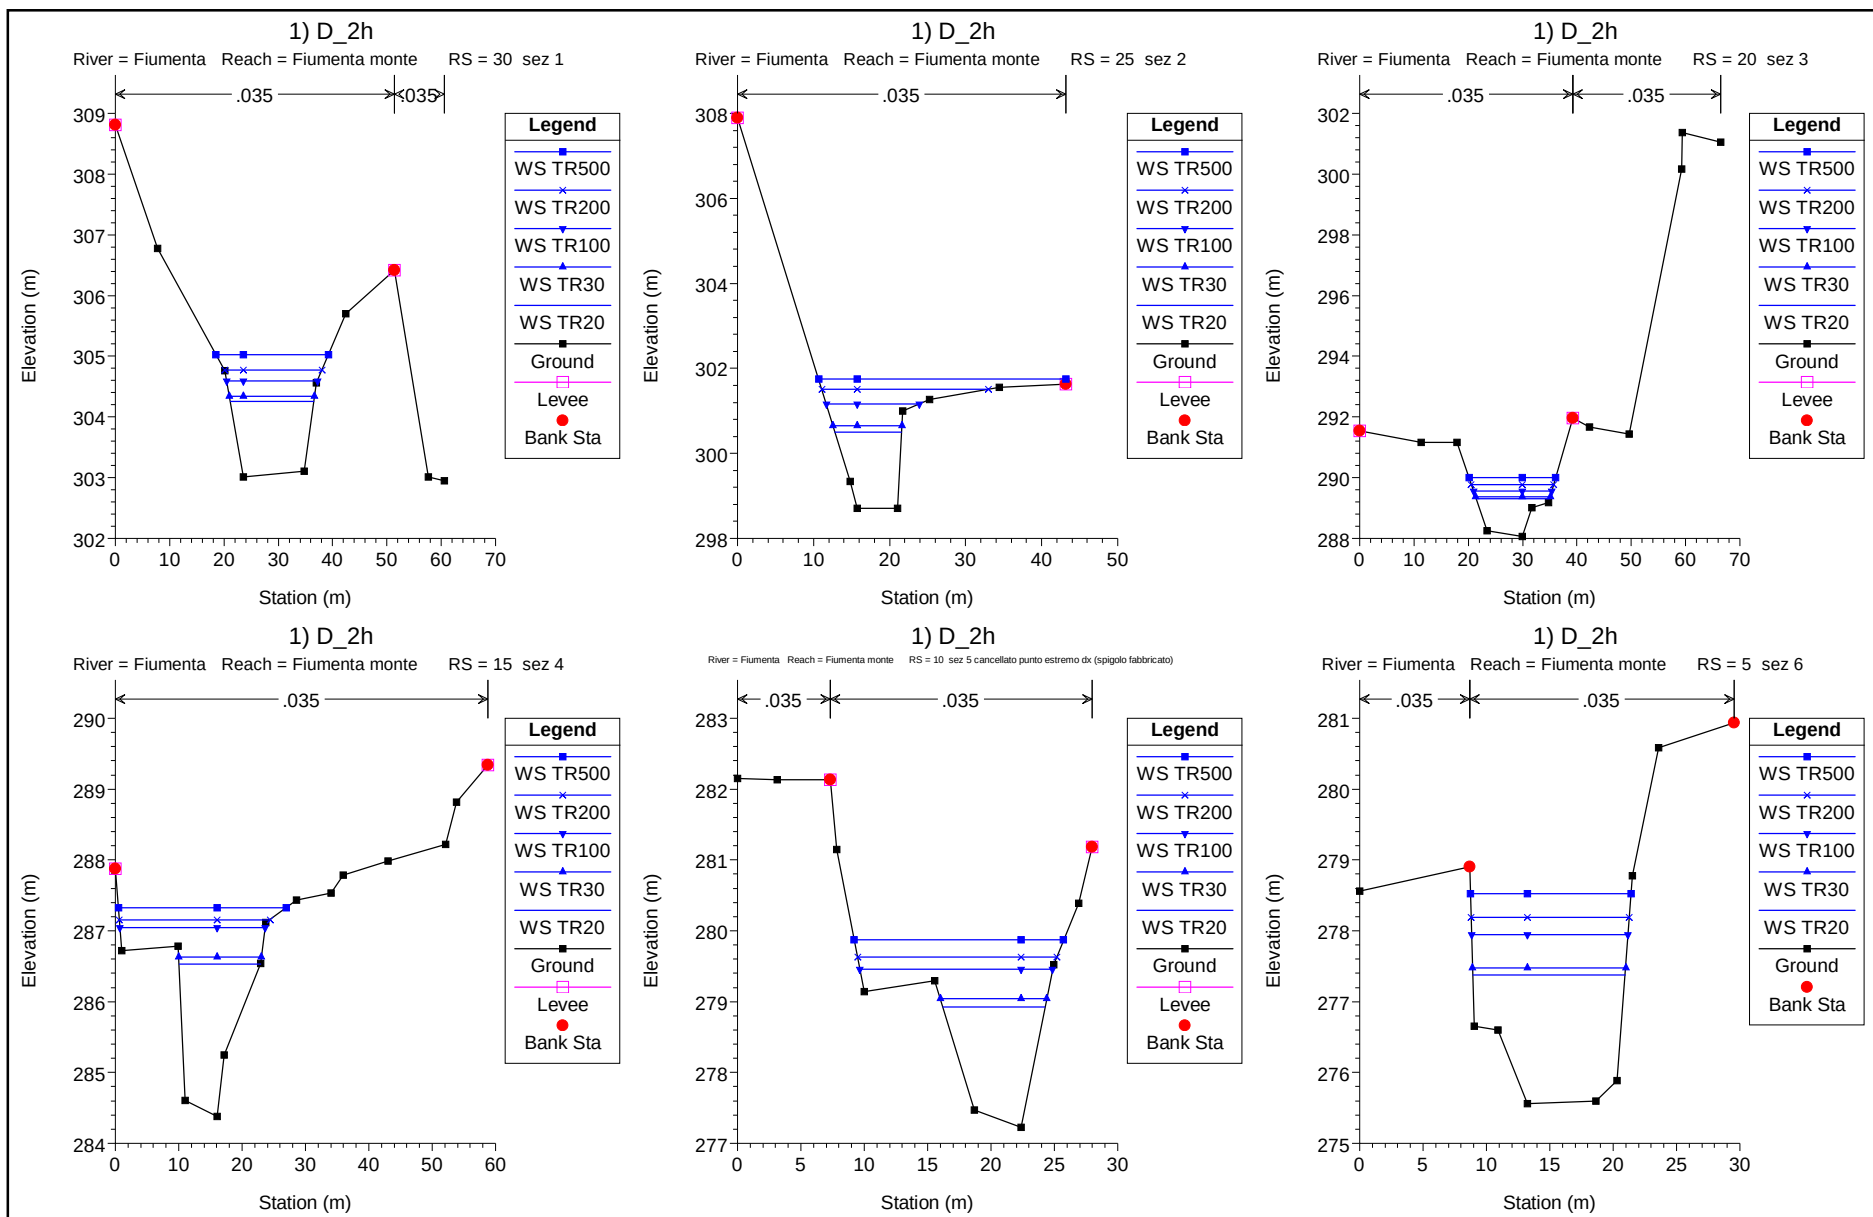


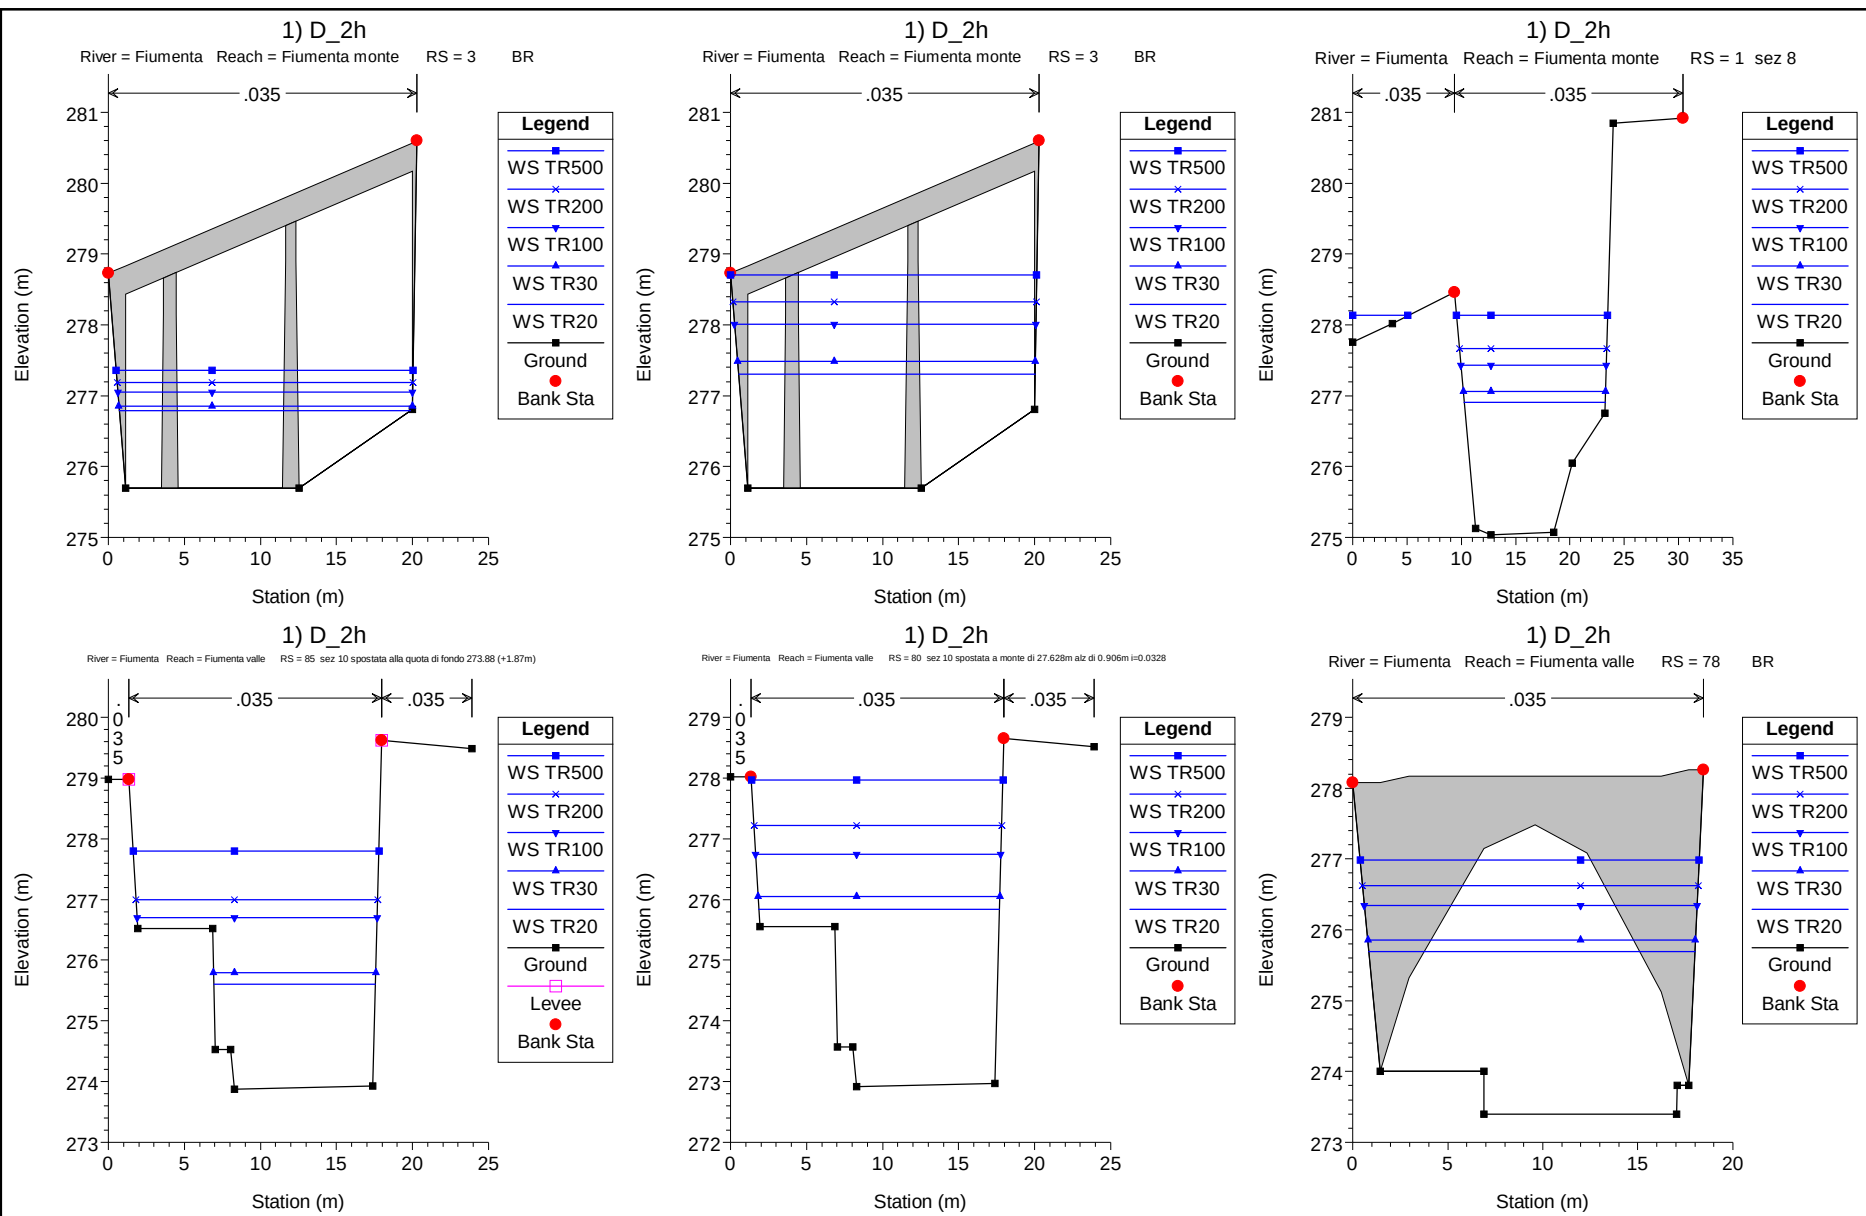


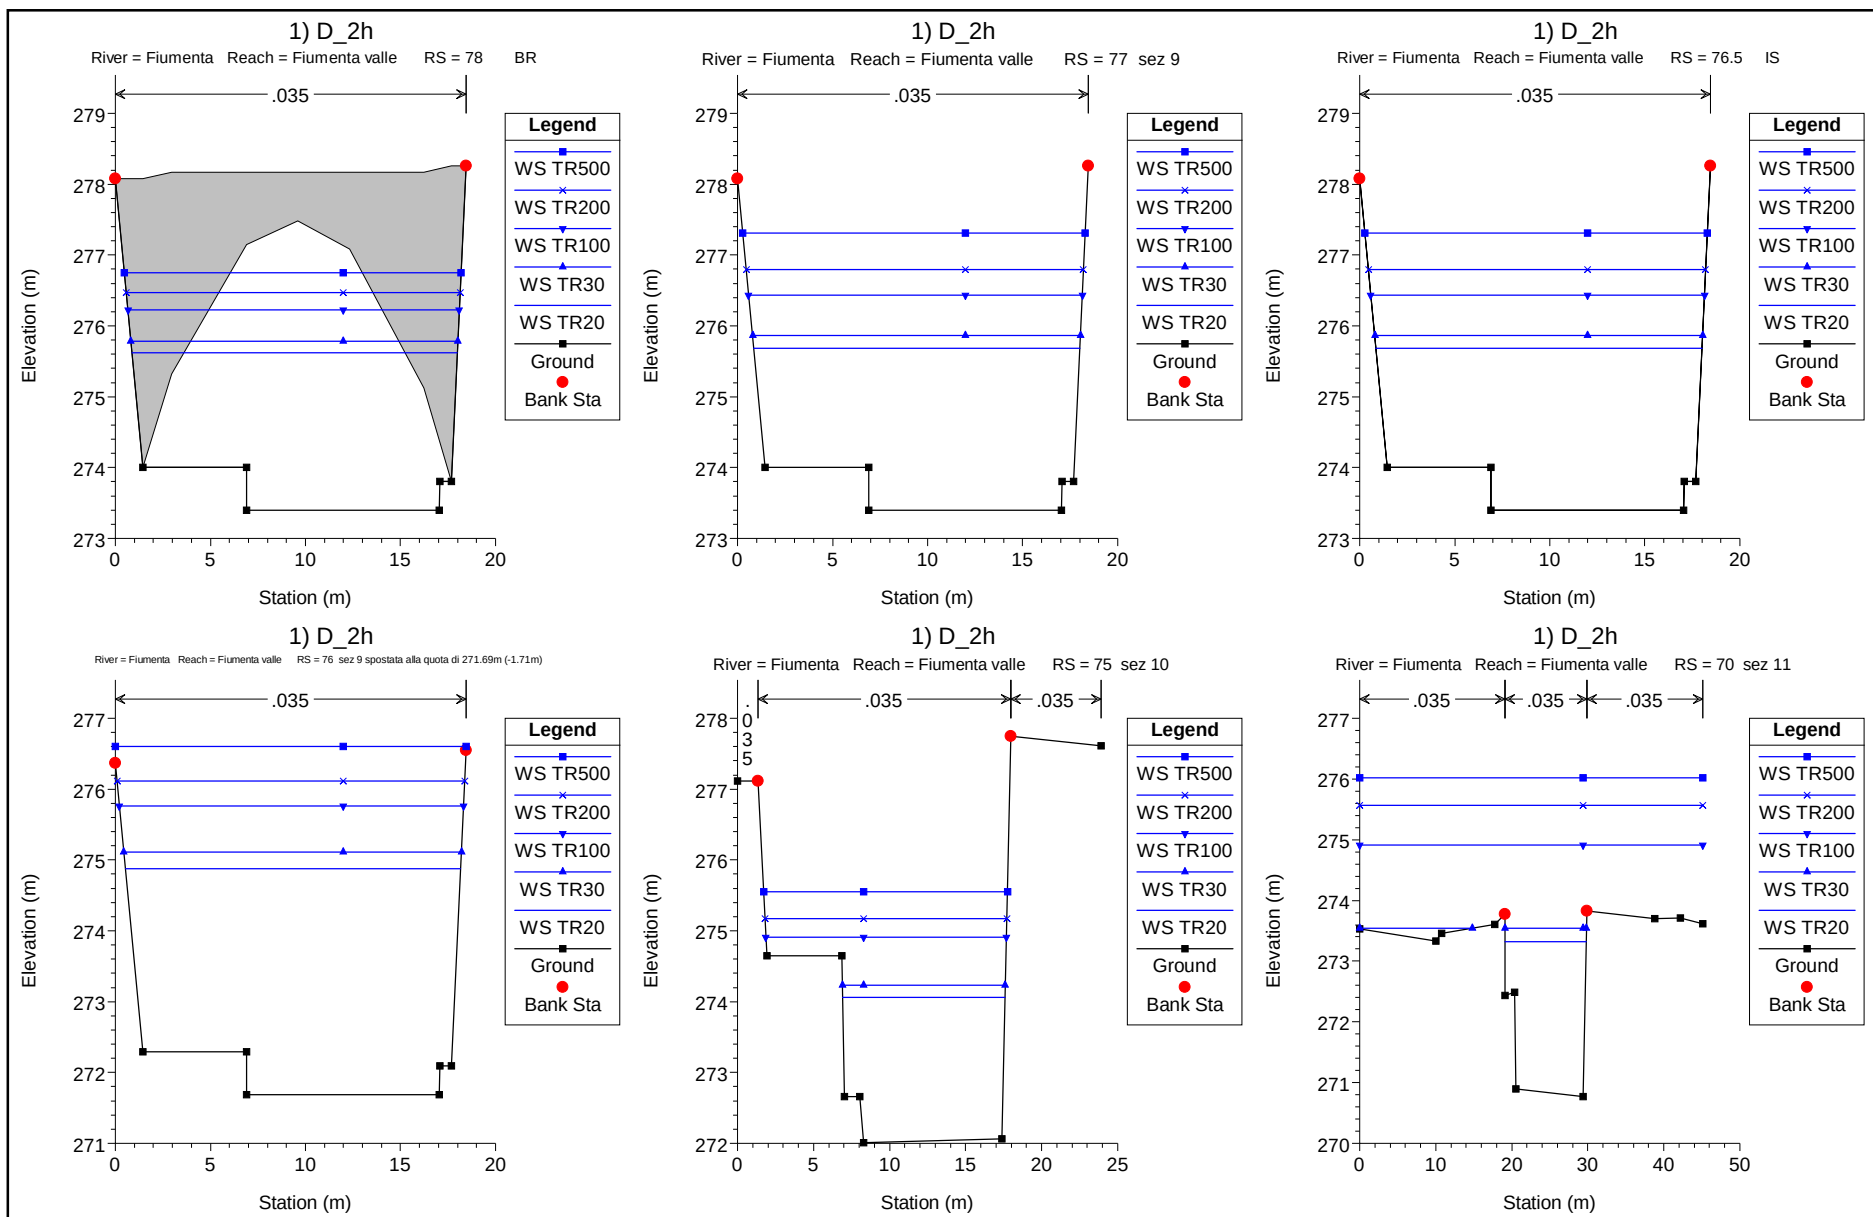


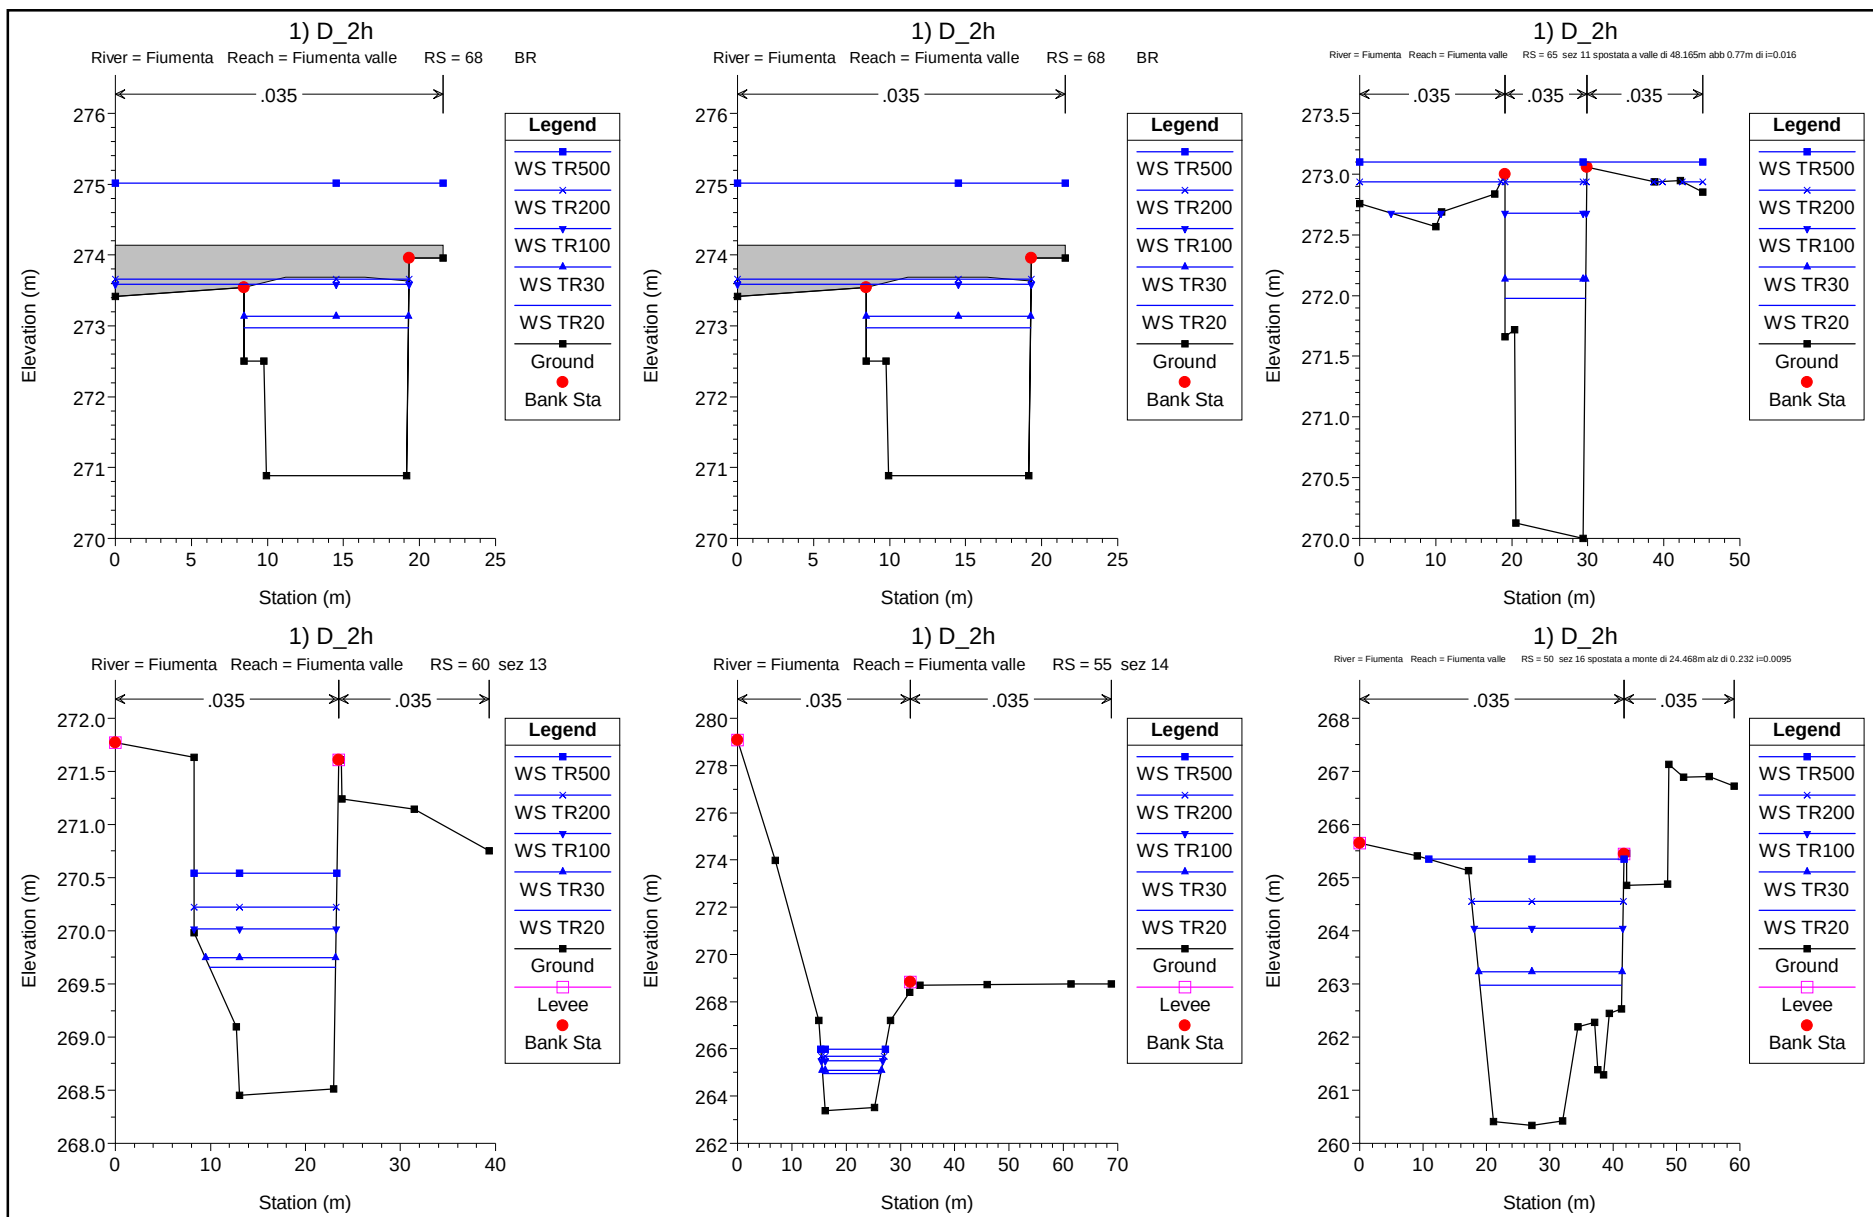


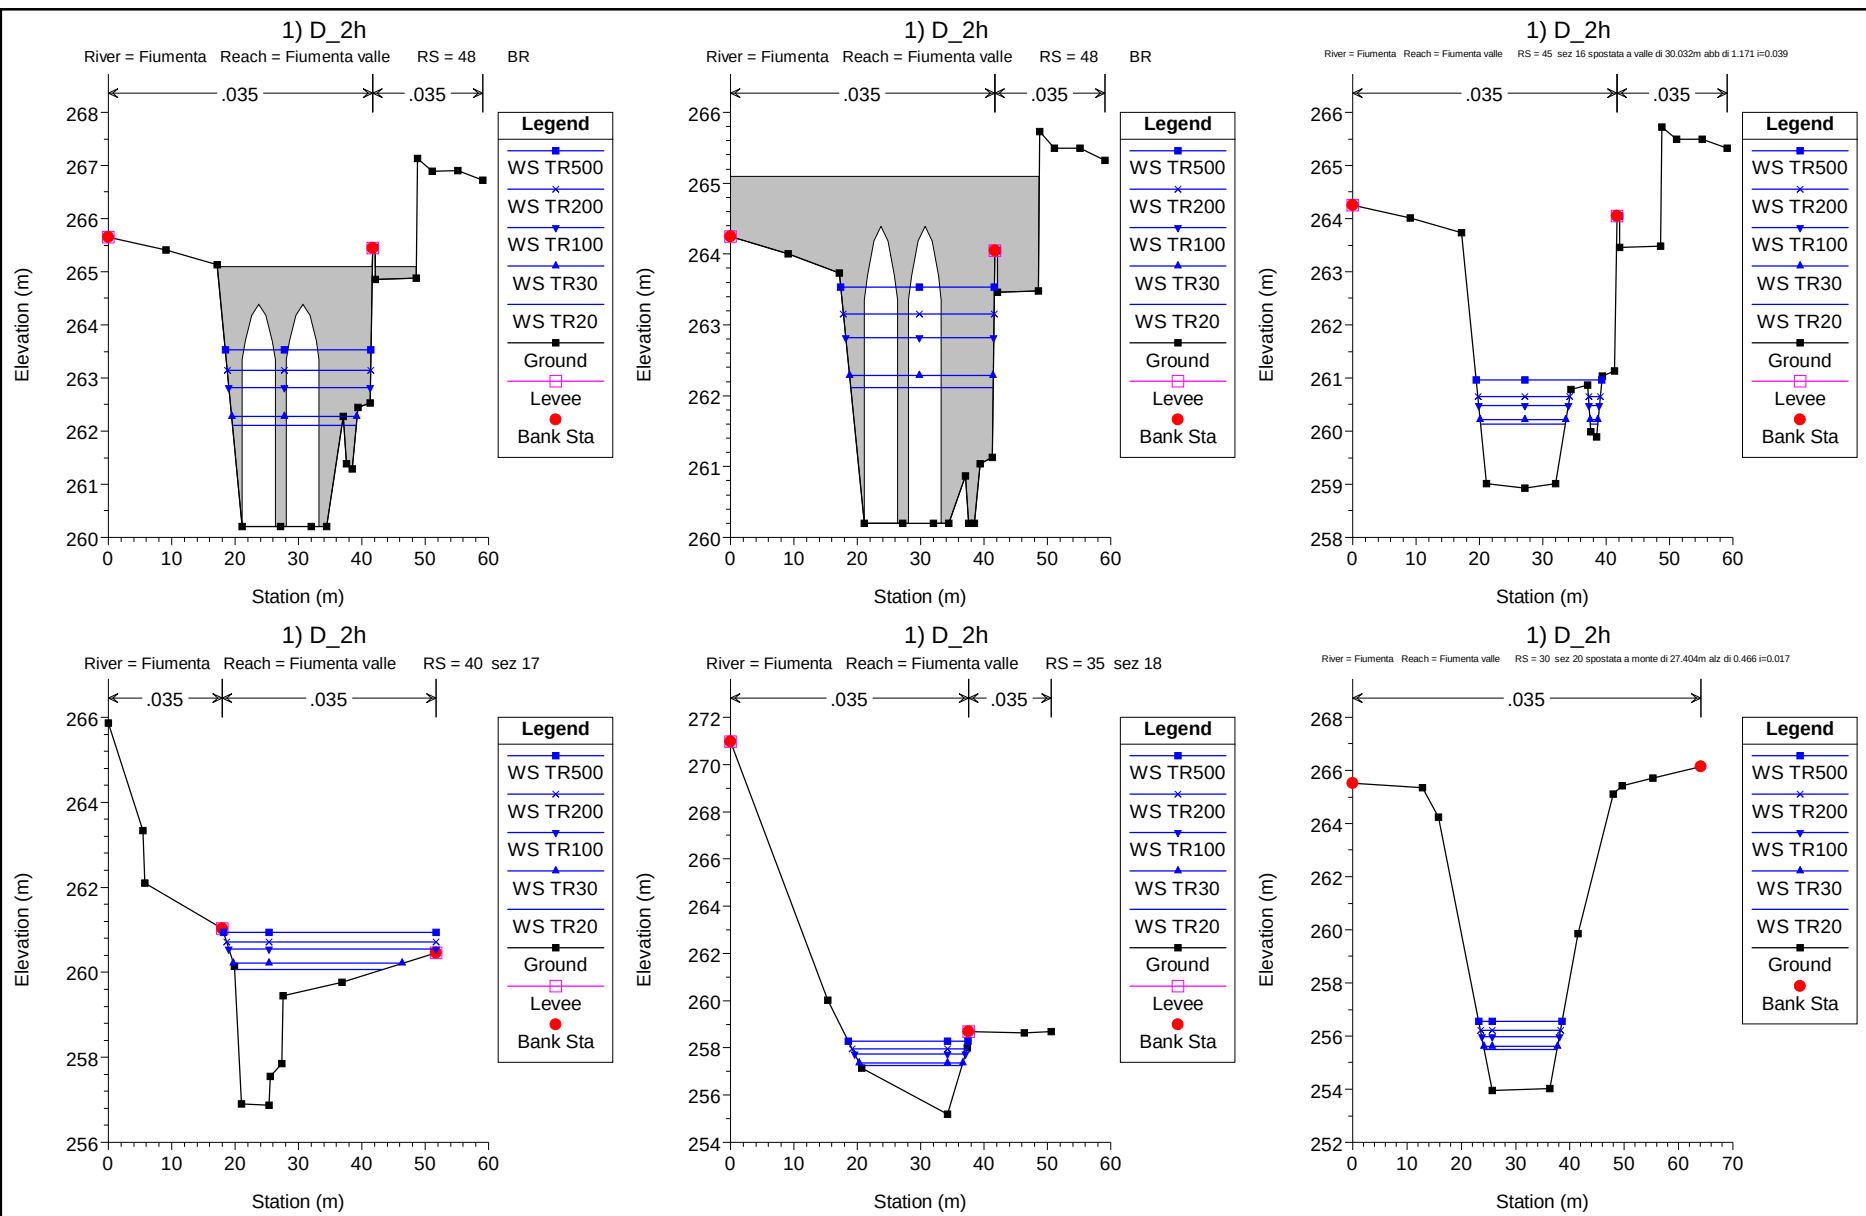


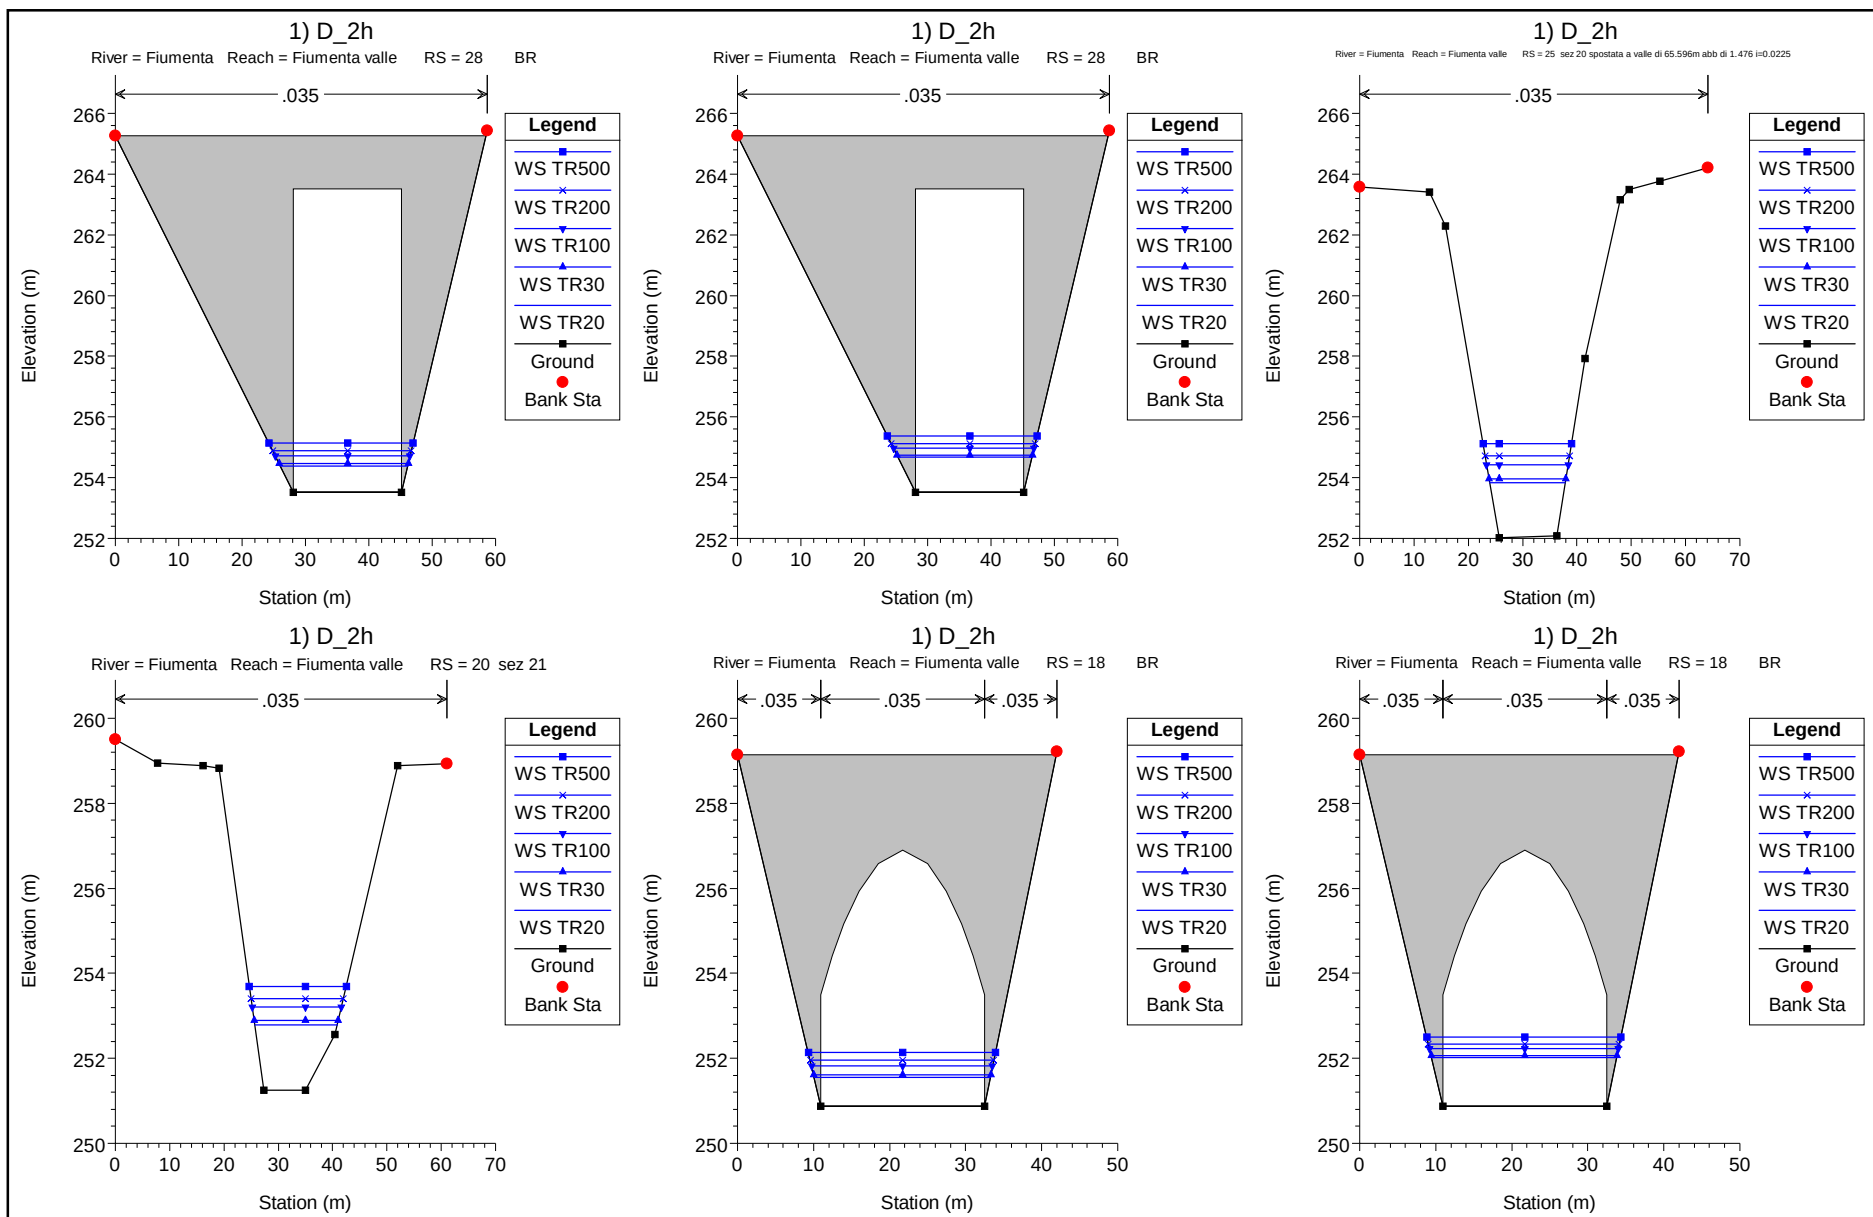


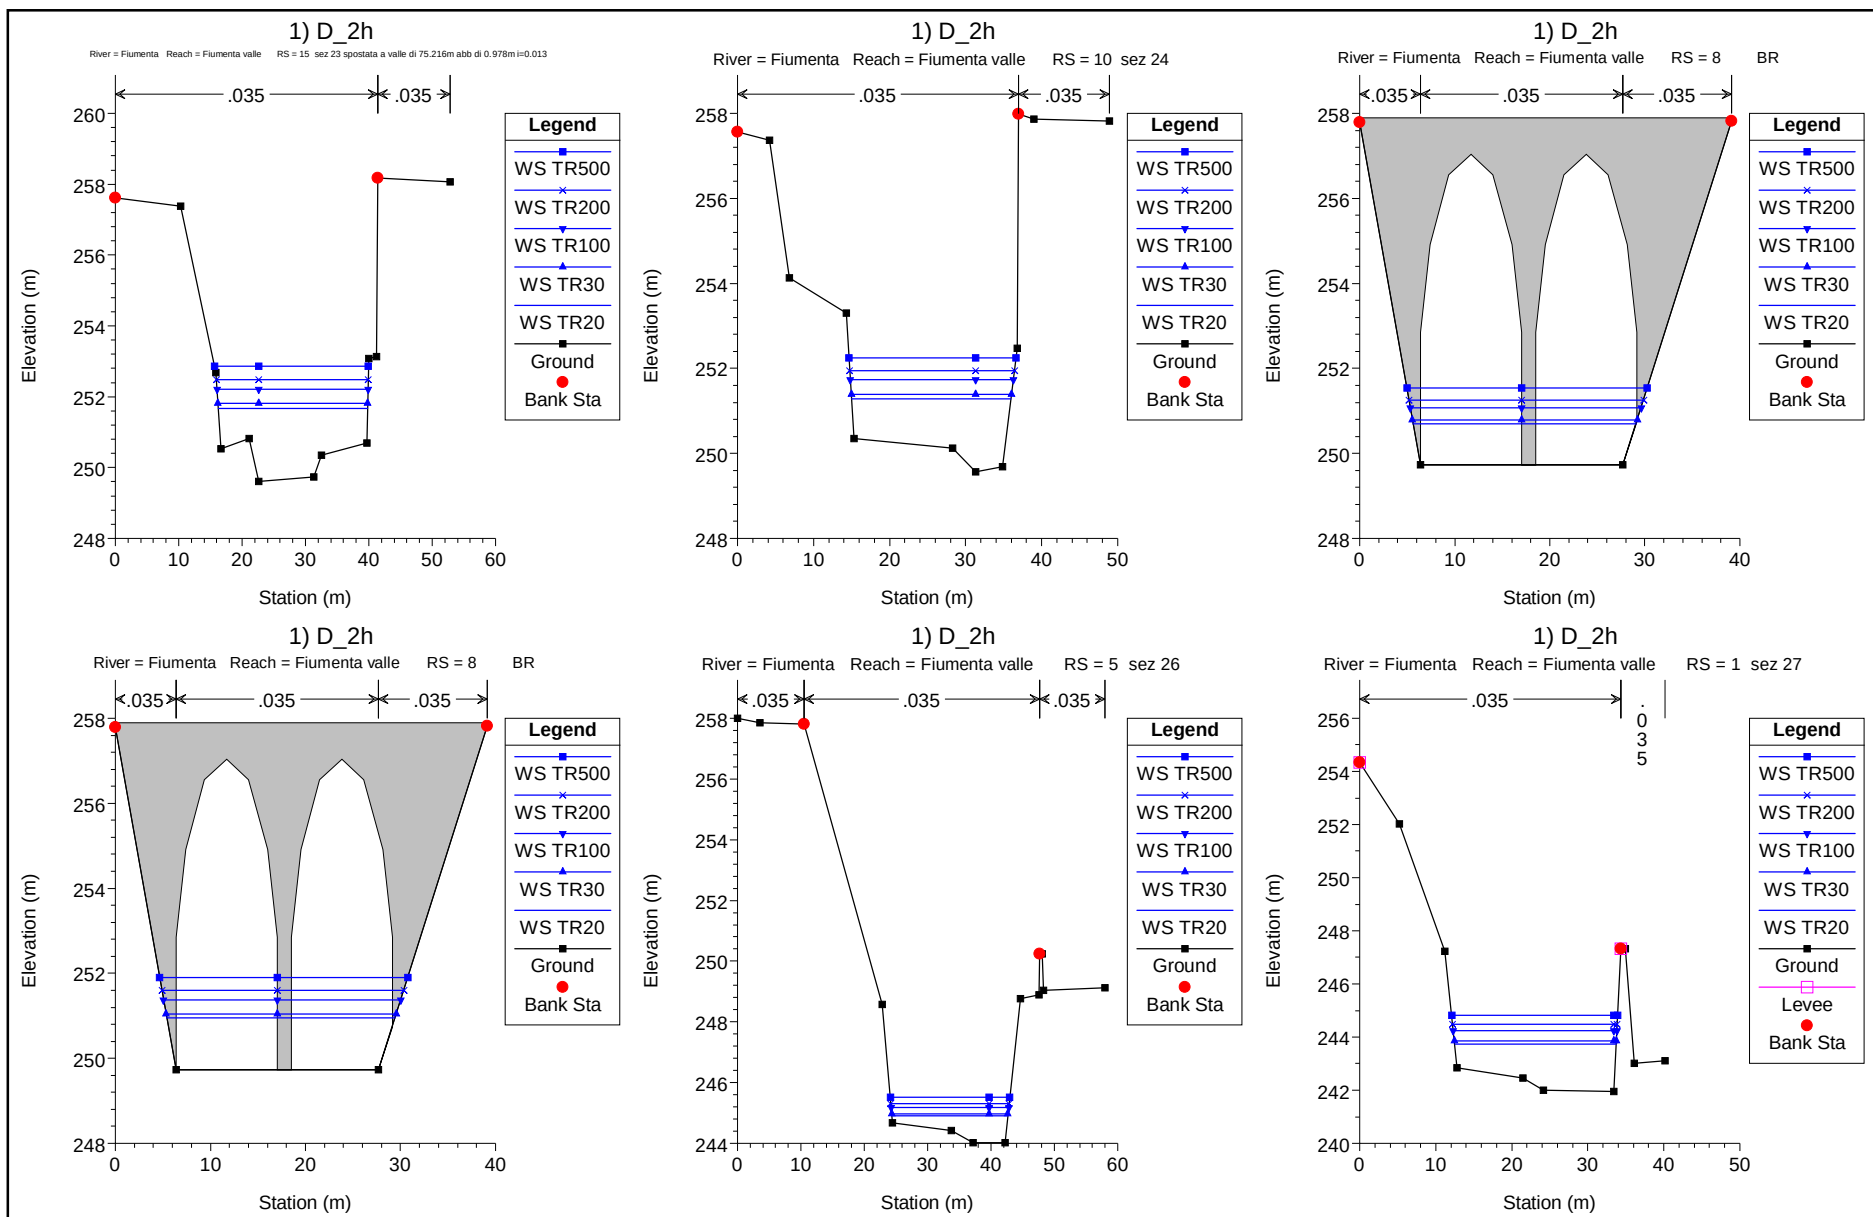


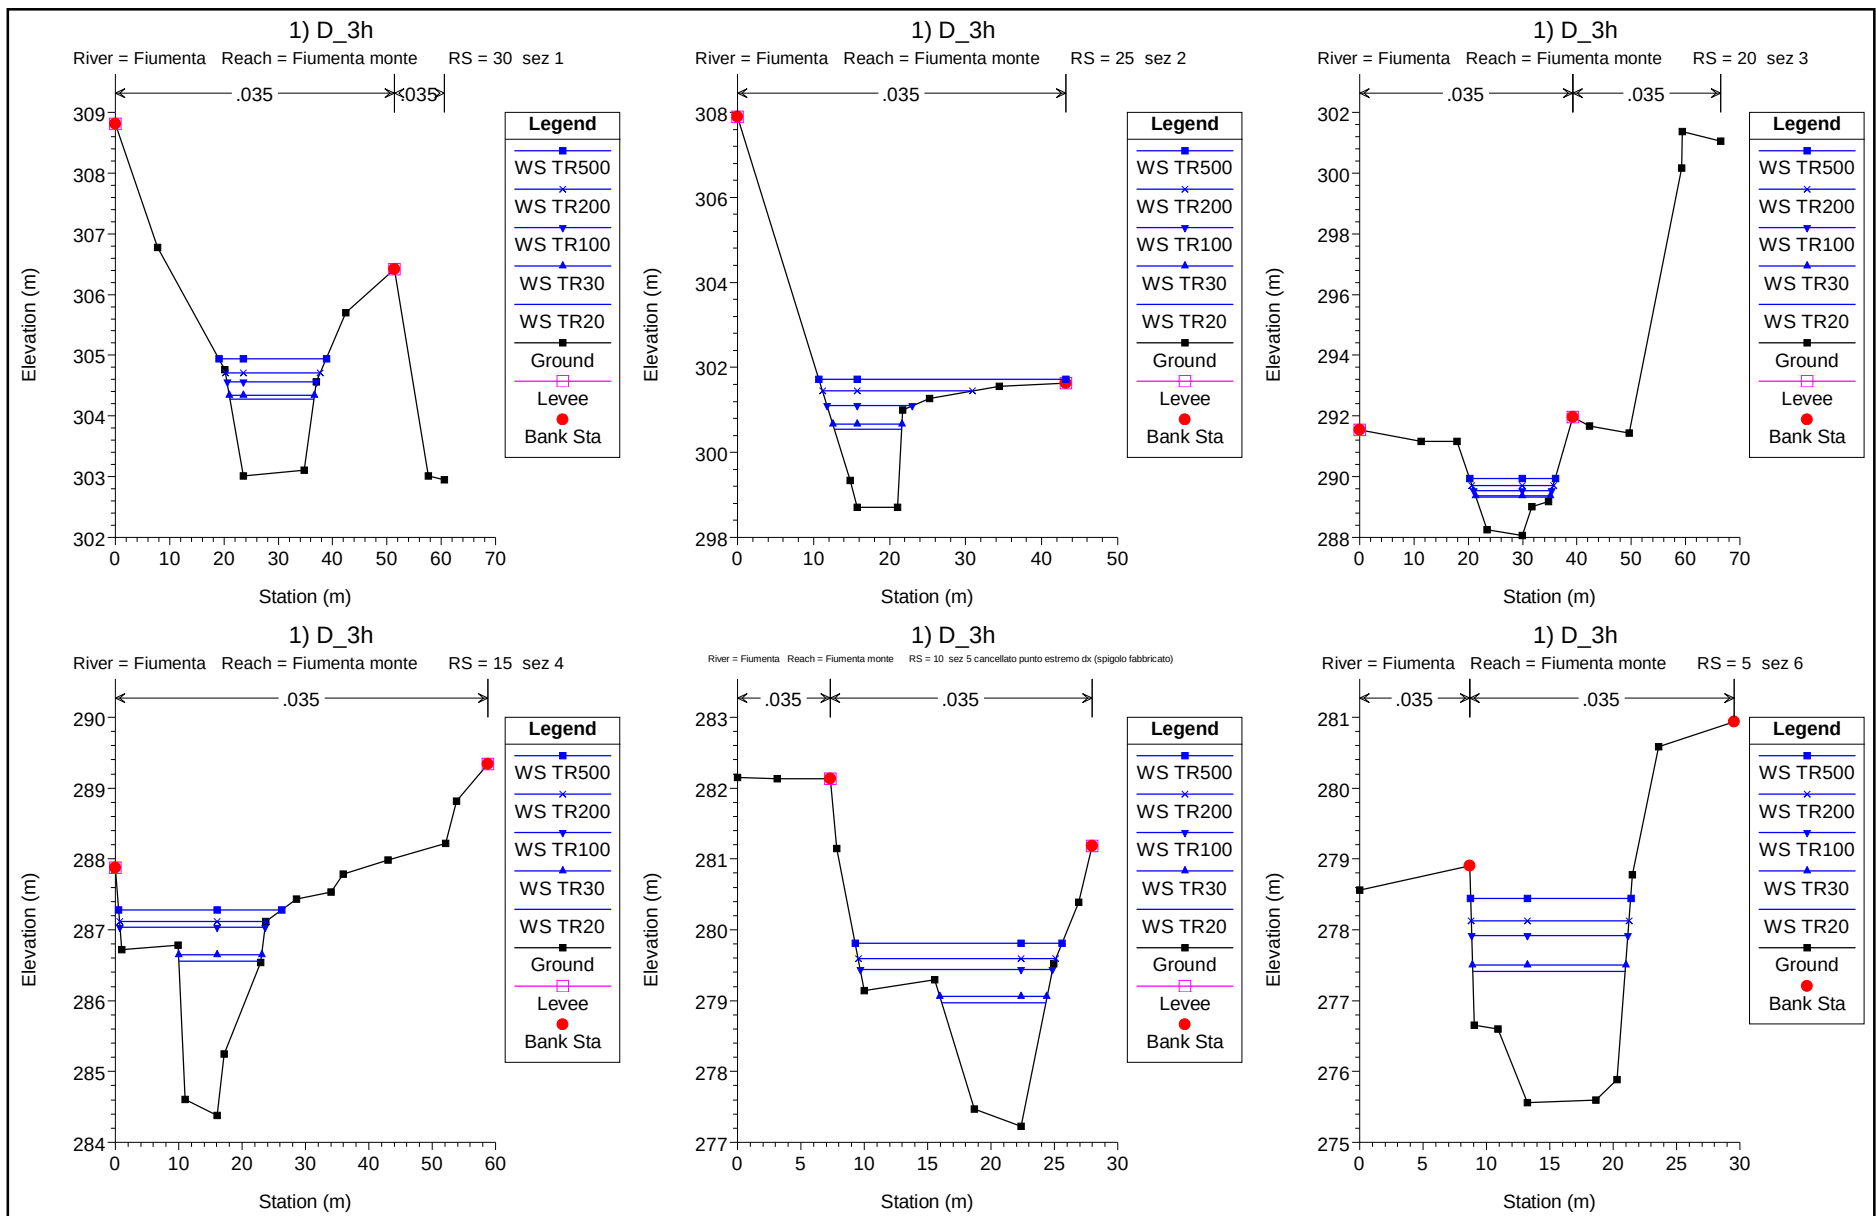


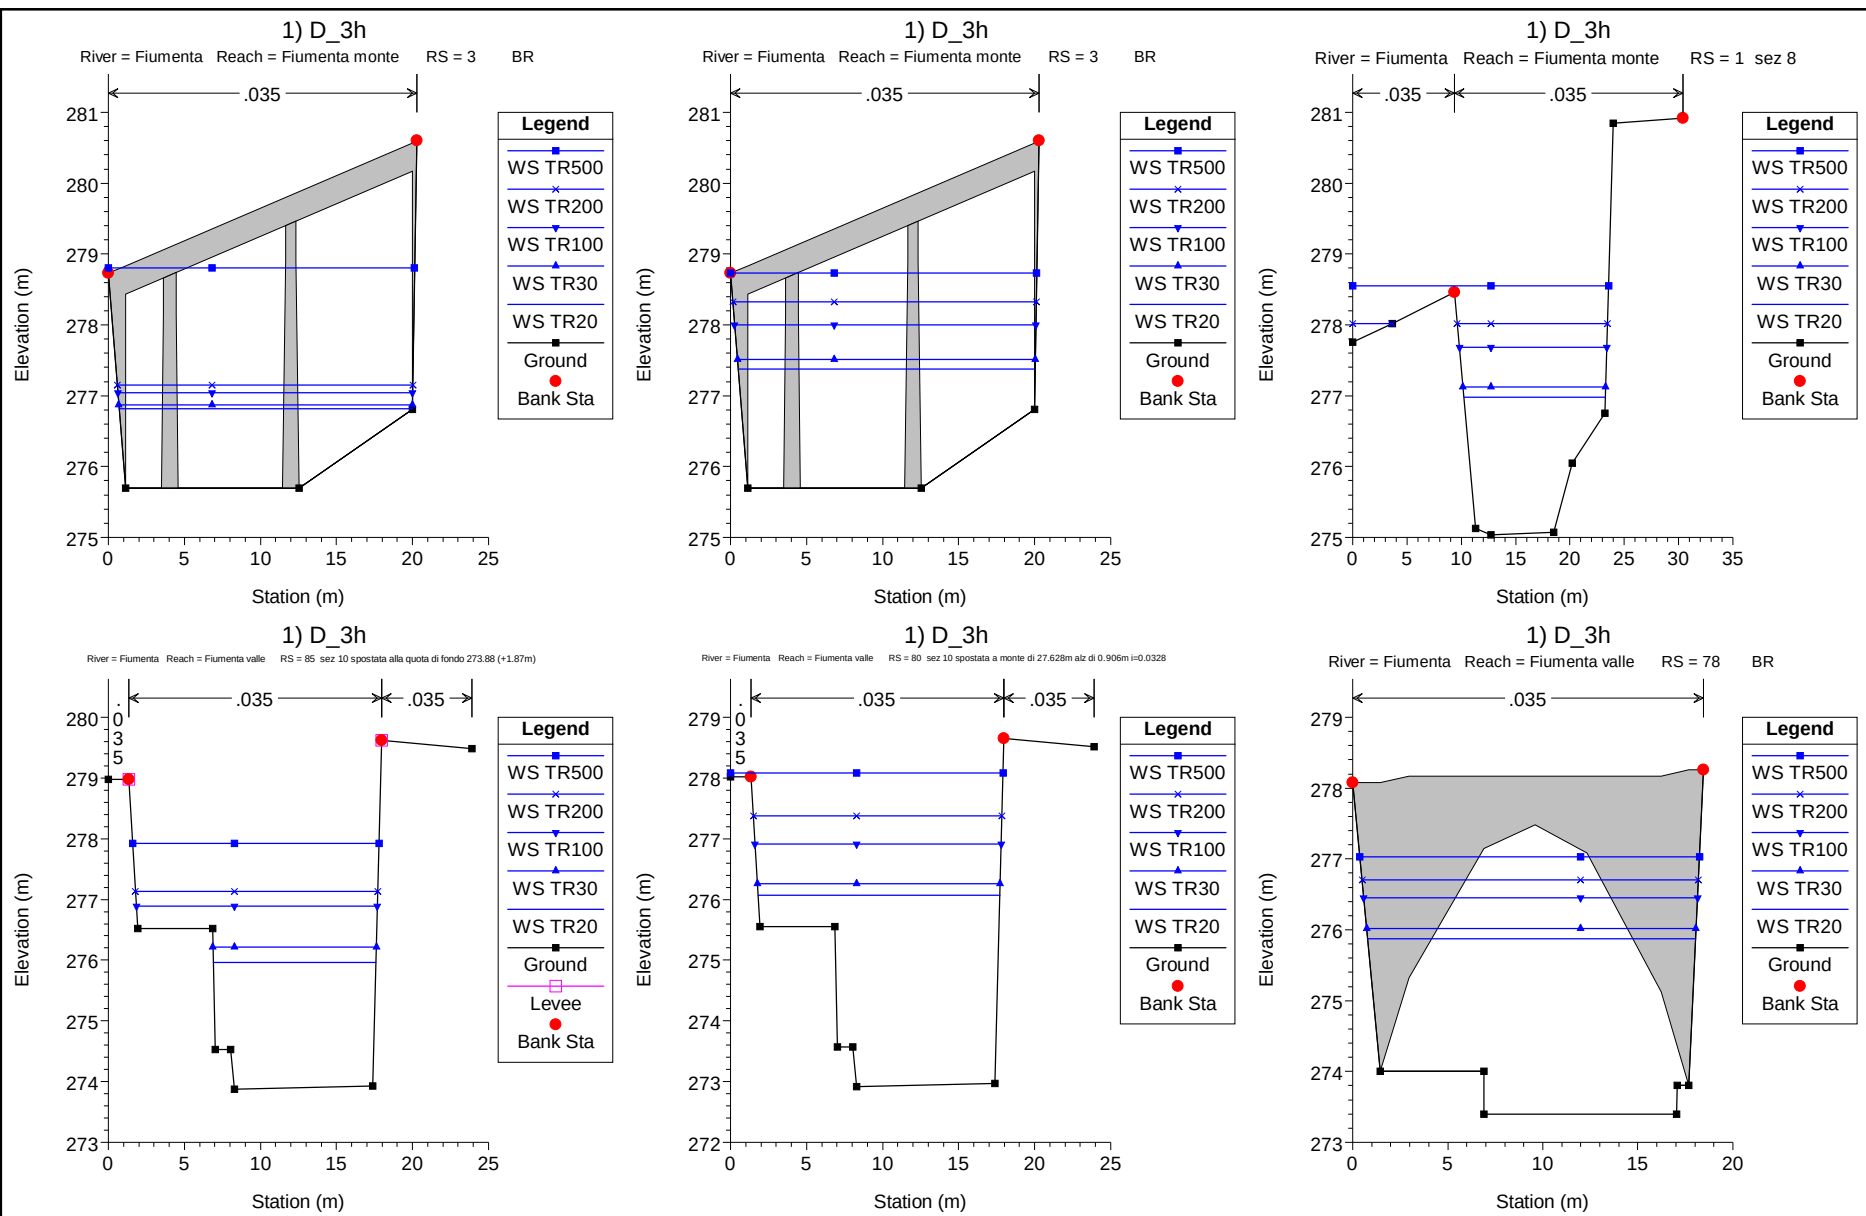


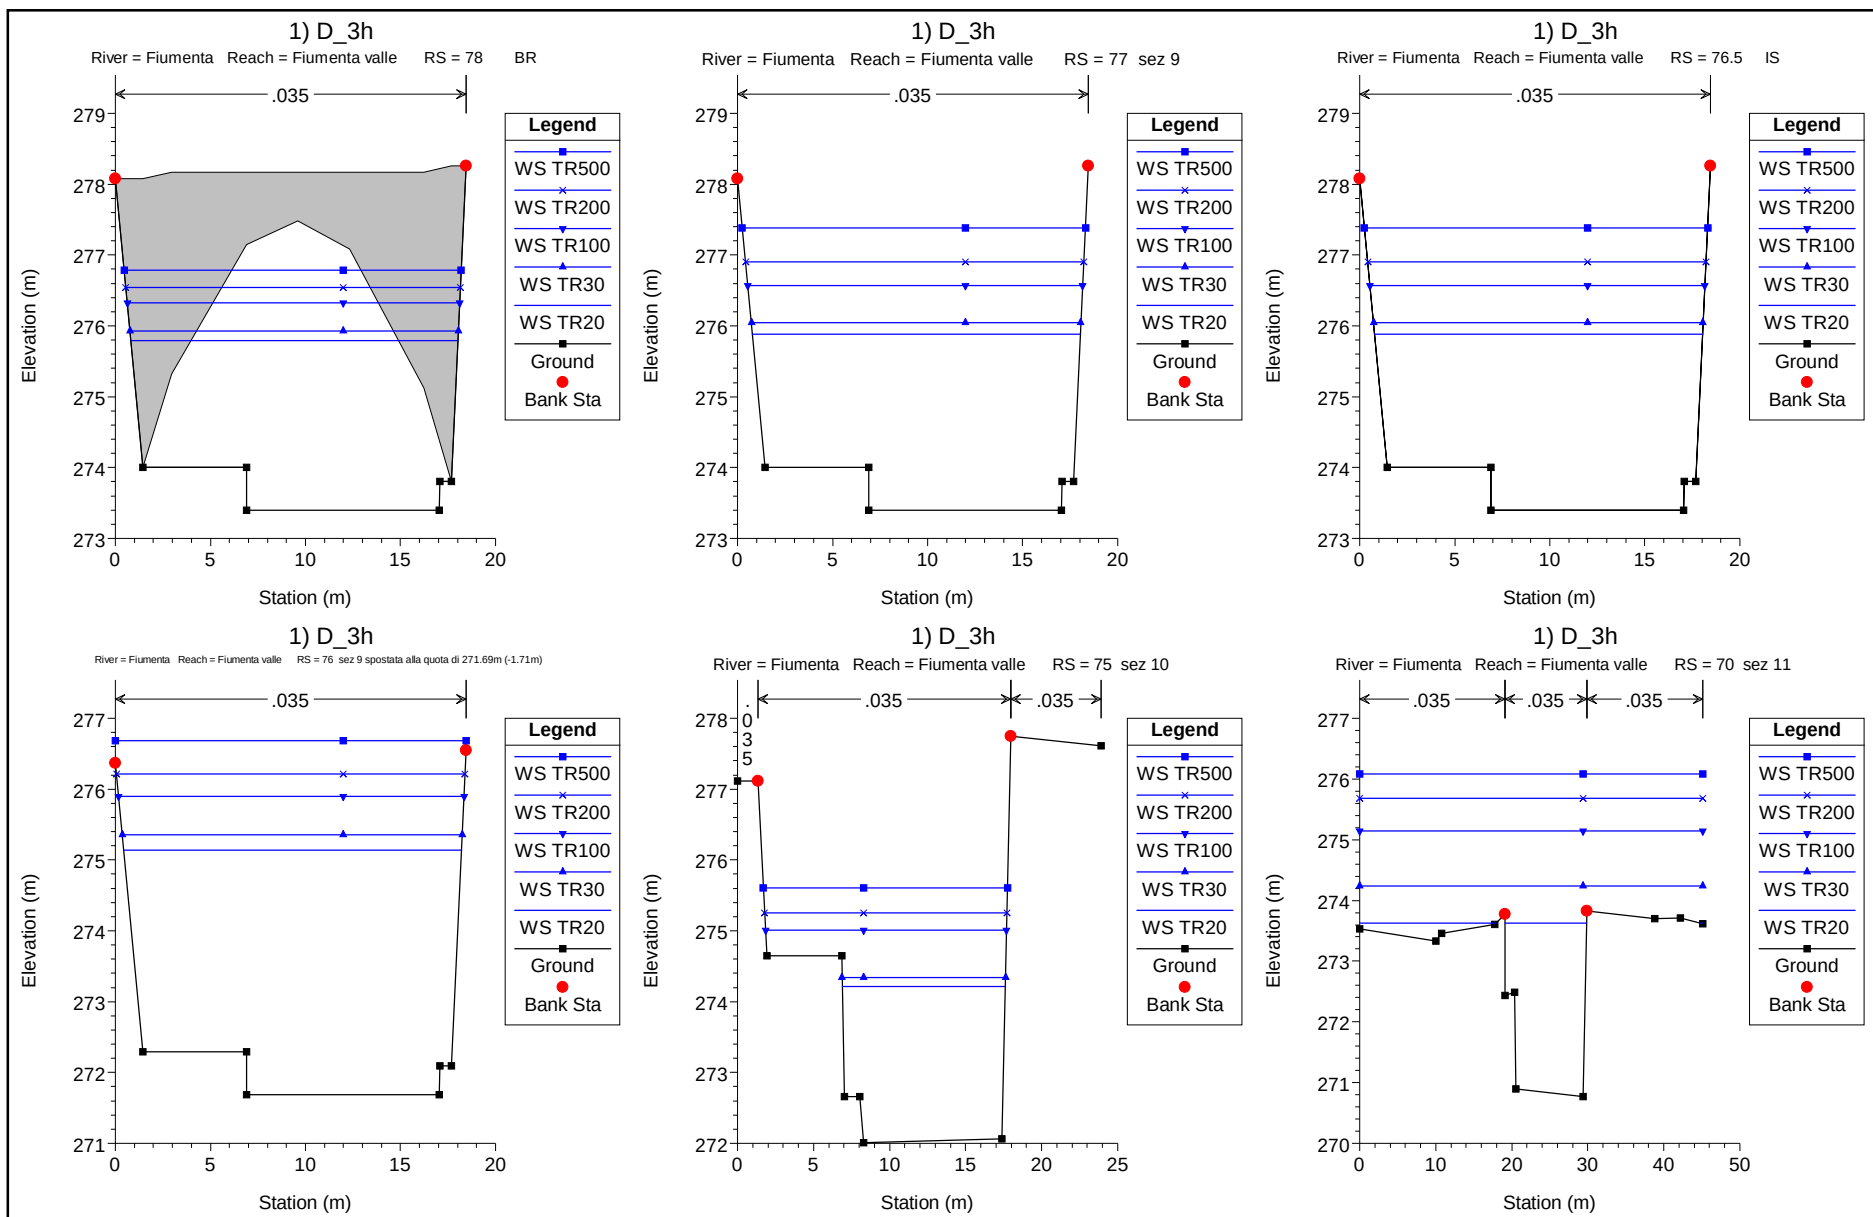

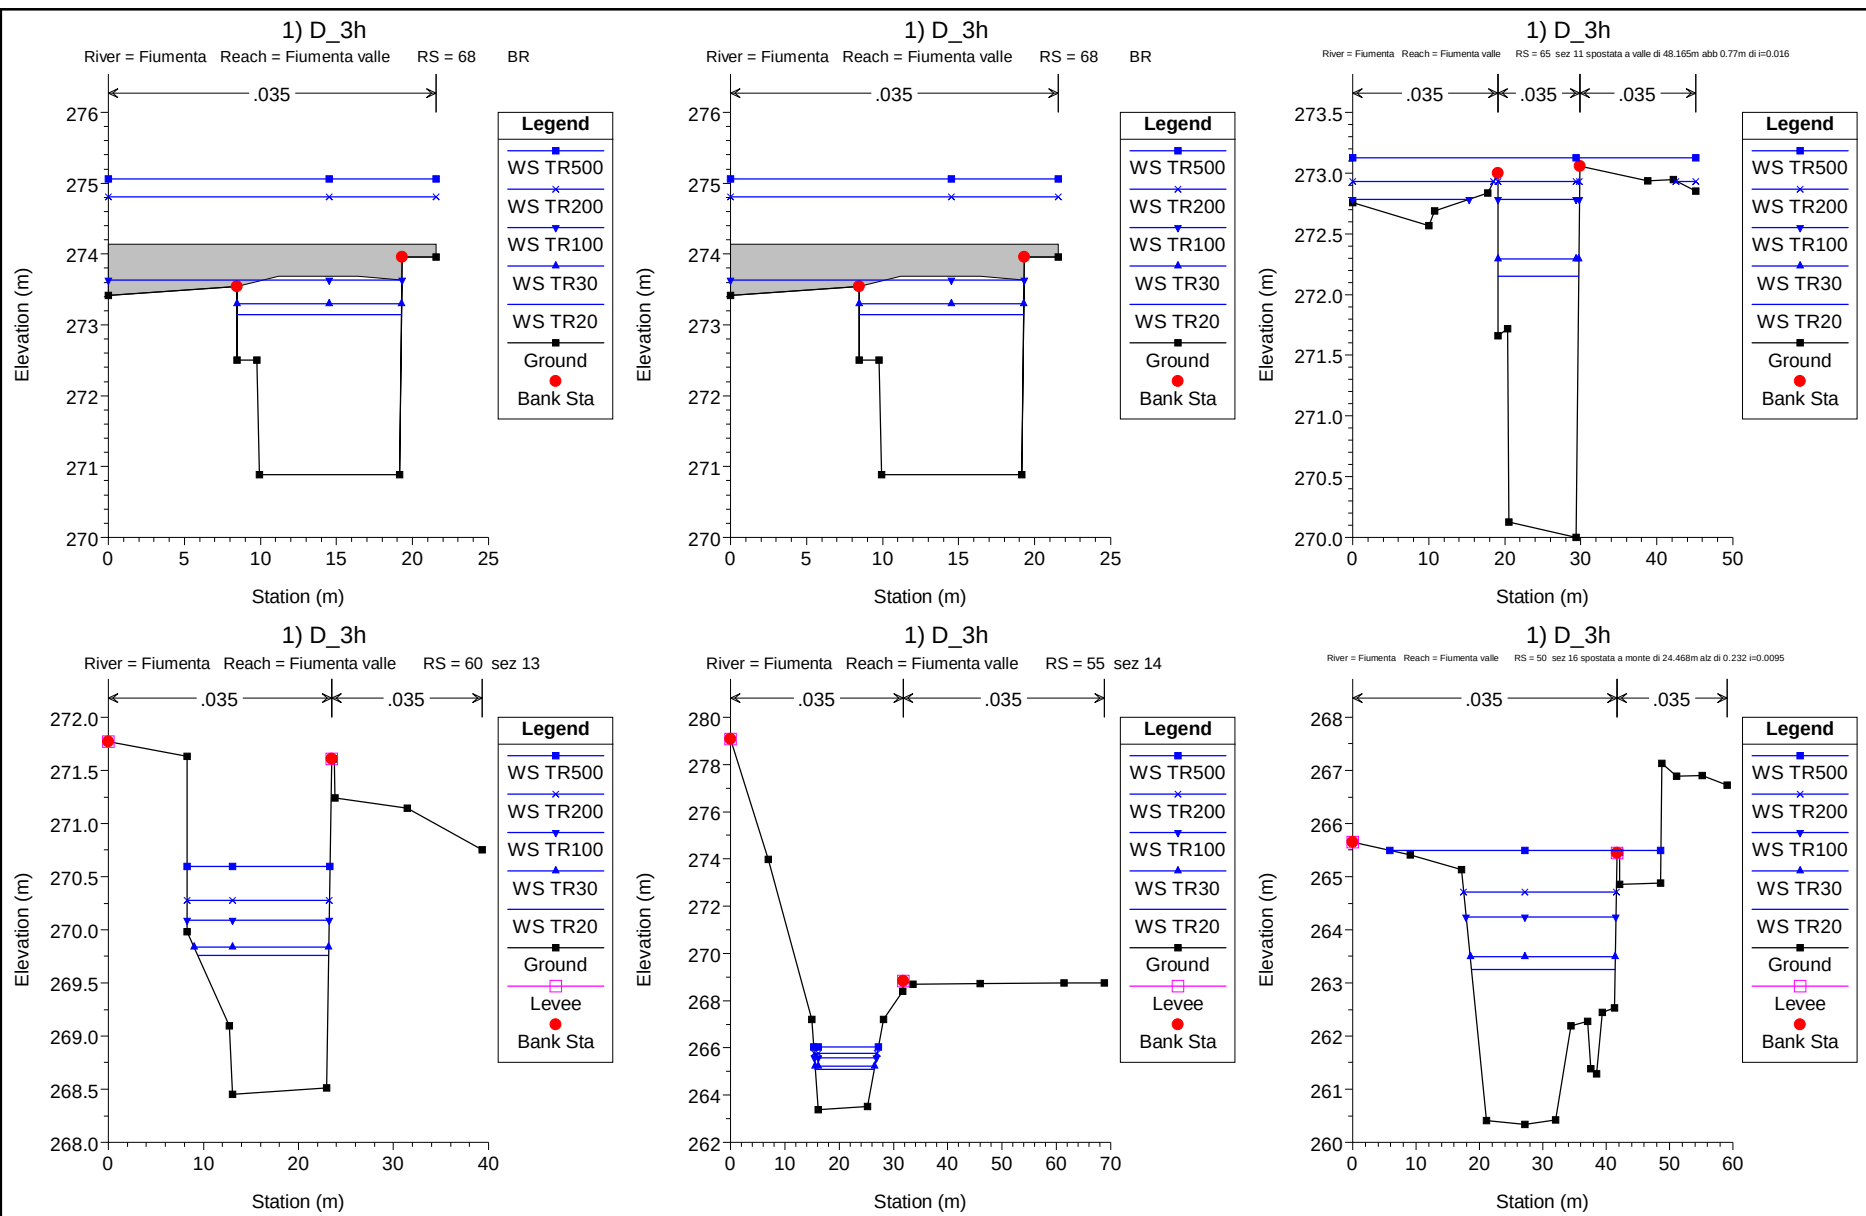

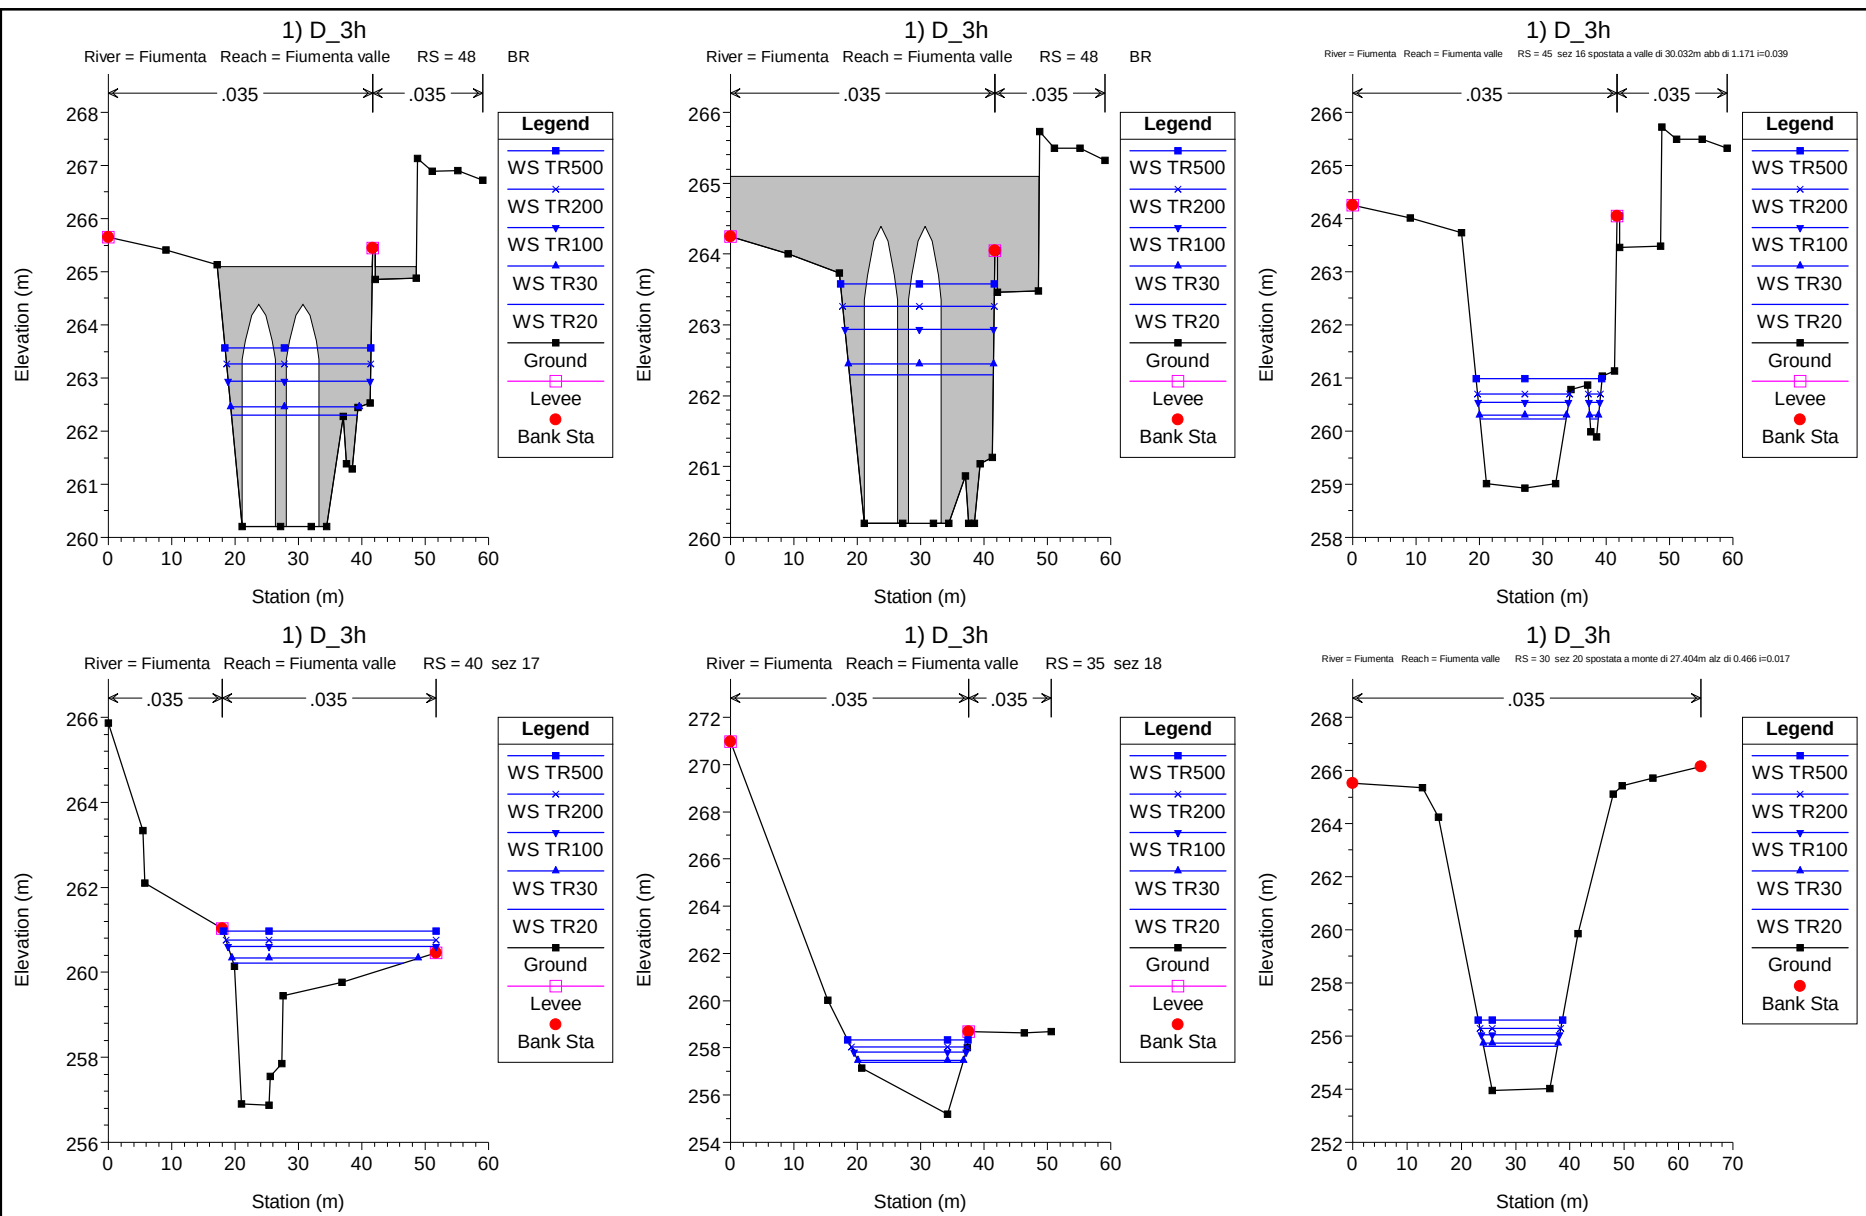

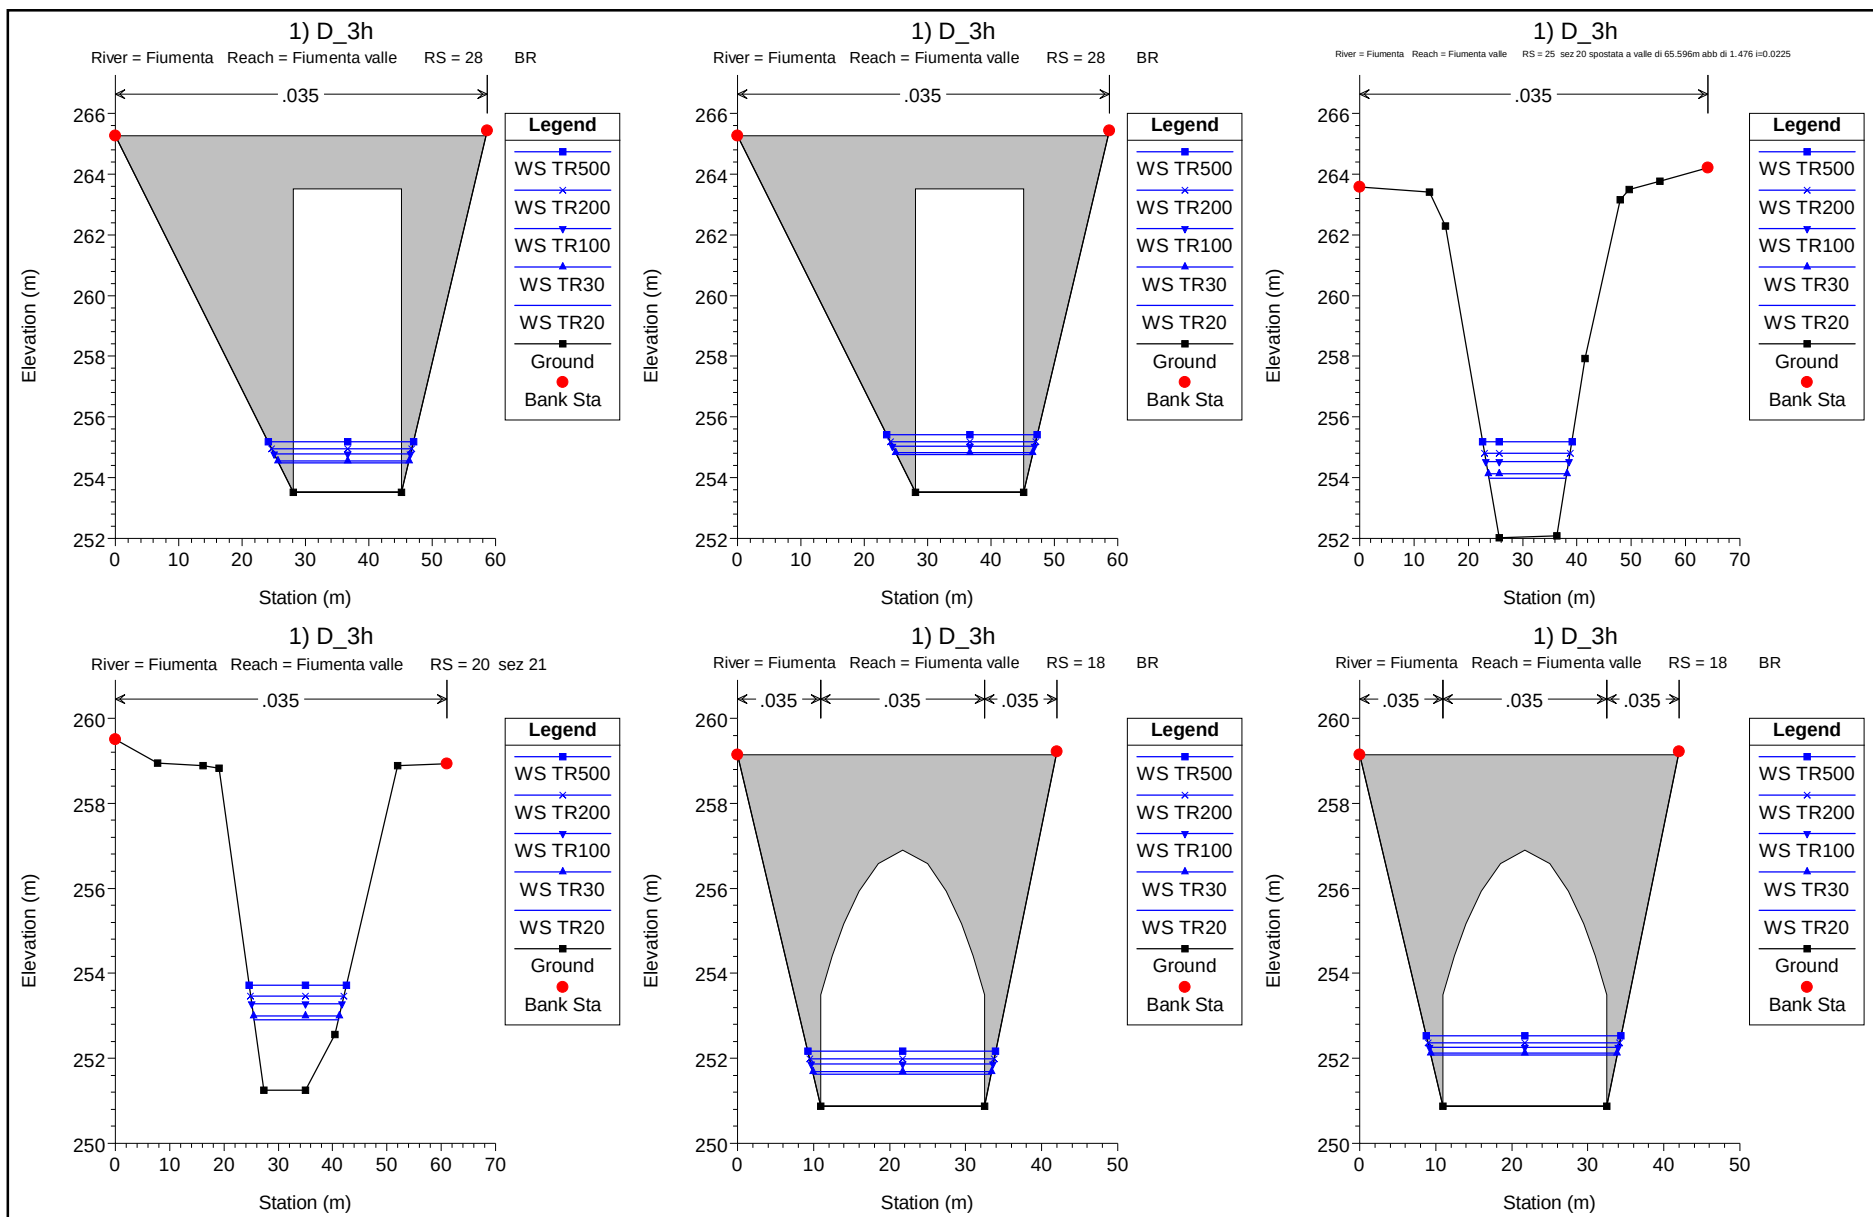

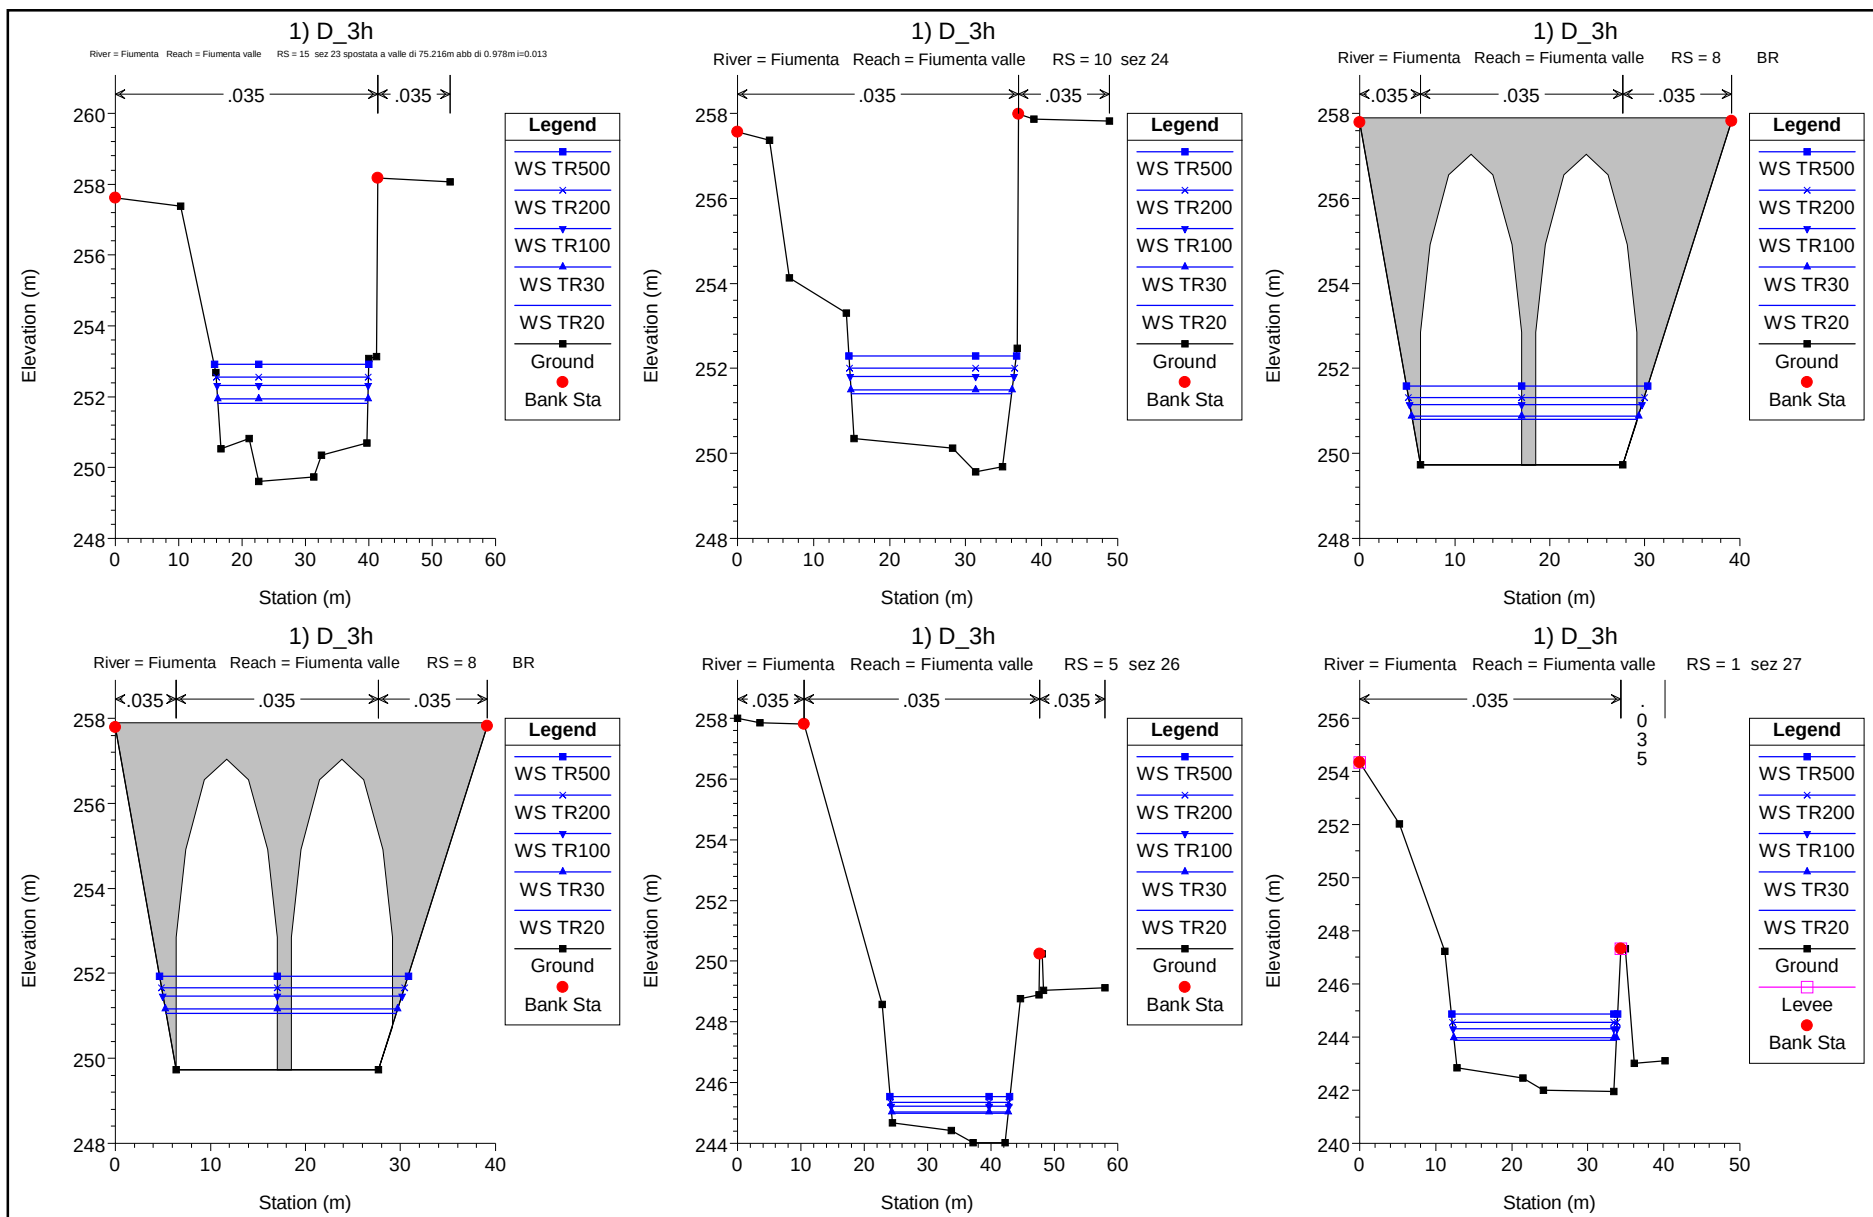

SEZIONI RIO MEO

