
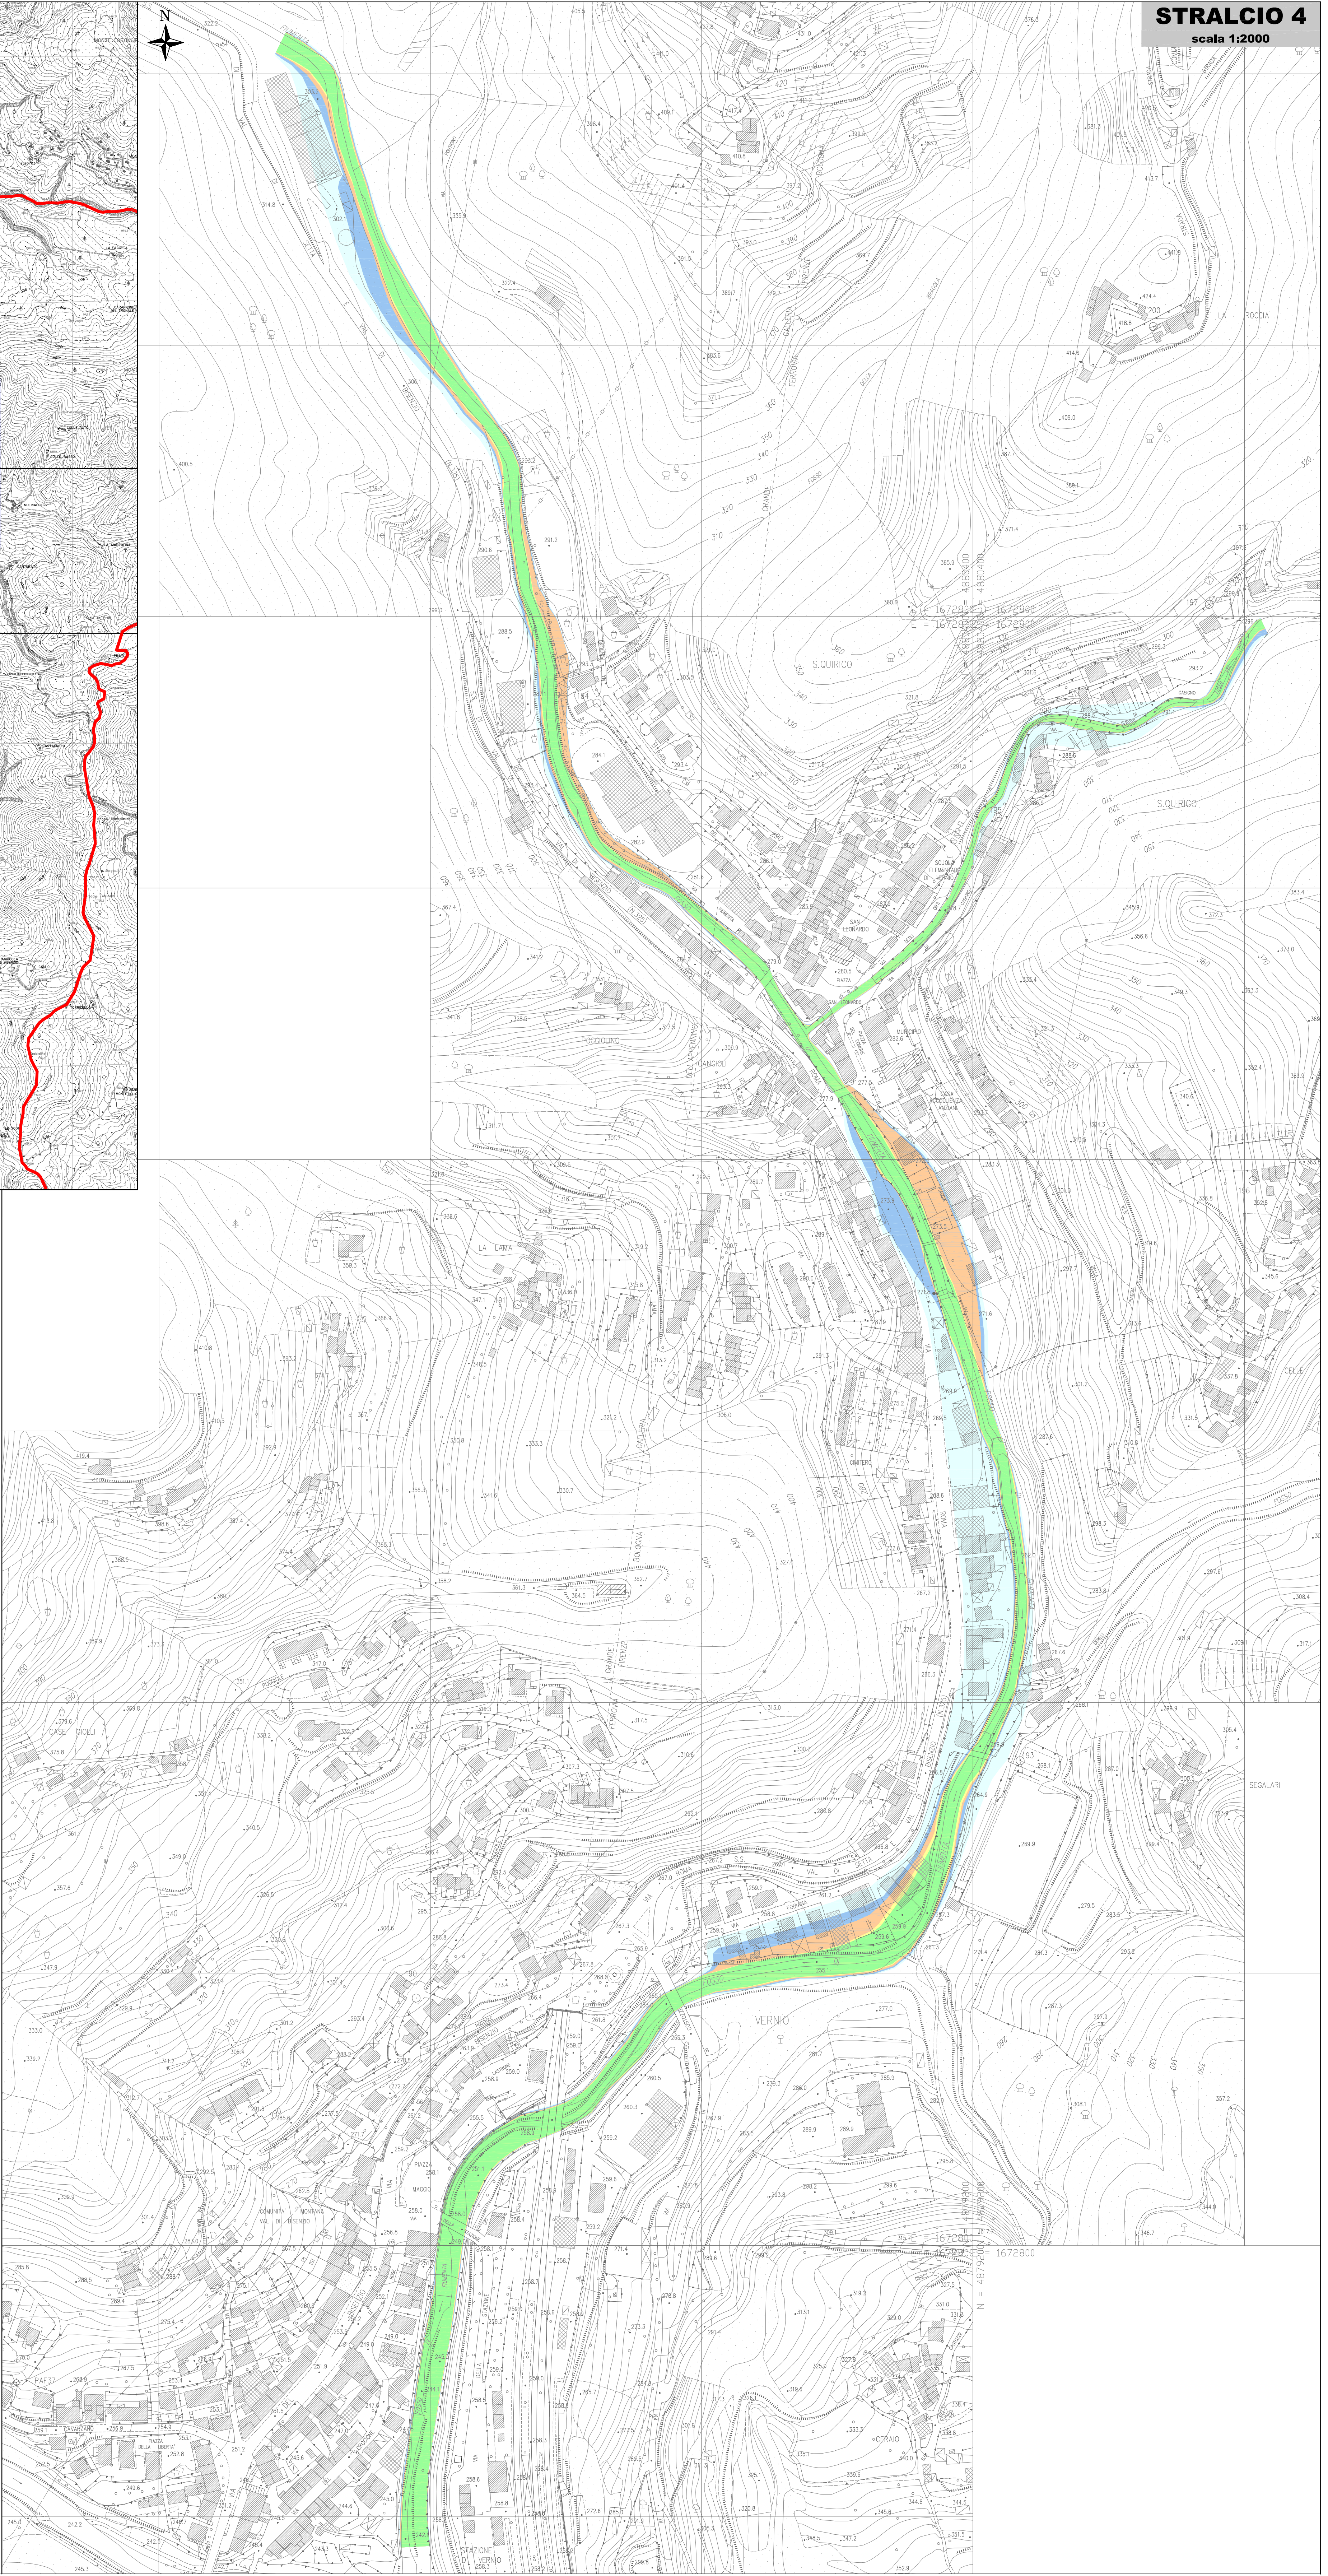


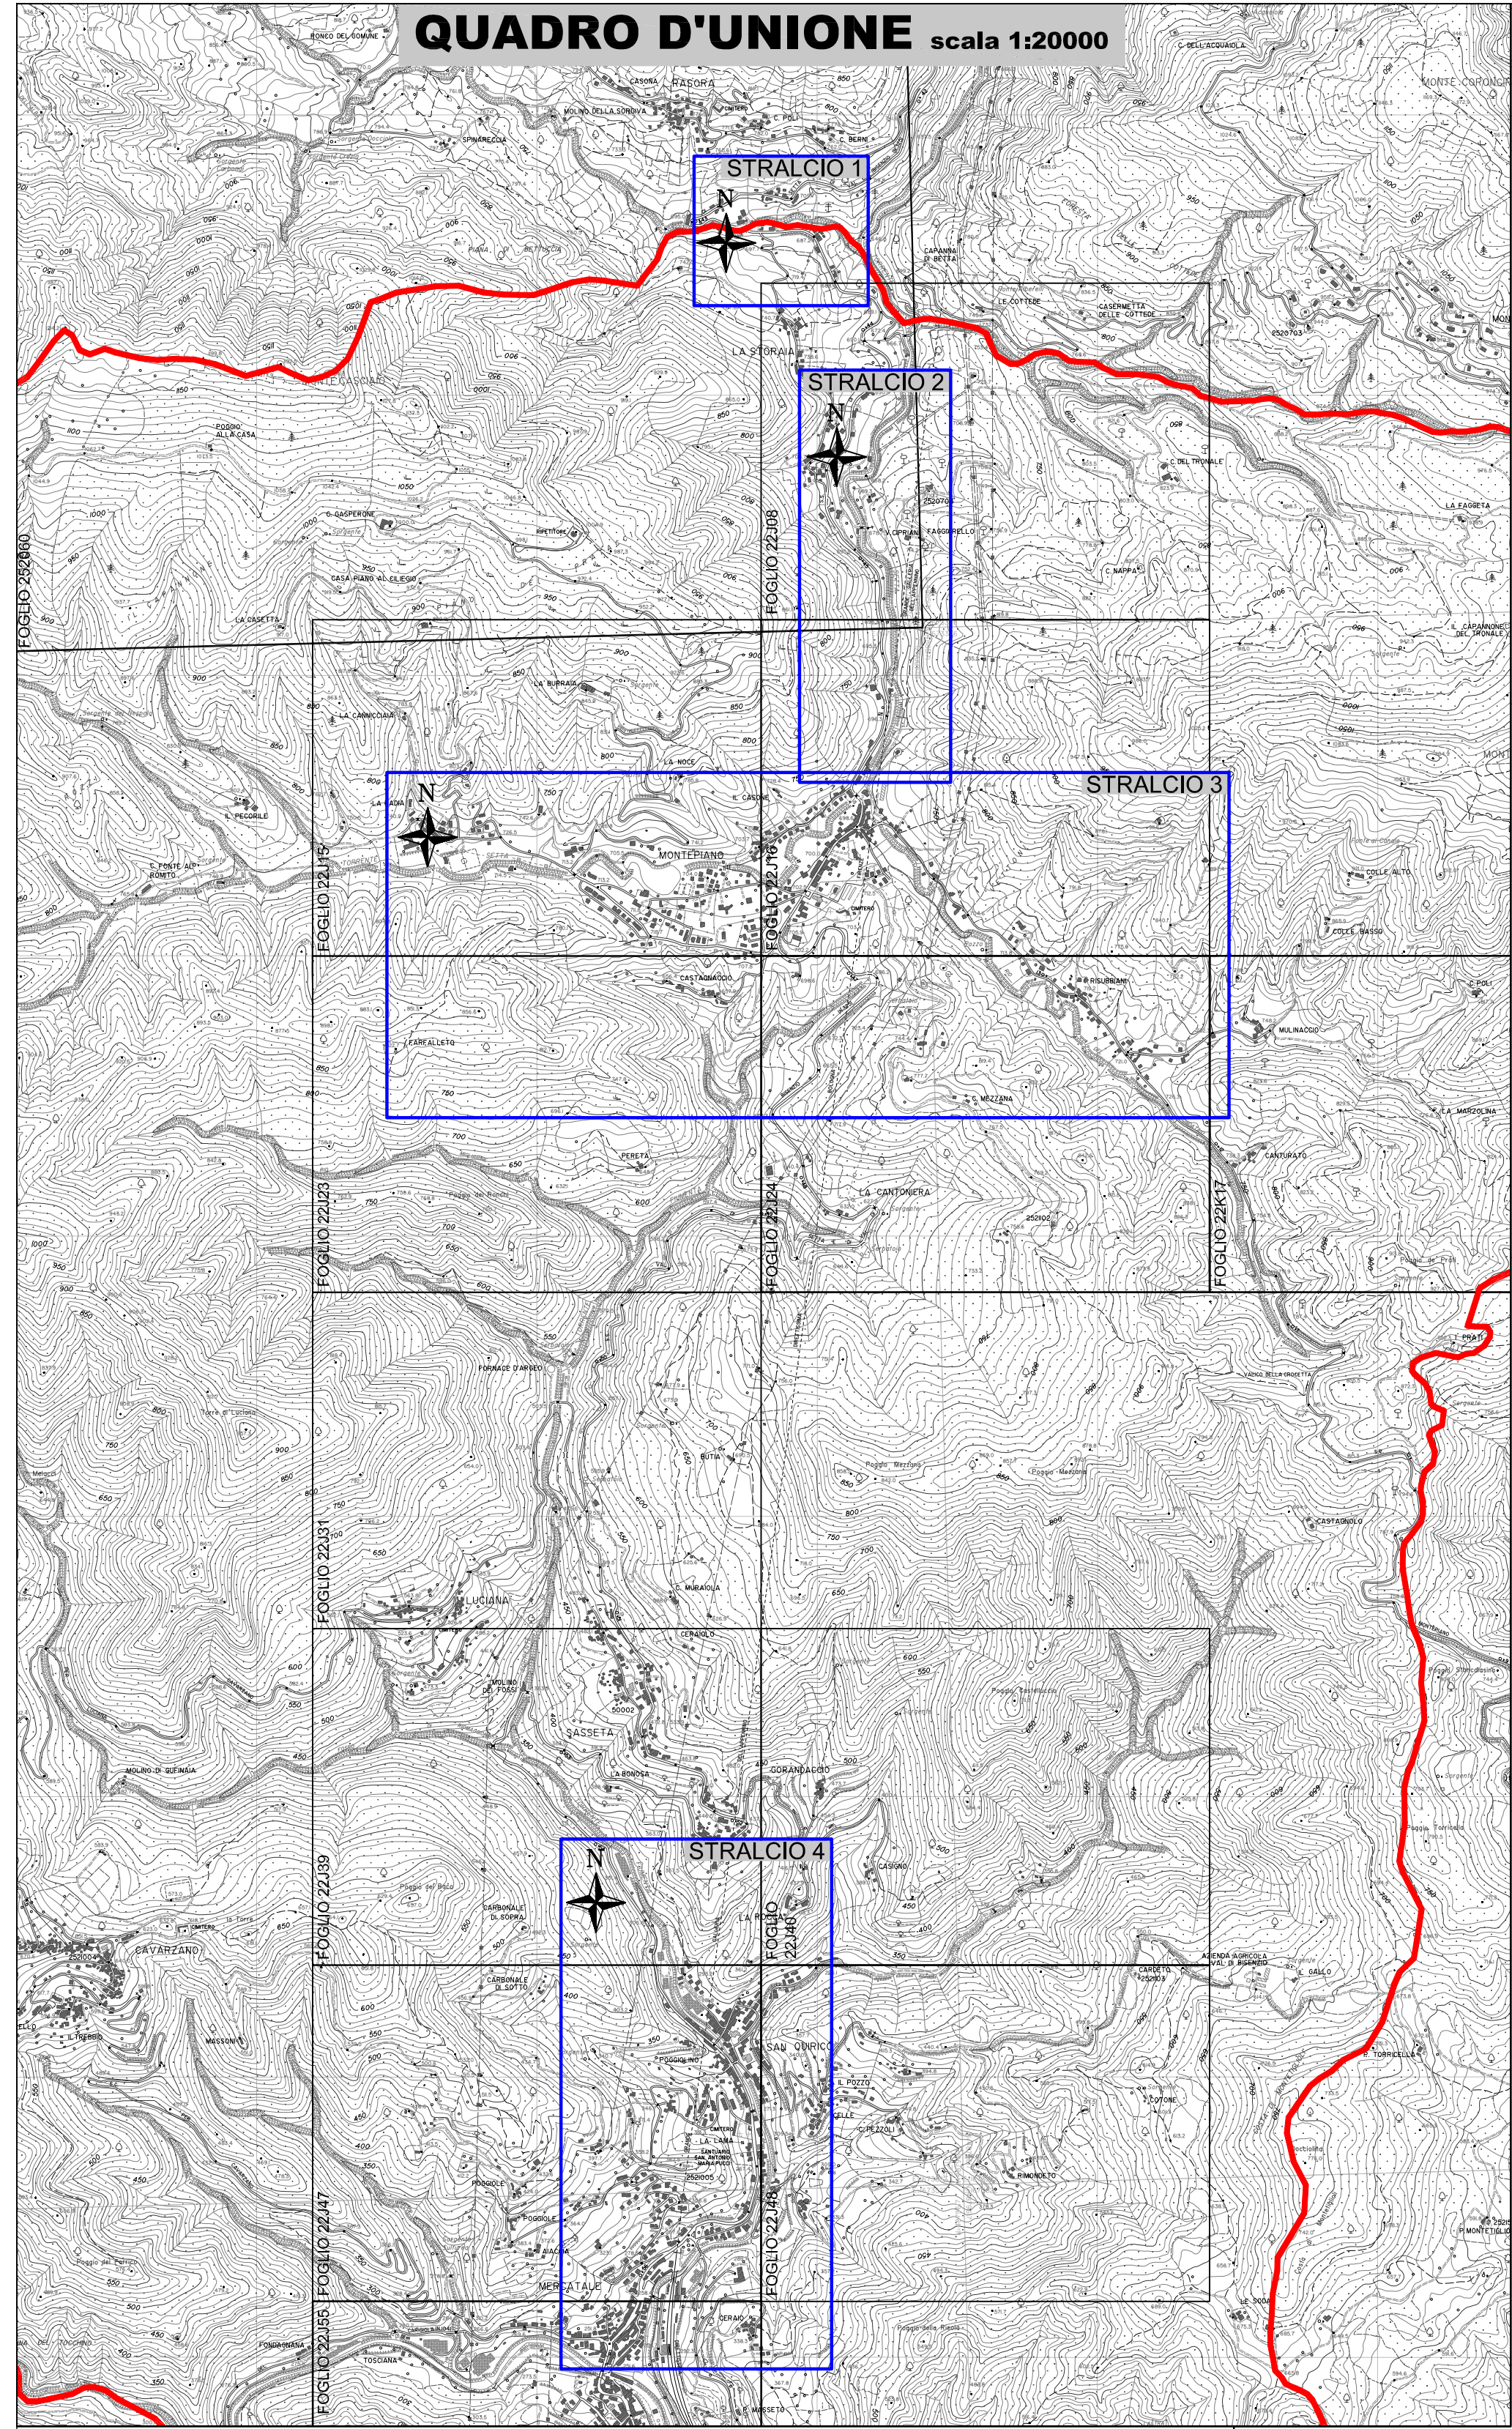

LEGENDA

- AREE ALLAGABILI TR20
- AREE ALLAGABILI TR30
- AREE ALLAGABILI TR100
- AREE ALLAGABILI TR200
- AREE ALLAGABILI TR500

COMUNE DI VERNIO

Provincia di PRATO

STUDIO IDROLOGICO-IDRAULICO DEL RETICOLO FLUVIALE
DI SUPPORTO AL PIANO STRUTTURALE DEL COMUNE DI VERNIO

Tavola:

03-2

Disegno:

PERICOLOSITA' IDRAULICA
-TR 20, 30, 100, 200, 500 ANNI -
(STRALCIO 4)

Scala:

1:2000/1:20000

Data:

SETTEMBRE 2010

Progettista:

A4 INGEGNERIA
STUDIO TECNICO ASSOCIATO
DOTT.ING. DAVID MALOSSÌ
VIA ROMA 26 - 59030 - PRATO
TEL/FAX 0574/25213
MAIL: info@studioa4.it

Collaboratore:

DOTT.ING. DANIELE BALDI

Committente:



COMUNE DI VERNIO
Sede: PIAZZA DEL COMUNE, 20
59024 S.QUIRICO DI VERNIO (PO) - tel. 0574 931011

data	revisione	oggetto della modifica

Questo disegno e' protetto dalle vigenti leggi di autore e pertanto non puo' essere riprodotto in tutto od in parte, ne' essere ceduto a terzi senza la nostra autorizzazione scritta.

Progetto: PO-259_PS_VERNIO