
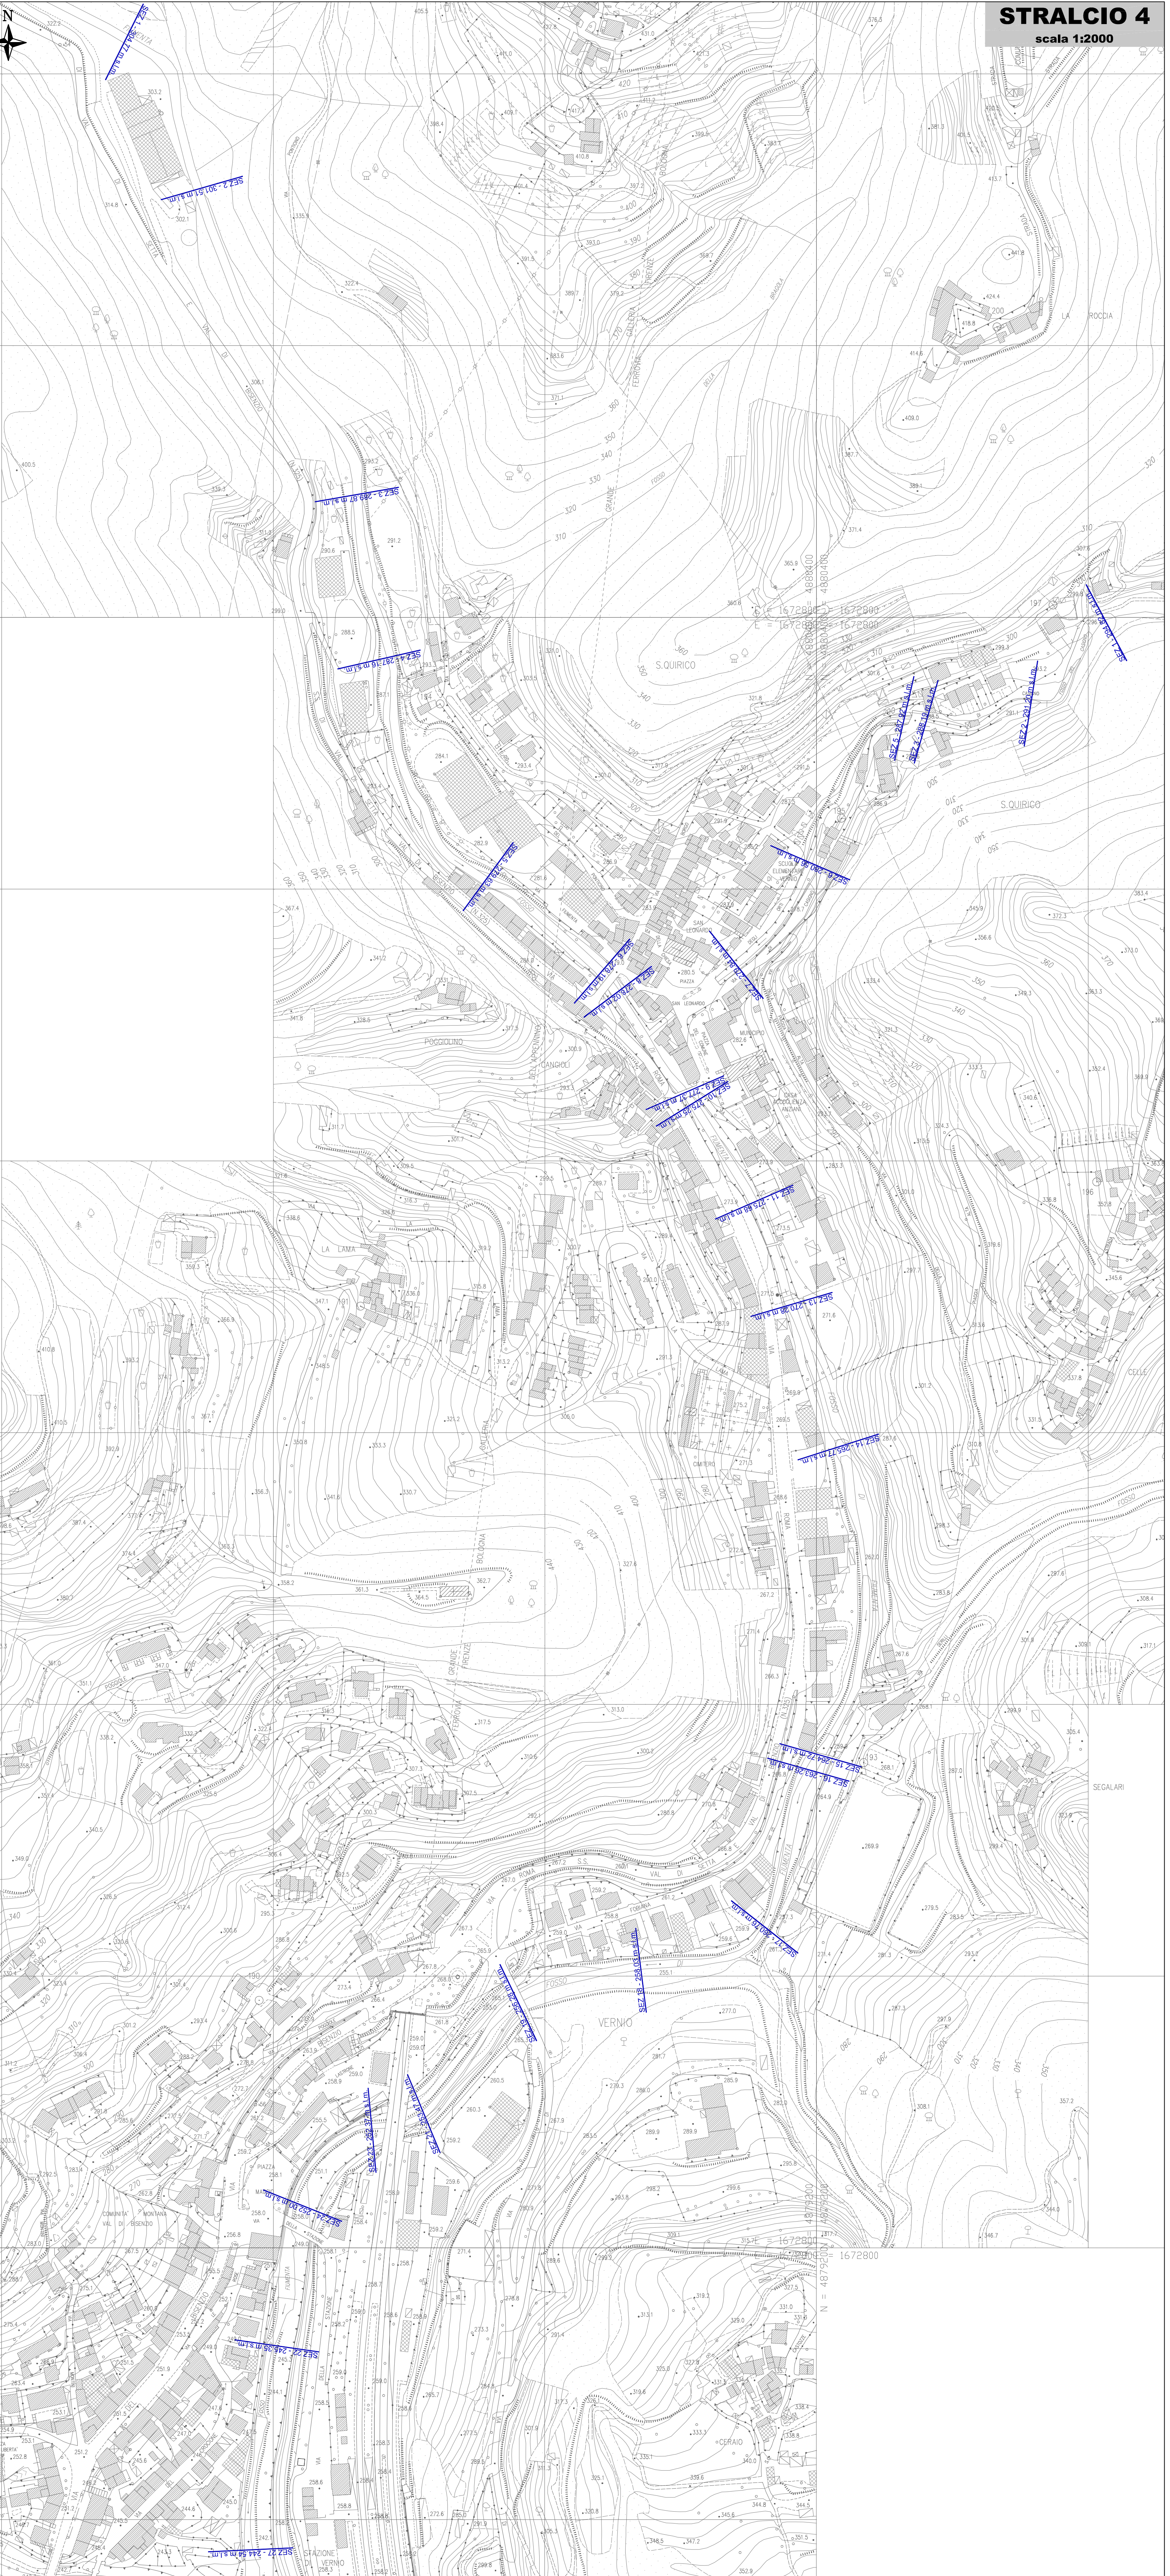


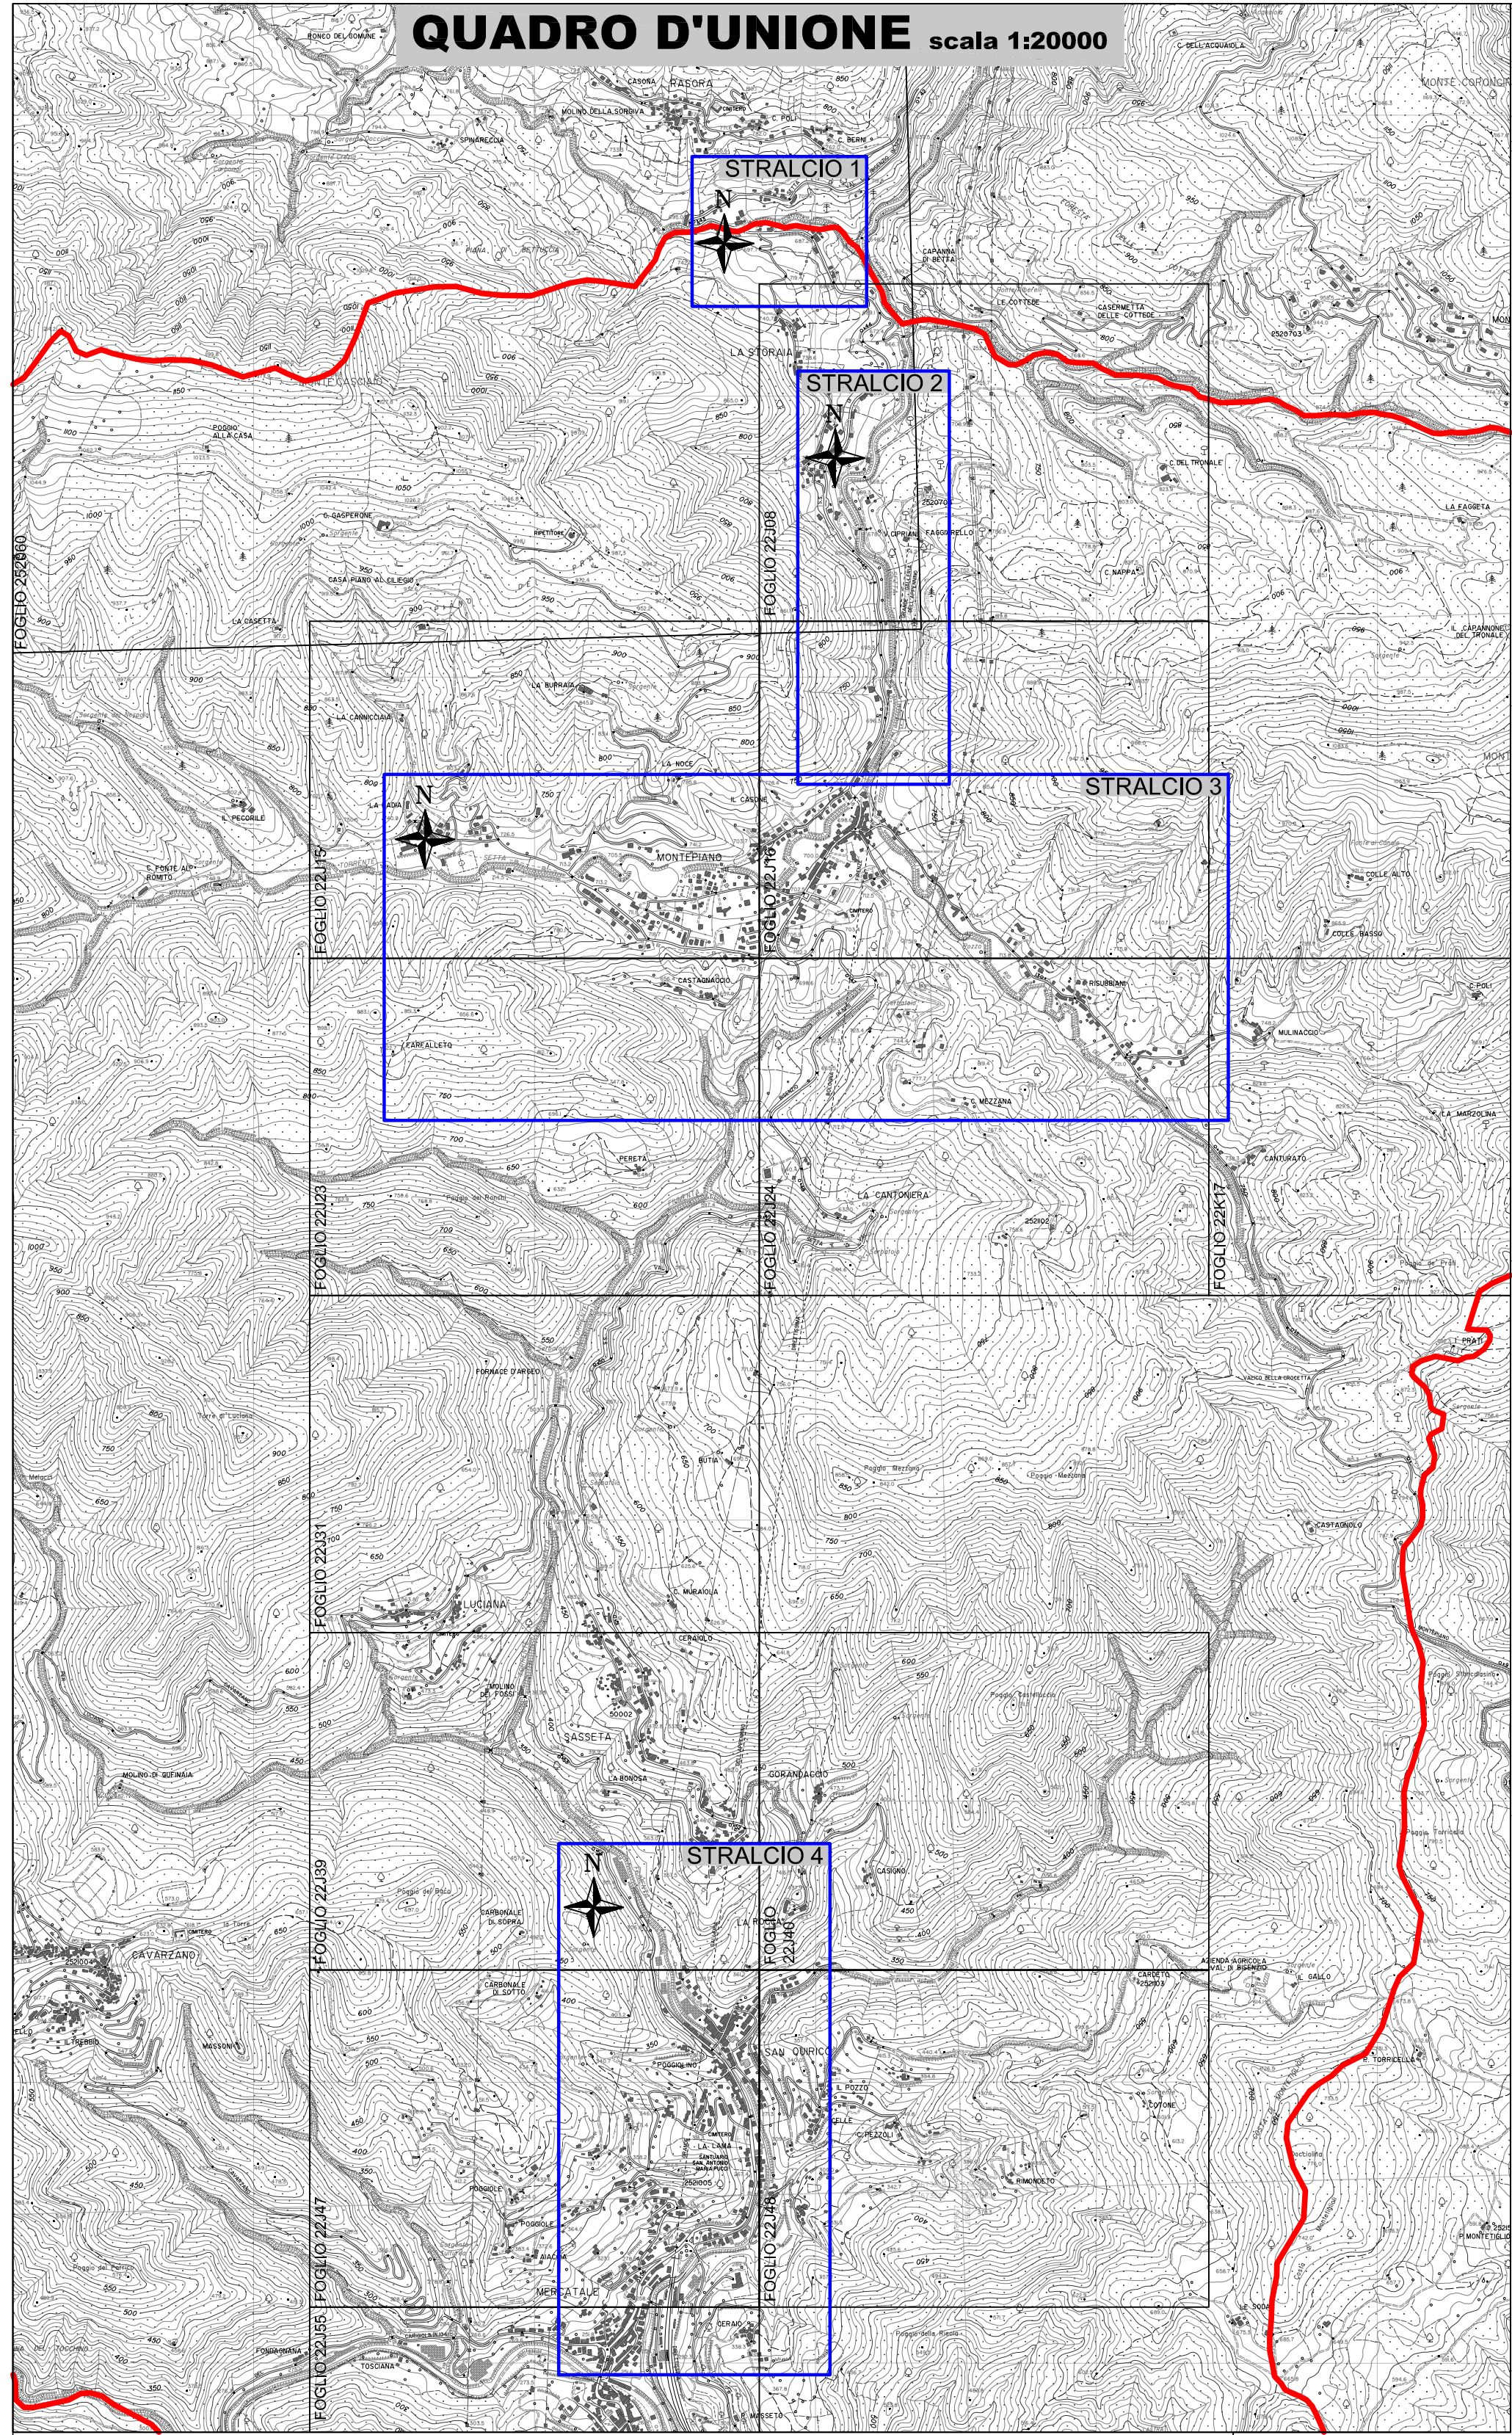

LEGENDA

SEZ 1 SEZIONI CON LIVELLO IDROMETRICO TR200 ANNI

LIMITE AREA COMUNALE

COMUNE DI VERNIO
Provincia di PRATO

STUDIO IDROLOGICO-IDRAULICO DEL RETICOLO FLUVIALE
DI SUPPORTO AL PIANO STRUTTURALE DEL COMUNE DI VERNIO

Tavola: **04-2**

Scale: 1:2000/1:20000

Data: SETTEMBRE 2010

Disegno: **SEZIONI FLUVIALI CON
INDICAZIONE DEI MASSIMI
LIVELLI IDROMETRICI CALCOLATI
PER EVENTI CON TR200 ANNI
(STRALCIO 4)**

Progettista:
A4 INGEGNERIA
STUDIO TECNICO ASSOCIATO
DOTT.ING. DAVID MALOSSÌ
VIA ROMA 26 - 59030 - PRATO
TEL/FAX 0574/29213
MAIL: info@studioa4.it

Collaboratore:
DOTT.ING. DANIELE BALDI

Comitente:

COMUNE DI VERNIO
Sede: PIAZZA DEL COMUNE, 20
59024 S.QUIRICO DI VERNIO (PO) - tel. 0574 931011

data	revisione	oggetto della modifica

Questo disegno e' protetto dalle vigenti leggi di autore e pertanto non puo' essere riprodotto in tutto od in parte, ne' essere ceduto a terzi senza la nostra autorizzazione scritta.

Progetto: PO-259_PS_VERNIO