

COMUNE DI VERNIO

PROGETTO DI RIQUALIFICAZIONE  
DELL'AREA DEI MAGAZZINI  
COMUNALI  
PROGETTAZIONE DEFINITIVA



COMITENTE:  
COOP BISENZIO OMBRONE SOC. COOP. VA  
GERMANA COSTRUZIONI S.R.L.  
C.F. 04460520482

PROGETTO REALIZZATO:  
ARCH. FRANCO QUERCI

PROGETTO DEFINITIVO:  
ING. STEFANO CIUFFO  
ARCH. TOMMASO POIVANI  
C/O GERMANA COSTRUZIONI S.R.L.  
VIA S. MARCO 10  
51100 PIAZZANO (PT)  
TEL. 0571 24001 FAX 0571 462019  
E-MAIL: info@germanacost.it  
P.C. - telefono: 0571/462019  
P.C. - telefono: 0571/462019

PROGETTO DEFINITIVO:  
ARCH. TOMMASO POIVANI  
C/O GERMANA COSTRUZIONI S.R.L.  
VIA S. MARCO 10  
51100 PIAZZANO (PT)  
TEL. 0571 24001 FAX 0571 462019  
E-MAIL: info@germanacost.it  
P.C. - telefono: 0571/462019  
P.C. - telefono: 0571/462019

ELABORATO:  
PROSPETTI

DATA:  
GENNAIO 2017

SCALA:  
1:100

FASCIA:  
1/2


Questo disegno è proprietà della società design e protetto con tutti i diritti riservati. È vietata espressamente la ristampa o l'uso non autorizzato senza permesso scritto dalla società.

SEZIONE A-A'



PROSPETTO NORD

PROSPETTO OVEST

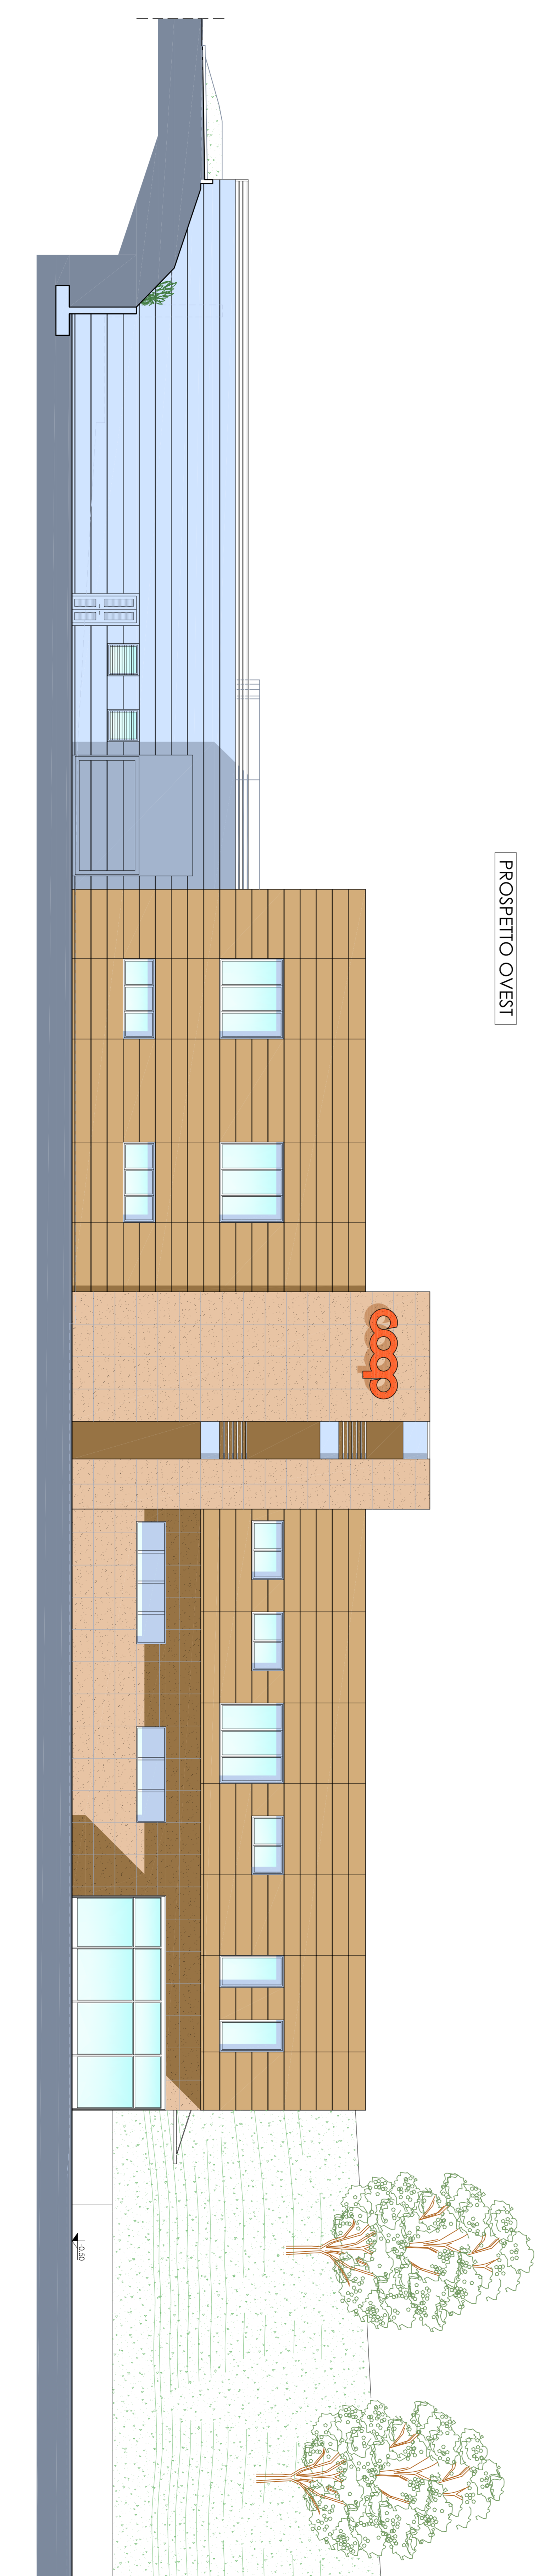

PROSPETTO EST

