


PIANTA PIANO TERRA - STATO DI PROGETTO

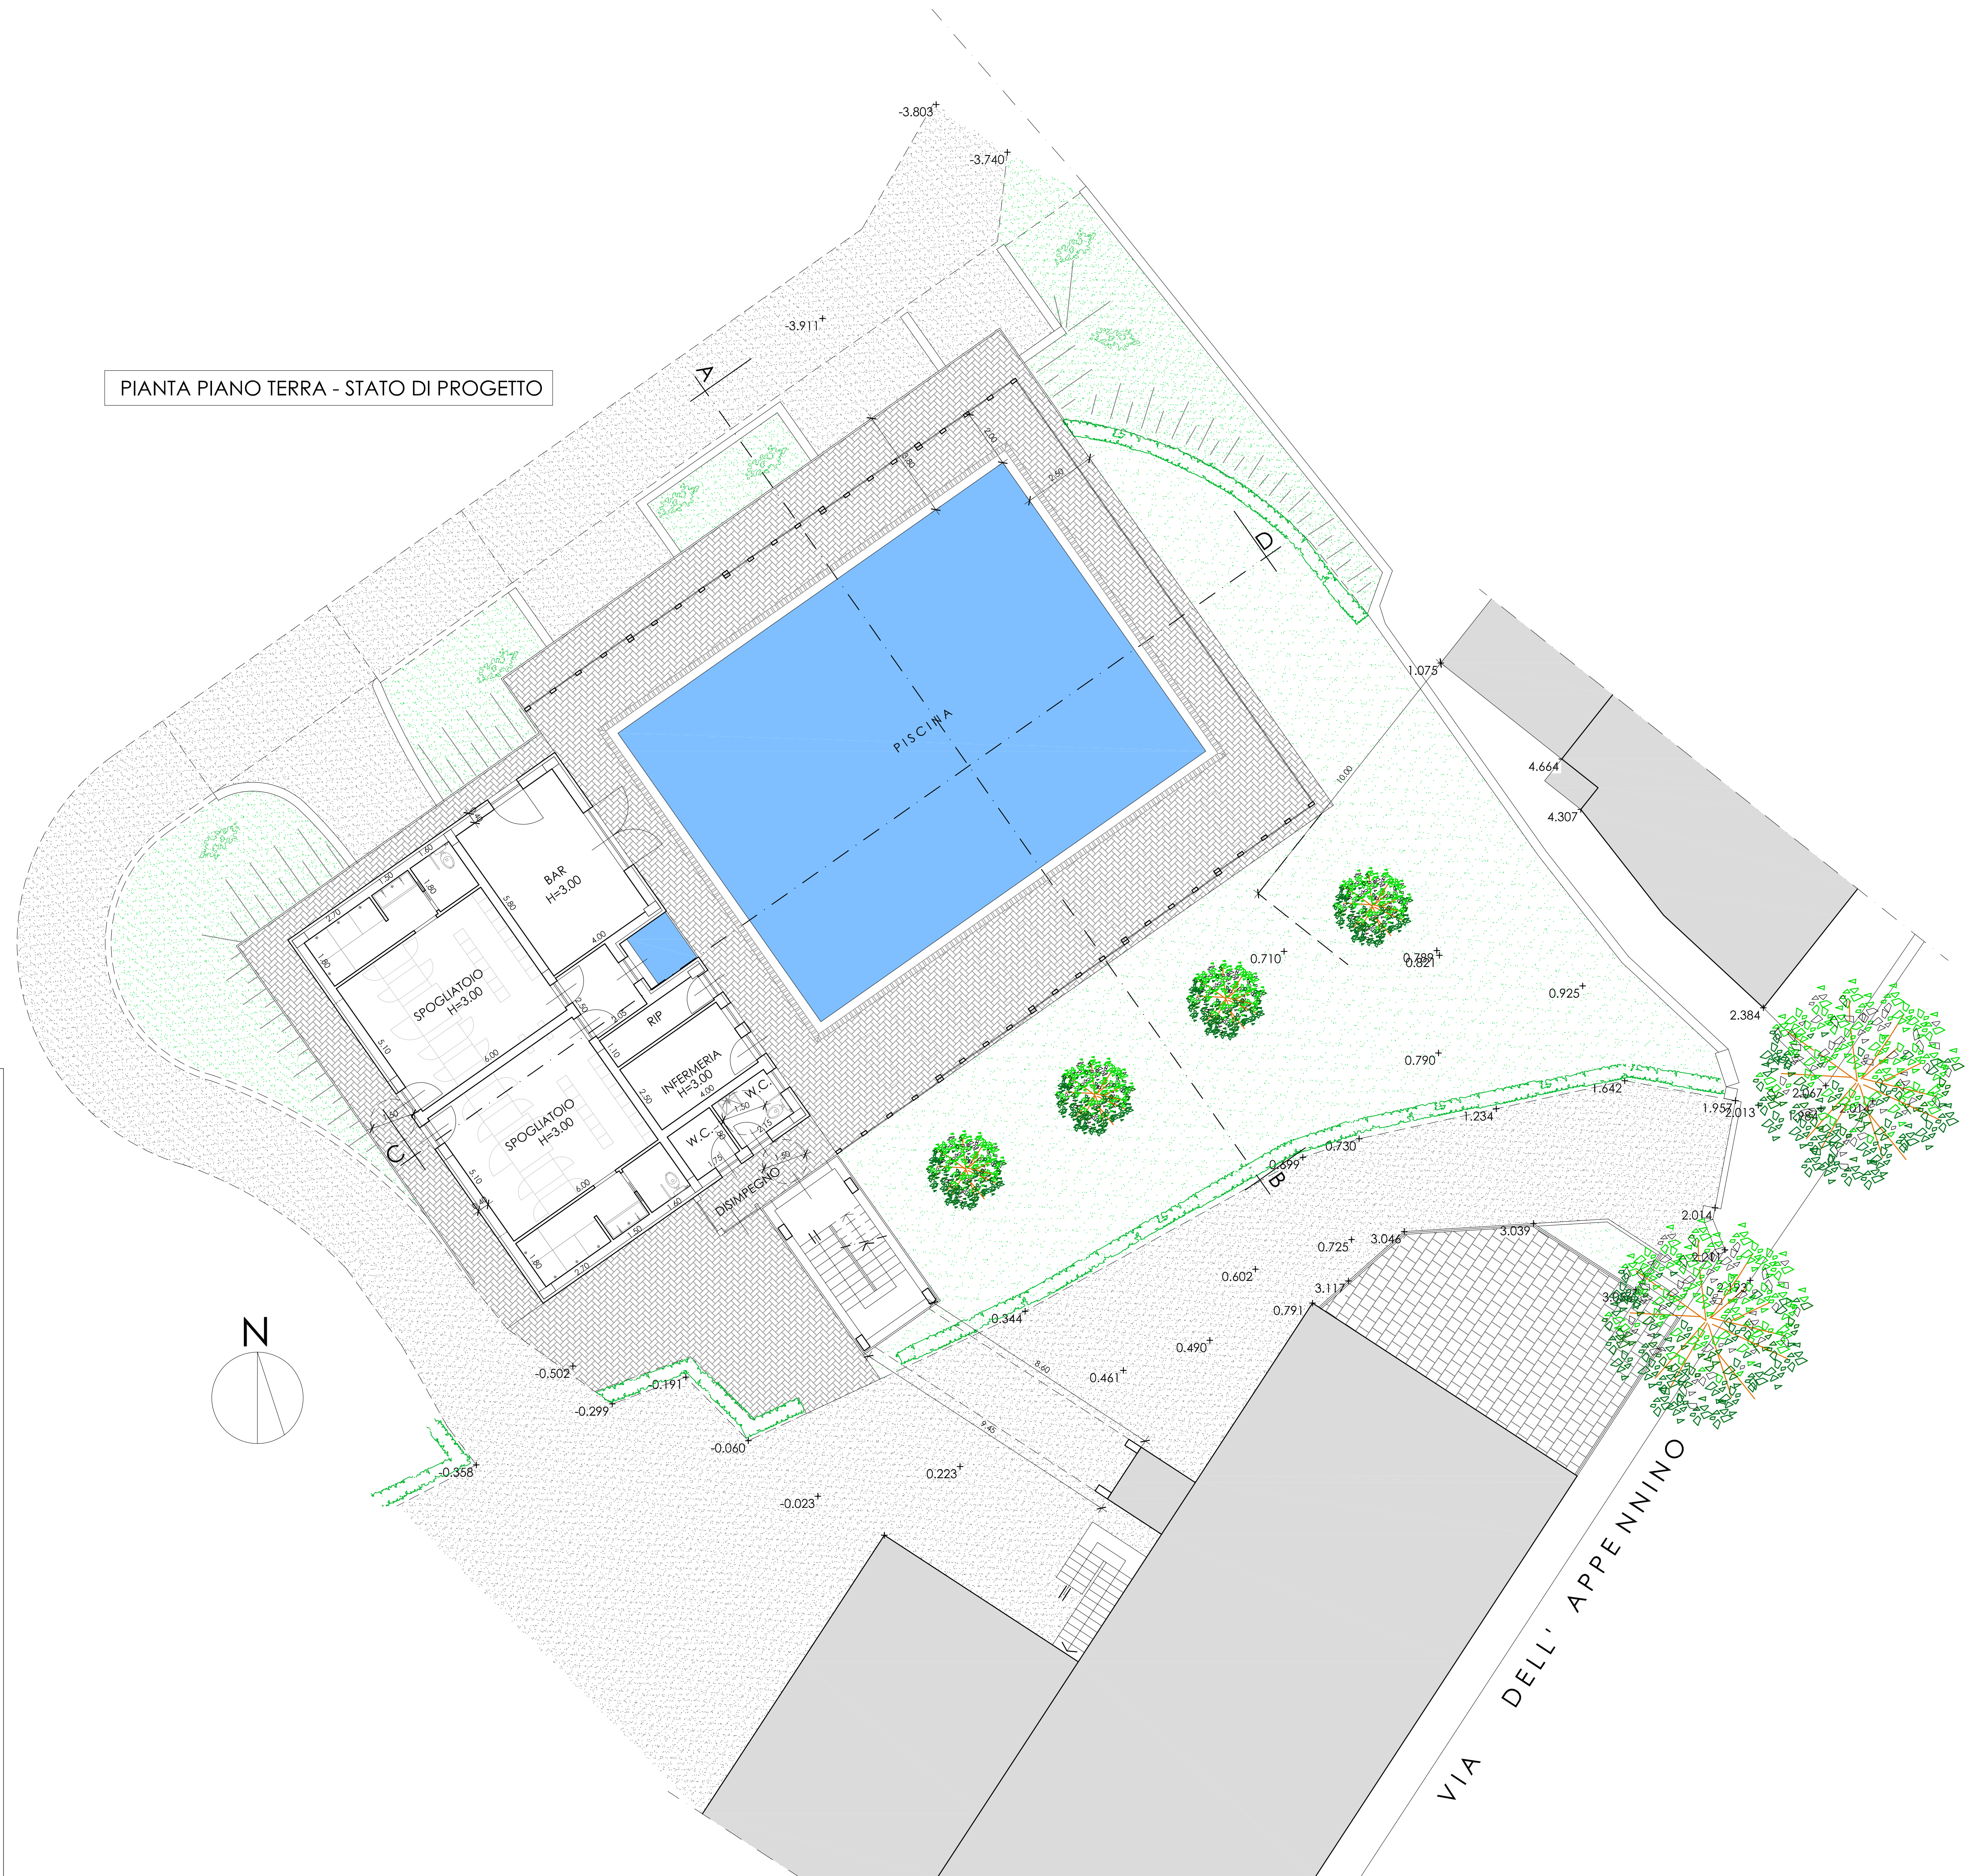

COMUNE DI VERNIO

PIANO ATTUATIVO PER LA REALIZZAZIONE DI  
AMPLIAMENTI A SERVIZIO DELLA STRUTTURA  
RICETTIVA "HOTEL RISTORANTE MARGHERITA"  
POSTO IN MONTEPIANO, VIA  
DELL'APPENNINO N.17/19

RICHIEDENTE:  
HOTEL RISTORANTE MARGHERITA scs  
Via dell'Appennino 17/19  
59026 Montepiano - Vernio (PO)  
Tel. 0574 959926  
P.IVA 02004650970

PROGETTISTA:  
ING. STEFANO CIUOFFO  
VIA FRANCESCO FERRUCCI N°33  
59100 - PRATO  
TEL./FAX 0574 24650  
e-mail - studiociuoffo@gmail.com  
PEC - stefano.ciuoffo@ingpec.eu

ELABORATO:	DATA:	SCALA:	TAVOLA:
PIANTA PIANO TERRA STATO DI PROGETTO	GIUGNO 2022	1:100	<b>3</b>

Questo disegno è protetto dalle vigenti leggi di autore e pertanto non può essere riprodotto, in tutto od in parte, né essere ceduto a terzi senza preventiva autorizzazione scritta.