



PIANTA SEMINTERRATO - STATO DI PROGETTO

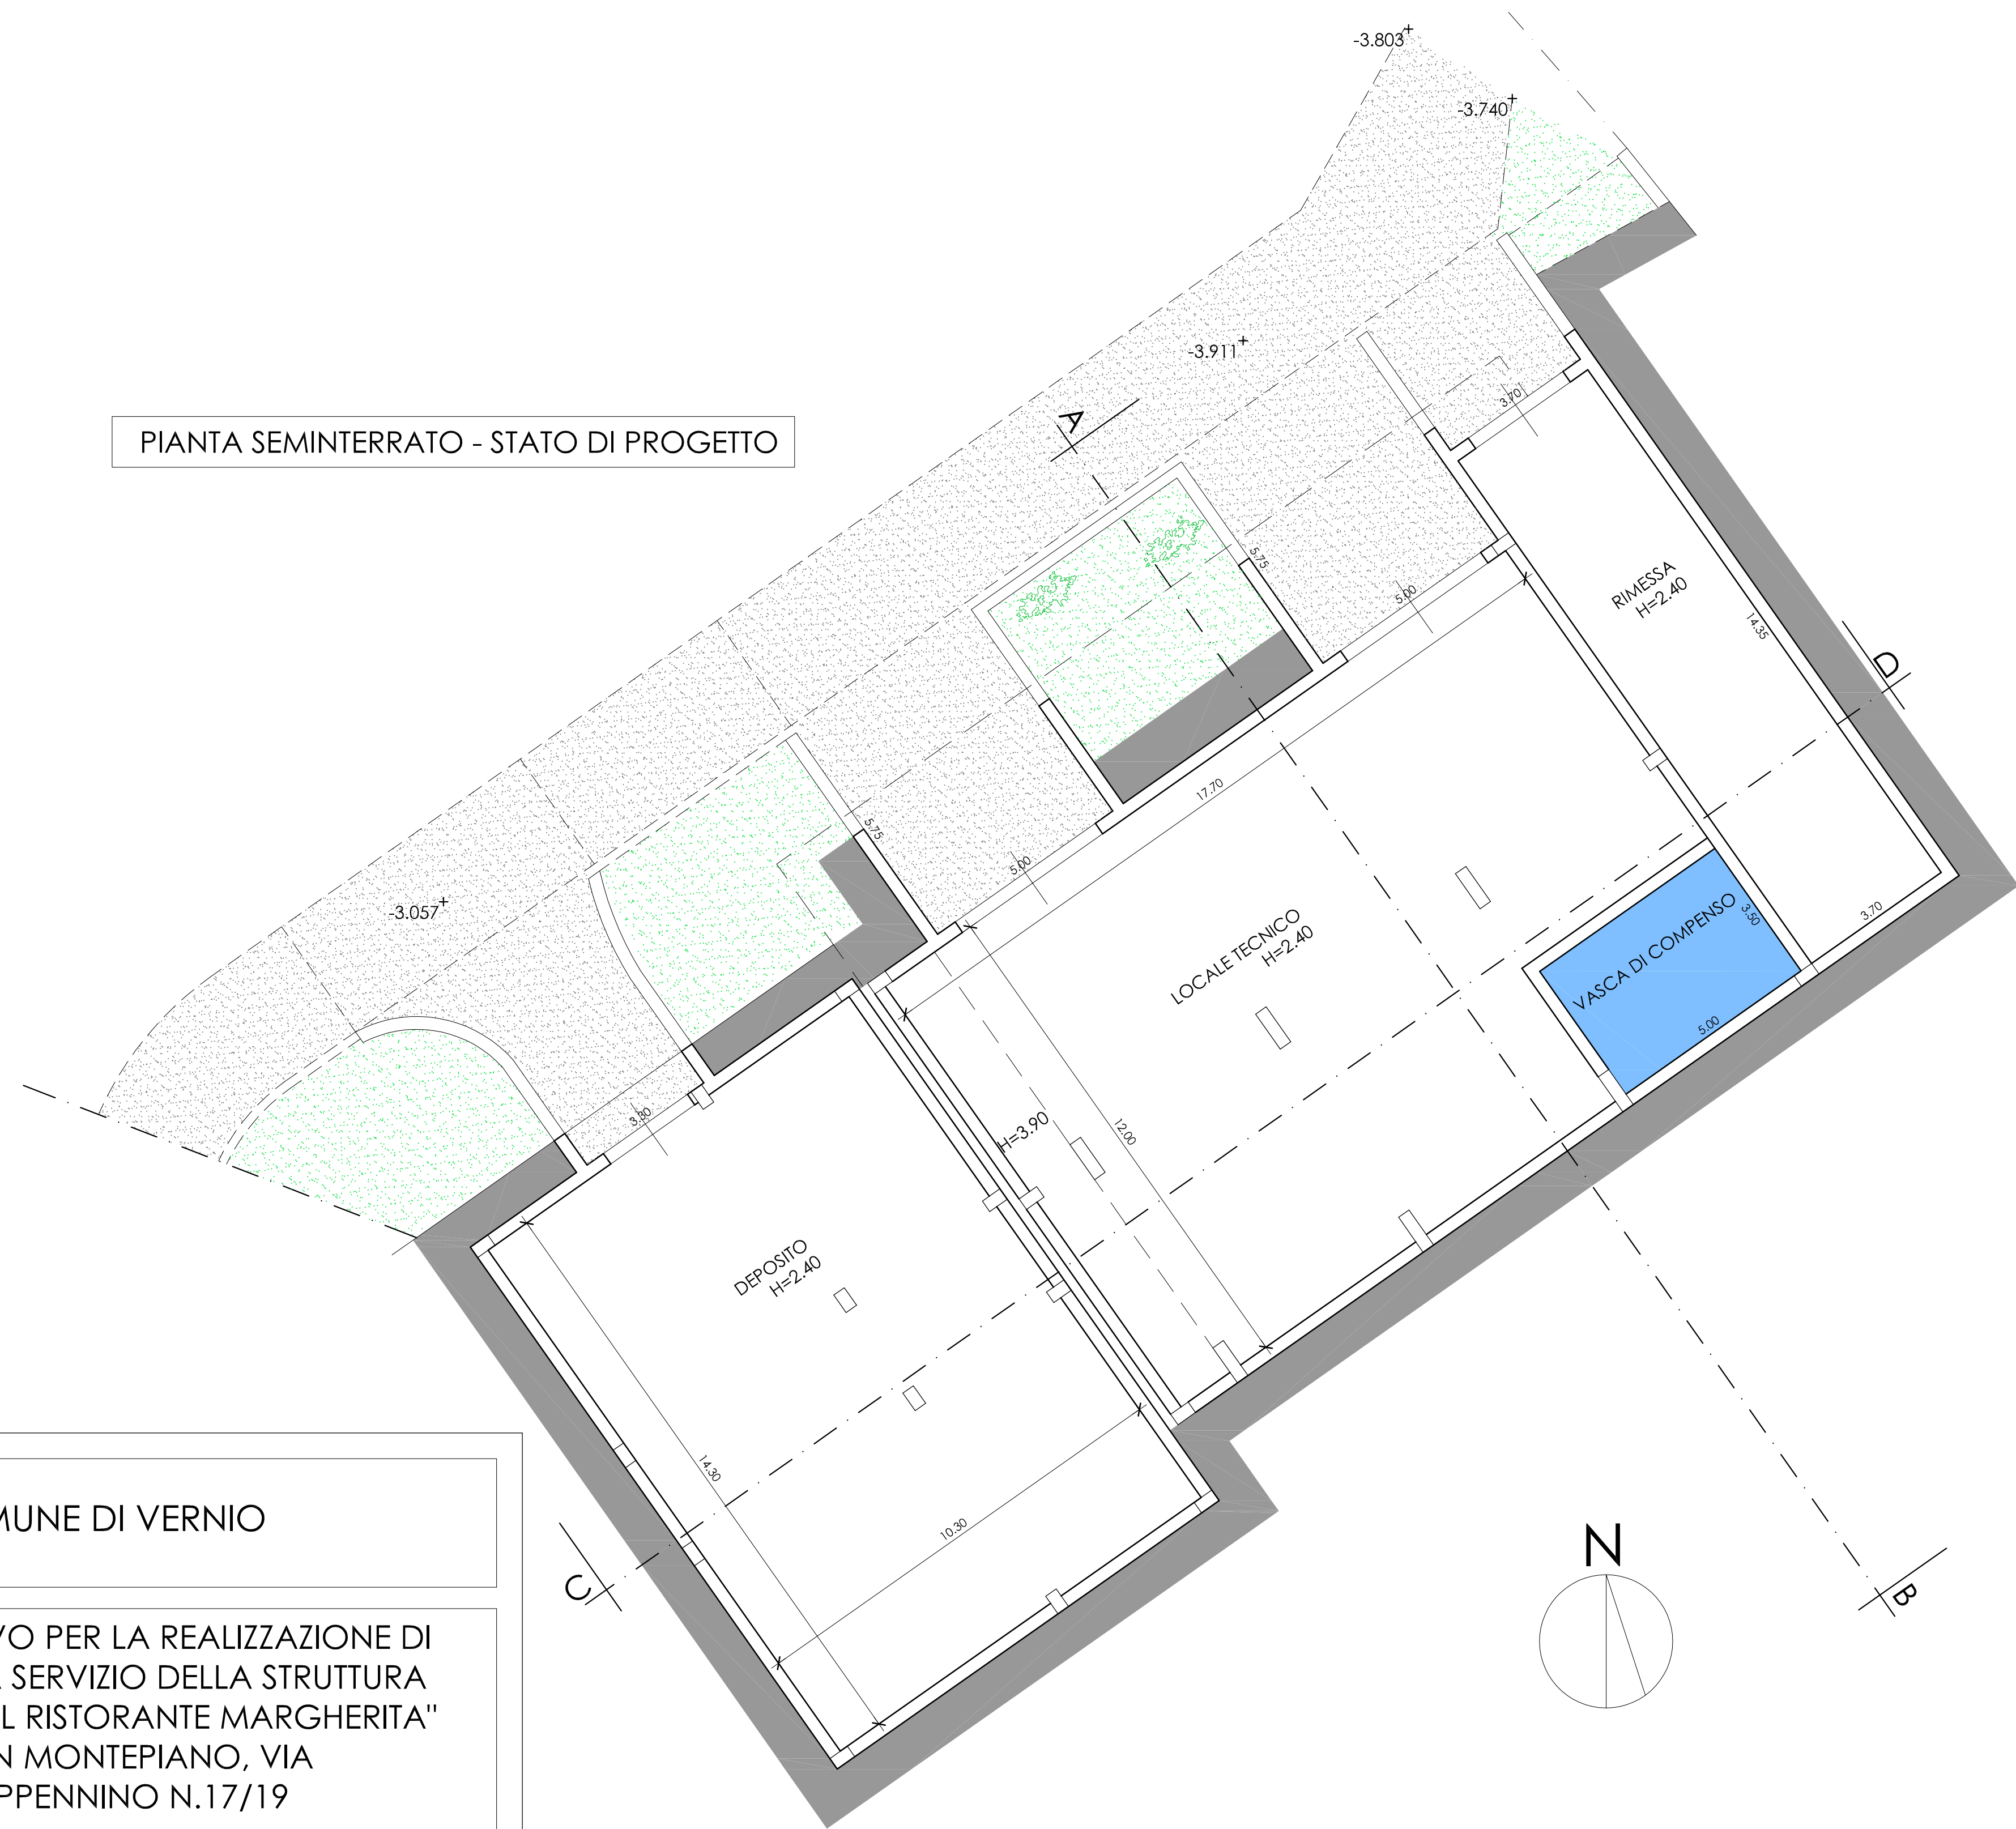

PIANTA COPERTURA - STATO DI PROGETTO

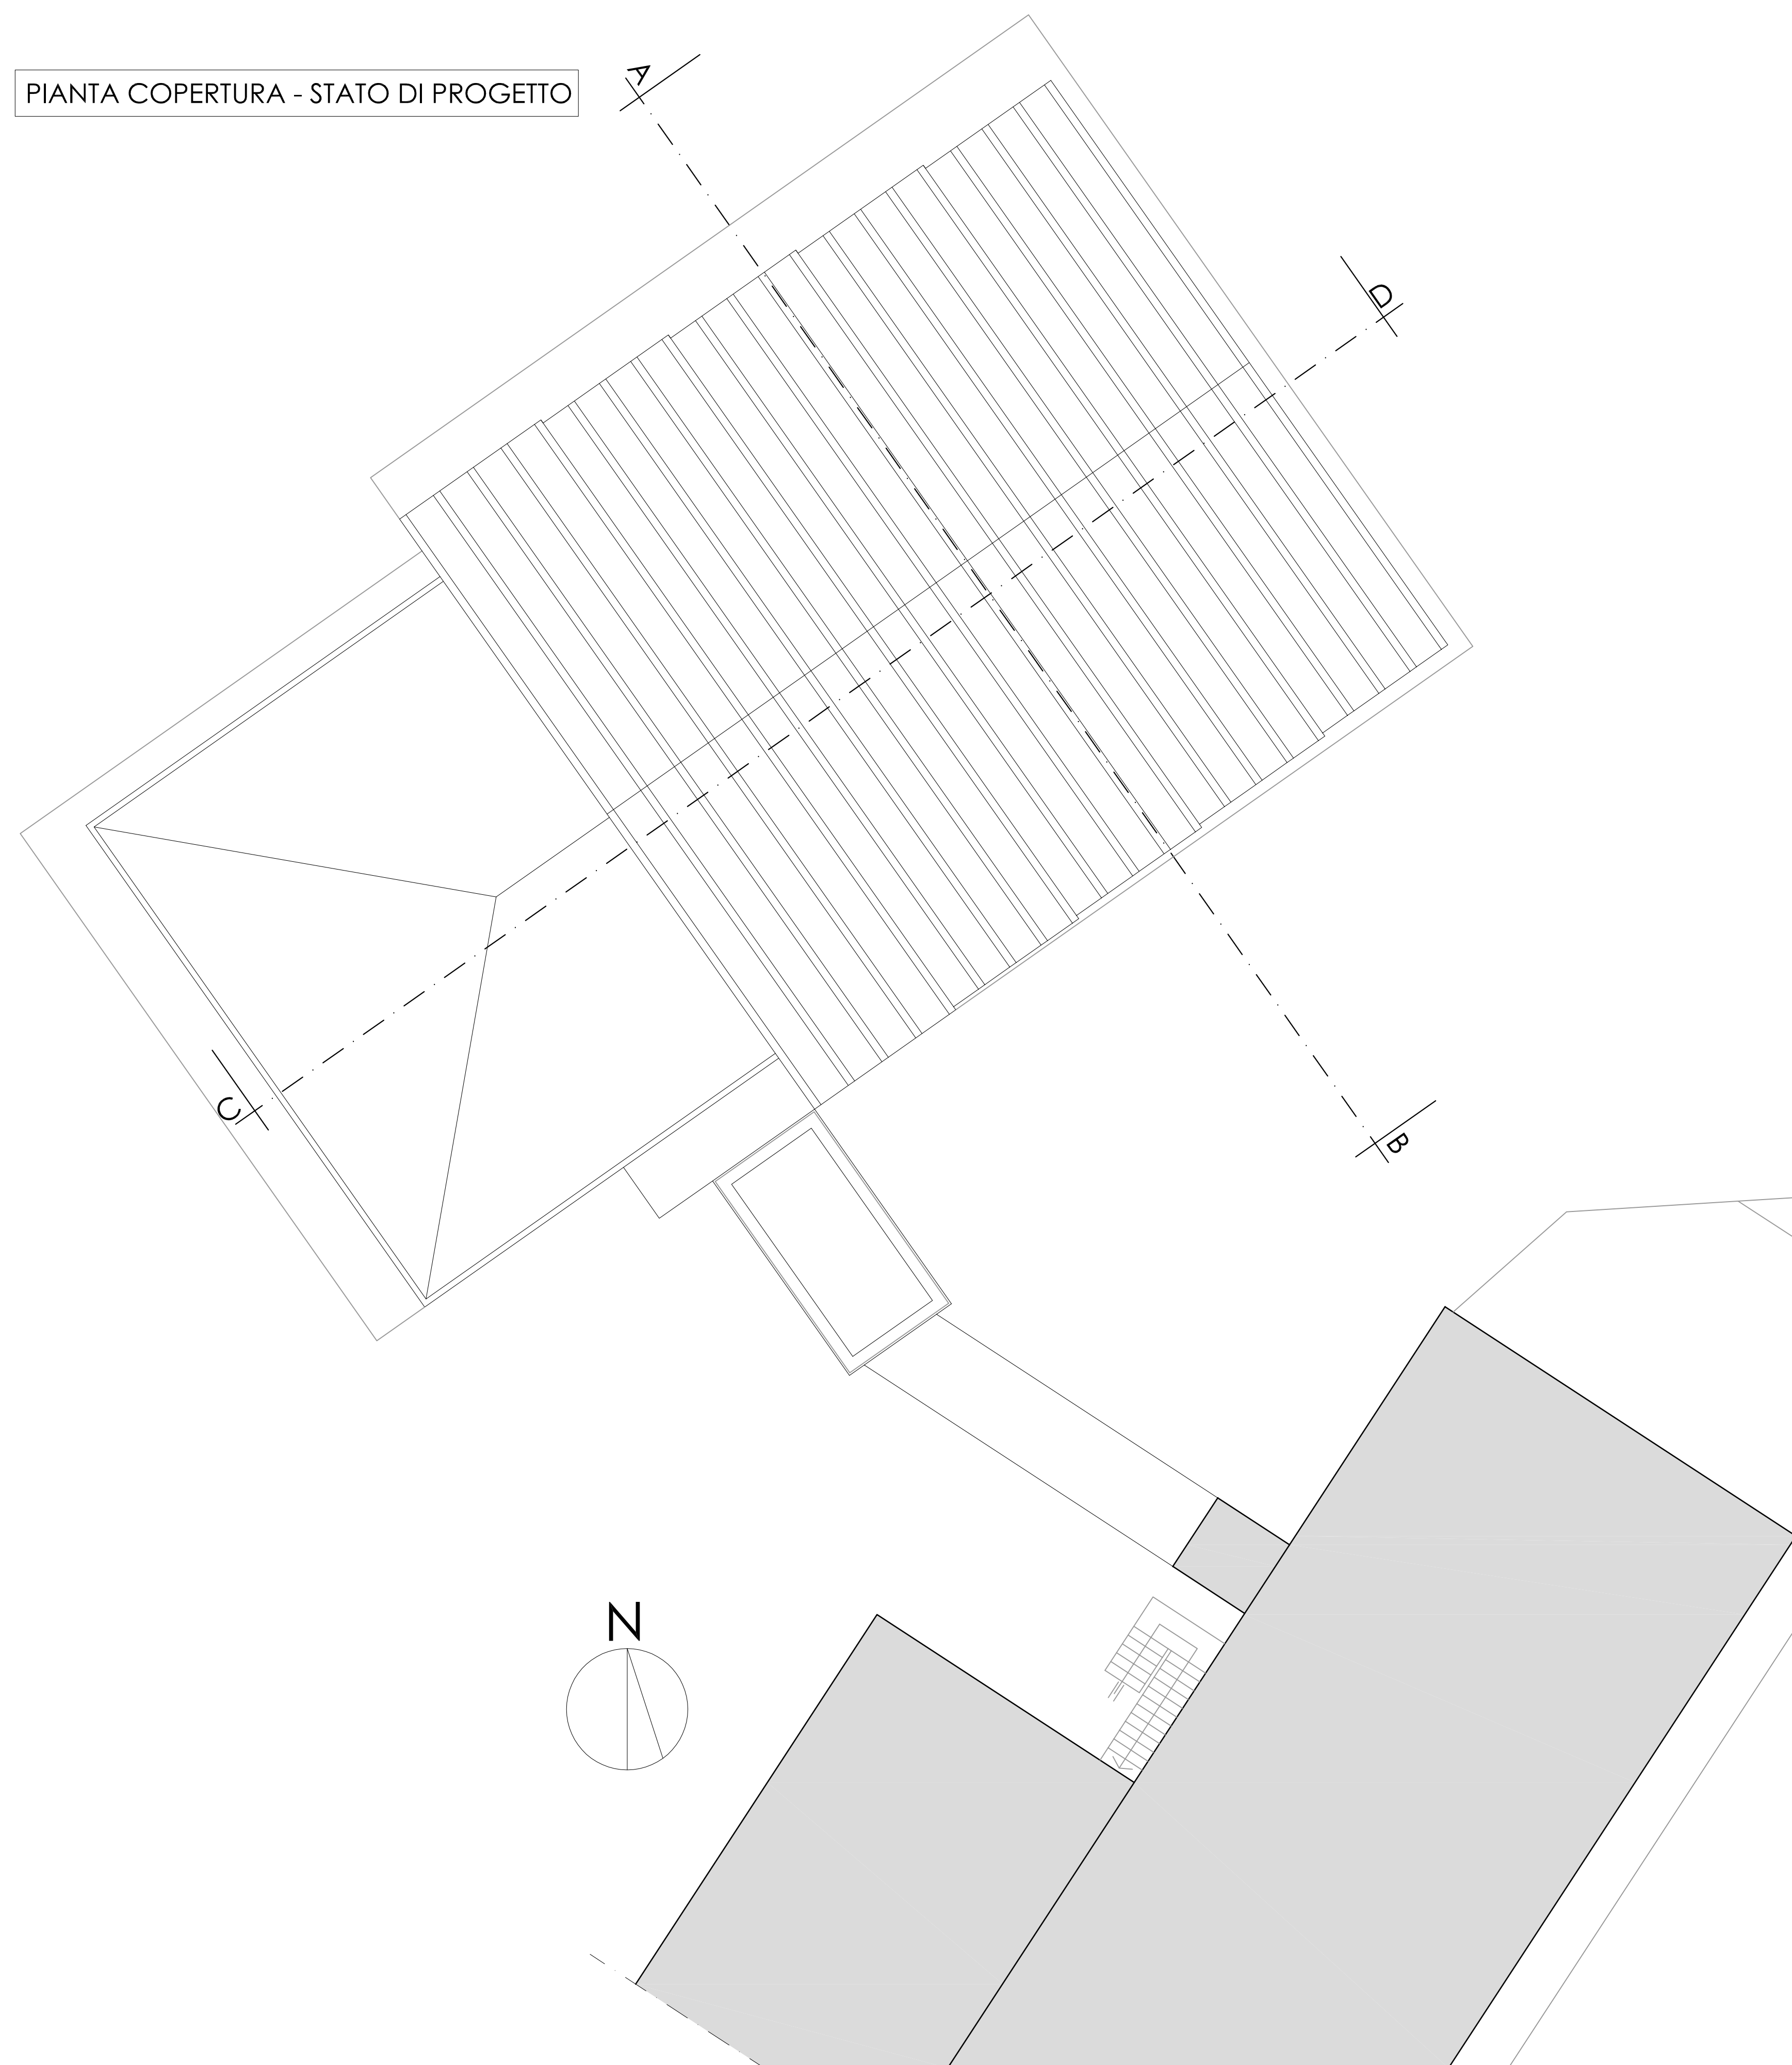

COMUNE DI VERNIO

PIANO ATTUATIVO PER LA REALIZZAZIONE DI
AMPLIAMENTI A SERVIZIO DELLA STRUTTURA
RICETTIVA "HOTEL RISTORANTE MARGHERITA"
POSTO IN MONTEPIANO, VIA
DELL'APPENNINO N.17/19

RICHIEDENTE:
HOTEL RISTORANTE MARGHERITA sas
Via dell'Appennino 17/19
51026 Montepiano - Vernio (PI)
Tel. 0574 959926
P.IVA 02004650970

PROGETTISTA:
ING. STEFANO CIUOFFO
VIA FRANCESCO FERRUCCI N°33
51100 - PRATO
TEL./FAX 0574 24650
e-mail - studiociuoffo@gmail.com
PEC - stefano.ciuoffo@ingpec.eu

ELABORATO:
PIANTA PIANO SEMINTERRATO
PIANTA COPERTURA
STATO DI PROGETTO

DATA:	SCALA:	TAVOLA:
GIUGNO 2022	1:100	4