

CALCOLO SUPERFICIE FONDIARIA	
1	56,90 x 24,26 / 2 = 690,20 mq
2	56,90 x 28,80 / 2 = 819,36 mq
3	63,89 x 22,05 / 2 = 704,39 mq
4	63,89 x 22,15 / 2 = 707,58 mq
5	58,71 x 13,35 / 2 = 391,89 mq
6	69,38 x 27,13 / 2 = 941,14 mq
7	69,38 x 8,39 / 2 = 291,05 mq
8	15,03 x 3,09 / 2 = 24,44 mq
9	56,90 x 11,47 / 2 = 326,32 mq
10	56,90 x 5,87 / 2 = 167,00 mq
11	56,28 x 3,74 / 2 = 105,24 mq
12	50,20 x 18,57 / 2 = 466,11 mq
TOTALE = 5'634,72 mq	

VERIFICA SUPERFICIE PERMEABILE	
1	56,90 x 24,26 / 2 = 690,20 mq
2	56,90 x 28,80 / 2 = 819,36 mq
3	63,89 x 22,05 / 2 = 704,39 mq
4	63,89 x 5,75 / 2 = 183,68 mq
5	42,44 x 4,47 / 2 = 94,85 mq
6	12,60 x 2,25 / 2 = 14,18 mq
7	30,77 x 12,95 / 2 = 199,24 mq
8	24,33 x 2,76 / 2 = 33,58 mq
9	18,54 x 2,17 / 2 = 20,13 mq
10	19,75 x 1,44 / 2 = 14,20 mq
11	15,90 x 22,37 / 2 = 177,84 mq
12	36,87 x 22,00 / 2 = 405,57 mq
13	36,87 x 11,45 / 2 = 211,08 mq
14	15,82 x 3,09 / 2 = 24,44 mq
15	28,34 x 12,18 / 2 = 172,59 mq
16	10,93 x 1,76 / 2 = 9,62 mq
17	10,99 x 2,51 / 2 = 13,79 mq
18	5,41 x 1,75 / 2 = 4,73 mq
19	4,91 x 2,78 / 2 = 6,82 mq
20	9,73 x 2,55 / 2 = 12,41 mq
21	7,28 x 9,62 / 2 = 35,02 mq
22	2,00 x 1,15 = 2,30 mq
23	0,93 x 2,20 = 2,05 mq
24	9,95 x 2,57 / 2 = 12,79 mq
25	10,65 x 7,29 / 2 = 38,82 mq
26	16,94 x 3,71 / 2 = 31,42 mq
27	16,94 x 3,93 / 2 = 33,29 mq
28	17,08 x 12,56 / 2 = 107,26 mq
29	17,08 x 2,83 / 2 = 24,17 mq
30	15,77 x 4,08 / 2 = 32,17 mq
31	11,57 x 1,97 / 2 = 11,40 mq
32	15,77 x 6,90 / 2 = 54,41 mq
33	11,67 x 3,42 / 2 = 19,96 mq
34	11,67 x 3,50 / 2 = 20,42 mq
35	6,23 x 2,20 / 2 = 6,85 mq
36	2,54 x 1,79 / 2 = 2,27 mq
TOTALE = 4'249,29 mq	


Superficie fondiaria: 5'634,72 mq

Superficie permeabile minima ammissibile:
5'634,72 mq x 0,25 = 1'408,68 mq


Superficie permeabile: 4'249,29

4'249,29 mq > 1'408,68 mq

CALCOLO SUPERFICIE FONDIARIA

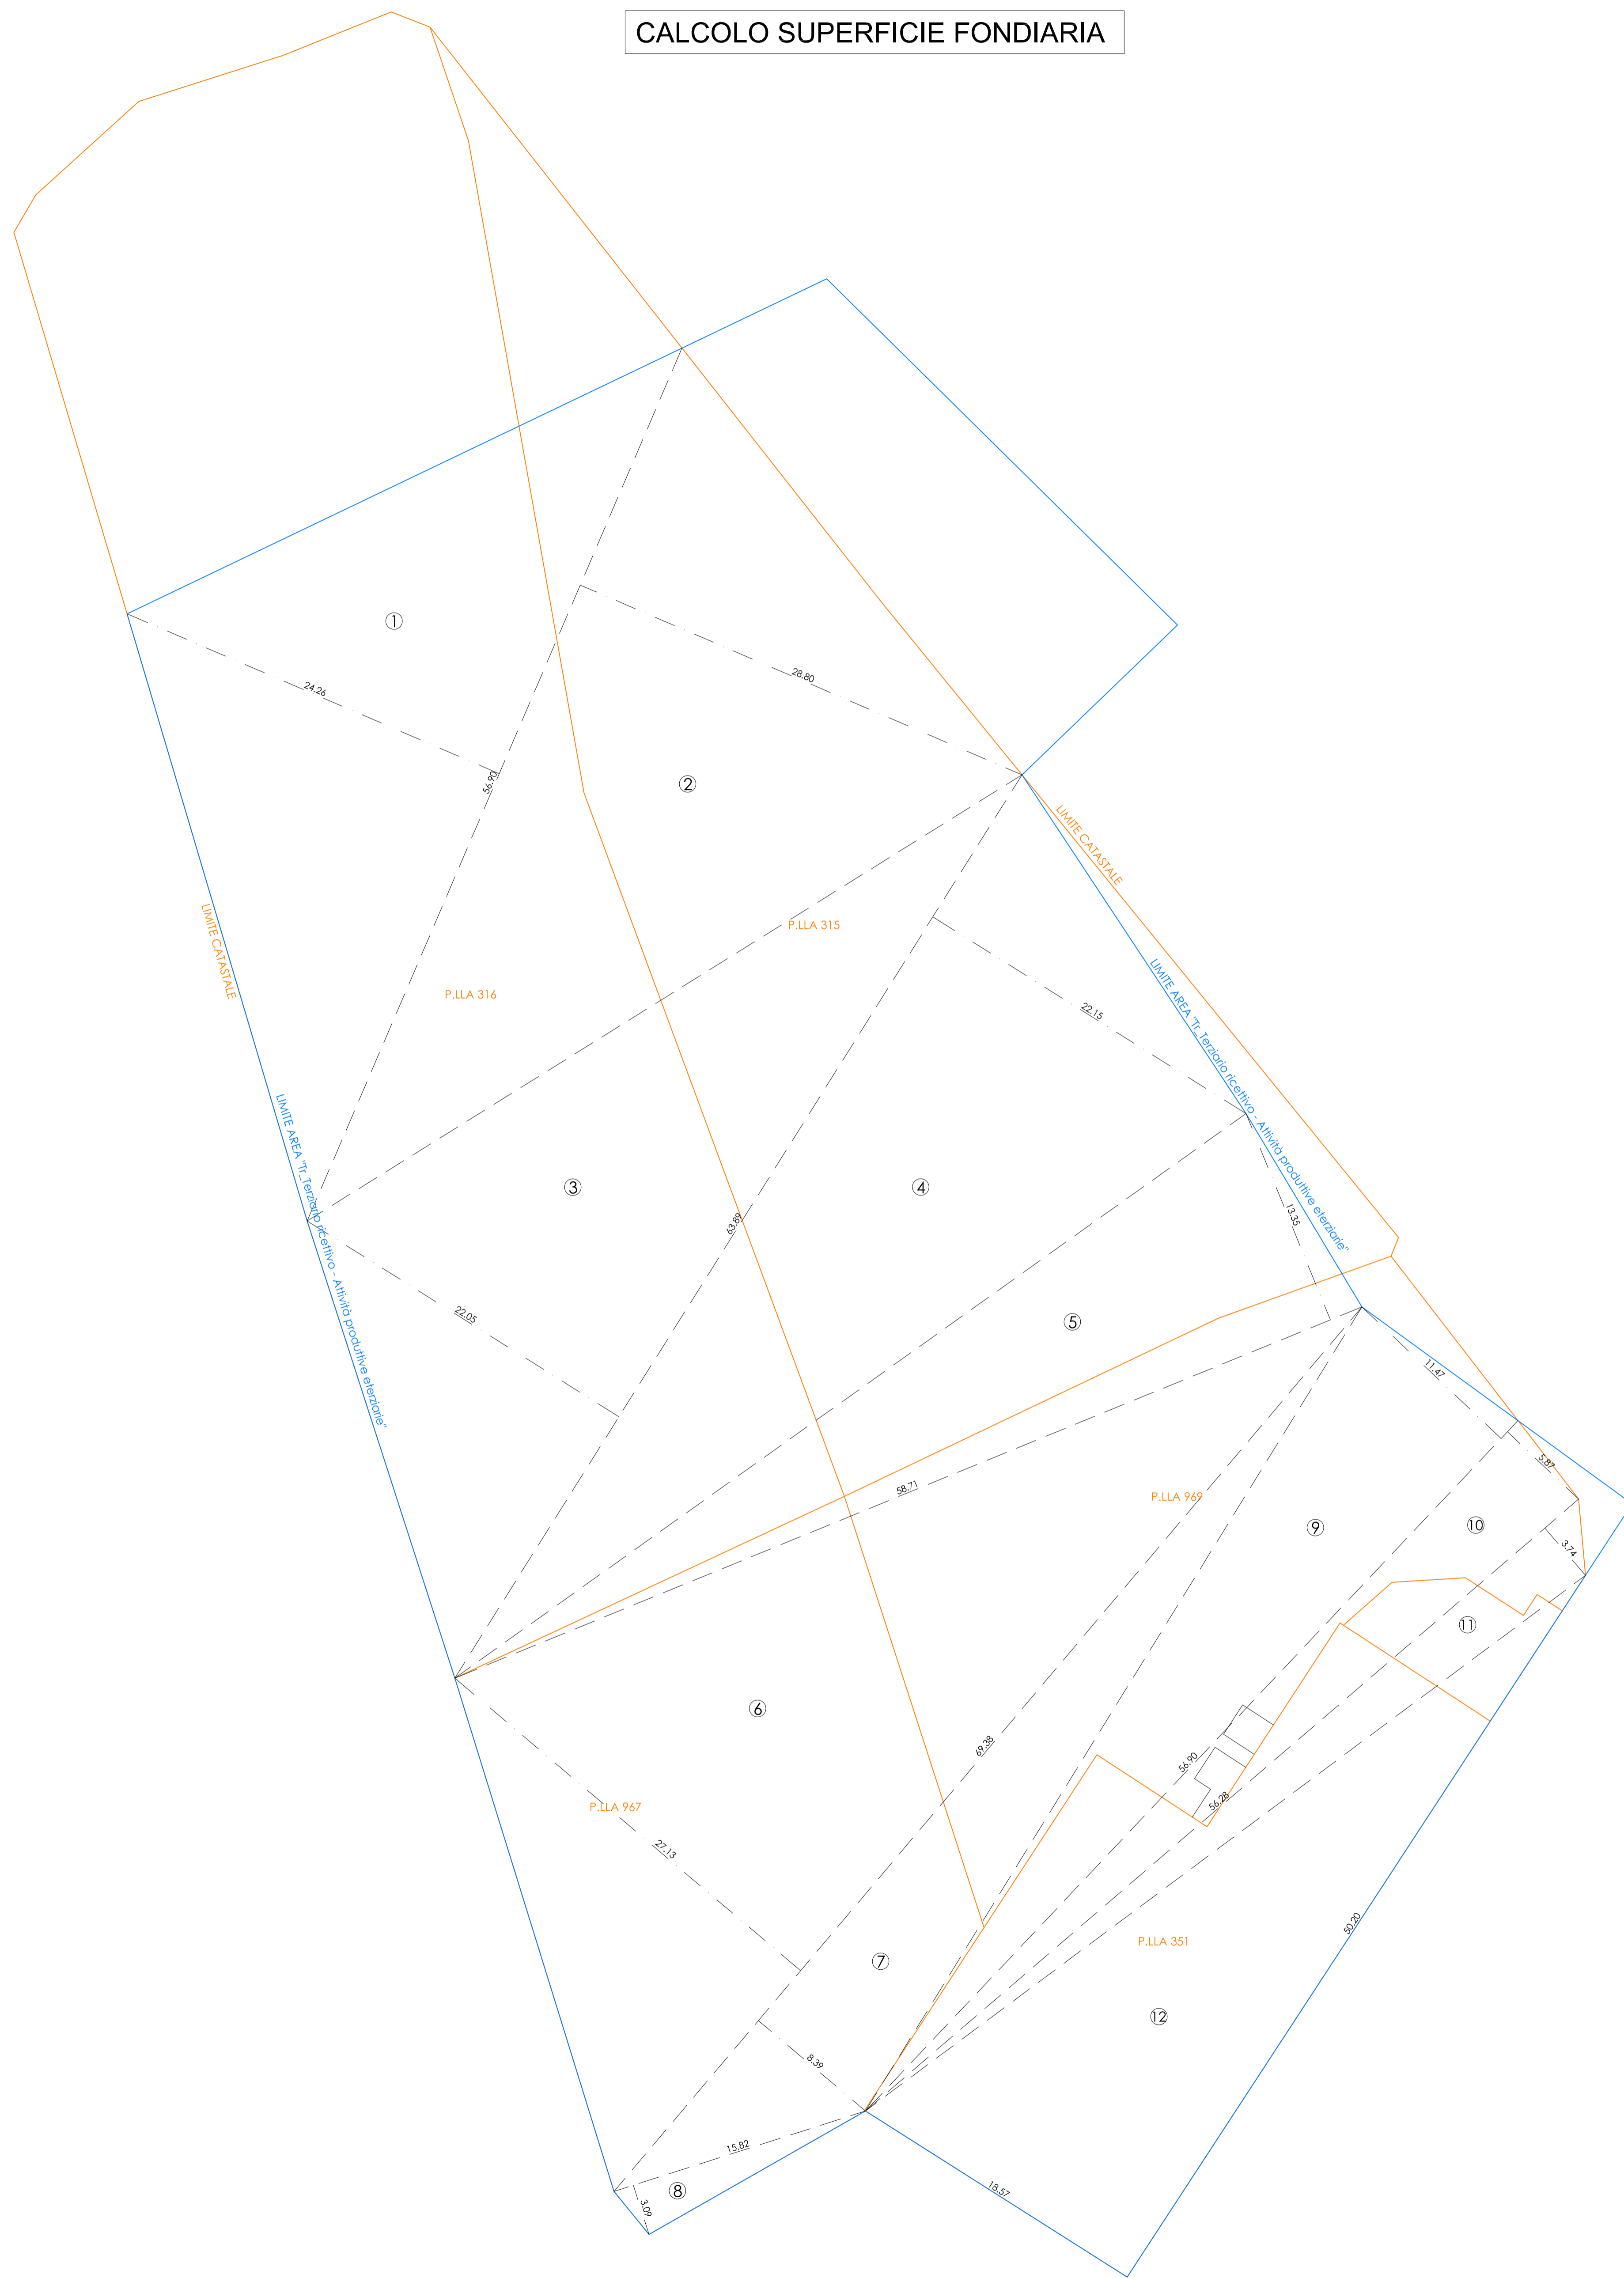

VERIFICA SUPERFICIE PERMEABILE

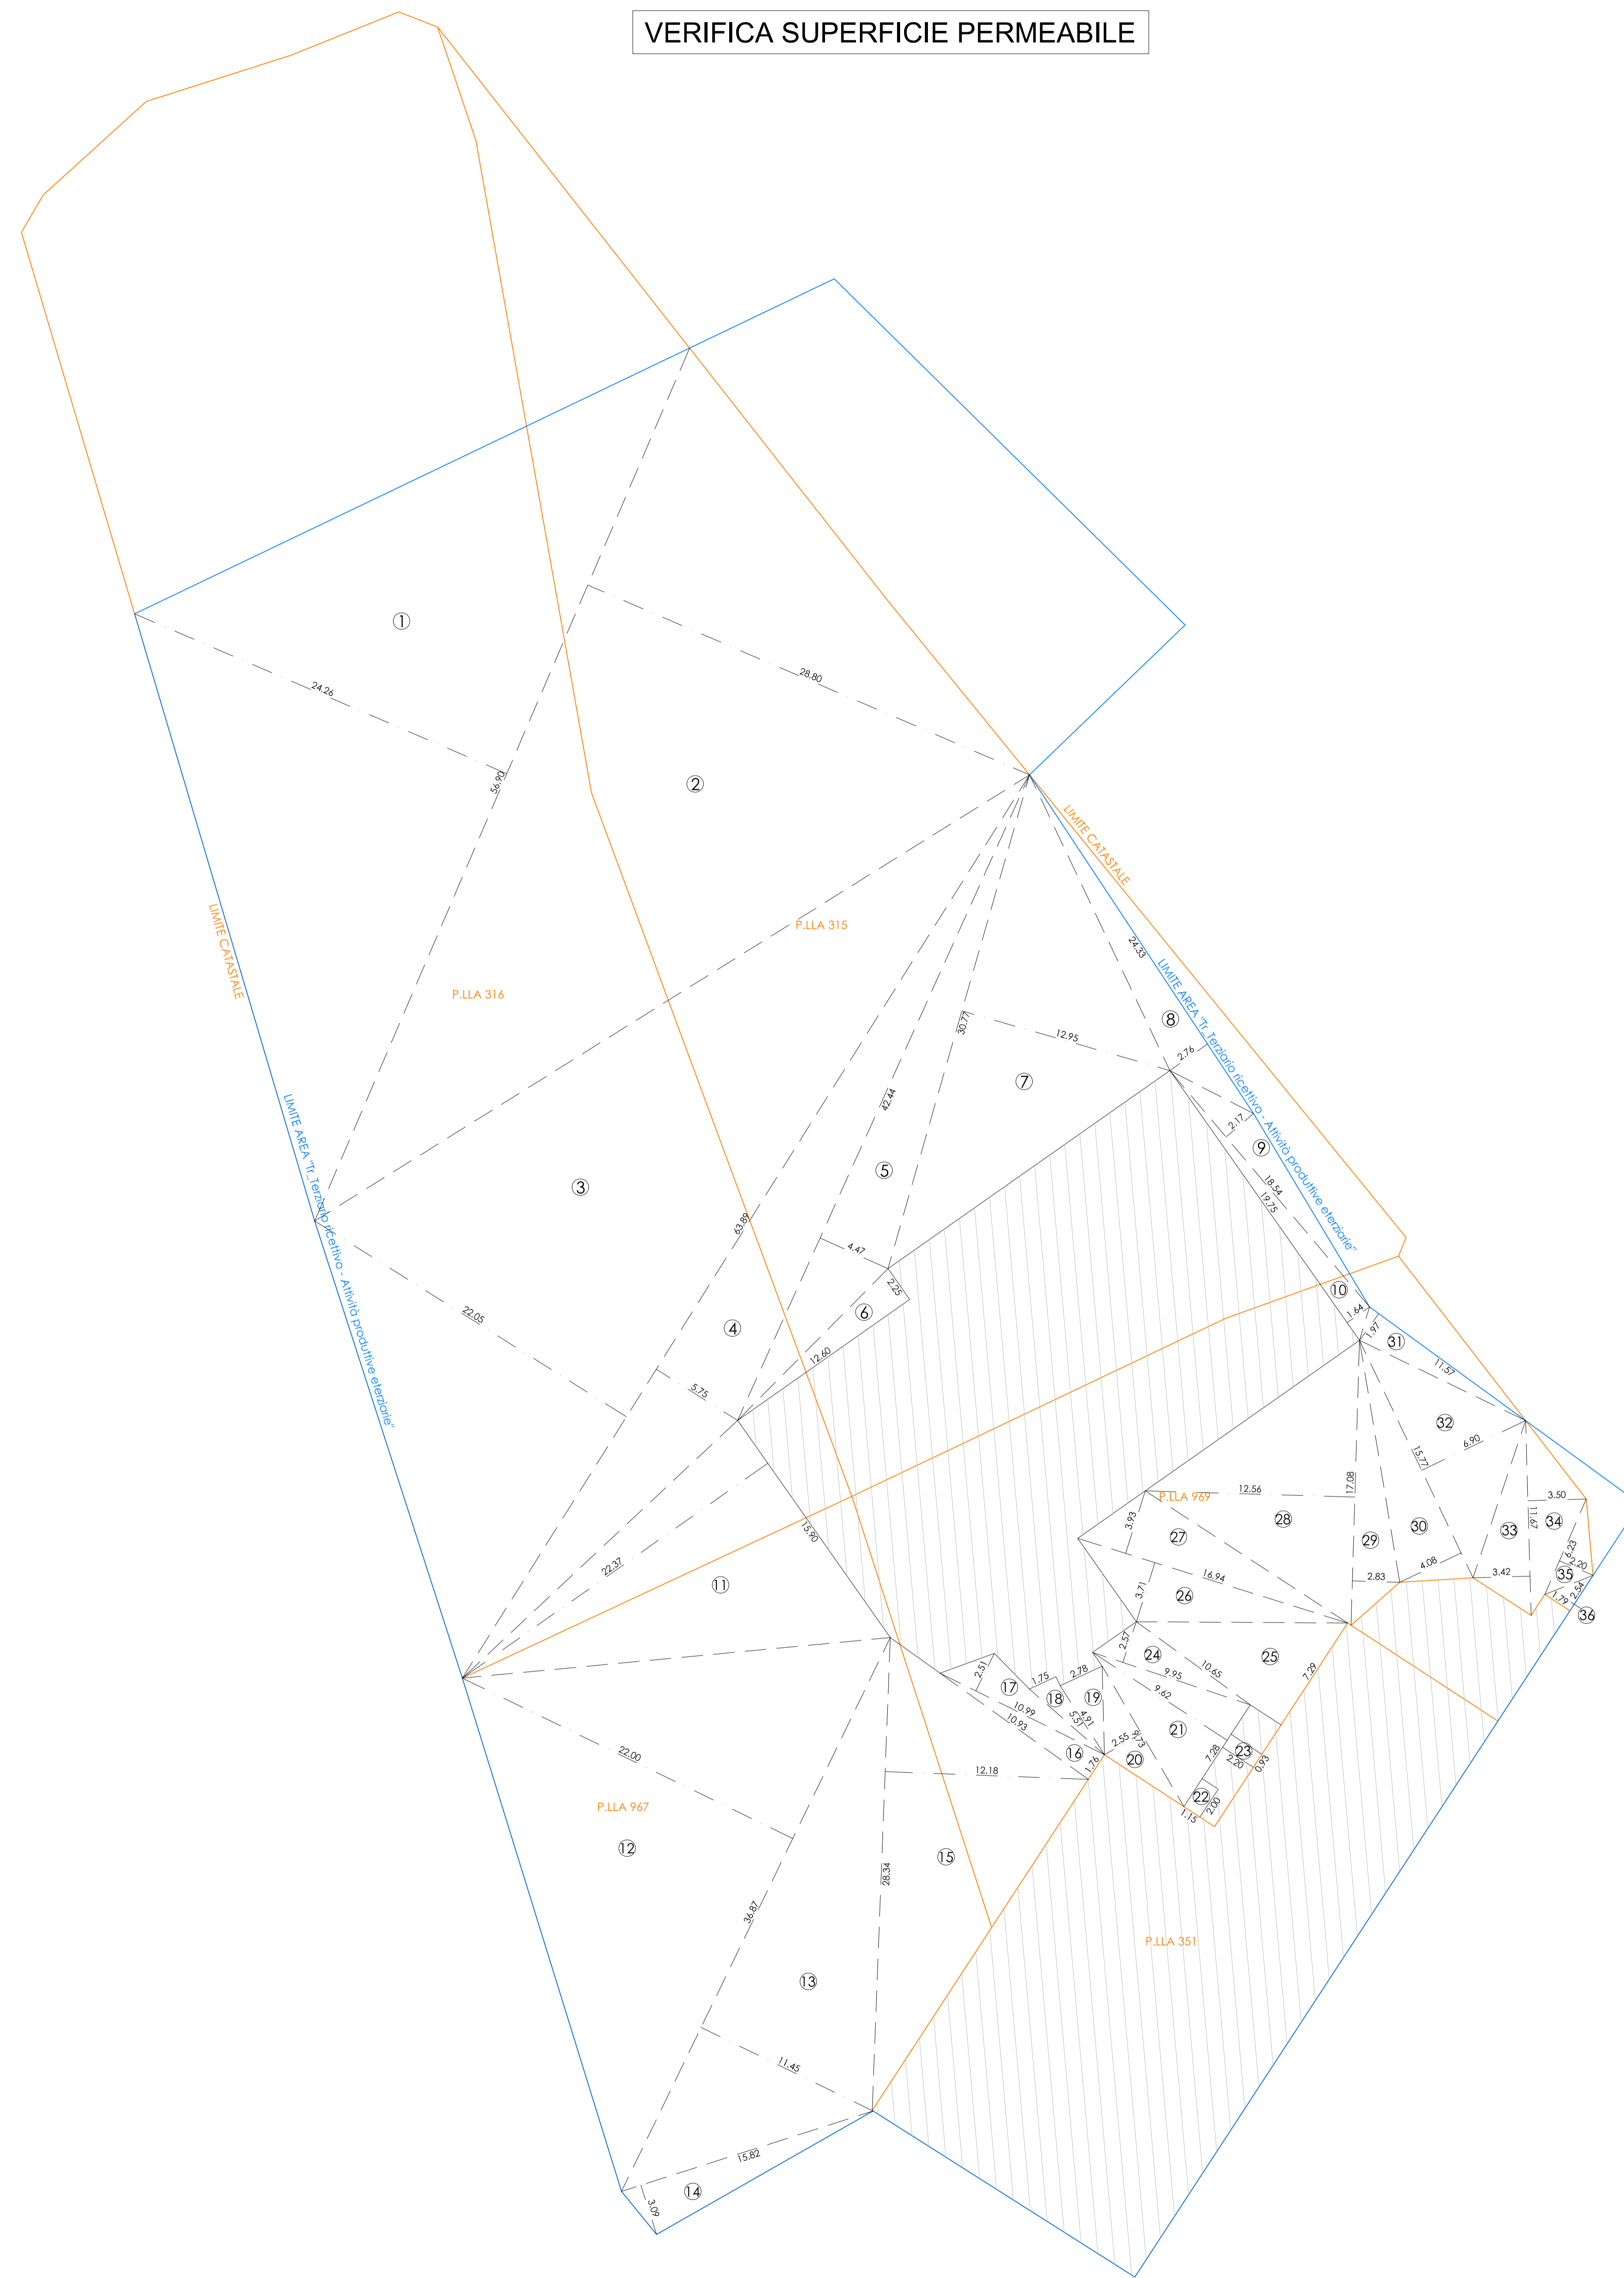

COMUNE DI VERNIO

PIANO ATTUATIVO PER LA REALIZZAZIONE DI
AMPLIAMENTI A SERVIZIO DELLA STRUTTURA
RICETTIVA "HOTEL RISTORANTE MARGHERITA"
POSTO IN MONTEPIANO, VIA
DELL'APPENNINO N.17/19

RICHIEDENTE:
HOTEL RISTORANTE MARGHERITA snc
Via dell'Appennino 17/19
59026 Montepiano - Verso (PO)
Tel. 0574 939926
P.IVA 02004620770

PROGETTISTA:
ING. STEFANO CIUOFFO
VIA FRANCESCO FERRUCCI N°33
59100 - PRATO
TEL. FAX 0574 24650
e-mail - studiociuoffo@gmail.com
PEC - stefano.ciuoffo@ingpec.eu

ELABORATO: VERIFICA AREA PERMEABILE
DATA: GIUGNO 2022
SCALA: 1:200
TAVOLA: 9